PROG. SVILUPPO LIVELLETTE

ELEMENTI LIVELLETTE

D= 15.00 P= -2.57% L= 774.23 S= 774.48

D= 18.19 P= 2.50% L= 726.00 S= 726.23

AER. MALPENSA

SVINCOLO A8

VIADOTTO VI03
Prospetto Sud

VIADOTTO VI08
Impalcato Nord

MURO OS62 IN SX
L= 180.00 m

VIADOTTO VI04
(Impalcato Nord)
L=138.00 m

Rampa B Sciarè
sez. B-10_A

USCITA PER RAMPA "A"
SVINCOLO DI SCIARE"

VARCO FAUNISTICO TM01
SCATOLARE DIM. INTERNE 100x150

VARCO FAUNISTICO TM02
SCATOLARE DIM. INTERNE 100x150

VARCO FAUNISTICO TM03
SCATOLARE DIM. INTERNE 100x150

CAVALCAVIA CAAT ESISTENTE
SVINCOLO A8/PEDEMONTANA

IMMISSIONE RAMPA "A"
SVINCOLO A8/PEDEMONTANA

Profilo desunto da rilievo topografico

S.S.336
DIM. A-4

5.46

FASCI FERROVIARI HUPAC

11.95

Profilo terreno in
corrispondenza del
Prospetto Sud del
Viadotto VI03

212.00

NUMERO SEZIONI

DISTANZE PROGRESSIVE

DISTANZE PARZIALI

QUOTE DEL TERRENO

QUOTE DEL PROGETTO

Qp-Qt

CHILOMETRICHE

ETTOMETRICHE

ANDAMENTO PLANIMETRICO

R = 1100.00
Sv= 144.26

R = 804.00
Sv= 665.66

PENDENZE TRASVERSALI

SX

DX

ALLARGAMENTI CARREGGIATA NORD

INT

EST

ALLARGAMENTI CARREGGIATA SUD

INT

EST

PIANTA CHIAVE

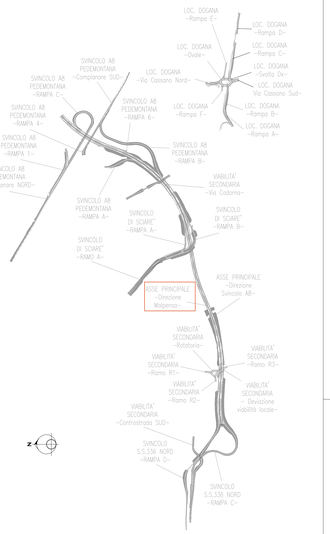

anas
GRUPPO FS ITALIANE

ANAS S.p.A.

Direzione Progettazione e Realizzazione Lavori

NUOVA S.S. 341 "GALLARATESE" - TRATTO DA SAMARATE A CONFINE CON LA PROVINCIA DI NOVARA - TRATTO NORD

STRALCIO FUNZIONALE DAL KM 6+500 (SVINCOLO S.S. 336 NORD) AL KM 8+844 (SVINCOLO AUTOSTRADA A8) "BRETELLA DI GALLARATE"

PROGETTO ESECUTIVO

STUDIO CORONA
Ing. Renato Valco
Ordine Ingegneri
Torino Ivrea Pinerolo
n° 4444 TO

Consorzio Stabile Ingegneria
Ing. Valerio Bajetti
Ordine Ingegneri
Torino Ivrea Pinerolo
n° 4444 TO

Ing. Renato Del Prete
Ordine Ingegneri
Torino Ivrea Pinerolo
n° 4444 TO

ECOPLAN
Arch. Nicoletta Fratino
Ordine Architetti
Torino
n° 3000

CEE
CEE Engineering & Creativity S.r.l.
Ing. Gabriele Inaudo
Ordine Ingegneri
Torino Ivrea Pinerolo
n° 4444 TO

Consorzio Stabile GALEMI
Prof. Ing. Matteo Renzi
Ordine Ingegneri
Torino Ivrea Pinerolo
n° 4444 TO

SETAC
Società Elaborazioni Tecniche Automatiche
Prof. Ing. Luigi Montella
Ordine Ingegneri
Torino Ivrea Pinerolo
n° 4444 TO

ARKE'
Ing. Gioacchino Angarano
Ordine Ingegneri
Torino Ivrea Pinerolo
n° 4444 TO

GEOLOGO
Dott. Geol. Danilo Gallo
Ordine dei Geologi
del Piemonte
n° 300

VISTO: IL RESPONSABILE DEL PROCEDIMENTO
Dott. Ing. Giancarlo LUCASO

RESPONSABILE INTEGRAZIONE DELLE PRESTAZIONI SPECIALISTICHE
Ing. Renato DEL PRETE

IL PROGETTISTA FIRMATARIO DELLA PRESTAZIONE
Ing. Valerio BAJETTI

GEOLOGO
Prof. Ing. Luigi Guido MONTEMURRO

COORDINATORE DELLA SICUREZZA IN FASE DI PROGETTAZIONE
Ing. Gaetano RANIERI

DA 023

D-PROGETTO STRADALE

DA - ASSE PRINCIPALE

Profilo longitudinale - Tavola 03 di 04

CODICE PROGETTO			NOME FILE	REVISIONE	SCALA:
PROGETTO	LIV. PROG.	N. PROG.	DA023_P00PS00TRAFP03_E.dwg		
MI53	E	1801	CODICE ELAB. P00PS00TRAFP03	E	1:1000/1:100

REV.	DESCRIZIONE	DATA	REDATTO	VERIFICATO	APPROVATO
E	EMISSIONE A SEGUITO DI ISTRUTTORIA INTERNA ANAS	LUGLIO 2021	ING. AURORA LUSSI	ING. VALERIO BAJETTI	ING. RENATO DEL PRETE
D	EMISSIONE A SEGUITO DI ISTRUTTORIA INTERNA ANAS	MARZO 2021	ING. AURORA LUSSI	ING. VALERIO BAJETTI	ING. RENATO DEL PRETE
C	EMISSIONE A SEGUITO DI ISTRUTTORIA INTERNA ANAS	OTTOBRE 2020	ING. AURORA LUSSI	ING. VALERIO BAJETTI	ING. RENATO DEL PRETE
A	EMISSIONE	MARZO 2020	ING. AURORA LUSSI	ING. VALERIO BAJETTI	ING. RENATO DEL PRETE