SEZIONE TIPO "B" IN RILEVATO - IN CURVA - CON RAMPA IN DESTRA

Strada cat. B Extraurbana Secondaria secondo D.M. 5/11/2001

scala 1:50

DA SEZ. 124-A SEZ. 126

SEZIONE TIPO "B" IN RILEVATO - IN RETTIFILO - CON CORSIA DI ACCELERAZIONE

Strada cat. B Extraurbana Secondaria secondo D.M. 5/11/2001

scala 1:50

DA SEZ. 126 SEZ. 134

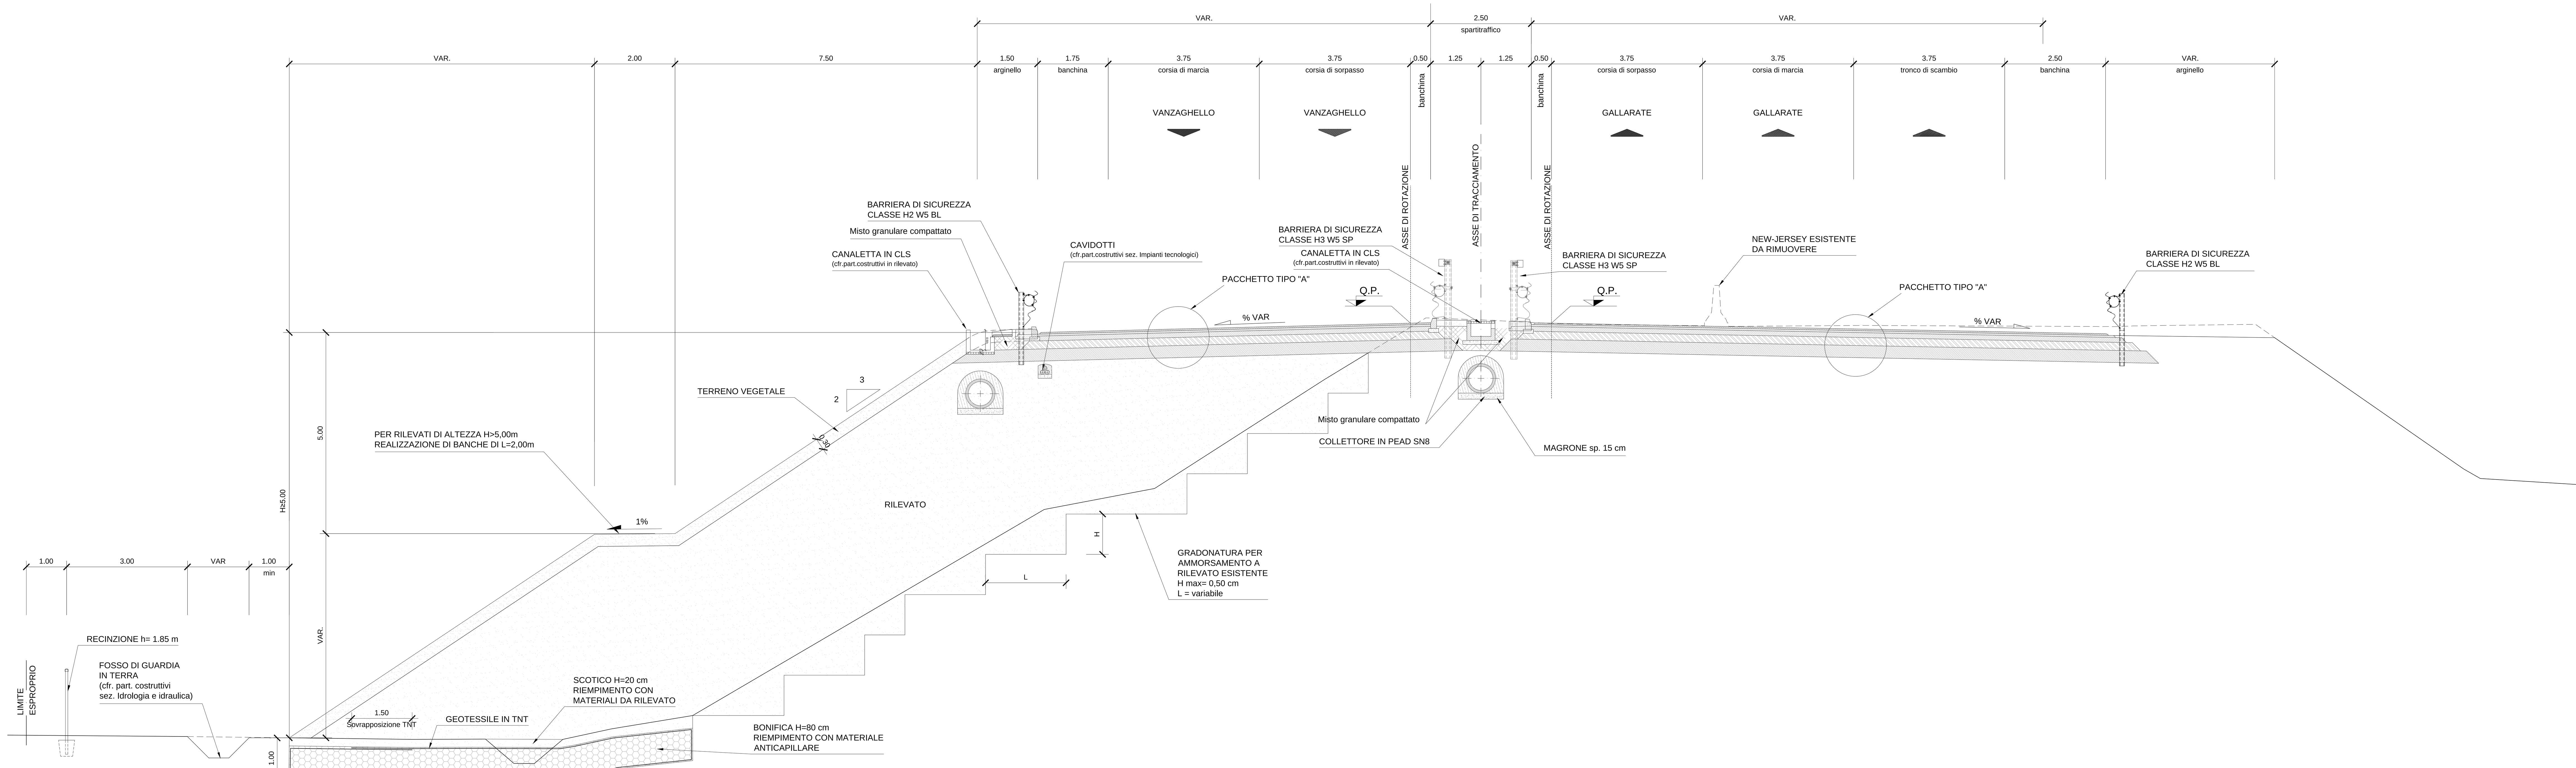

TABELLA MATERIALI

GEOTESSILE
- GEOTESSILE DI PESO NON INFERIORE A 300 g/m RESISTENZA A TRAZIONE NON INFERIORE A 18 kN/m

RINTERRO
- MATERIALE DI RISULTA DEGLI SCAVI, COMPATTATO PER STRATI DI SPESSORE MASSIMO AL FINITO PARI A:
30 cm PER MATERIALI FINI
50 cm PER MATERIALI GROSSOLANI

SCARPATE
- IN RILEVATO:
SISTEMAZIONE CON PROCEDIMENTO IDROBITUMINOSO
- IN TRINCEA:
RIVESTIMENTO A GRIGLIATO SEMIRIGIDO IN T.N.T. (500 g/mq)

SOTTOFONDAZIONI E RIEMPIMENTI:
- CONGLOMERATO CEMENTIZIO DOSATO CON 150Kg/mc DI CEMENTO NORMALE
- RIVESTIMENTO COLLETTORI: CONGLOMERATO CEMENTIZIO CON Rck ≥25MPa

OPERE IN C.A.:
- CONGLOMERATO CEMENTIZIO CON Rck >=30 MPa
- BARRE DI ACCIAIO AD ADERENZA MIGLIORATA CONTROLLATO IN STABILIMENTO TIPO Fe B44k

MANUFATTI PREFABBRICATI:
- TUBI:CONGLOMERATO CEMENTIZIO SECONDO UNI 9534 a CLASSE 2ª, GIUNTI A BICCHIERE
- CANALETTE A D EMBRICI: CONGLOMERATO CEMENTIZIO CON Rck ≥25 MPa
- CANALIZZAZIONI: CONGLOMERATO CEMENTIZIO VIBRATO CON Rck ≥30 MPa, ARMATO CON RETE ELETTROSALDATA IN BARRE DI ACCIAIO AD ADERENZA MIGLIORATA CONTROLLATO IN STABILIMENTO TIPO Fe B44k

DISPOSITIVI DI CORONAMENTO:
- CHIUSINI E GRIGLIE CARRABILI CON CONTROTELAIO: (SALVO DIVERSE INDICAZIONI) GHISA SFEROIDALE SECONDO UNI EN 124 Classe D400 CON ELEMENTI DI BLOCCAGGIO
- CHIUSINI E GRIGLIE CARRABILI CON CONTROTELAIO IN ACCIAIO ZINCATO A CALDO SECONDO UNI EN 124 - Classe C250 CON ELEMENTI DI BLOCCAGGIO
- DISPOSITIVI NON CARRABILI CON CONTROTELAIO: ACCIAIO ZINCATO A CALDO UNI EN 124 - Classe B125

SIGILLATURE:
- MALTA REOPLASTICA A RITIRO COMPENSATO

ARMATURA OPERE IN C.A.:
OVE NON ESPRESSAMENTE INDICATO, MAGLIA QUADRA 20x20 cm Ø 10 mm IN CORRISPONDENZA DELLE SUPERFICI ESTERNE ED INTERNE (BASE, PARETI, SOLETTA). COPRIFERRO 2.5 cm SOVRAPPOSIZIONI 30 DIAMETRI

NOTA: PER QUANTO NON ESPRESSAMENTE INDICATO HANNO VALORE CONTRATTUALE LE NORME TECNICHE D'APPALTO E GLI ELENCHI PREZZI UNITARI

PARTICOLARE PAVIMENTAZIONE

scala 1:20

ASSE PRINCIPALE E RAMPE DI SVINCOLO

TIPO "A"
Asse principale, Rampe di Svincolo Sciarè e S.S. 336 Nord e rampe A e B Svincolo A8/Pedemontana

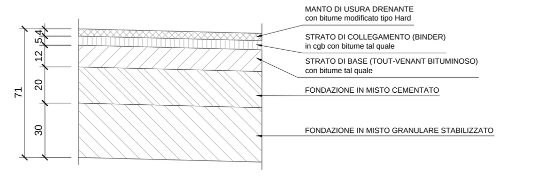

TIPO "B"
Rampe di svincolo e complanari
Svincolo A8/Pedemontana (eccetto Rampe A e B)

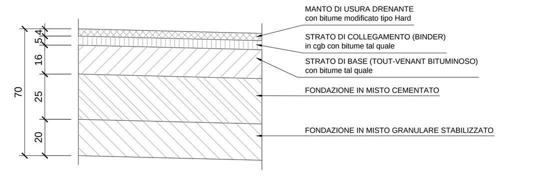

TIPO "C" IN VIADOTTO

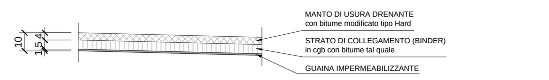

TIPO "D" IN GALLERIA ARTIFICIALE

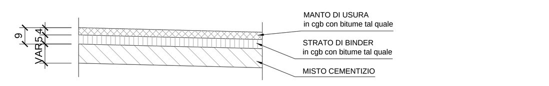

ANAS S.p.A.
Direzione Progettazione e Realizzazione Lavori

NUOVA S.S. 341 "GALLARATESE" - TRATTO DA SAMARATE A CONFINE CON LA PROVINCIA DI NOVARA - TRATTO NORD

STRALCIO FUNZIONALE DAL KM 6+500 (SVINCOLO S.S. 336 NORD) AL KM 8+844 (SVINCOLO AUTOSTRADA A8) "BRETELLA DI GALLARATE"

PROGETTO ESECUTIVO

STUDIO CORONA — Ing. Renato Vaira (Ordine degli Ingg. di Torino e Provincia n° 4663 W)
Ingegneria del Territorio s.r.l. — Ing. Valerio Bajetti, Ordine degli Ingg. di Roma e provincia n° A-26211
ING. RENATO DEL PRETE — Ing. Renato Del Prete, Ordine degli Ingg. di Bari e provincia n° 5073
ECOPLAN — Arch. Nicoletta Frattini, Ordine degli Arch. di Torino e provincia n° A-8433
E&G Engineering & Graphics S.r.l. — Ing. Gabriele Incecchi, Ordine degli Ingg. di Roma e provincia n° A-12102
CONSORZIO UNING, Società designata: GA&M s.r.l. — Prof. Ing. Matteo Ranieri, Ordine degli Ingg. di Bari e provincia n° 1137
SETAC Srl, Servizi & Engineering Trasporti Ambiente Costruzioni — Prof. Ing. Luigi Monterisi, Ordine degli Ingg. di Bari e provincia n° 1771
ARKE' INGEGNERIA s.r.l. — Ing. Gioacchino Angarano, Ordine degli Ingg. di Bari e provincia n° 5970
DOTT. GEOL. DANILO GALLO — Dott. Geol. Danilo Gallo, Ordine dei Geologi della Regione Puglia n° 588

VISTO: IL RESPONSABILE DEL PROCEDIMENTO	RESPONSABILE INTEGRAZIONE DELLE PRESTAZIONI SPECIALISTICHE	IL PROGETTISTA FIRMATARIO DELLA PRESTAZIONE	GEOLOGO	COORDINATORE DELLA SICUREZZA IN FASE DI PROGETTAZIONE
Dott. Ing. Giancarlo LUONGO	Ing. Renato DEL PRETE	Ing. Valerio BAJETTI	Prof. Ing. Geol. Luigi MONTERISI	Ing. Gaetano RANIERI

DA 052

D-PROGETTO STRADALE

DA - ASSE PRINCIPALE

Sezioni tipo Asse Principale - Tav. 10 di 10

CODICE PROGETTO			NOME FILE	REVISIONE	SCALA:
PROGETTO	LIV. PROG.	N. PROG.	DA052_P00PS00TRAST10_B.dwg		
MI533	E	1801	CODICE ELAB. P00PS00TRAST10	B	1:50

REV.	DESCRIZIONE	DATA	REDATTO	VERIFICATO	APPROVATO
C					
B	EMISSIONE A SEGUITO DI ISTRUTTORIA INTERNA ANAS	OTTOBRE 2020	ING. MARTINA RIZZO	ING. VALERIO BAJETTI	ING. RENATO DEL PRETE
A	EMISSIONE	LUGLIO 2020	ING. MARTINA RIZZO	ING. VALERIO BAJETTI	ING. RENATO DEL PRETE