SVINCOLO S.S. 336 NORD

Gallarate

Samarate

FINE INTERVENTO RAMPA "D" PR. 887.96

AER. MALPENSA

RAMPA "D"

S.S. 336

AREA DA DISMETTERE E RINATURALIZZARE

MURO DI SOSTEGNO RAMPA D in dx

ADEGUAMENTO VIABILITÀ ESISTENTE "VIA ALEARDI"

CAVALCAVIA ESISTENTE DA DEMOLIRE

NUOVO CAVALCAVIA CV08 S.S.336

MURO DI SOSTEGNO RAMPA D in dx e sx

MURO DI SOSTEGNO OS65 - RAMPA D in sx

FINE INTERVENTO "CONTROSTRADA SUD" PR. 964.80

INIZIO INTERVENTO "CONTROSTRADA SUD" PR. 0.000

INIZIO INTERVENTO RAMPA "C" PR. 0.000

RAMPA "C"

CONTROSTRADA SUD

SOTTOVIA - ST04 CONTROSTRADA SUD

RAMPA "C"

RAMPA "D"

INIZIO INTERVENTO RAMPA "D" PR. 0.000

S.S. 341

AUTOSTRADA A8

FINE INTERVENTO RAMPA "D" PR. 397.47

0 50 100 m

PIANTA CHIAVE

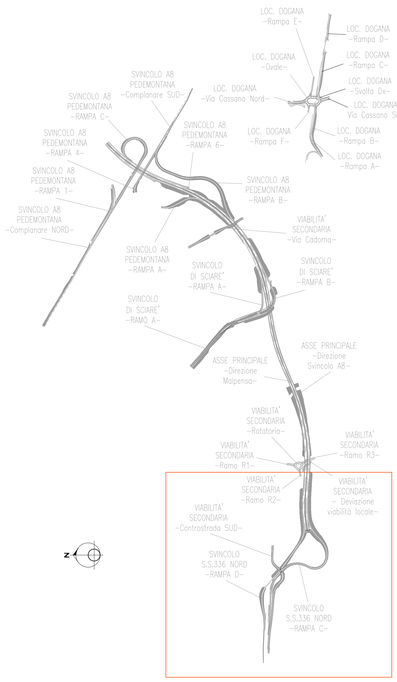

anas GRUPPO FS ITALIANE

ANAS S.p.A.

Direzione Progettazione e Realizzazione Lavori

NUOVA S.S. 341 "GALLARATESE" - TRATTO DA SAMARATE A CONFINE CON LA PROVINCIA DI NOVARA - TRATTO NORD

STRALCIO FUNZIONALE DAL KM 6+500 (SVINCOLO S.S. 336 NORD) AL KM 8+844 (SVINCOLO AUTOSTRADA A8) "BRETELLA DI GALLARATE"

PROGETTO ESECUTIVO

STUDIO CORONA – Ing. Renato Viara	Ing. Valerio Bajetti	ING. RENATO DEL PRETE – Ing. Renato Del Prete	ECOPLAN – Arch. Nicoletta Frattini
Ing. Renato Viara	Ing. Gabriele Imocetti	CONSORZIO UNING – Prof. Ing. Matteo Ranieri	SETAC srl – Prof. Ing. Luigi Montanaro
ARKE' INGEGNERIA s.r.l. – Ing. Gioacchino Argarano	Ing. Gioacchino Argarano	DOTT. GEOL. DANILO GALLO – Dott. Geol. Danilo Gallo	Dott. Geol. Danilo Gallo

VISTO: IL RESPONSABILE DEL PROCEDIMENTO	RESPONSABILE INTEGRAZIONE DELLE PRESTAZIONI SPECIALISTICHE	IL PROGETTISTA FIRMATARIO DELLA PRESTAZIONE	GEOLOGO	COORDINATORE DELLA SICUREZZA IN FASE DI PROGETTAZIONE
Dott. Ing. Giancarlo LUONGO	Ing. Renato DEL PRETE	Ing. Valerio BAJETTI	Prof. Ing. Dott. Geol. Luigi MONTERISI	Ing. Gaetano RANIERI

DB 102

D-PROGETTO STRADALE

DB - SVINCOLI - DB-1 - SVINCOLO S.S. 336 NORD

Planimetria generale su aerofotogrammetrico

CODICE PROGETTO				NOME FILE	REVISIONE	SCALA:
PROGETTO	LIV. PROG.	N. PROG.		DB102_V01PS00TRAPL01_D.dwg		
MI533	E	1801		CODICE ELAB. V01PS00TRAPL01	D	1:1.000

REV.	DESCRIZIONE	DATA	REDATTO	VERIFICATO	APPROVATO
D	EMISSIONE A SEGUITO DI ISTRUTTORIA INTERNA ANAS	MARZO 2021	ING. AURORA LUISI	ING. VALERIO BAJETTI	ING. RENATO DEL PRETE
C	EMISSIONE A SEGUITO DI ISTRUTTORIA INTERNA ANAS	OTTOBRE 2020	ING. AURORA LUISI	ING. VALERIO BAJETTI	ING. RENATO DEL PRETE
B	EMISSIONE A SEGUITO DI ISTRUTTORIA INTERNA ANAS	LUGLIO 2020	ING. AURORA LUISI	ING. VALERIO BAJETTI	ING. RENATO DEL PRETE
A	EMISSIONE	MARZO 2020	ING. AURORA LUISI	ING. VALERIO BAJETTI	ING. RENATO DEL PRETE