


SVINCOLO S.S. 336 NORD

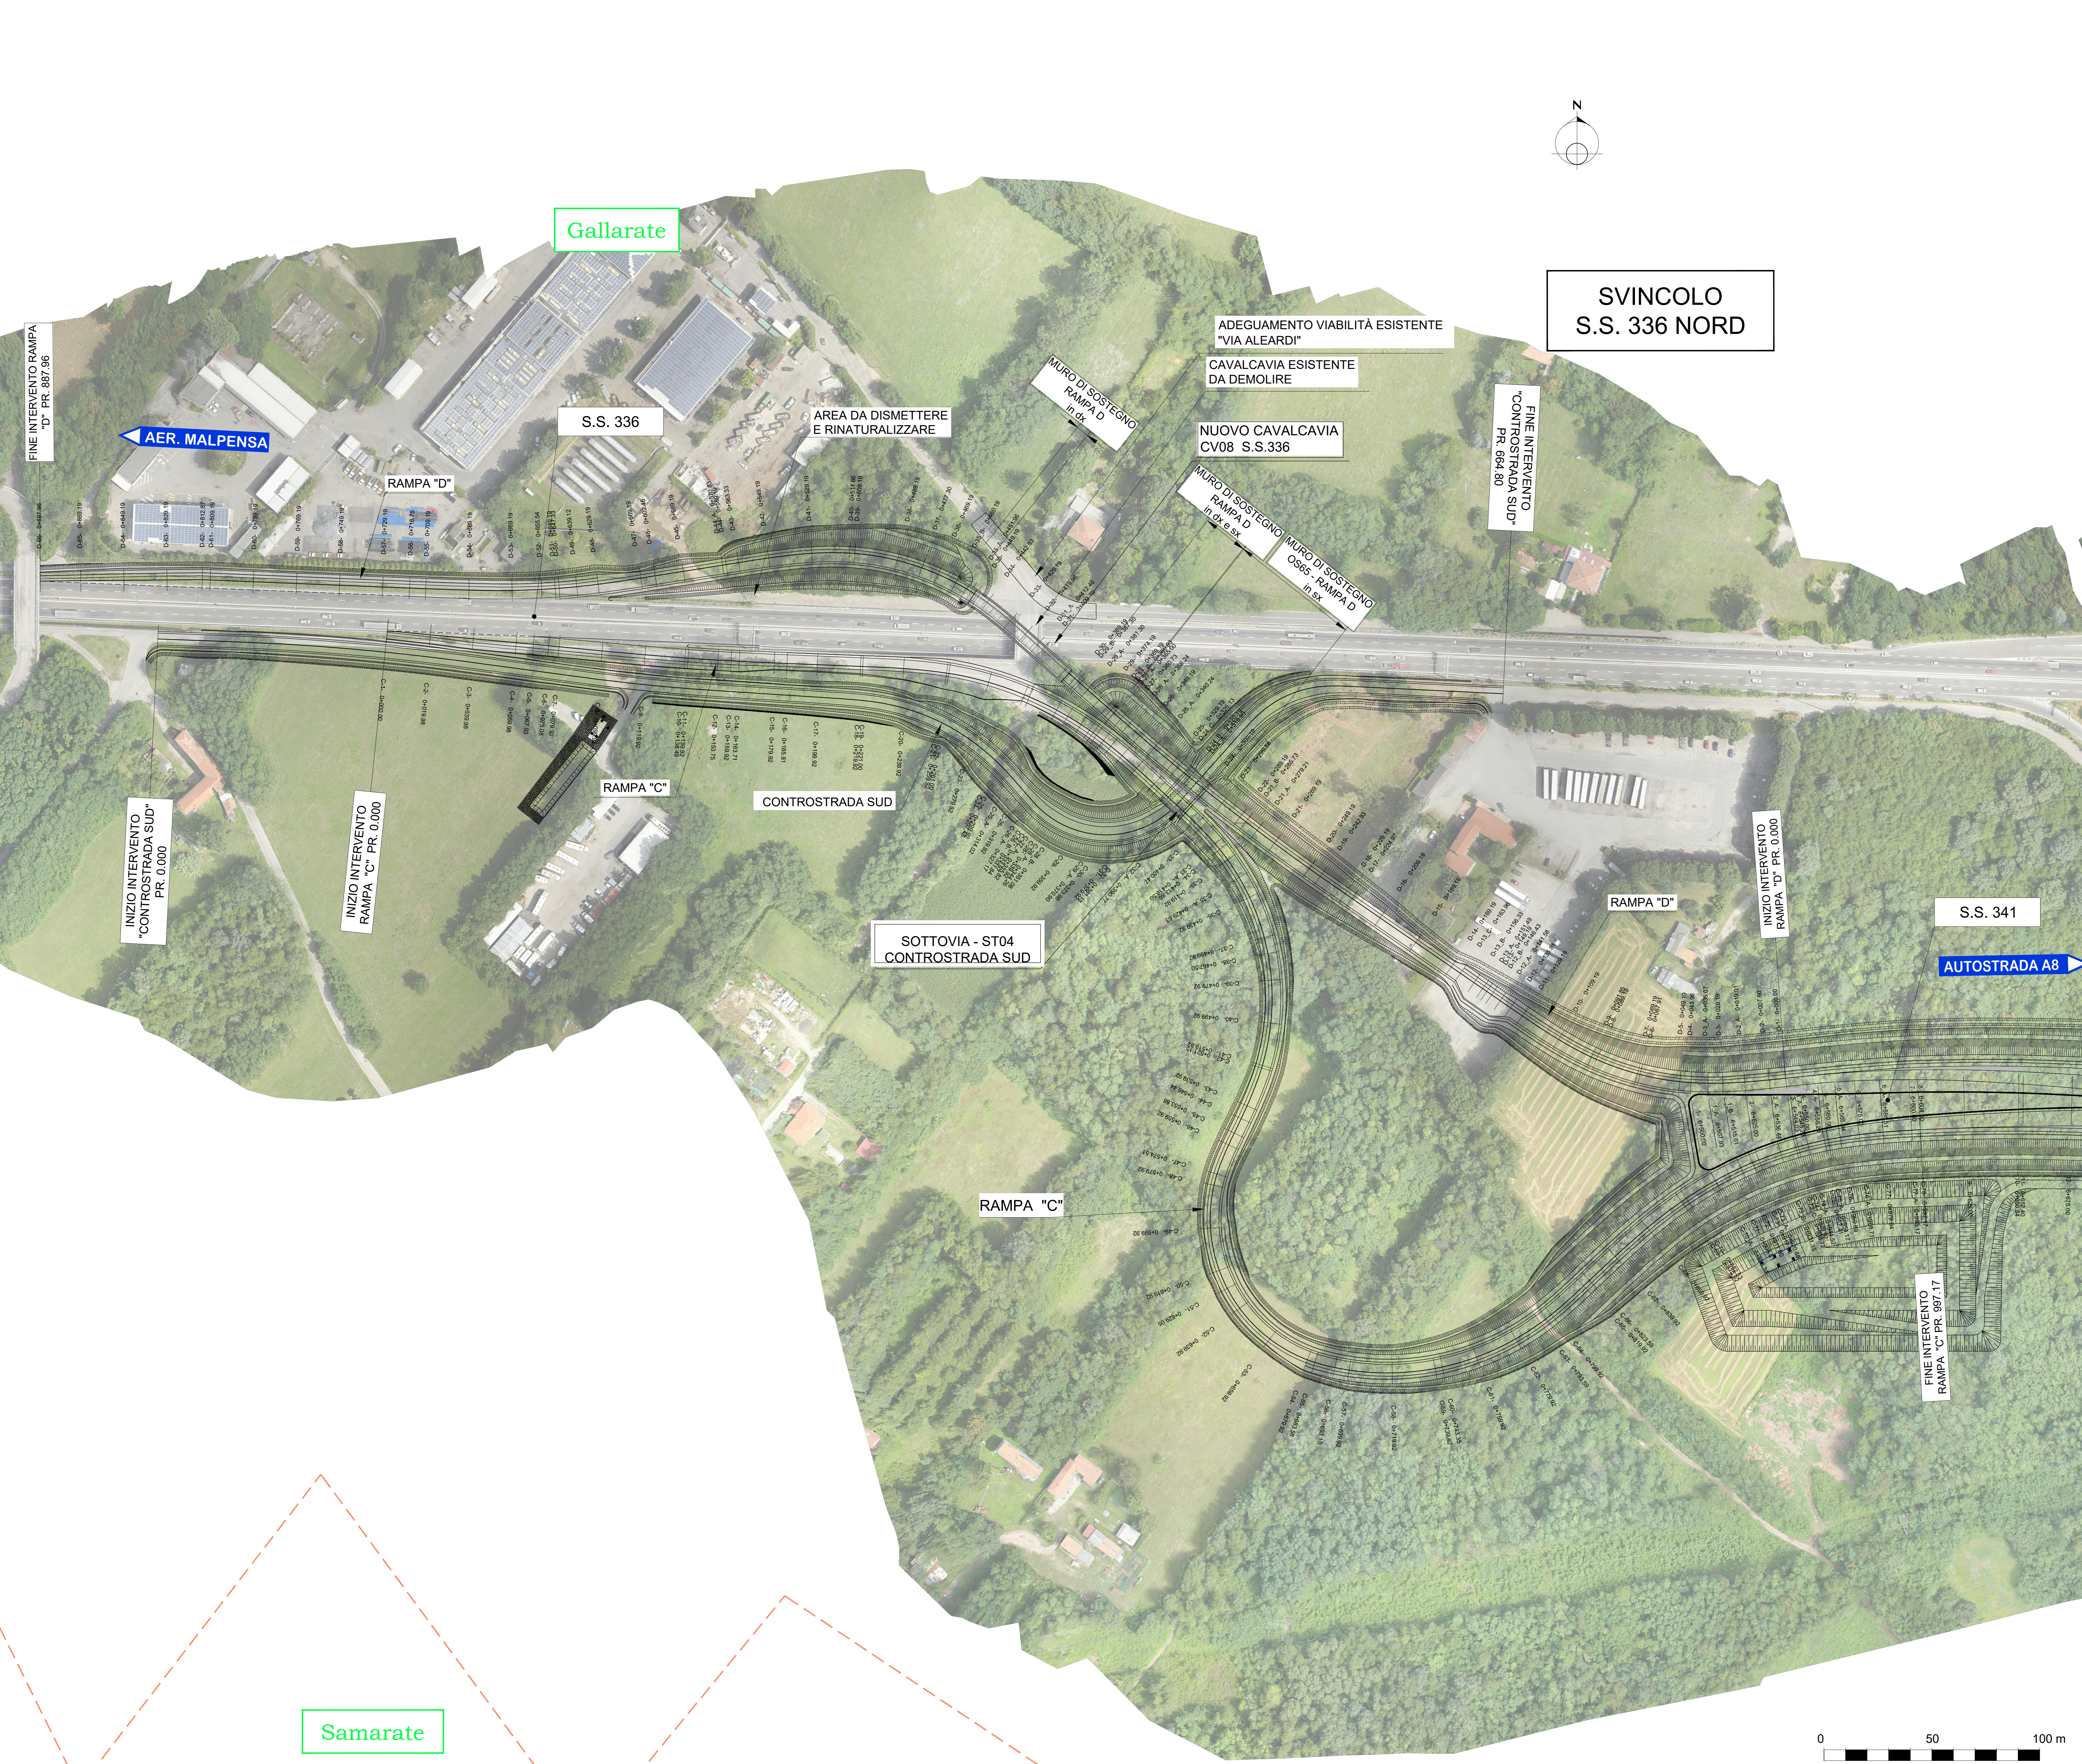

anas ANAS S.p.A.
 Gruppo FS Italiane
 Direzione Progettazione e Realizzazione Lavori

NUOVA S.S. 341 "GALLARATESE" - TRATTO DA SAMARATE A CONFINE CON LA PROVINCIA DI NOVARA - TRATTO NORD
STRALCIO FUNZIONALE DAL KM 6+500 (SVINCOLO S.S. 336 NORD) AL KM 8+844 (SVINCOLO AUTOSTRADA A8) "BRETTELLA DI GALLARATE"

PROGETTO ESECUTIVO

STUDIO CORONA	ING. RENATO DEL PRETE	ECOPLAN	ee
UNING	SETAC	ARKE	DOTT. GIORGIO GALLI
GA&M	Prof. Ing. Luigi Montorsi	Ing. Giancarlo Raneri	Dot. Gino Zanetti

VISTO IL RESPONSABILE DEL PROCEDIMENTO: **Ing. Giancarlo LIONGHI**

RESPONSABILE INTERVENZIONE DELLA PROIEZIONE SPECIALISTICHE: **Ing. Valerio BAIETTI**

IL PROGETTISTA FIRMATARIO DELLA PRESTAZIONE PROIEZIONE SPECIALISTICHE: **Ing. Valerio BAIETTI**


COORDINATORE DELLA SICUREZZA IN FASE DI PROIEZIONE: **Prof. Ing. Carlo Luigi MONTORSI**

ING. RENATO DEL PRETE

DB 103

D-PROGETTO STRADALE
 DB - SVINCOLI - DB-1 - SVINCOLO S.S. 336 NORD
 Planimetria generale su ortofoto

COODICE PROGETTO	NOME FILE	REVISIONE	SCALA
M15333	DB103_V01PS00TRAPL02_D.dwg	D	1:1.000
D	EMMISSIONE A SEGUITO DI STRUTTURA INTERNA ANAS	MARZO 2021	ING. AURORA LUSI
C	EMMISSIONE A SEGUITO DI STRUTTURA INTERNA ANAS	OCTOBRE 2020	ING. VALERIO BAIETTI
B	EMMISSIONE A SEGUITO DI STRUTTURA INTERNA ANAS	LUGLIO 2020	ING. AURORA LUSI
A	EMMISSIONE	MARZO 2020	ING. VALERIO BAIETTI
REV.	DESCRIZIONE	DATA	REDDATO VERIFICATO APPROVATO

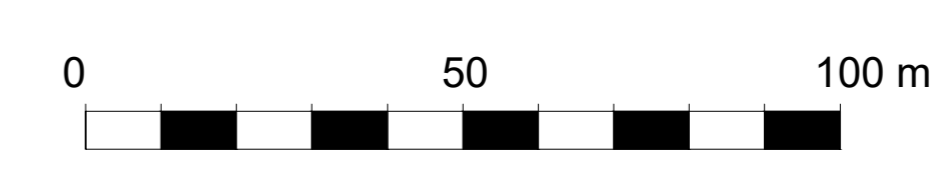

Samarate