

SEZIONE TIPO RAMPA A IN CURVA SU VIADOTTO

Rampa monodirezionale secondo D.M. 19/04/2006
scala 1:50


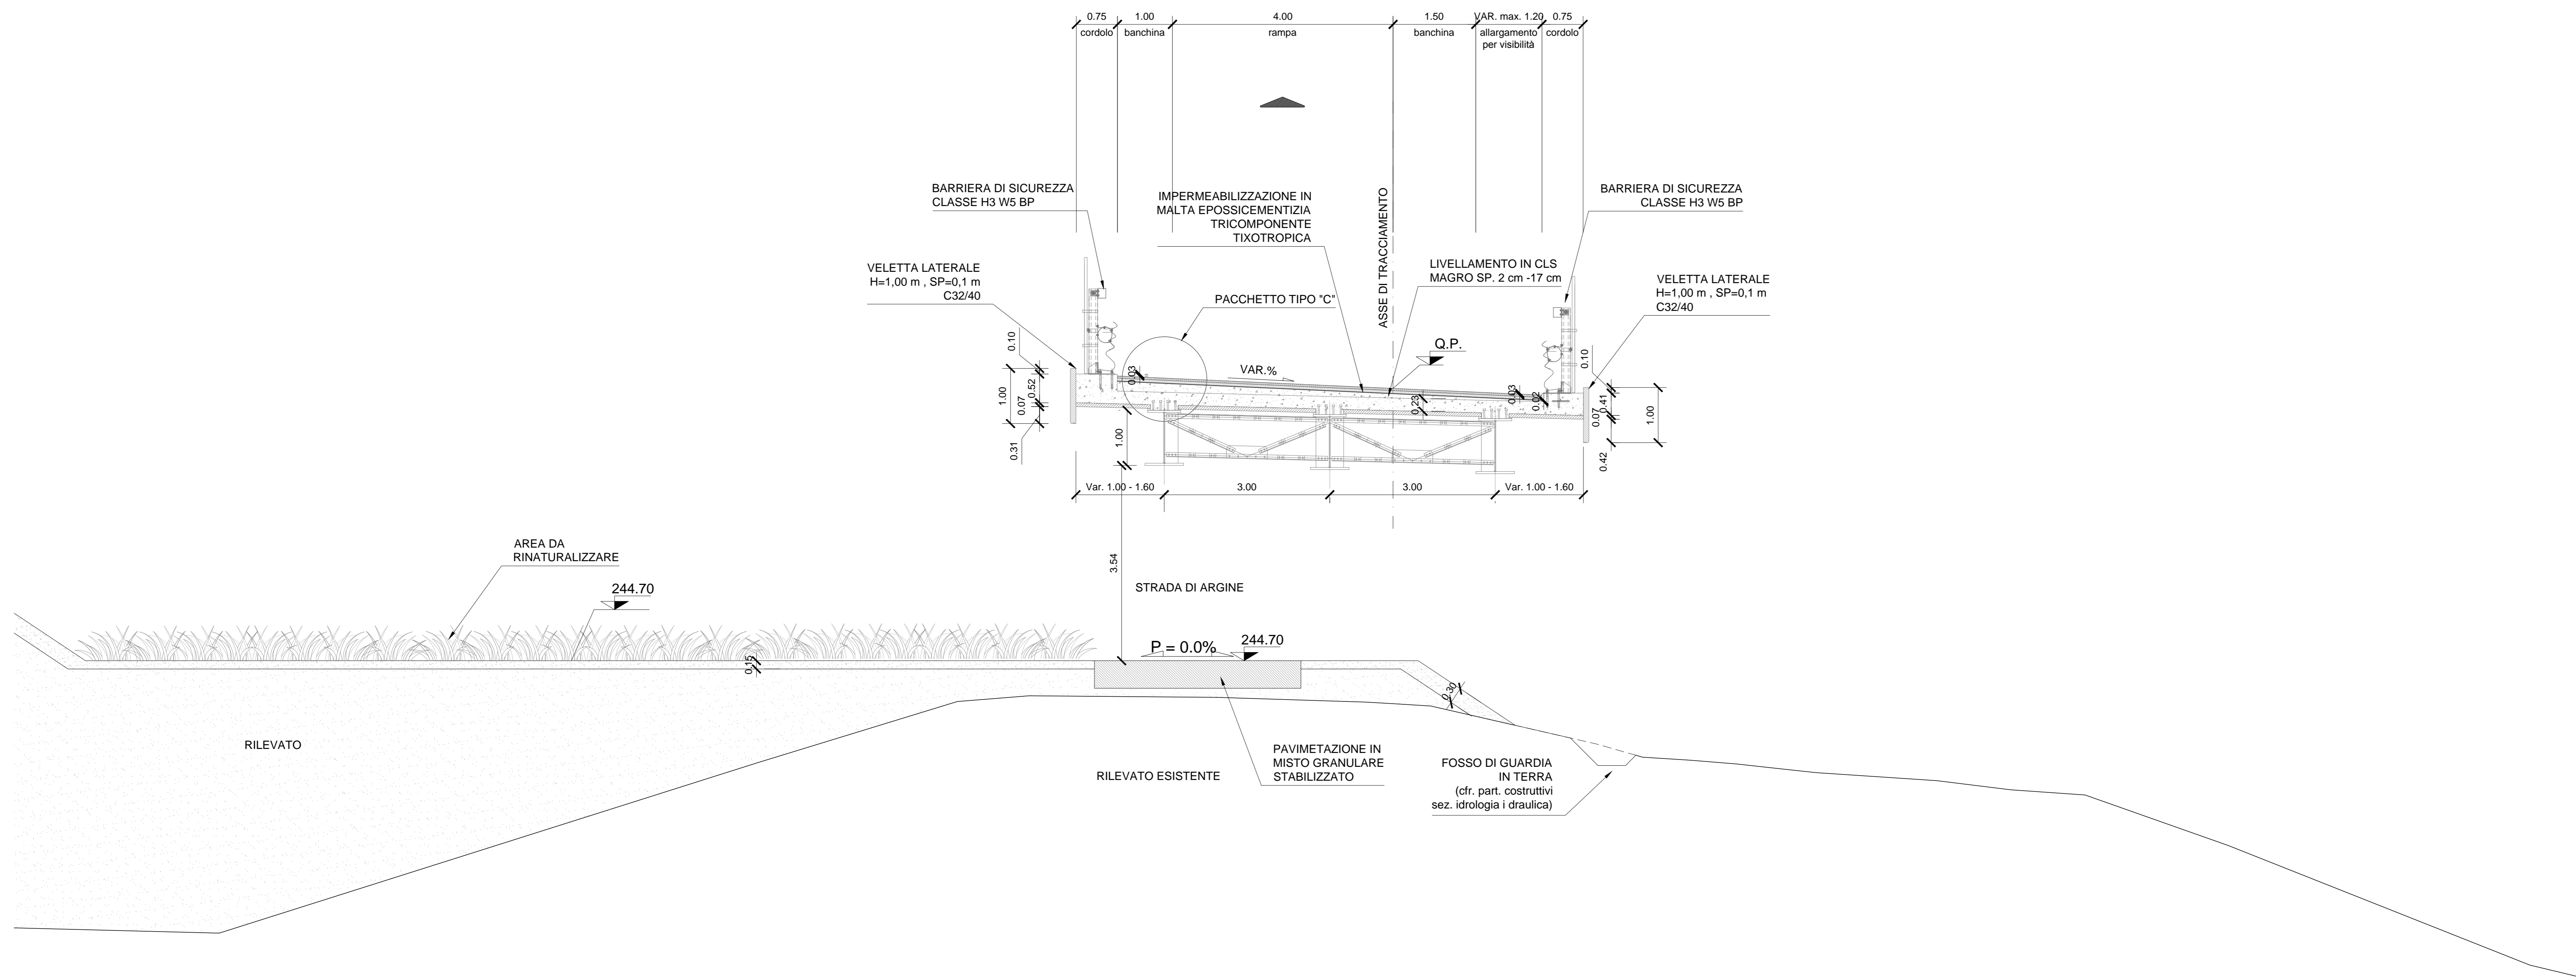


TABELLA MATERIALI

- GEOTESSILE**
 - GEOTESSILE DI PESO NON INFERIORE A 300 g/m² RESISTENZA A TRAZIONE NON INFERIORE A 18 kN/m
- RINTERRO**
 - MATERIALE DI RISULTA DEGLI SCAVI, COMPATTATO PER STRATI DI SPESORE MASSIMO AL FINITO PARI A:
 - 30 cm PER MATERIALI FINI
 - 50 cm PER MATERIALI GROSSOLANI
- SCARPATE**
 - IN RILEVATO:
 - SISTEMAZIONE CON PROCEDIMENTO IDROBITUMINOSO
 - IN TRINCEA:
 - RIVESTIMENTO A GRIGLIATO SEMRIGIDO IN T.N.T. (500 g/m²)
- SOTTOPONDAZIONI E RIEMPIIMENTI**
 - CONGLOMERATO CEMENTIZIO DOSATO CON 150kg/m³ DI CEMENTO NORMALE
 - RIVESTIMENTO COLLETTORI: CONGLOMERATO CEMENTIZIO CON R_{ck} ≥ 35MPa
 - OPERE IN C.A.:
 - CONGLOMERATO CEMENTIZIO CON R_{ck} ≥ 30 MPa
 - BARRE DI ACCIAIO AD ADERENZA MIGLIORATA CONTROLLATO IN STABILIMENTO TIPO Fe B44k
 - MANUFATTI PREFABBRICATI:
 - TUBI CONGLOMERATO CEMENTIZIO SECONDO UNI 9634 e CLASSE 2^a GIUNTI A BICCHIERE
 - CANALLETTE A D'EMBRICI: CONGLOMERATO CEMENTIZIO CON R_{ck} ≥ 25 MPa
 - CANALIZZAZIONI: CONGLOMERATO CEMENTIZIO VIBRATO CON R_{ck} ≥ 30 MPa, ARMATO CON RETE ELETTROSALDATA IN BARRE DI ACCIAIO AD ADERENZA MIGLIORATA CONTROLLATO IN STABILIMENTO TIPO Fe B44k
 - DISPOSITIVI DI CORONAMENTO:
 - CHIUSINI E GRIGLIE CARRABILI CON CONTROTELAIO (SALVO DIVERSE INDICAZIONI) GHISA SFEROIDALE SECONDO UNI EN 124 Classe D 400 CON ELEMENTI DI BLOCCAGGIO
 - CHIUSINI E GRIGLIE CARRABILI CON CONTROTELAIO IN ACCIAIO ZINCATO A CALDO SECONDO UNI EN 124 - Classe C250 CON ELEMENTI DI BLOCCAGGIO
 - DISPOSITIVI NON CARRABILI CON CONTROTELAIO: ACCIAIO ZINCATO A CALDO UNI EN 124 - Classe B125
 - SIGILLATURE:
 - MALTA REOPLASTICA A RETRO COMPENSATO
 - ARMATURA OPERE IN C.A.:
 - CIVE NON ESPRESSAMENTE INDICATO: MAGLIA QUADRA 20x20 cm Ø 10 mm IN CORRISPONDENZA DELLE SUPERFICI ESTERNE ED INTERNE (BASE, PARETI, SOLETTA), COPRIFERRO 2.5 cm SOVRAPPOSIZIONI 30 DIAMETRI
- NOTA:** PER QUANTO NON ESPRESSAMENTE INDICATO HANNO VALORE CONTRATTUALE LE NORME TECNICHE D'APPALTO E GLI ELENCHI PREZZI UNITARI

PARTICOLARE PAVIMENTAZIONE scala 1:20

ASSE PRINCIPALE E RAMPE DI SVINCOLO

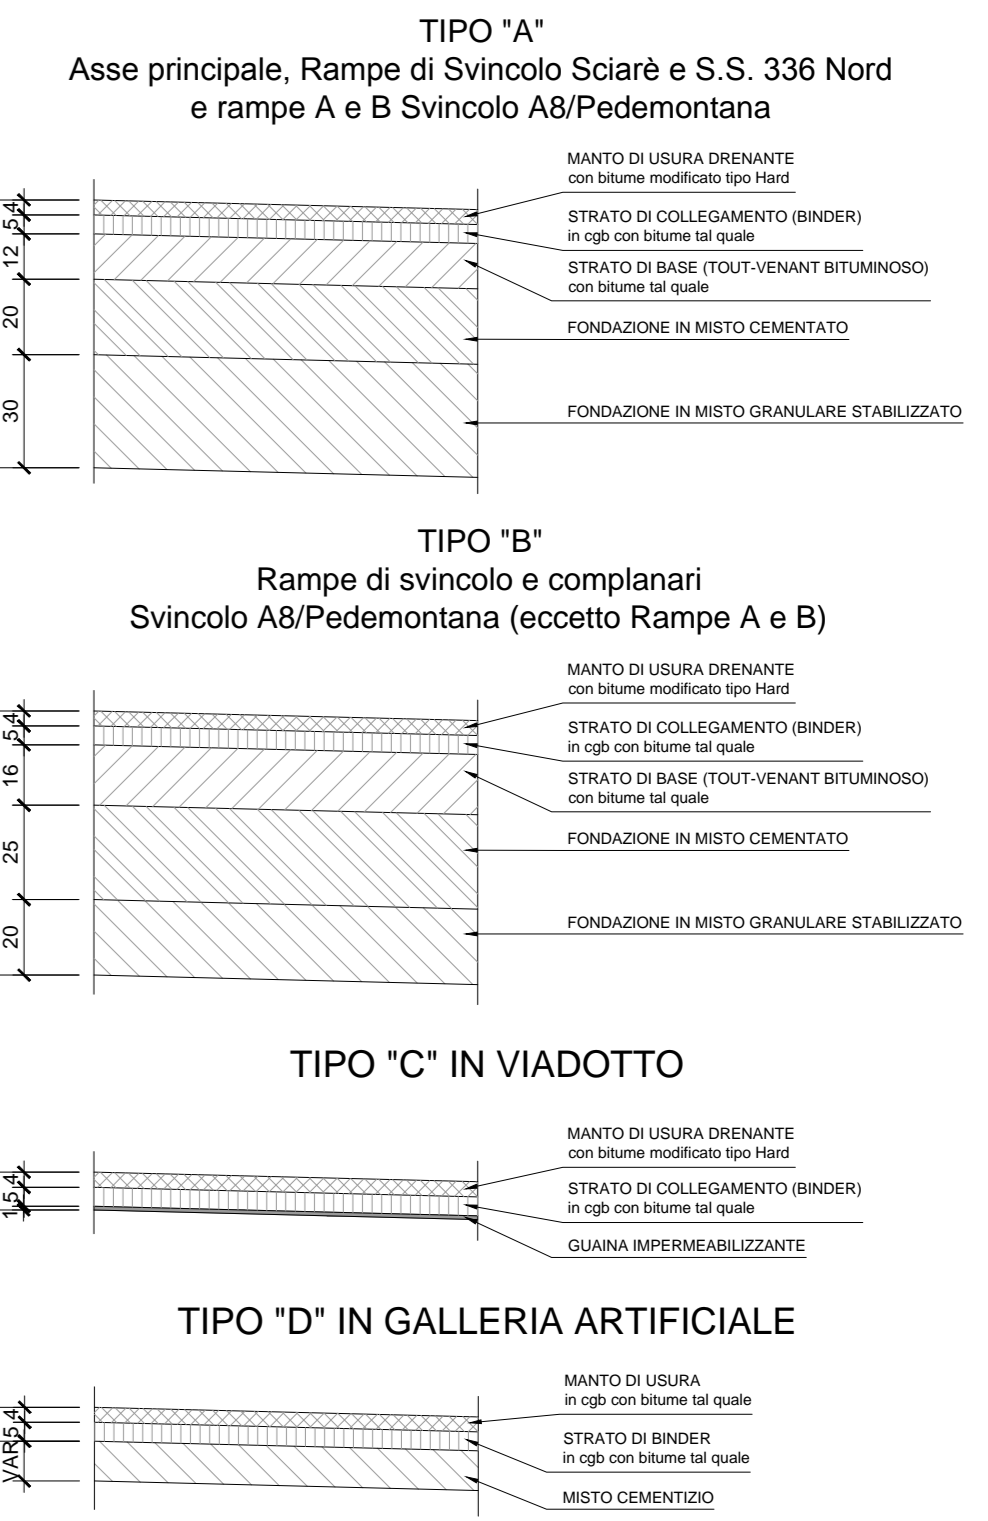

ANAS S.p.A.
Direzione Progettazione e Realizzazione Lavori

NUOVA S.S. 341 "GALLARATESE" - TRATTO DA SAMARATE A CONFINE
CON LA PROVINCIA DI NOVARA - TRATTO NORD
**STRALCIO FUNZIONALE DAL KM 6+500 (SVINCOLO S.S. 336 NORD)
AL KM 8+844 (SVINCOLO AUTOSTRADA A8)
"BRETTELLA DI GALLARATE"**

PROGETTO ESECUTIVO

STUDIO CORONA Ing. Valerio Bazzani Arch. Roberto Frattini	ING. RENATO DEL PRETE Ing. Renato Del Prete	ECOPLAN Arch. Roberto Frattini	ee Ing. Gabriele Scavone
UNTING Ing. Matteo Serrani	SETAC Prof. Ing. Luigi Montorsi	ARKE Ing. Giancarlo Raimeri	DOTI, GOL, RANGLIO SALLIO Dot. Giulio Serrani
VISTO IL RESPONSABILE DEL PROCEDIMENTO Dot. Ing. Giancarlo LUONGO	RESPONSABILE INTERAZIONE DELLA PROIEZIONE SPECIALISTICHE Ing. Valerio BAZZANI	IL PROGETTISTA FIRMATARIO DELLA PRESTAZIONE Ing. Renato DEL PRETE	COORDINATORE DELLA SICUREZZA IN FASE DI PROIEZIONE Ing. Giancarlo RAIMERI

DB 222

D-PROGETTO STRADALE
DB - SVINCOLI E INTERSEZIONI - DB2 - SVINCOLO DI SCIARE
Sezioni tipo - Tav. 5 di 7

CODICE PROGETTO M15333	LIV. PROG. E	N. PROG. 1801	NOIE FILE DB222_V02P00TRAST05_C.dwg	REVISIONE C	SCALA 1:50
PROGETTO M15333	ELAB. E	TRAST05			
C	EMISSIONE A SEGUITO DI ISTRUTTORIA INTERNA ANAS	MARZO 2021	ING. MARTINA RIZZO	ING. VALERIO BAZZANI	ING. RENATO DEL PRETE
B	EMISSIONE A SEGUITO DI ISTRUTTORIA INTERNA ANAS	OTTOBRE 2020	ING. MARTINA RIZZO	ING. VALERIO BAZZANI	ING. RENATO DEL PRETE
A	EMISSIONE	LUGLIO 2020	ING. MARTINA RIZZO	ING. VALERIO BAZZANI	ING. RENATO DEL PRETE
REV.	DESCRIZIONE	DATA	REDATTO	VERIFICATO	APPROVATO