VARESE

COMO

MILANO

Cassano Magnago

Fagnano Olona

Busto Arsizio

FINE INTERVENTO km 8+843.98

INIZIO INTERVENTO RAMPA "A" PR. 0.000

INIZIO INTERVENTO RAMPA "4" PR. 0+000.000

VIADOTTO ESISTENTE

RAMPA "4" (A8-Pedemontana)

TRATTO DI ADEGUAMENTO ASSE STRADALE ESISTENTE

FINE INTERVENTO RAMPA "4" INIZIO INTERVENTO COMPL. SUD PR. 0+139.509

INIZIO INTERVENTO RAMPA "C" INIZIO INTERVENTO COMPL. NORD PR. 0+302.720

FINE INTERVENTO RAMPA "C"

ADEGUAMENTO SEMAFORICA RAMPA SU PEDEMONTANA

RAMPA "A" (A8-Pedemontana)

TRATTO DI TRANSIZIONE E RACCORDO TRA L'AUTOSTRADA PEDEMONTANA LOMBARDA

COMPLANARE SUD (A8-Pedemontana)

SVINCOLO AUTOSTRADA PEDEMONTANA ESISTENTE

FINE INTERVENTO RAMPA "A" PR. 255.740

RAMPA "B" (A8-Pedemontana)

RECINZIONE ESISTENTE DA DEMOLIRE E RICOLLOCARE

Muro esistente da demolire

FINE RAMPA "B" PR. 885.810

MURO DI SOSTEGNO OS89

PMV ESISTENTE DA RICOLLOCARE

AMPLIAMENTO OPERA ESISTENTE

RAMPA "6" (A8-Pedemontana)

RAMPA "B" (A8-Pedemontana)

PONTE - VI09

AER. MALPENSA

VIADOTTO - VI04

FINE INTERVENTO "VIA CADORNA" PR. 410.180

INIZIO INTERVENTO PR. 0.000

SVINCOLO A8/PEDEMONTANA

FINE INTERVENTO COMPL. SUD PR. 1092.89

0 50 100 m

PIANTA CHIAVE

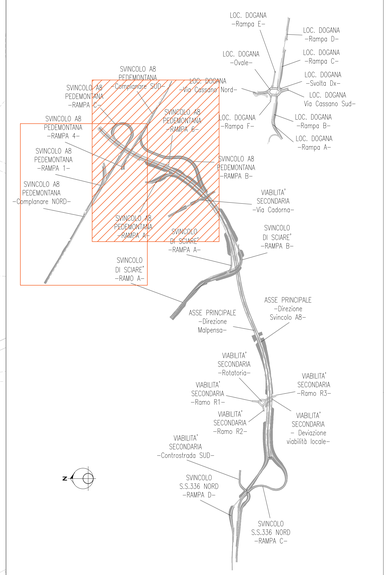

anas GRUPPO FS ITALIANE

ANAS S.p.A.

Direzione Progettazione e Realizzazione Lavori

NUOVA S.S. 341 "GALLARATESE" - TRATTO DA SAMARATE A CONFINE CON LA PROVINCIA DI NOVARA - TRATTO NORD

STRALCIO FUNZIONALE DAL KM 6+500 (SVINCOLO S.S. 336 NORD) AL KM 8+844 (SVINCOLO AUTOSTRADA A8) "BRETELLA DI GALLARATE"

PROGETTO ESECUTIVO

STUDIO CORONA – Ing. Renato Vaira
Ing. Valerio Baietti
Ing. Renato Del Prete
ECOPLAN – Arch. Nicoletta Fiadino
Ing. Gabriele Imbrenda
UNING – Prof. Ing. Matteo Ranieri
SETAC – Prof. Ing. Luigi Monterisi
ARKE' – Ing. Gioacchino Angarano
DOTT. GEOL. DANILO GALLO – Dott. Geol. Danilo Gallo

VISTO IL RESPONSABILE DEL PROCEDIMENTO – Dott. Ing. Giancarlo LUONGO

RESPONSABILE INTEGRAZIONE DELLE PRESTAZIONE SPECIALISTICHE – Ing. Renato Del Prete

IL PROGETTISTA FIRMATARIO DELLA PRESTAZIONE – Ing. Valerio BAIETTI

GEOLOGO – Prof. Ing. Luigi MONTERISI

COORDINATORE DELLA SICUREZZA IN FASE DI PROGETTAZIONE – Ing. Gaetano RANIERI

DB 303

D-PROGETTO STRADALE

DB - SVINCOLI - DB-3 - SVINCOLO A8/PEDEMONTANA LOMBARDA

Planimetria generale su aerofotogrammetrico - Tav. 1 di 2

CODICE PROGETTO				NOME FILE	REVISIONE	SCALA:
PROGETTO	LIV. PROG.	N. PROG.		DB303_V03PS00TRAPL03_D.dwg		
M533	E	1801	CODICE ELAB.	V03PS00TRAPL03	D	1:1.000

REV.	DESCRIZIONE	DATA	REDATTO	VERIFICATO	APPROVATO
D	EMISSIONE A SEGUITO DI ISTRUTTORIA INTERNA ANAS	MAGGIO 2021	ING. AURORA LUISI	ING. VALERIO BAIETTI	ING. RENATO DEL PRETE
C	EMISSIONE A SEGUITO DI ISTRUTTORIA INTERNA ANAS	OTTOBRE 2020	ING. AURORA LUISI	ING. VALERIO BAIETTI	ING. RENATO DEL PRETE
B	EMISSIONE A SEGUITO DI ISTRUTTORIA INTERNA ANAS	LUGLIO 2020	ING. AURORA LUISI	ING. VALERIO BAIETTI	ING. RENATO DEL PRETE
A	EMISSIONE	MARZO 2020	ING. AURORA LUISI	ING. VALERIO BAIETTI	ING. RENATO DEL PRETE