N

SVINCOLO A8/PEDEMONTANA

FINE INTERVENTO
RAMPA "1"
PR. 0+445.780

COMPLANARE NORD

VARESE

SPARTITRAFFICO di progetto
Corsia EMERGENZA esistente
Corsia di marcia n.3 esistente
Corsia di marcia n.2 esistente
Corsia di marcia n.1 esistente

RAMPA "1"
(A8-Pedemontana)

COMPLANARE NORD
(A8-Pedemontana)

INTERVENTO DI RIFACIMENTO
PAVIMENTAZIONE STRADALE
L=60 m

INIZIO INTERVENTO
RAMPA "1"
PR. 0+000.000

COMO

OPERA ESISTENTE

MILANO

INIZIO INTERVENTO
RAMPA "4"
PR. 0+000.000

RAMPA "4"
(A8-Pedemontana)

INTERVENTO
RAMPA "4"
PR. 0+000.000

PIANTA CHIAVE

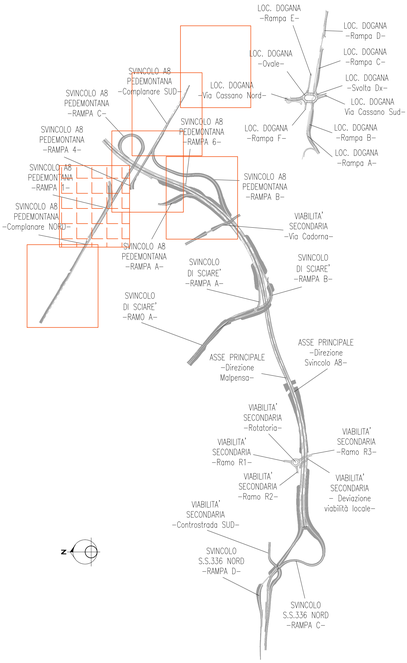

anas GRUPPO FS ITALIANE

ANAS S.p.A.

Direzione Progettazione e Realizzazione Lavori

NUOVA S.S. 341 "GALLARATESE" - TRATTO DA SAMARATE A CONFINE CON LA PROVINCIA DI NOVARA - TRATTO NORD

STRALCIO FUNZIONALE DAL KM 6+500 (SVINCOLO S.S. 336 NORD) AL KM 8+844 (SVINCOLO AUTOSTRADA A8) "BRETELLA DI GALLARATE"

PROGETTO ESECUTIVO

STUDIO CORONA Ing. Renato Valra Ordine degli Ingg. di Torino e Provincia n° 4622 W	ING. RENATO DEL PRETE Ordine degli Ingg. di Bergamo n° 3071	ECOPLAN Arch. Nicoletta Frattini Ordine degli Arch. di Novara e Verbano-Cusio-Ossola n° A.643	CC Ing. Gabriele Inocenti Ordine degli Ingg. di Novara e VCO n° A.0102	
UNING Ing. Matteo Ranieri Ordine degli Ingg. di Bergamo Sett.a prestazione n° 1.127	SETAC srl Prof. Ing. Luigi Monterisi Ordine degli Ingg. di Bergamo Sett.a prestazione n° 1.127	ARKE' Ing. Gioacchino Angarano Ordine degli Ingg. di Bari e Provincia Sett.a prestazione n° 1.127	DOTT. GEOL. DANILO GALLO Dott. Geol. Danilo Gallo Ordine dei Geologi della Puglia n° 1.127	
VISTO: IL RESPONSABILE DEL PROCEDIMENTO Dott. Ing. Giancarlo LUONGO	RESPONSABILE INTEGRAZIONE DELLE PRESTAZIONI SPECIALISTICHE Ing. Valerio BAJETTI	IL PROGETTISTA FIRMATARIO DELLA PRESTAZIONE Ing. Valerio BAJETTI	GEOLOGO Prof. Ing. CNRR Luigi MONTERISI	COORDINATORE DELLA SICUREZZA IN FASE DI PROGETTAZIONE Ing. Gaetano RANIERI

DB 313

D-PROGETTO STRADALE

DB - SVINCOLI - DB-3 - SVINCOLO A8/PEDEMONTANA LOMBARDA

Planimetria di progetto - Tav. 5 di 6

CODICE PROGETTO			NOME FILE	REVISIONE	SCALA:
PROGETTO	LIV. PROG.	N. PROG.	DB313_V03PS00TRAPP05_B.dwg		
MI533	E	1801	CODICE ELAB. V03PS00TRAPP05	B	1:500

REV.	DESCRIZIONE	DATA	REDATTO	VERIFICATO	APPROVATO
D					
C					
B	EMISSIONE A SEGUITO DI ISTRUTTORIA INTERNA ANAS	MAGGIO 2021	ING. AURORA LUISI	ING. VALERIO BAJETTI	ING. RENATO DEL PRETE
A	EMISSIONE	OTTOBRE 2020	ING. AURORA LUISI	ING. VALERIO BAJETTI	ING. RENATO DEL PRETE