
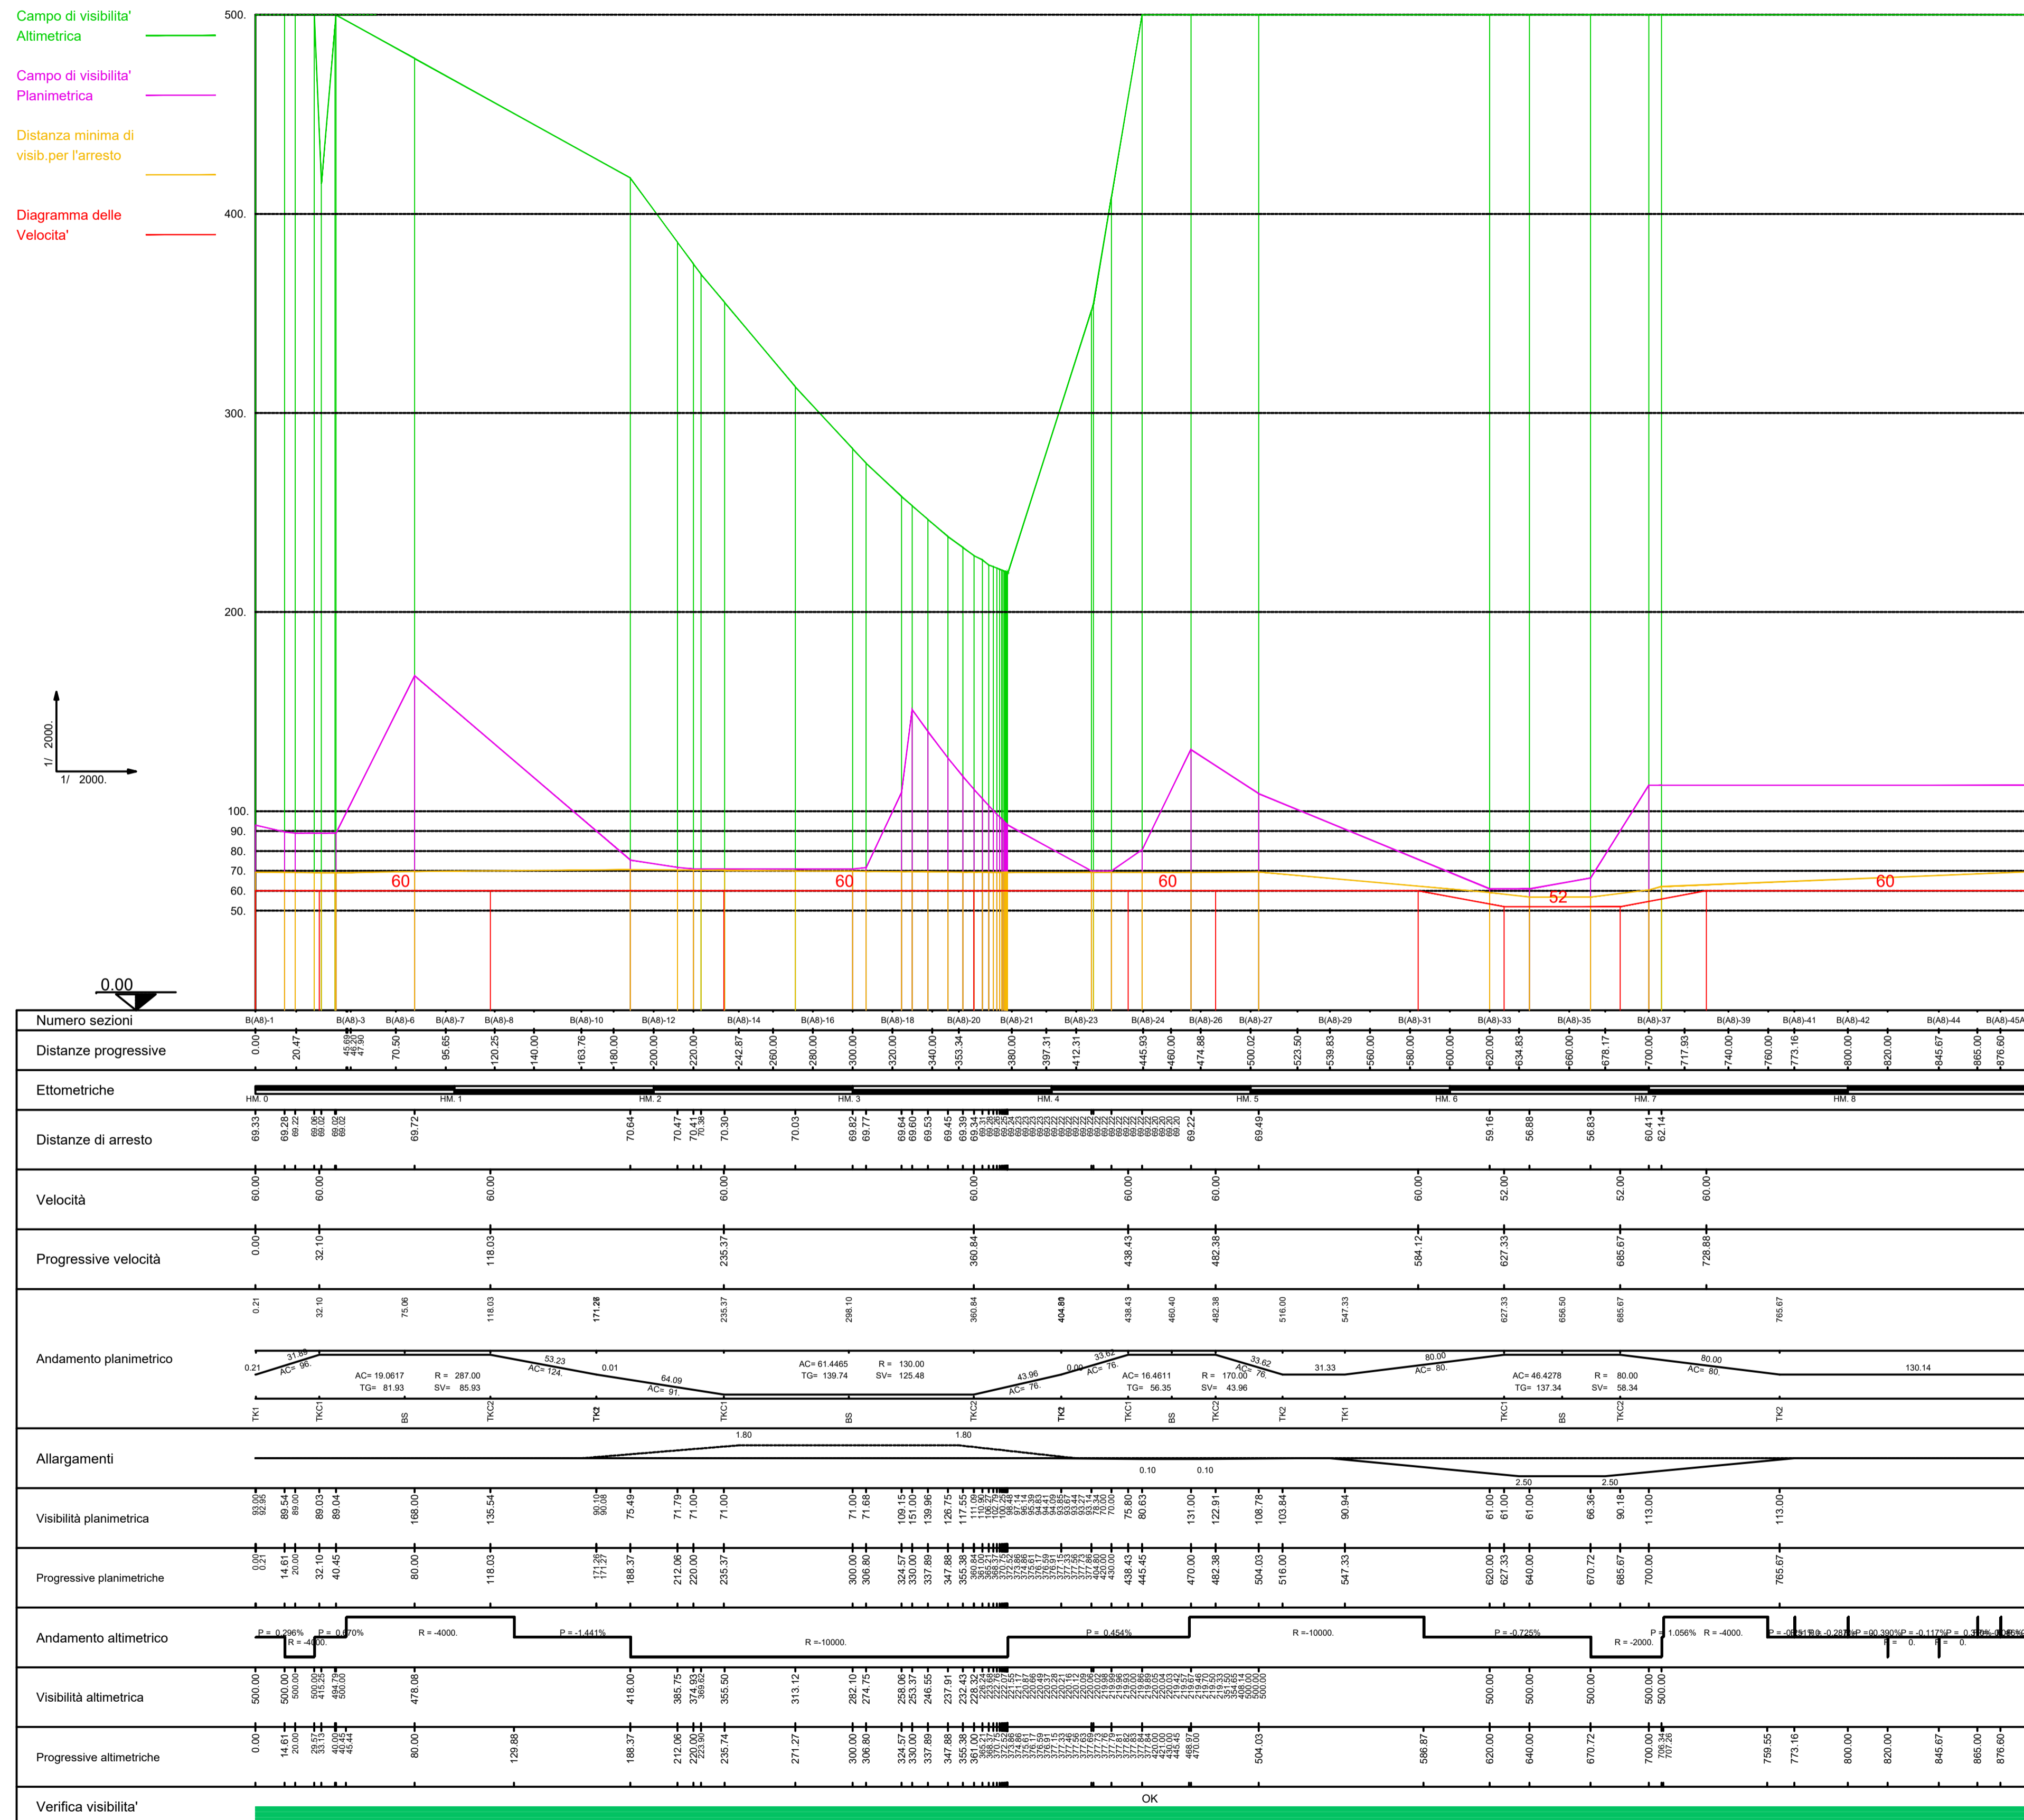


PIANTA CHIAVE

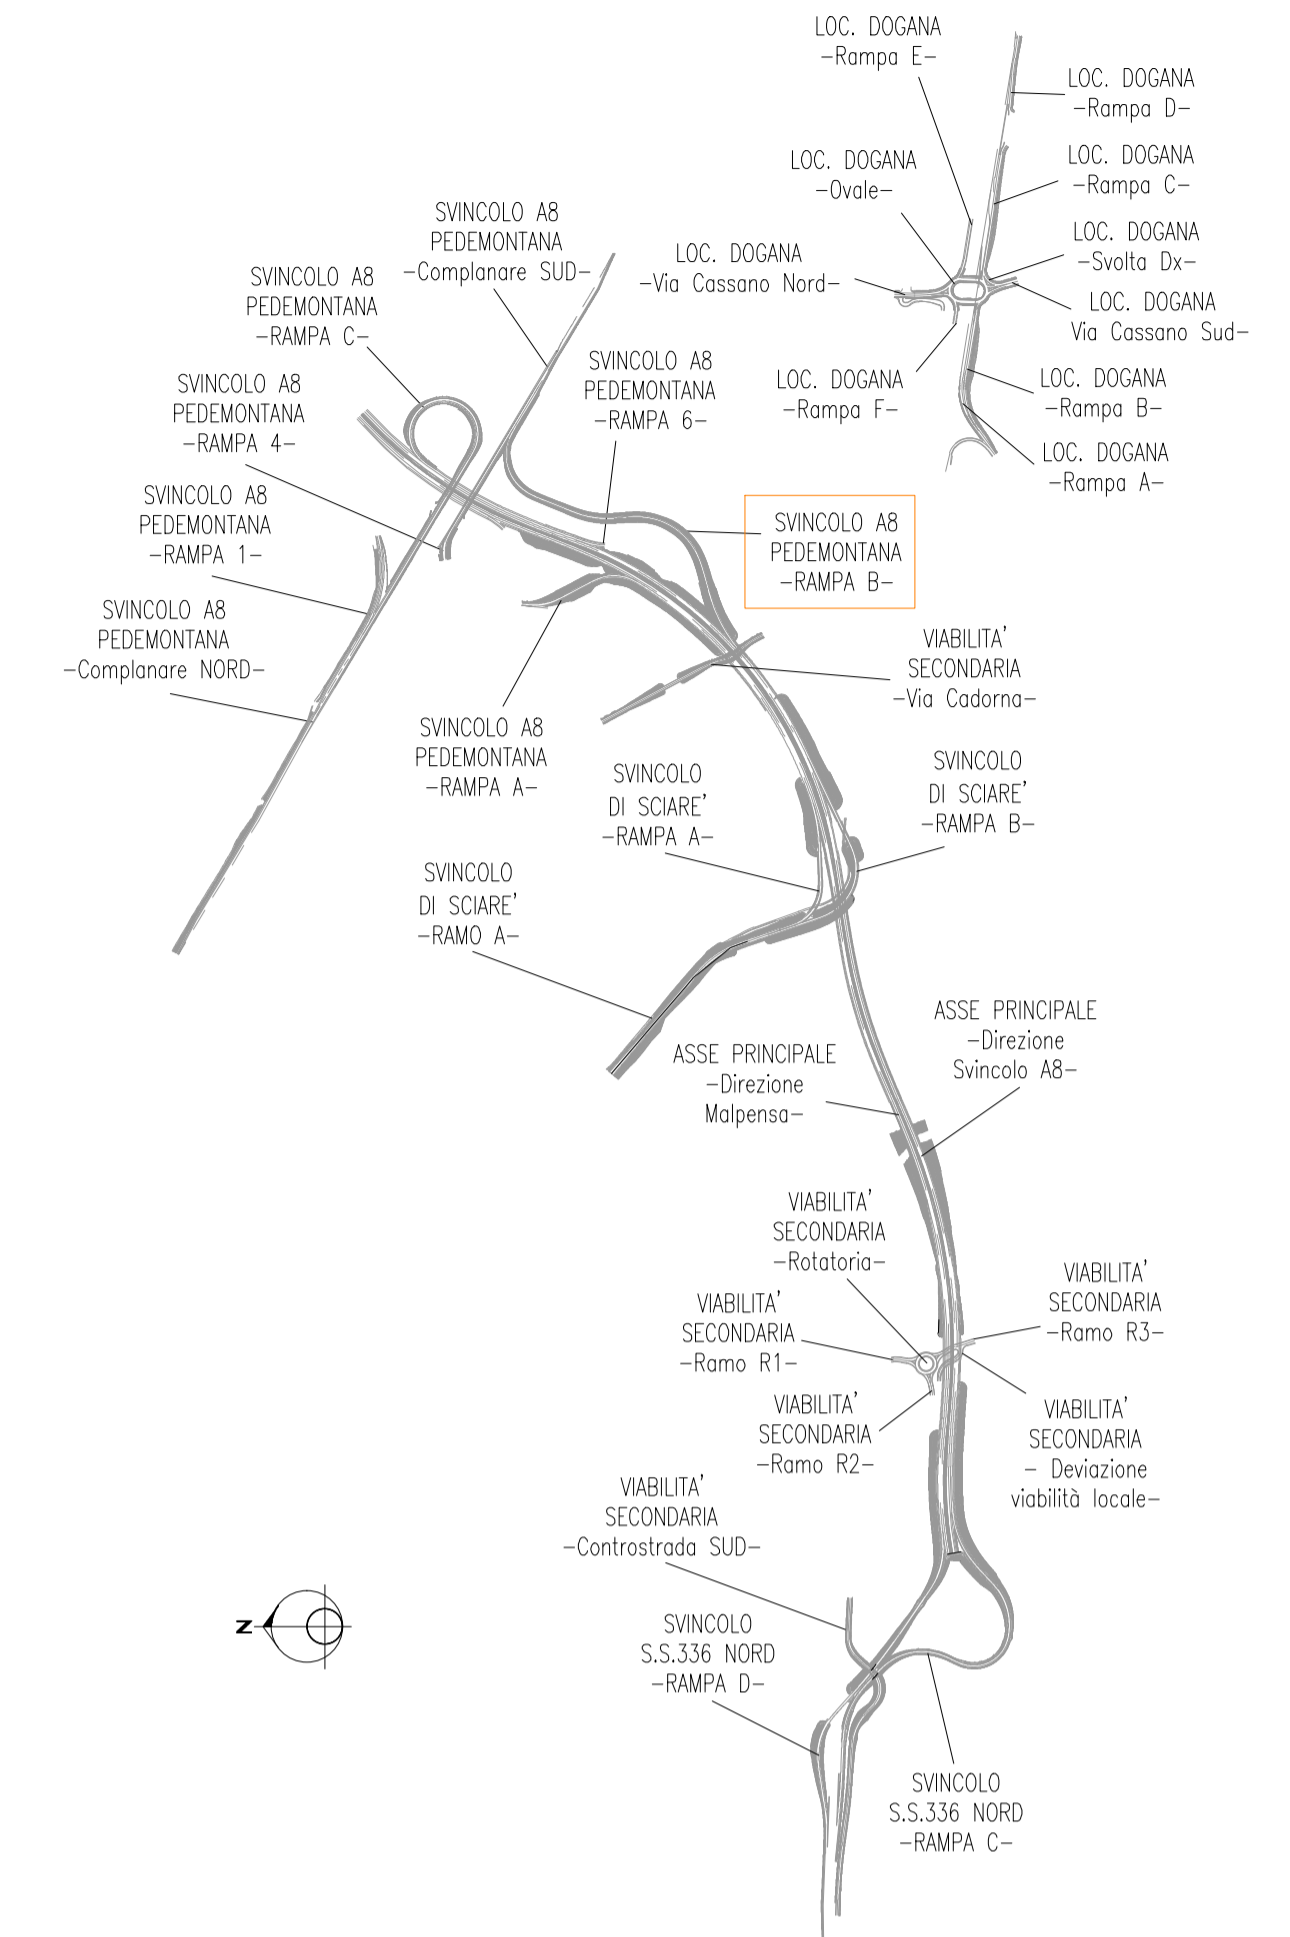

anas ANAS S.p.A.
GRUPPO IS ITALIANE Direzione Progettazione e Realizzazione Lavori

NUOVA S.S. 341 "GALLARATESE" - TRATTO DA SAMARATE A CONFINE CON LA PROVINCIA DI NOVARA - TRATTO NORD
STRALCIO FUNZIONALE DAL KM 6+500 (SVINCOLO S.S. 336 NORD) AL KM 8+844 (SVINCOLO AUTOSTRADA A8) "BRETTELLA DI GALLARATE"

PROGETTO ESECUTIVO

STUDIO CORONA Ing. Renato Viana Piazzale Ing. 4 Torre di Pombia P. 06100	ING. RENATO DEL PRETE Ing. Renato Del Prete Viale degli Ing. 6 Bari - provincia P. 70137	ECOPLAN Arch. Nicoletta Fratini Viale degli Ing. 6 Bari - provincia P. 70137	GC 1880 Engineering & Consulting S.r.l. Ing. Gabriele Inceduca Viale degli Ing. 6 Bari - provincia P. 70137
UNING Società specializzata GA&M Prof. Ing. Matteo Ranieri Viale degli Ing. 6 Bari - provincia P. 70137	SETAC Società specializzata Trasporti Ambiente Contratti Prof. Ing. Luigi Monterisi Viale degli Ing. 6 Bari - provincia P. 70137	ARKE INGEGNERIA S.p.A. Ing. Giuseppino Argenaro Viale degli Ing. 6 Bari - provincia P. 70137	DOTT. GEOL. DANILO GALLO Dott. Geol. Danilo Gallo Viale degli Ing. 6 Bari - provincia P. 70137

VISTO: IL RESPONSABILE DEL PROCEDIMENTO
RESPONSABILE INTEGRAZIONE DELLE PRESTAZIONI SPECIALISTICHE
IL PROGETTISTA FIRMATARIO DELLA PRESTAZIONE
GEOLOGO
COORDINATORE DELLA SICUREZZA IN FASE DI PROGETTAZIONE

Dott. Ing. Giancarlo LUONGO
Ing. Renato DEL PRETE
Ing. Valerio BAJETTI
Prof. Ing. Geol. Luigi MONTERISI
Ing. Gaetano RANIERI

D-PROGETTO STRADALE
DB 334
DB - SVINCOLI - DB-3 - SVINCOLO A8/PEDEMONTANA LOMBARDA
Diagramma delle velocità e delle visibilità - Rampa B

CODICE PROGETTO	DB334_V03PS00TRADG03_A.dwg	REVISIONE	SCALA:
PROGETTO	LIV. PROG.	N. PROG.	
M 533	E	1801	
CODICE ELAB.	V03PS00TRADG03	A	1:2.000

D					
C					
B					
A	EMISSIONE	OTTOBRE 2020	ING. AURORA LUISI	ING. VALERIO BAJETTI	ING. RENATO DEL PRETE
REV.	DESCRIZIONE	DATA	REDATTO	VERIFICATO	APPROVATO