
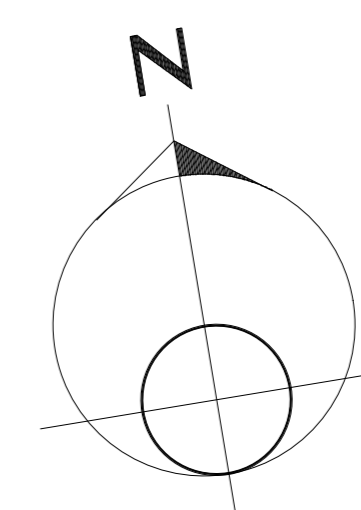
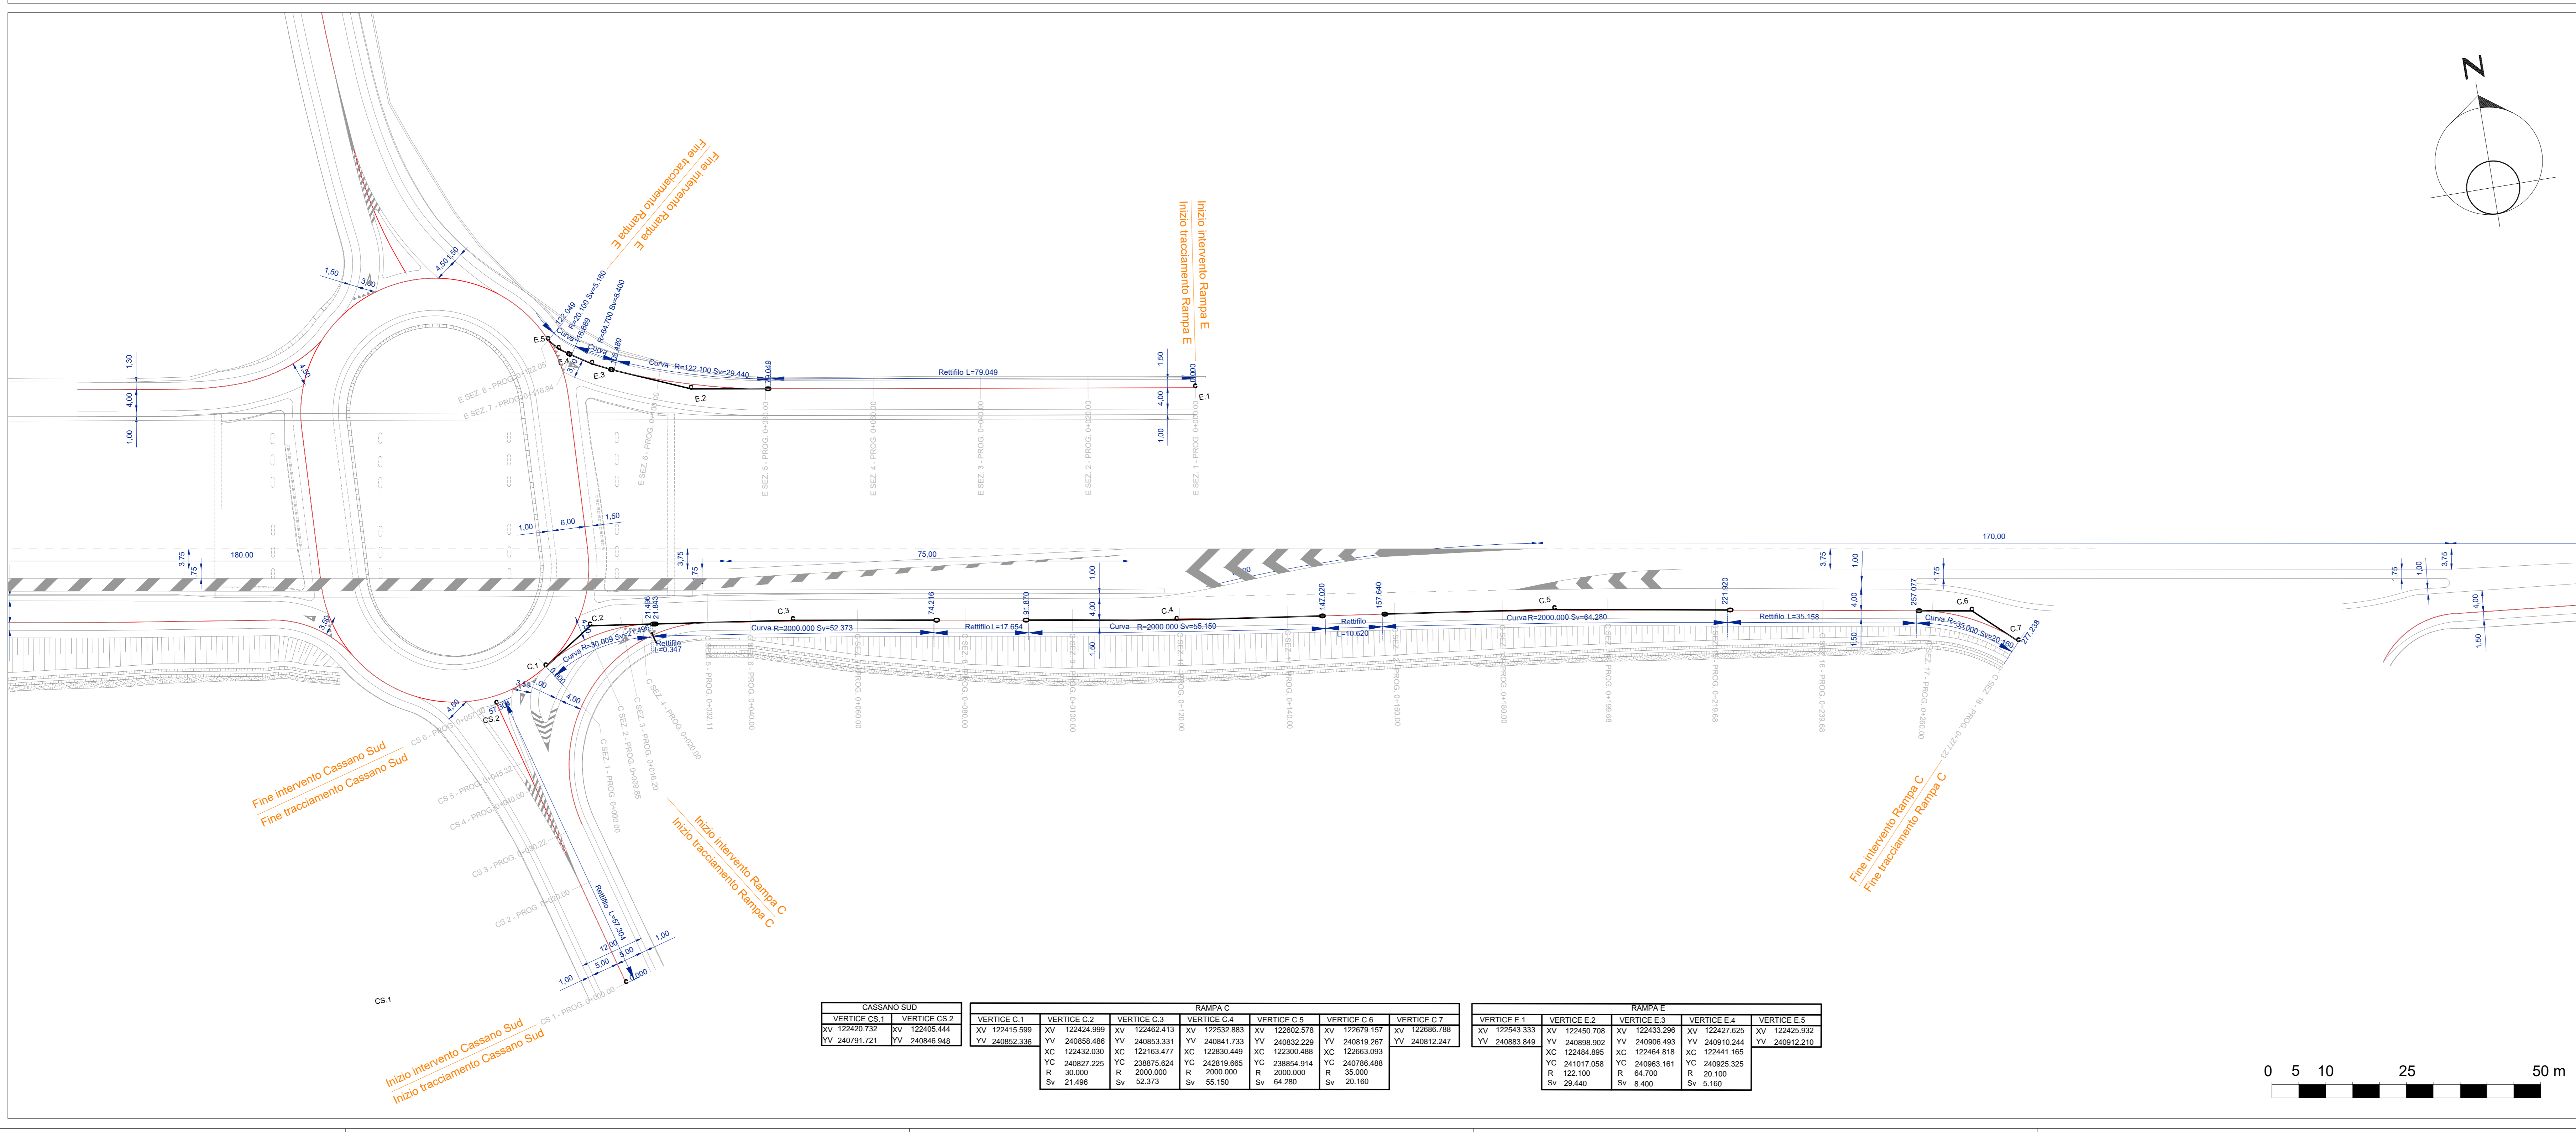


PIANTA CHIAVE

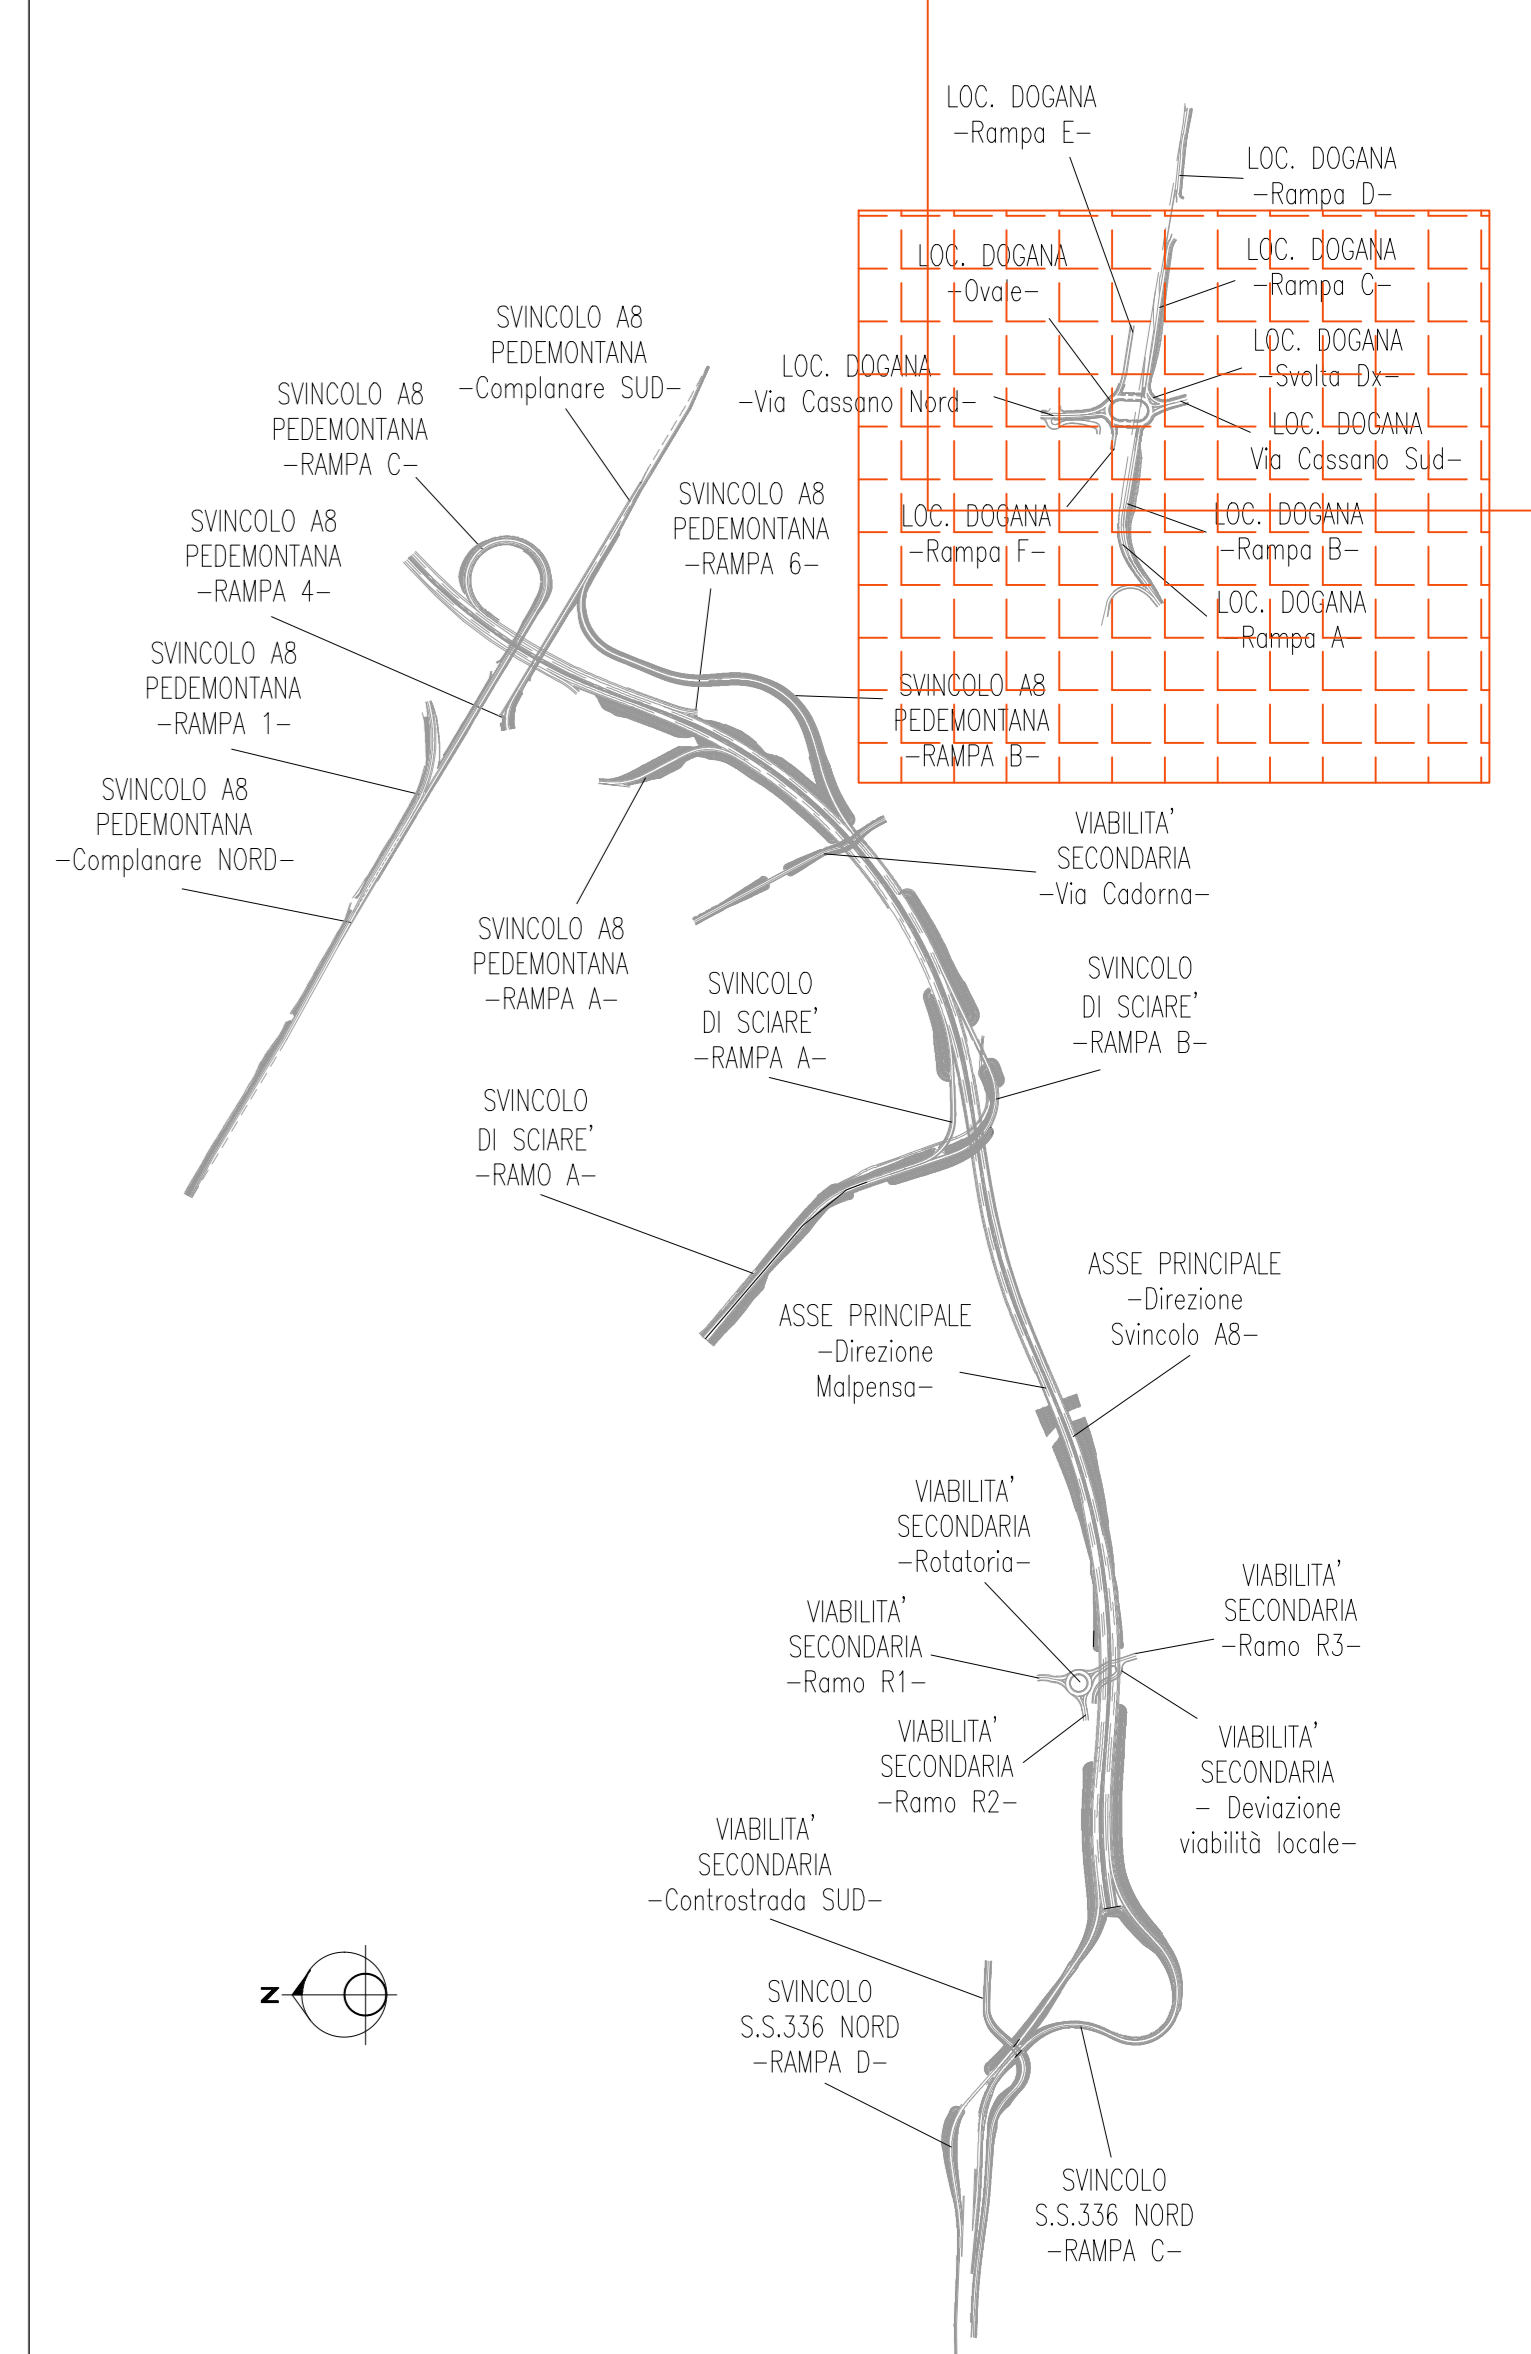

anas ANAS S.p.A.
GRUPPO FS ITALIANE Direzione Progettazione e Realizzazione Lavori

NUOVA S.S. 341 "GALLARATESE" - TRATTO DA SAMARATE A CONFINE CON LA PROVINCIA DI NOVARA - TRATTO NORD
STRALCIO FUNZIONALE DAL KM 6+500 (SVINCOLO S.S. 336 NORD) AL KM 8+844 (SVINCOLO AUTOSTRADA A8) "BRETTELLA DI GALLARATE"

PROGETTO ESECUTIVO

| | | | |
|------------------------|------------------------|------------------------|------------------------|
| STUDIO CORONA | ING. RENATO DEL PRETE | ECOPLAN | ING. VALERIO BAIETTI |
| UNING | ING. DANIELA DEL PRATE | SETAC | ING. VALERIO BAIETTI |
| G.A.M. | ING. LUIGI MONTESI | ARKE | ING. VALERIO BAIETTI |
| ING. GIANFRANCO CASANO | ING. GIANFRANCO CASANO | ING. GIANFRANCO CASANO | ING. GIANFRANCO CASANO |

VISTO IL RESPONSABILE DEL PROCEDIMENTO: **ING. GIANFRANCO CASANO**
 RESPONSABILE INTERVENZIONE SPECIALISTICA: **ING. GIANFRANCO CASANO**
 COORDINATORE DELLA SICUREZZA IN FASE DI PROGETTAZIONE: **ING. GIANFRANCO CASANO**

DC 407

D-PROGETTO STRADALE
DC4 - LOCALITA' DOGANA
Planimetria di tracciamento - Tavola 01 di 02

| | | | | | | | |
|-----------------|--------------------------------------|-------------|---------------------|----------------------|-----------------------|------------|-----------|
| COOICE PROGETTO | PROGETTO | REV. | DESCRIZIONE | DATA | REDAITTO | VERIFICATO | APPROVATO |
| M15333 | E | 18/01 | | | | | |
| D | C | B | A | A | | | |
| C | REVISIONE A SEGUITO ISTRUTTORIA ANAS | MARZO 2021 | ING. NUNZIO PISCOPO | ING. VALERIO BAIETTI | ING. RENATO DEL PRETE | | |
| B | REVISIONE A SEGUITO ISTRUTTORIA ANAS | LUGLIO 2020 | ING. NUNZIO PISCOPO | ING. VALERIO BAIETTI | ING. RENATO DEL PRETE | | |
| A | EMISSIONE | MARZO 2020 | ING. NUNZIO PISCOPO | ING. VALERIO BAIETTI | ING. RENATO DEL PRETE | | |
| REV. | DESCRIZIONE | DATA | REDAITTO | VERIFICATO | APPROVATO | | |

