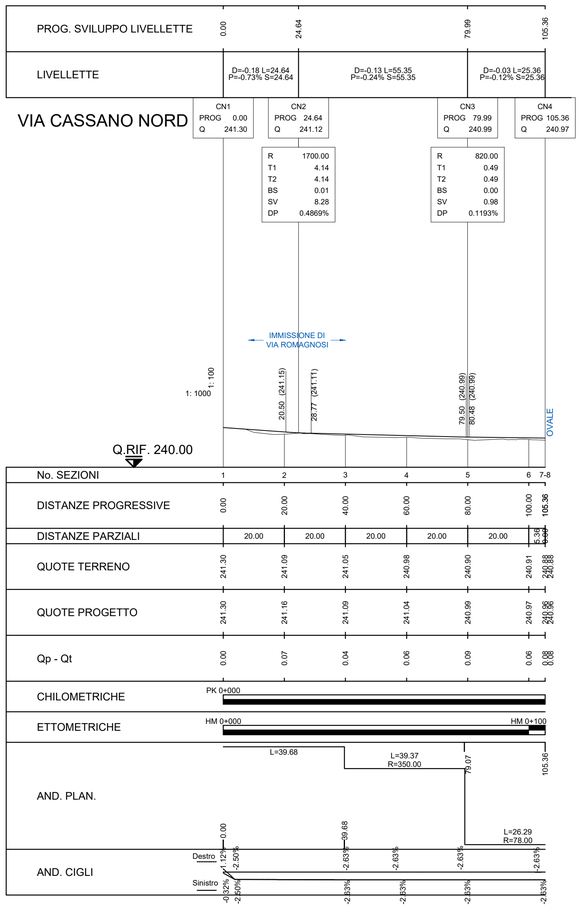

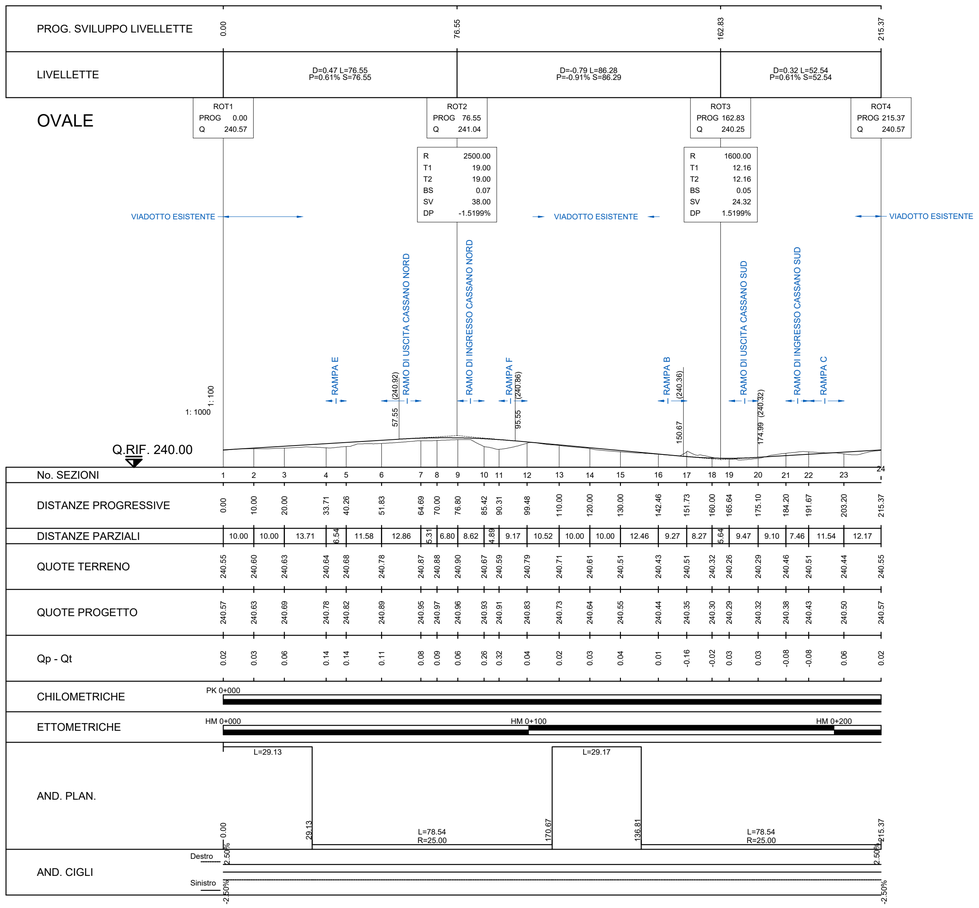

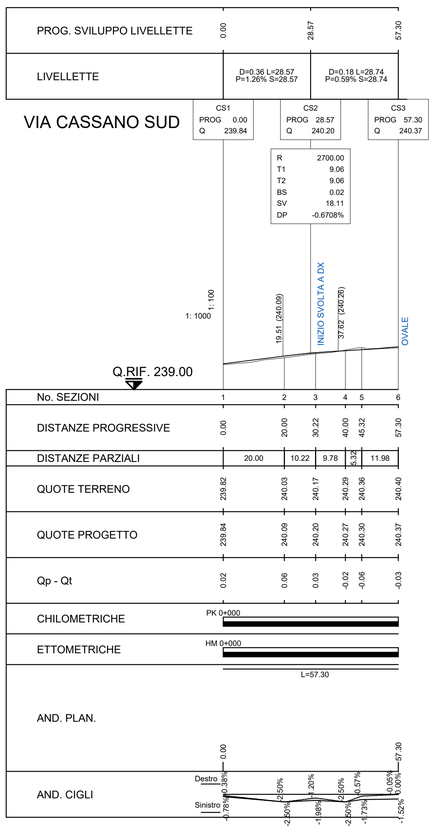

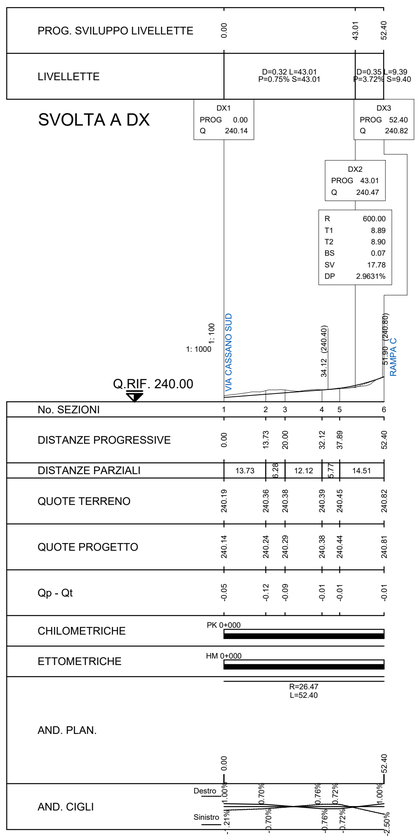

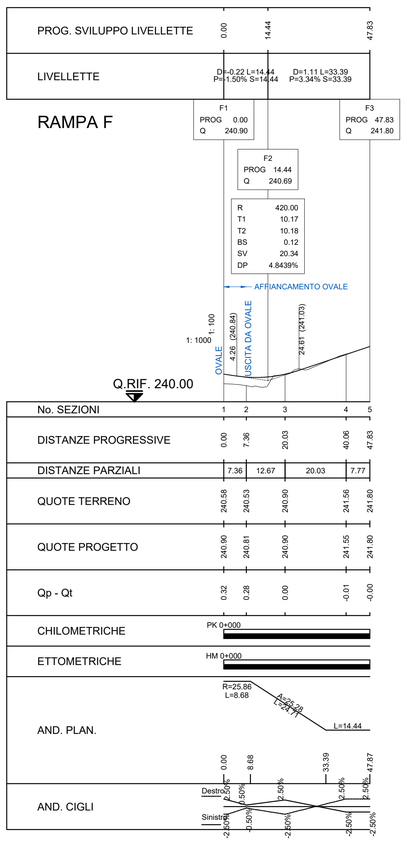

PIANTA CHIAVE

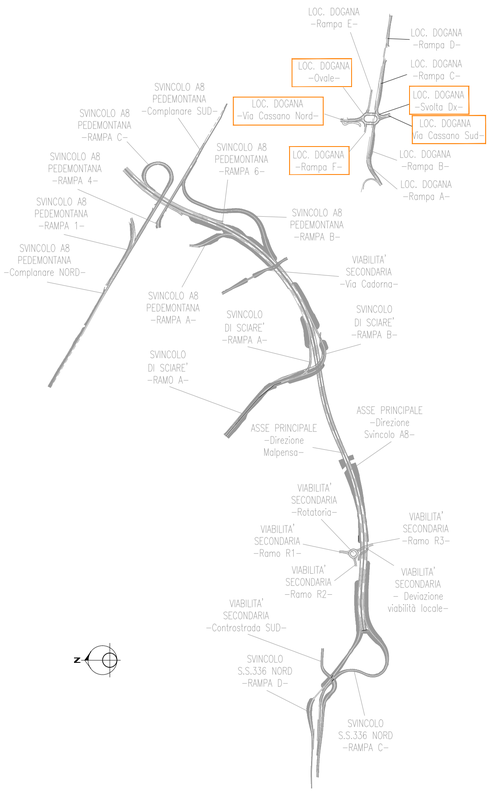

anas GRUPPO FS ITALIANE

ANAS S.p.A.

Direzione Progettazione e Realizzazione Lavori

NUOVA S.S. 341 "GALLARATESE" - TRATTO DA SAMARATE A CONFINE CON LA PROVINCIA DI NOVARA - TRATTO NORD

STRALCIO FUNZIONALE DAL KM 6+500 (SVINCOLO S.S. 336 NORD) AL KM 8+844 (SVINCOLO AUTOSTRADA A8) "BRETELLA DI GALLARATE"

PROGETTO ESECUTIVO

STUDIO CORONA
Ing. Renato Vaira
Ordine degli Ingg. di Torino e Provincia n° 4983 W.

Ing. Valerio Bajetti — Ordine degli Ingg. di Roma e provincia n° A.29211
Ing. Renato Del Prete — Ordine degli Ingg. di Bari e provincia n° 5073
Arch. Nicoletta Frattini — Ordine degli Arch. di Torino e provincia n° A.4433
Ing. Gabriele Inoccchi — Ordine degli Ingg. di Roma e provincia n° A.12102
Prof. Ing. Matteo Ranieri — Ordine degli Ingg. di Bari e provincia n° 1137
Prof. Ing. Luigi Monterisi — Ordine degli Ingg. di Bari e provincia n° 2015
Ing. Gioacchino Angarano — Ordine degli Ingg. di Bari e provincia n° 2015
Dott. Geol. Danilo Gallo — Ordine dei Geologi della Regione Puglia n° 1111

VISTO: IL RESPONSABILE DEL PROCEDIMENTO — Dott. Ing. Giancarlo LUONGO
RESPONSABILE INTEGRAZIONE DELLE PRESTAZIONI SPECIALISTICHE — Ing. Renato DEL PRETE
IL PROGETTISTA FIRMATARIO DELLA PRESTAZIONE — Ing. Valerio BAJETTI
GEOLOGO — Prof. Geol. Luigi MONTERISI
COORDINATORE DELLA SICUREZZA IN FASE DI PROGETTAZIONE — Ing. Gaetano RANIERI

D-PROGETTO STRADALE

DB - SVINCOLI - DB-4 - SVINCOLO LOCALITA' DOGANA

Profilo longitudinale Rampa F - Ovale - Cassano Sud - Cassano Nord - Svlota DX

DB 410

CODICE PROGETTO			NOME FILE	REVISIONE	SCALA:
PROGETTO	LIV. PROG.	N. PROG.	DB410_V04PS00TRAFP02_B.dwg		
MI533	E	1801	CODICE ELAB. V04PS00TRAFP02	B	1:1000/1:100

REV.	DESCRIZIONE	DATA	REDATTO	VERIFICATO	APPROVATO
D					
C					
B	REVISIONE A SEGUITO ISTRUTTORIA ANAS	OTTOBRE 2020	ING. NUNZIO PISICCHIO	ING. VALERIO BAJETTI	ING. RENATO DEL PRETE
A	EMISSIONE	MARZO 2020	ING. NUNZIO PISICCHIO	ING. VALERIO BAJETTI	ING. RENATO DEL PRETE