PROGRESSIVE CRESCENTI

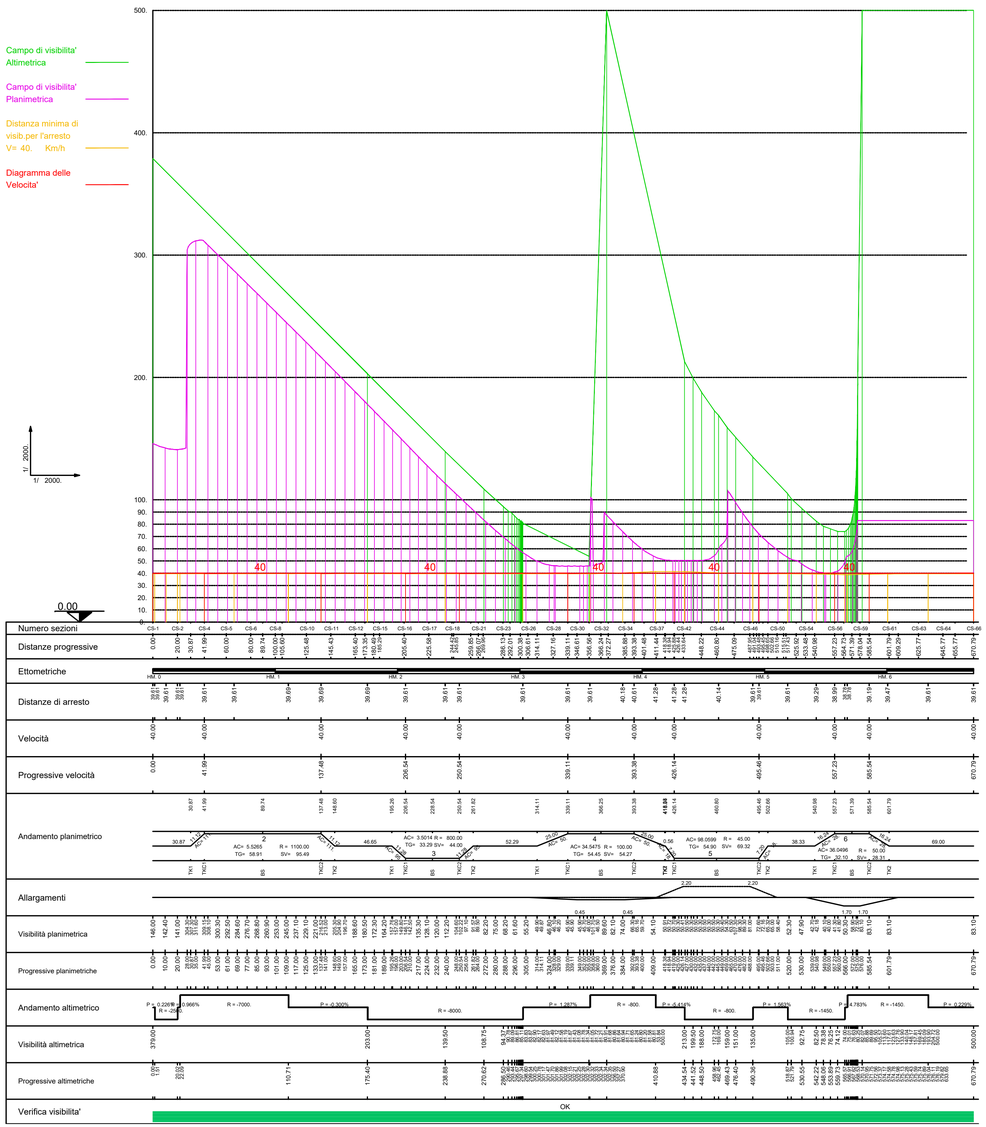

PROGRESSIVE DECRESCENTI

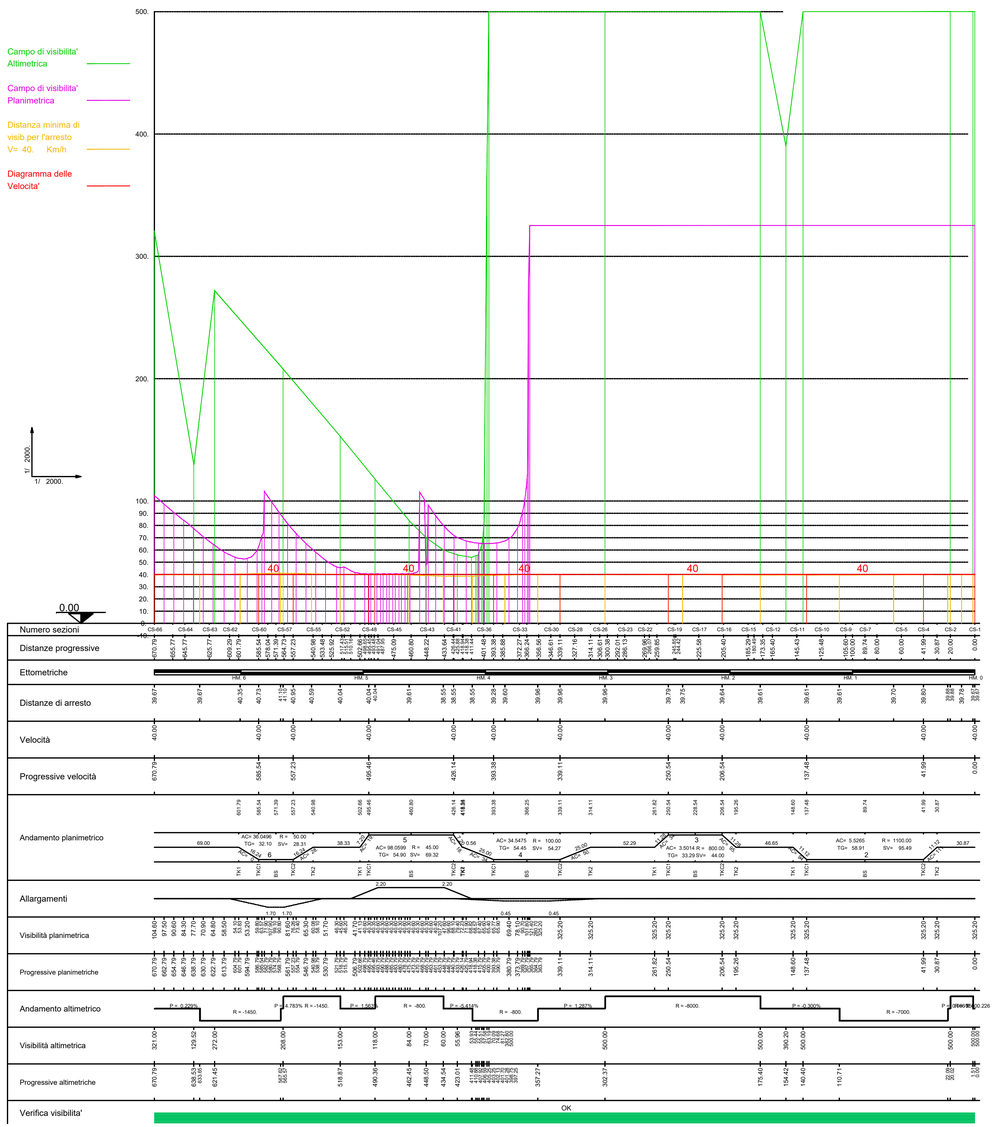

PIANTA CHIAVE

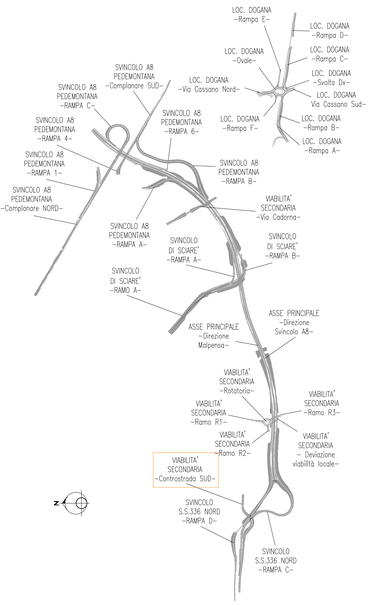

anas GRUPPO FS ITALIANE

ANAS S.p.A.

Direzione Progettazione e Realizzazione Lavori

NUOVA S.S. 341 "GALLARATESE" - TRATTO DA SAMARATE A CONFINE CON LA PROVINCIA DI NOVARA - TRATTO NORD

STRALCIO FUNZIONALE DAL KM 6+500 (SVINCOLO S.S. 336 NORD) AL KM 8+844 (SVINCOLO AUTOSTRADA A8) "BRETELLA DI GALLARATE"

PROGETTO ESECUTIVO

STUDIO CORONA Ing. Renato Viara Ordine degli Ingg. di Torino e Provincia n° 4662-90	Ing. Valerio Bajetti Ordine degli Ingg. di Biella e provincia n° 828/271	ING. RENATO DEL PRETE Ing. Renato Del Prete Ordine degli Ingg. di Biella e provincia n° 1373	ECOPLAN Arch. Nicoletta Frattini Ordine degli Arch. di Torino e provincia n° 4/A932	ESG Engineering & Graphics S.r.l. Ing. Gabriele Incorvati Ordine degli Ingg. di Roma e provincia n° A-12102
	UNING Prof. Ing. Matteo Ranieri Ordine degli Ingg. di Roma e provincia n° 13893	SETAC Prof. Ing. Luigi Monterisi Ordine degli Ingg. di Bari e provincia n° 5073	ARKE' Ing. Gioacchino Angarano Ordine degli Ingg. di Torino e provincia n° 12777	DOTT. GEOL. DANILO GALLO Dott. Geol. Danilo Gallo Ordine dei Geologi della Puglia n° 1179

VISTO: IL RESPONSABILE DEL PROCEDIMENTO	RESPONSABILE INTEGRAZIONE DELLE PRESTAZIONI SPECIALISTICHE	IL PROGETTISTA FIRMATARIO DELLA PRESTAZIONE	GEOLOGO
Dott. Ing. Giancarlo LUONGO	Ing. Raffaele DE PRETIS	Ing. Valerio BAJETTI	Prof. Ing. Dott. Ing. Luigi MONTERISI

COORDINATORE DELLA SICUREZZA IN FASE DI PROGETTAZIONE
Ing. Gaetano RANIERI

DC 107

D-PROGETTO STRADALE

DC - VIABILITA' SECONDARIA - DC-1 - CONTROSTRADA SUD

Diagramma di velocità e di visibilità

CODICE PROGETTO			NOME FILE	REVISIONE	SCALA:
PROGETTO	LIV. PROG.	N. PROG.	DC107_S01PS00TRADG01_A.dwg		
MI533	E	1801	CODICE ELAB. S01PS00TRADG01	A	1:2.000

REV.	DESCRIZIONE	DATA	REDATTO	VERIFICATO	APPROVATO
D					
C					
B					
A	EMISSIONE	MARZO 2020	ING. AURORA LUISI	ING. VALERIO BAJETTI	ING. RENATO DEL PRETE