GALLARATE

RIMOZIONE NEW JERSEY ESISTENTE (595 m)

INIZIO INTERVENTO "STRADA DI ARGINE" PR. 0.000

NUOVA STRADA PRG
COMUNE DI GALLARATE

INIZIO INTERVENTO RAMO "A" PR. 0.000

Gallarate

SVINCOLO
DI SCIARE'

RAMO "A"
(Sciaré)

DEVIAZIONE
VIABILITA' DI ARGINE

ARGINE ESISTENTE
DA DISMETTERE

MURO OS70

INIZIO INTERVENTO RAMPA "B PR. 0.000

FINE INTERVENTO
RAMO "A" PR. 420.160
FINE INTERVENTO
RAMPA "A" PR. 353.450

VIADOTTO - VI07
RAMPA A

VIADOTTO - VI03

S.S. 341

RAMPA ESISTENTE
DA DISMETTERE

MURO OS71

INIZIO INTERVENTO "A" PR. 0.000

VIADOTTO - VI08
Impalcato Nord

VIADOTTO - VI08
Impalcato Sud

MURO DI SOSTEGNO - OS62

RAMPA "A"
(Sciaré)

RAMPA "B"
(Sciaré)

VIADOTTO VI08
RAMPA B

FINE INTERVENTO
"STRADA DI ARGINE"
FIN. 825.090

FINE INTERVENTO

INIZIO INTERVENTO "VIA CADORNA" PR. 0.000

VIA CADORNA

Autostrada A8

AER. MALPENSA

0 50 100 m

PIANTA CHIAVE

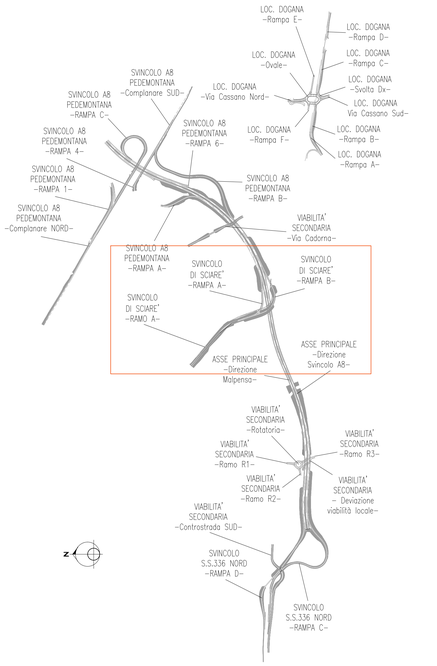

anas
GRUPPO FS ITALIANE

ANAS S.p.A.
Direzione Progettazione e Realizzazione Lavori

NUOVA S.S. 341 "GALLARATESE" - TRATTO DA SAMARATE A CONFINE CON LA PROVINCIA DI NOVARA - TRATTO NORD

STRALCIO FUNZIONALE DAL KM 6+500 (SVINCOLO S.S. 336 NORD) AL KM 8+844 (SVINCOLO AUTOSTRADA A8) "BRETELLA DI GALLARATE"

PROGETTO ESECUTIVO

STUDIO CORONA Ing. Renato Vaira Ordine degli Ingg. di Milano n° 4872	Ing. Valerio Bajetti Ordine degli Ingg. di Roma e provincia n. A.3001	ING. RENATO DEL PRETE Ordine degli Ingg. di Roma e provincia n° 19247	ECOPLAN Arch. Nicoletta Fiallini Ordine degli Arch. Torino e provincia n. 2480	Ing. Gabriele Inaudi Ordine degli Ingg. di Roma e provincia n° A.31102
CONSORZIO UNING Società GA&M. Prof. Ing. Matteo Ranieri Ordine degli Ingg. di Roma e provincia n° 23752	SETAL srl Società di Ingegneria Prof. Ing. Luigi Monterisi	ARKE' Ing. Gioacchino Argirano Ordine degli Ingg. di Roma e provincia n° 19247	DOTT. GEOL. DANILO GALLO Dott. Geol. Danilo Gallo Ordine del Lazio n° 1000	

VISTO: IL RESPONSABILE DEL PROCEDIMENTO	RESPONSABILE INTEGRAZIONE DELLE PRESTAZIONI SPECIALISTICHE	IL PROGETTISTA FIRMATARIO DELLA PRESTAZIONE	GEOLOGO	COORDINATORE DELLA SICUREZZA IN FASE DI PROGETTAZIONE
Dott. Ing. Giancarlo LUONGO	Ing. Romano DEL PRETE	Ing. Valerio BAJETTI	Prof. Ing. Dott. Geol. Luigi MONTERISI	Ing. Gaetano RANIERI

DC 401

D-PROGETTO STRADALE

DC- VIABILITA' SECONDARIE - DC-4 - VIABILITA' DI ARGINE

Planimetria generale su aerofotogrammetrico

CODICE PROGETTO			NOME FILE	REVISIONE	SCALA:
PROGETTO	LIV. PROG.	N. PROG.	DC401_S04PS00TRAPL01_A.dwg		
MI533	E	1801	CODICE ELAB. S04PS00TRAPL01	A	1:1.000

REV.	DESCRIZIONE	DATA	REDATTO	VERIFICATO	APPROVATO
D					
C					
B					
A	EMISSIONE	MARZO 2021	ING. AURORA LUISI	ING. VALERIO BAJETTI	ING. RENATO DEL PRETE