


# PIANTA CHIAVE

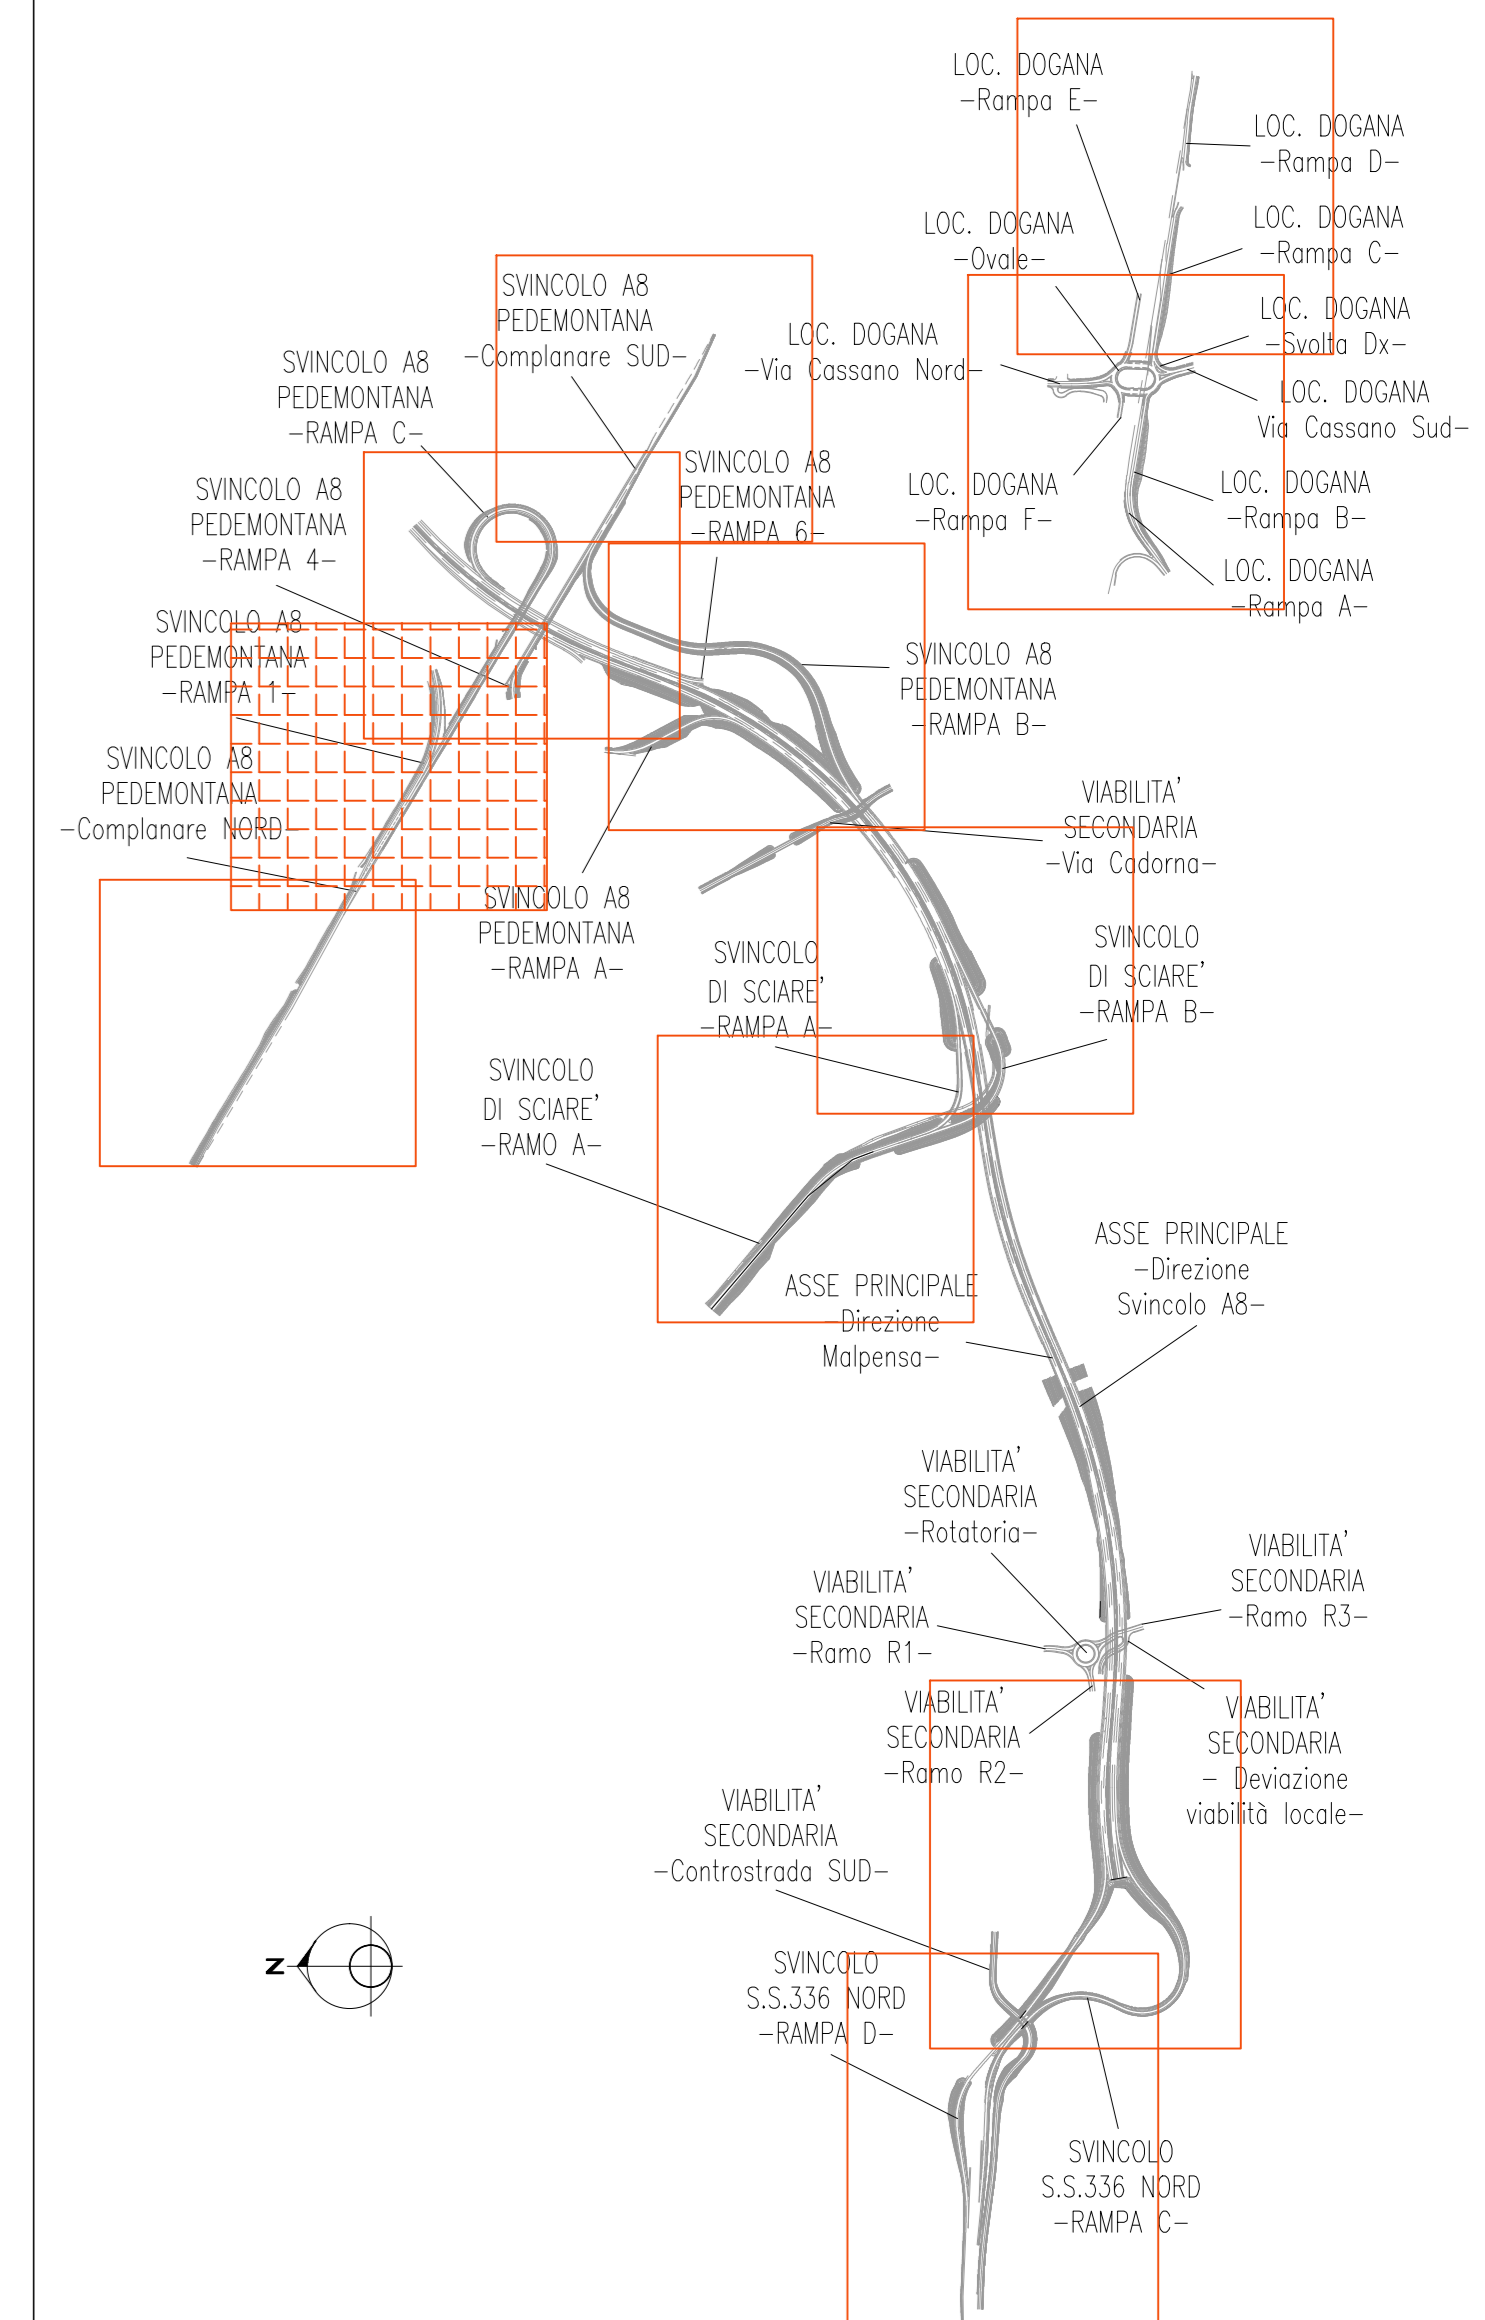

### LEGENDA

- manto di usura drenante
- manto di usura drenante con colorazione più chiara
- strisce di margine con *rumble strips*
- rallentatori ottici
- limite di velocità in termospruzzato plastico dim. 2,40 x 3,00 m
- delimitatore di margine Fig. II.463 Art. 173 Reg. C.d.S.
- marker stradale - Art. 153 Reg. C.d.S. Interesse: - i = 15 m tratti in rettilifio - i = 5 m tratti in curva


NUOVA S.S. 341 "GALLARATESE" - TRATTO DA SAMARATE A CONFINE CON LA PROVINCIA DI NOVARA - TRATTO NORD  
STRALCIO FUNZIONALE DAL KM 6+500 (SVINCOLO S.S. 336 NORD) AL KM 8+844 (SVINCOLO AUTOSTRADA A8) "BRETTELLA DI GALLARATE"

### PROGETTO ESECUTIVO

<b>STUDIO CORONA</b> Ing. Valerio Rigozzi Ing. Roberto Rigozzi	<b>ING. RENATO DEL PRETE</b> Ing. Renato Del Prete	<b>ECOPLAN</b> Arch. Novella Falleri	<b>EG</b> Ing. Gabriele Sironi
<b>UNING</b> Ing. Renato Vanni Ing. Roberto Rigozzi	<b>SETAC</b> Ing. Luigi Martini Ing. Valerio Rigozzi	<b>ARKE</b> Ing. Giacomo Agostini	<b>DOTT. GEOL. GIANFRANCESCO</b> Dott. Enrico Golo

ING. RESPONSABILE DEL PROCEDIMENTO: **LUCIANO**  
RESPONSABILE INTEGRAZIONE DELLA PRESSIONE SPECIALISTICA: **PAOLO**  
PROGETTISTA FIRMATARIO DELLA PRESTAZIONE: **PAOLO**  
GEOLOGO: **ENRICO GOLO**  
COORDINATORE DELLA SICUREZZA IN FASE DI PROGETTAZIONE: **GIANFRANCESCO**

DD 011		D-PROGETTO STRADALE DD - SEGNALETICA ORIZZONTALE E VERTICALE Planimetria segnaletica Asse principale e svincoli - Tavola 08 di 11			
CODICE PROGETTO	NOME FILE	REVISIONE	SCALA:		
MI1533	DD011_V00P000TRAPN08_B.dwg	B	1:500		
PROGETTO	LIV. PROJ.	N. PROJ.			
D					
C					
A	EMISSIONE A SEGUITO DI ISTRUTTORIA INTERNA ANAS	MAGGIO 2021	ING. MARTINA ROZZO	ING. VALERIO BIALETTI	ING. RENATO DEL PRETE
B	EMISSIONE	OCTOBRE 2020	ING. MARTINA ROZZO	ING. VALERIO BIALETTI	ING. RENATO DEL PRETE
REV.	DESCRIZIONE	DATA	REDATTO	VERIFICATO	APPROVATO

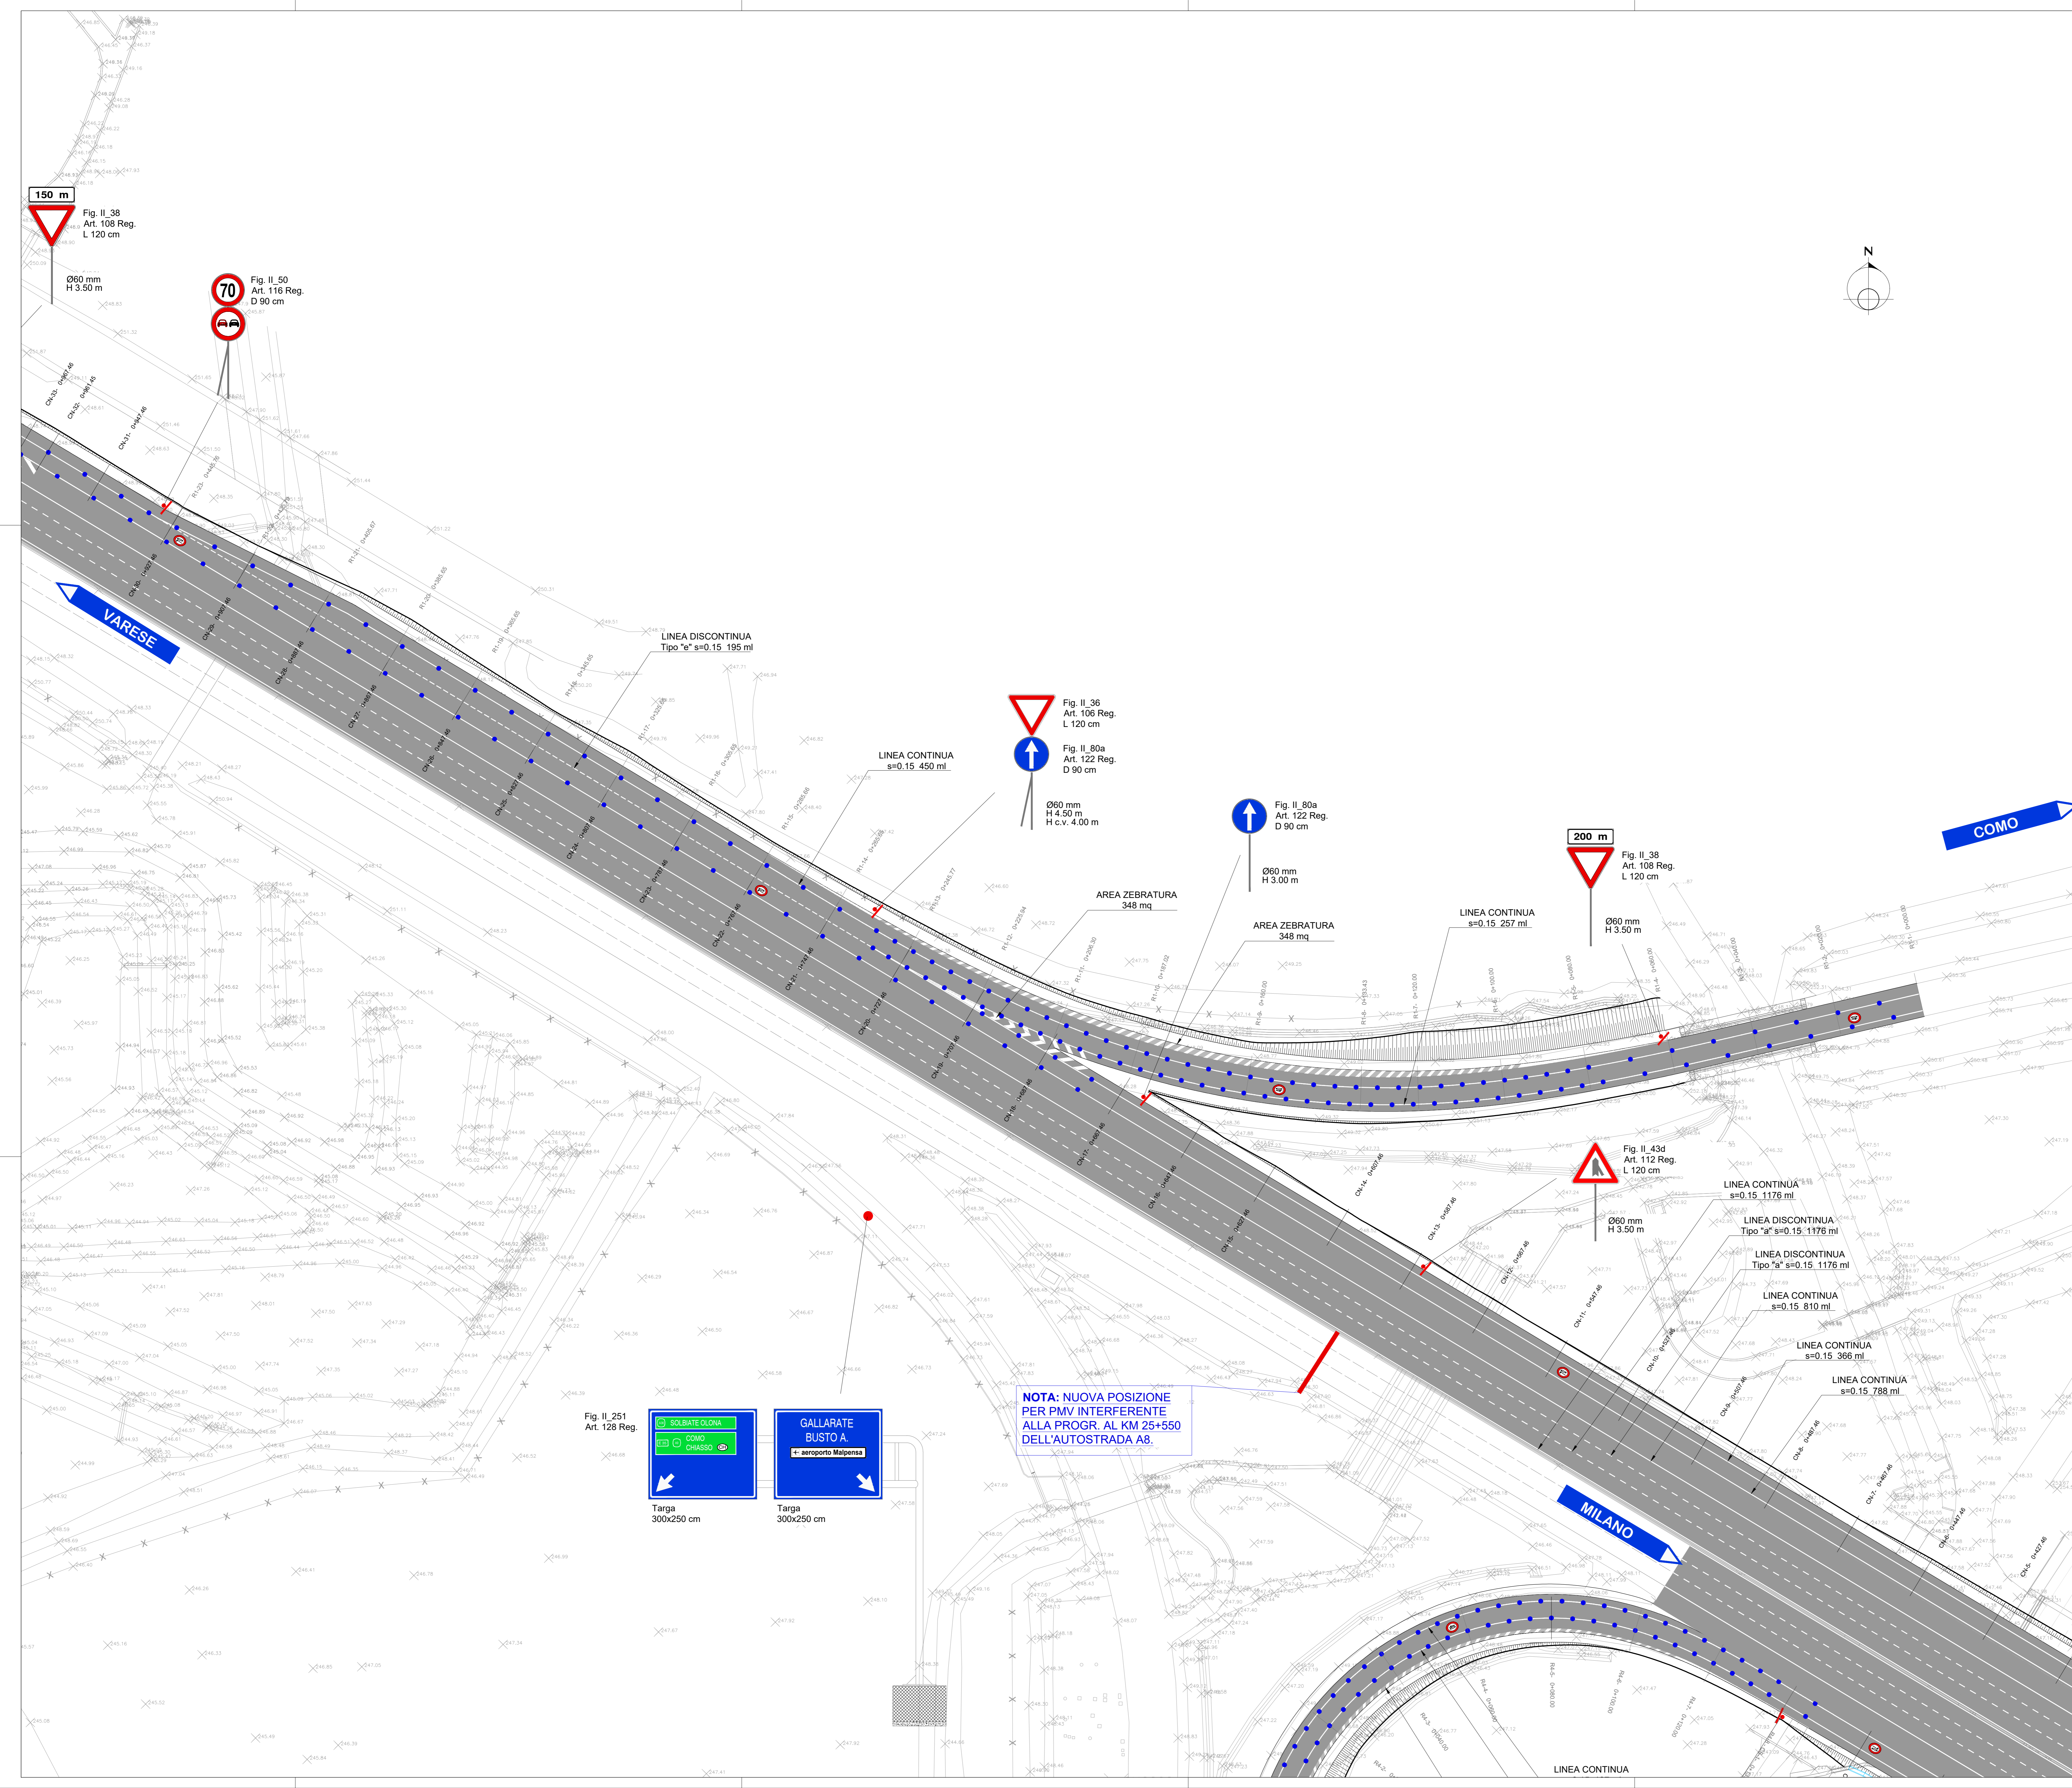

150 m

Fig. II. 38 Art. 108 Reg. L 120 cm

Ø60 mm H 3.50 m

Fig. II. 50 Art. 116 Reg. D 90 cm

70

Fig. II. 36 Art. 106 Reg. L 120 cm

Fig. II. 80a Art. 122 Reg. D 90 cm

Ø60 mm H c.v. 4.00 m

Fig. II. 80a Art. 122 Reg. D 90 cm

Ø60 mm H 3.00 m

200 m

Fig. II. 38 Art. 108 Reg. L 120 cm

Ø60 mm H 3.50 m

Fig. II. 43d Art. 112 Reg. L 120 cm

Ø60 mm H 3.50 m

Fig. II. 251 Art. 128 Reg.

SOLBATE OGIANA

COMO CHASSO

Targa 300x250 cm

GALLARATE BUSTO A.

aeroporto Malpensa

Targa 300x250 cm

NOTA: NUOVA POSIZIONE PER PMV INTERFERENTE ALLA PROG. AL KM 25+550 DELL'AUTOSTRADA A8.

