




VARCO AD ESCLUSIVO USO FAUNISTICO SCATOLARE TM-01 - SEZIONE LONGITUDINALE  
SCALA 1:100

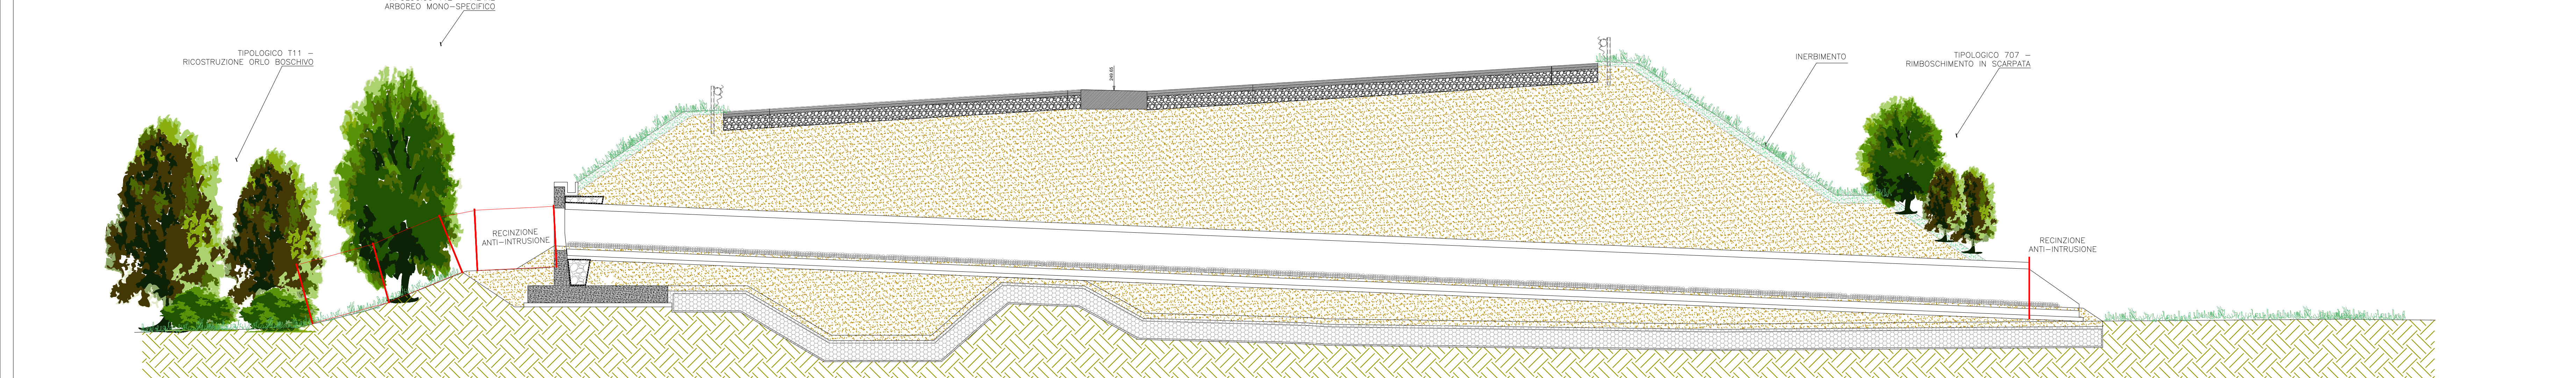




VARCO AD ESCLUSIVO USO FAUNISTICO SCATOLARE TM-02 - SEZIONE LONGITUDINALE  
SCALA 1:100

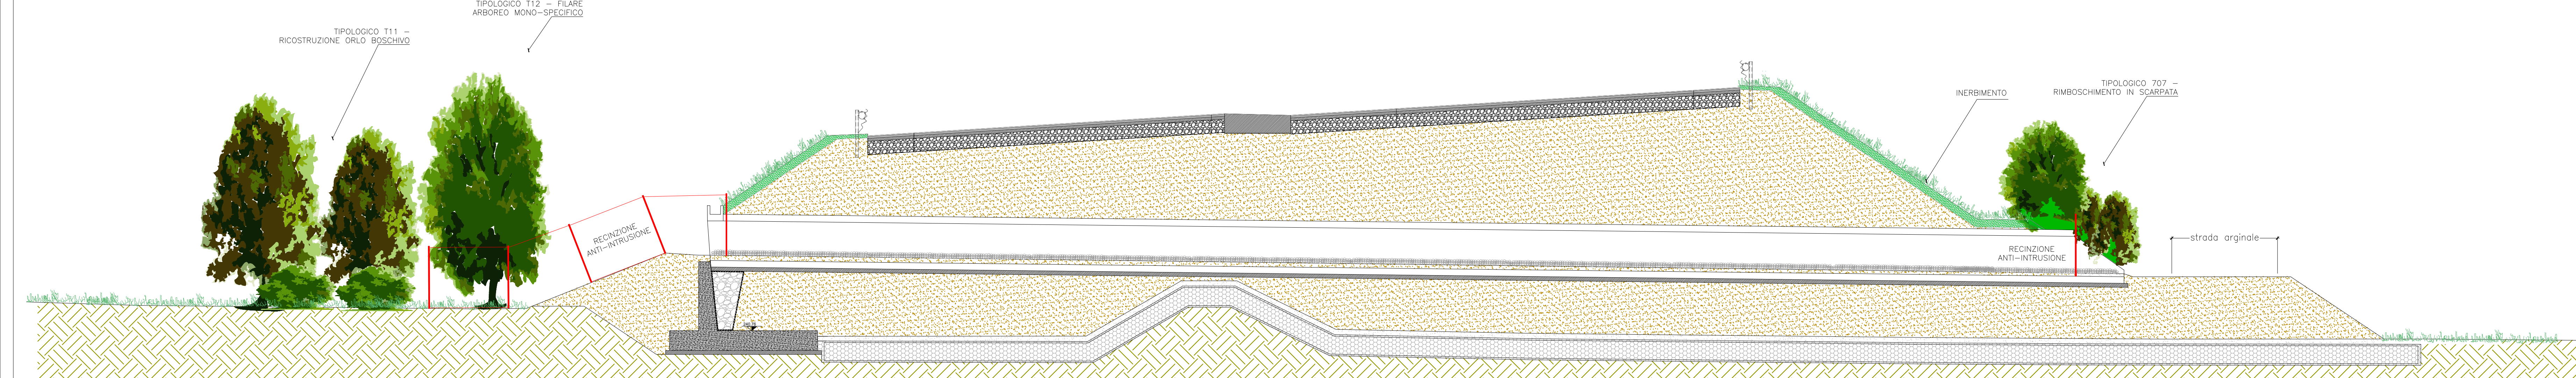

VARCO AD ESCLUSIVO USO FAUNISTICO SCATOLARE TM-03 - SEZIONE LONGITUDINALE  
SCALA 1:100

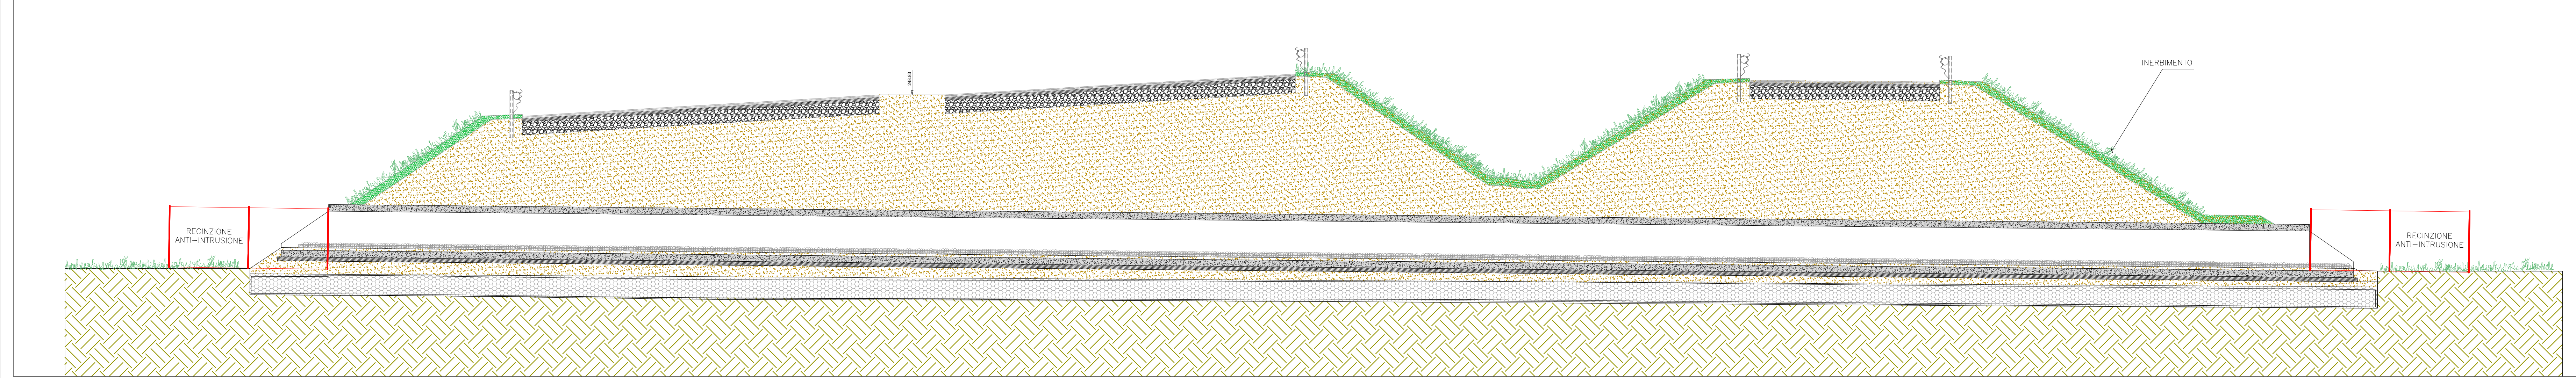

Opere a verde con funzione di attrattore faunistico e invito al varco (tipologico rappresentato: 07 - Rimboscimento in scarpata)  
Pietrame di media pezzatura per attraversamento animali striscianti  
Fondo in terra

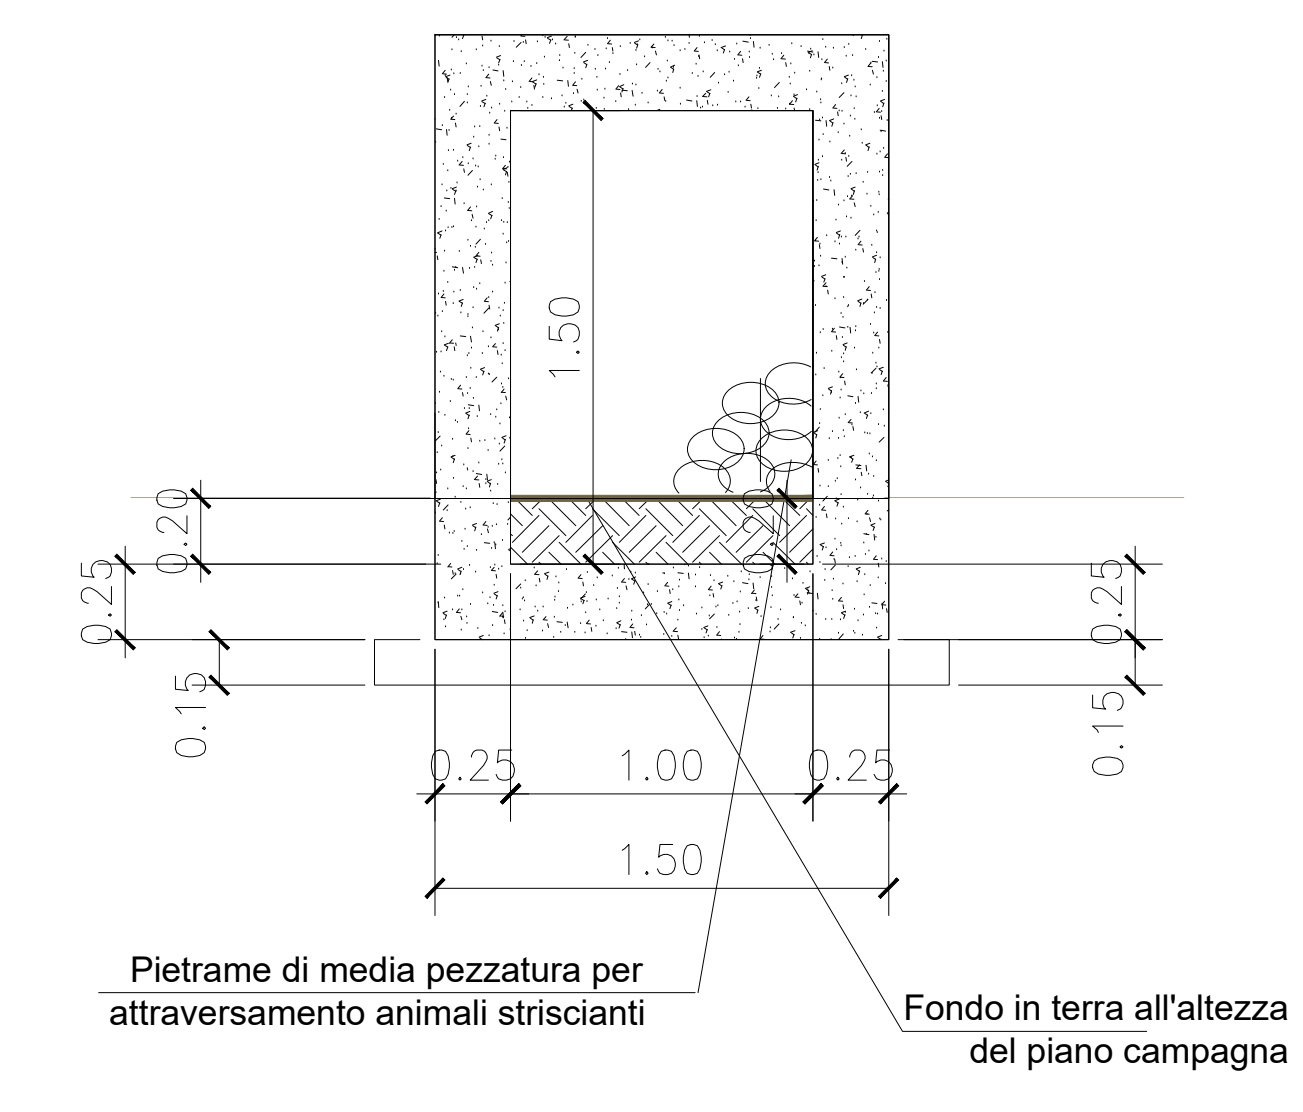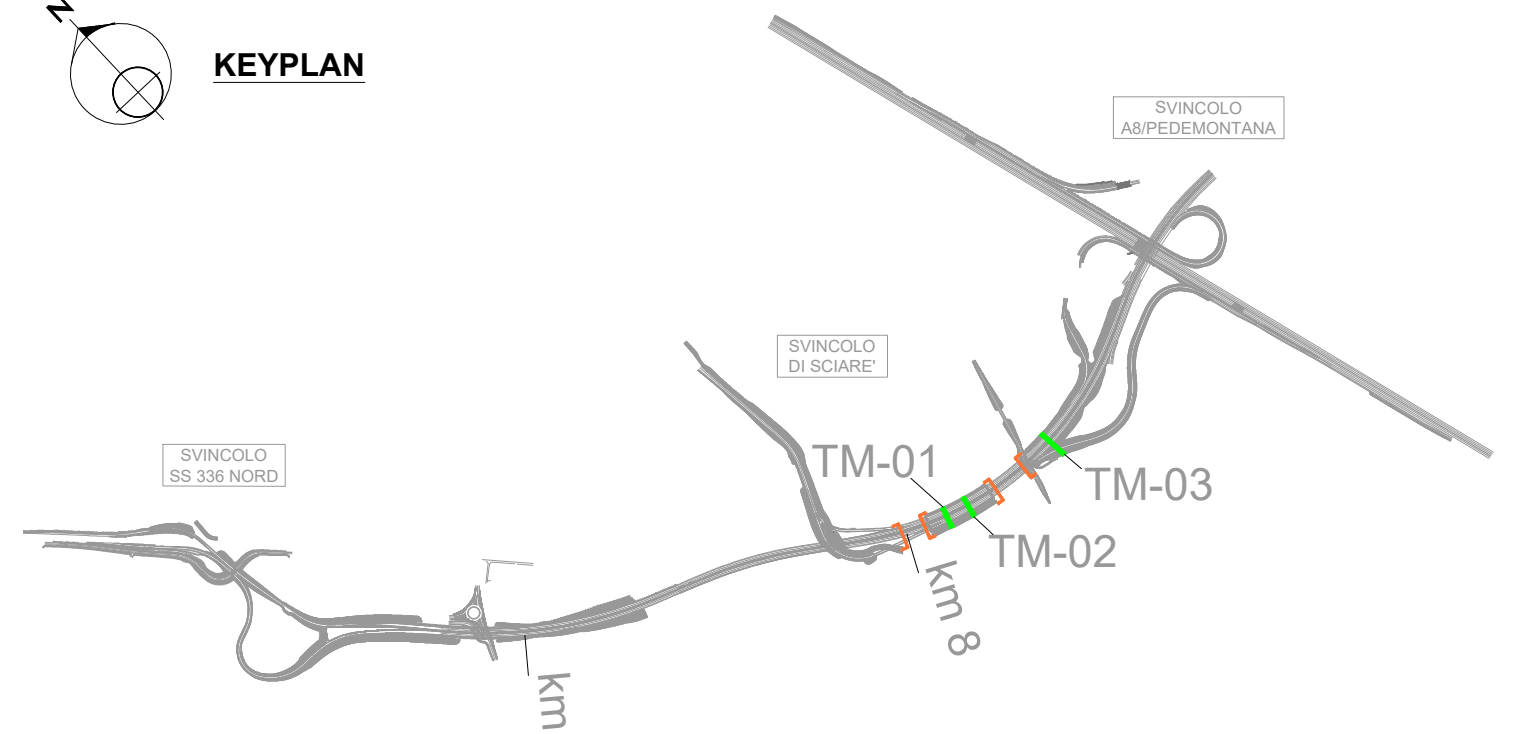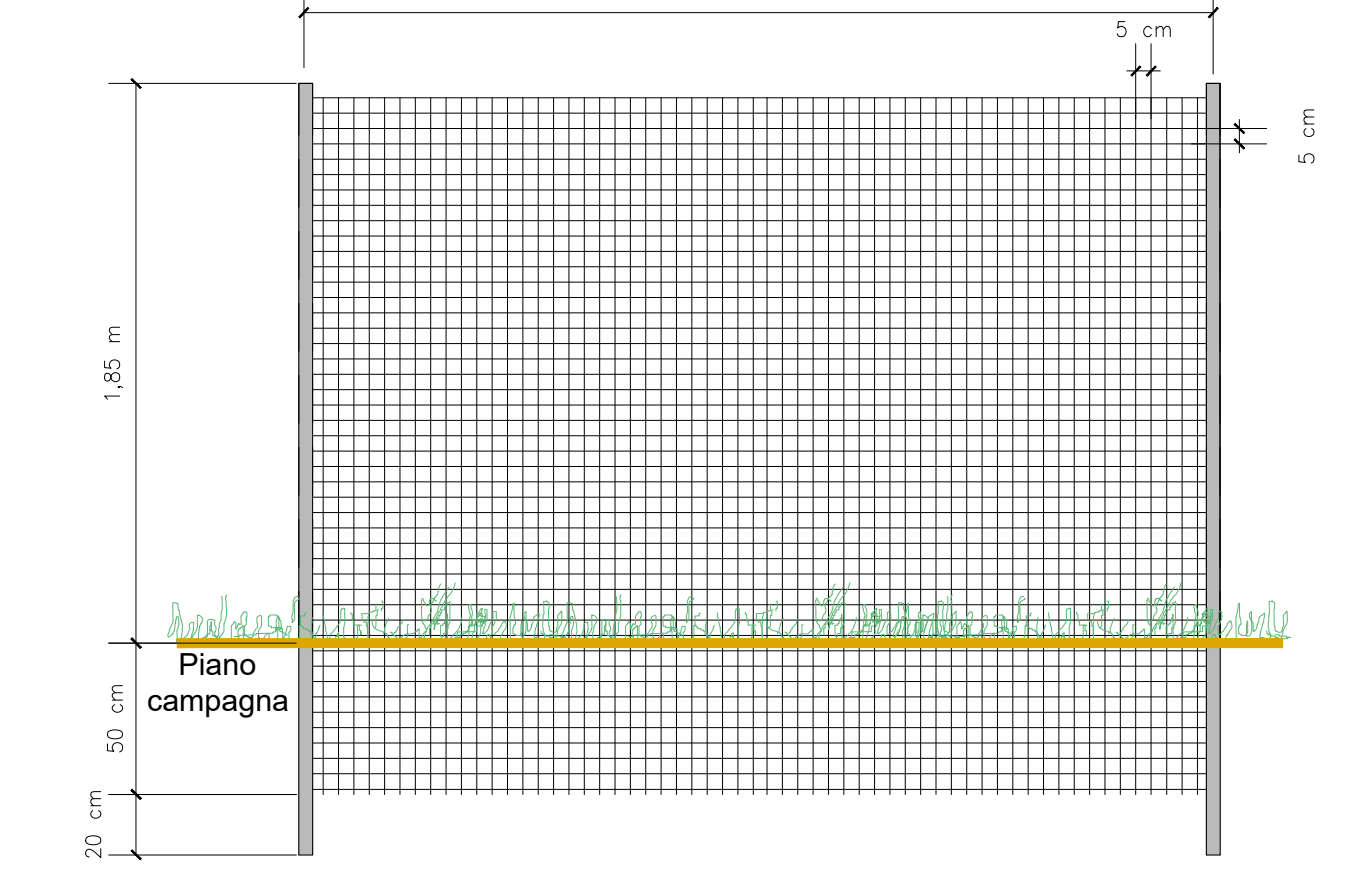

**ANAS S.p.A.**  
Direzione Progettazione e Realizzazione Lavori

NUOVA S.S. 341 "GALLARATESE" - TRATTO DA SAMARATE A CONFINE CON LA PROVINCIA DI NOVARA - TRATTO NORD  
STRALCIO FUNZIONALE DAL KM 6+500 (SVINCOLO S.S. 336 NORD) AL KM 8+844 (SVINCOLO AUTOSTRADA A8) "BRETTELLA DI GALLARATE"

**PROGETTO ESECUTIVO**

STUDIO CORONA	ING. RENATO DEL PRETE	ECOPLAN	EG
ING. Valerio D'Amico	ING. Stefano Del Prete	AVV. Nicola Ferra	ING. Gabriele Scarpata
ING. Renato Vero	ING. Luigi Motta	ING. Giuseppe Argente	DOTT. GEOL. DANLO SULLO
ING. Renato Vero	ING. Luigi Motta	ING. Giuseppe Argente	DOTT. GEOL. DANLO SULLO

VISTO IL RESPONSABILE DEL PROCEDIMENTO  
RESPONSABILE DELL'INTEGRAZIONE DELLA PROIEZIONE SPECIALISTICHE  
IL PROGETTISTA FIRMATARIO DELLA PRESTAZIONE  
GEOLOGO  
COORDINATORE DELLA SICUREZZA IN FASE DI PROIEZIONE

Dist. Ing. Giancarlo LUIGI  
Ing. Valerio BAILETTI  
Prof. Ing. Carlo Luigi MONTERISI  
Ing. Giancarlo RANERI

**EA 012**  
E-MITIGAZIONE AMBIENTALE  
EA - OPERE A VERDE  
Varchi ad esclusivo uso faunistico - Allestimento varchi scatolari

CODICE PROGETTO	NOME FILE	REVISIONE	SCALA
EA012 - T00IA00AMB01_B.dwg		B	Varie
PROGETTO	LIV. PROJ.	N. PROJ.	
M1533	E	1801	
CODICE ELAB.	T00IA00AMB0101		
C			
A	REVISIONE A SEGUITO ISTRUTTORIA COMMITTENZA	Luglio 2021	ING. VALERIO BAILETTI
B	EMMISSIONE	Maggio 2021	ING. VALERIO BAILETTI
REV.	DESCRIZIONE	DATA	REDAITTO
			VERIFICATO
			APPROVATO