


PROSPETTO BARRIERA ACUSTICA

BA01 - L=96.00 m

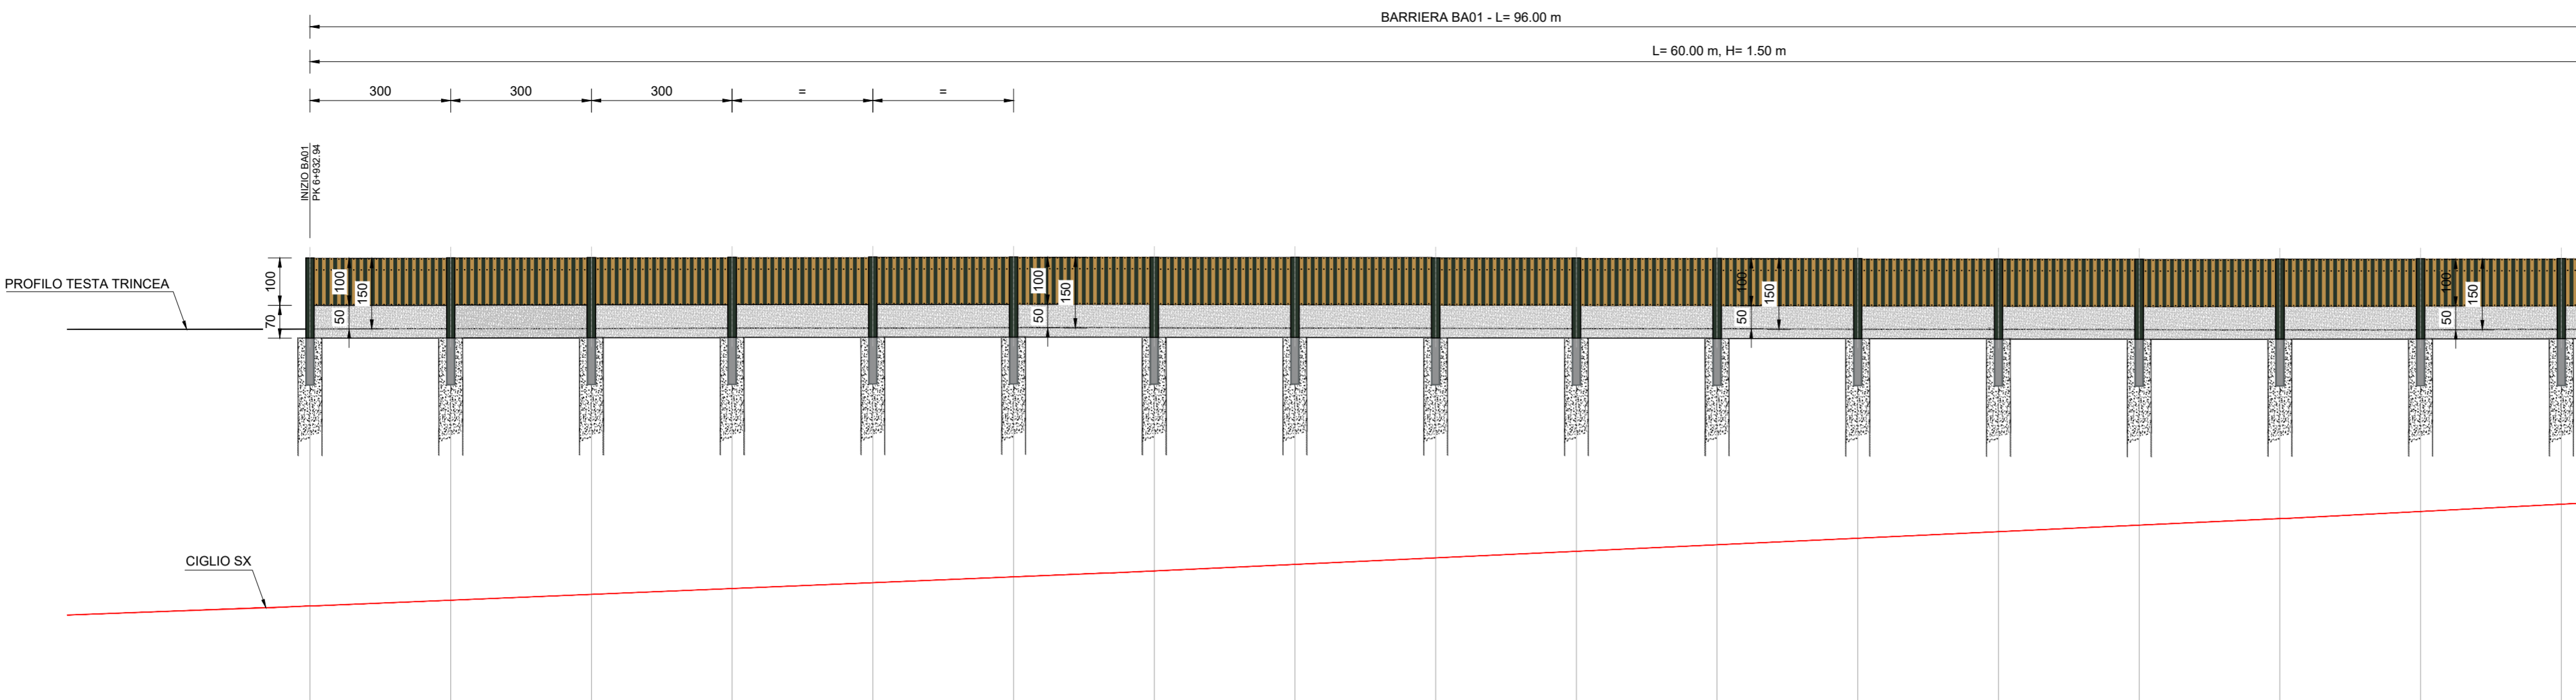


Q.RIF. 228.000 1:100

No. SEZIONI	31																32																33																				
Pk ASSE DI TRACCIAMENTO	6953.00																6950.00																6976.00																				
DISTANZE PARZIALI CIGLIO SX	17.00																25.00																																				
QUOTA PROGETTO CIGLIO SX	230.43																231.14																232.30																				

PROSPETTO BARRIERA ACUSTICA

BA01 - L=96.00 m

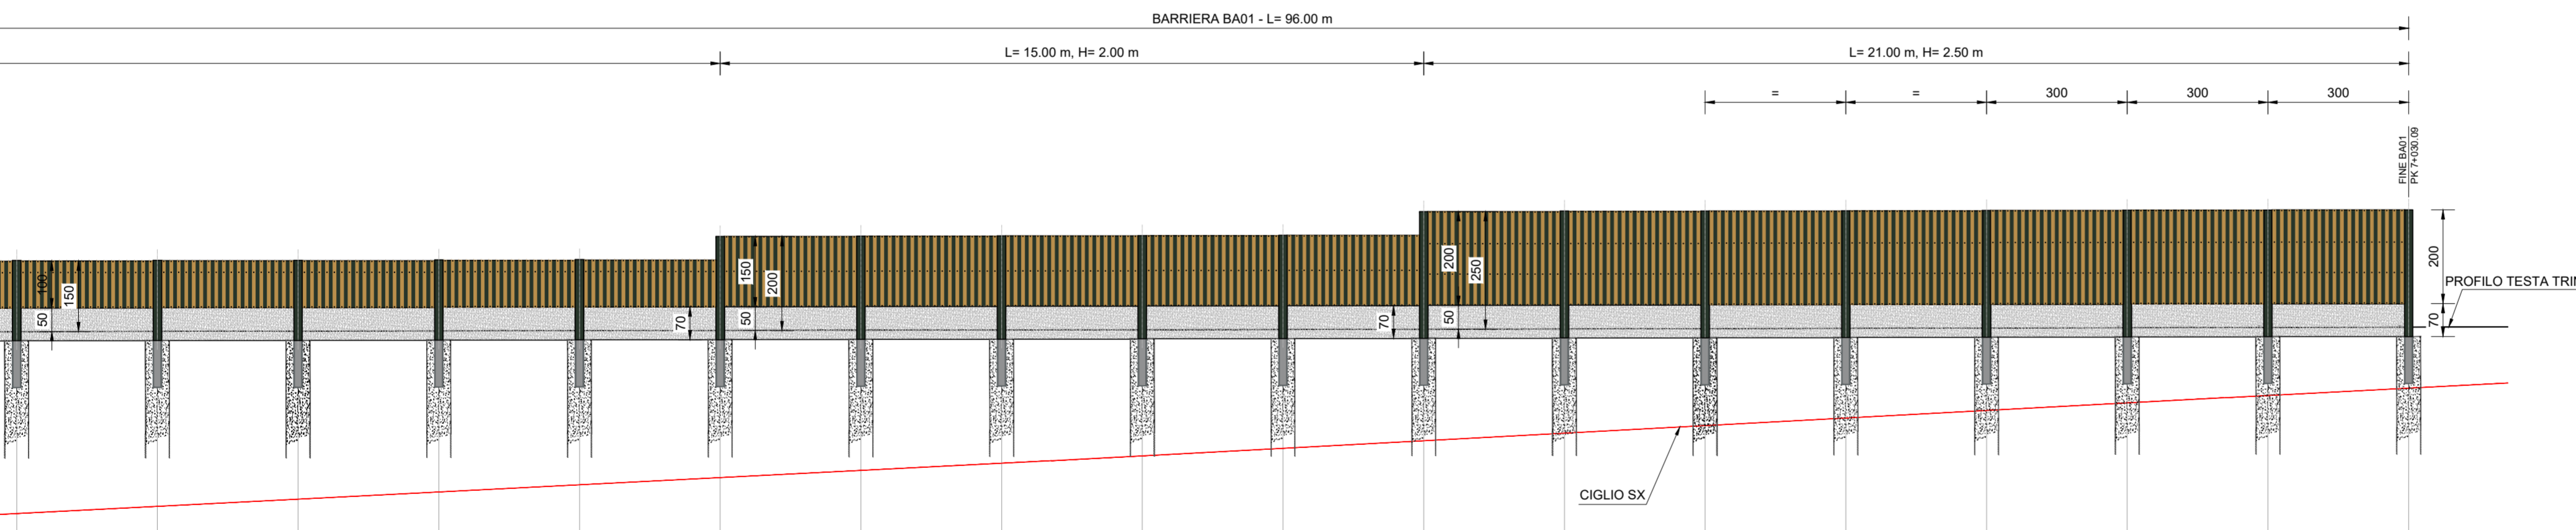

Q.RIF. 228.000 1:100

No. SEZIONI																	34																35																					
Pk ASSE DI TRACCIAMENTO																	7000.00																7026.00																					
DISTANZE PARZIALI CIGLIO SX	25.00																25.00																																					
QUOTA PROGETTO CIGLIO SX																	233.57																234.91																					


RICHIAMI AD ALTRI ELABORATI	
PLANIMETRIA D'INSIEME	EB002 - T00IA01AMBPP01A
PLANIMETRIA DI DETTAGLIO	EB003 - T00IA01AMBPP02A
PROSPETTI TIPO BARRIERA IN LEGNO	EB007 - T00IA01AMBDI03A
SEZIONI TIPO	EB004 - T00IA01AMBST01A

anas ANAS S.p.A.
GRUPPO FS ITALIANE Direzione Progettazione e Realizzazione Lavori

NUOVA S.S. 341 "GALLARATESE" - TRATTO DA SAMARATE A CONFINE CON LA PROVINCIA DI NOVARA - TRATTO NORD
STRALCIO FUNZIONALE DAL KM 6+500 (SVINCOLO S.S. 336 NORD) AL KM 8+844 (SVINCOLO AUTOSTRADA A8) "BRETTELLA DI GALLARATE"

PROGETTO ESECUTIVO

STUDIO CORONA	ING. RENATO DEL PRETE	ECOPLAN	EG
ING. Valerio Bajetti	ING. Renato Del Prete	Arch. Nicoletta Fratini	ING. Gabriele Incedo
ING. Renato Vaira	ING. Valerio Bajetti	ING. Giosuè Anghinelli	ING. Gaetano Ranieri
ING. Matteo Ranieri	ING. Luigi Montersì	ING. Giosuè Anghinelli	DOTT. GEOL. DANILLO GALLO

VISTO IL RESPONSABILE DEL PROCEDIMENTO	RESPONSABILE INTEGRAZIONE DELLE PRESTAZIONI SPECIALISTICHE	IL PROGETTISTA FIRMATARIO DELLA PRESTAZIONE	GEOLOGO	COORDINATORE DELLA SICUREZZA IN FASE DI PROGETTAZIONE
Dott. Ing. Giancarlo LUONGO	Ing. Valerio BAJETTI	Ing. Valerio BAJETTI	Prof. Ing. Carlo LUIGI MONTERISI	Ing. Gaetano RANIERI

EB 012 E-MITIGAZIONE AMBIENTALE
EB - BARRIERE ACUSTICHE
Prospetto barriera 01

CODICE PROGETTO	NOME FILE	REVISIONE	SCALA:
PROGETTO LIV. PROG. N. PROG.	EB012 - T00IA01AMBPS01_A.dwg		
M I 5 3 3 E 1 8 0 1	CODICE ELAB. T 0 0 I A 0 1 A M B P S 0 1	A	1:100
C			
B			
A	EMISSIONE	Maggio 2021	ING. VALERIO BAJETTI
REV.	DESCRIZIONE	DATA	REDDATTO VERIFICATO APPROVATO