
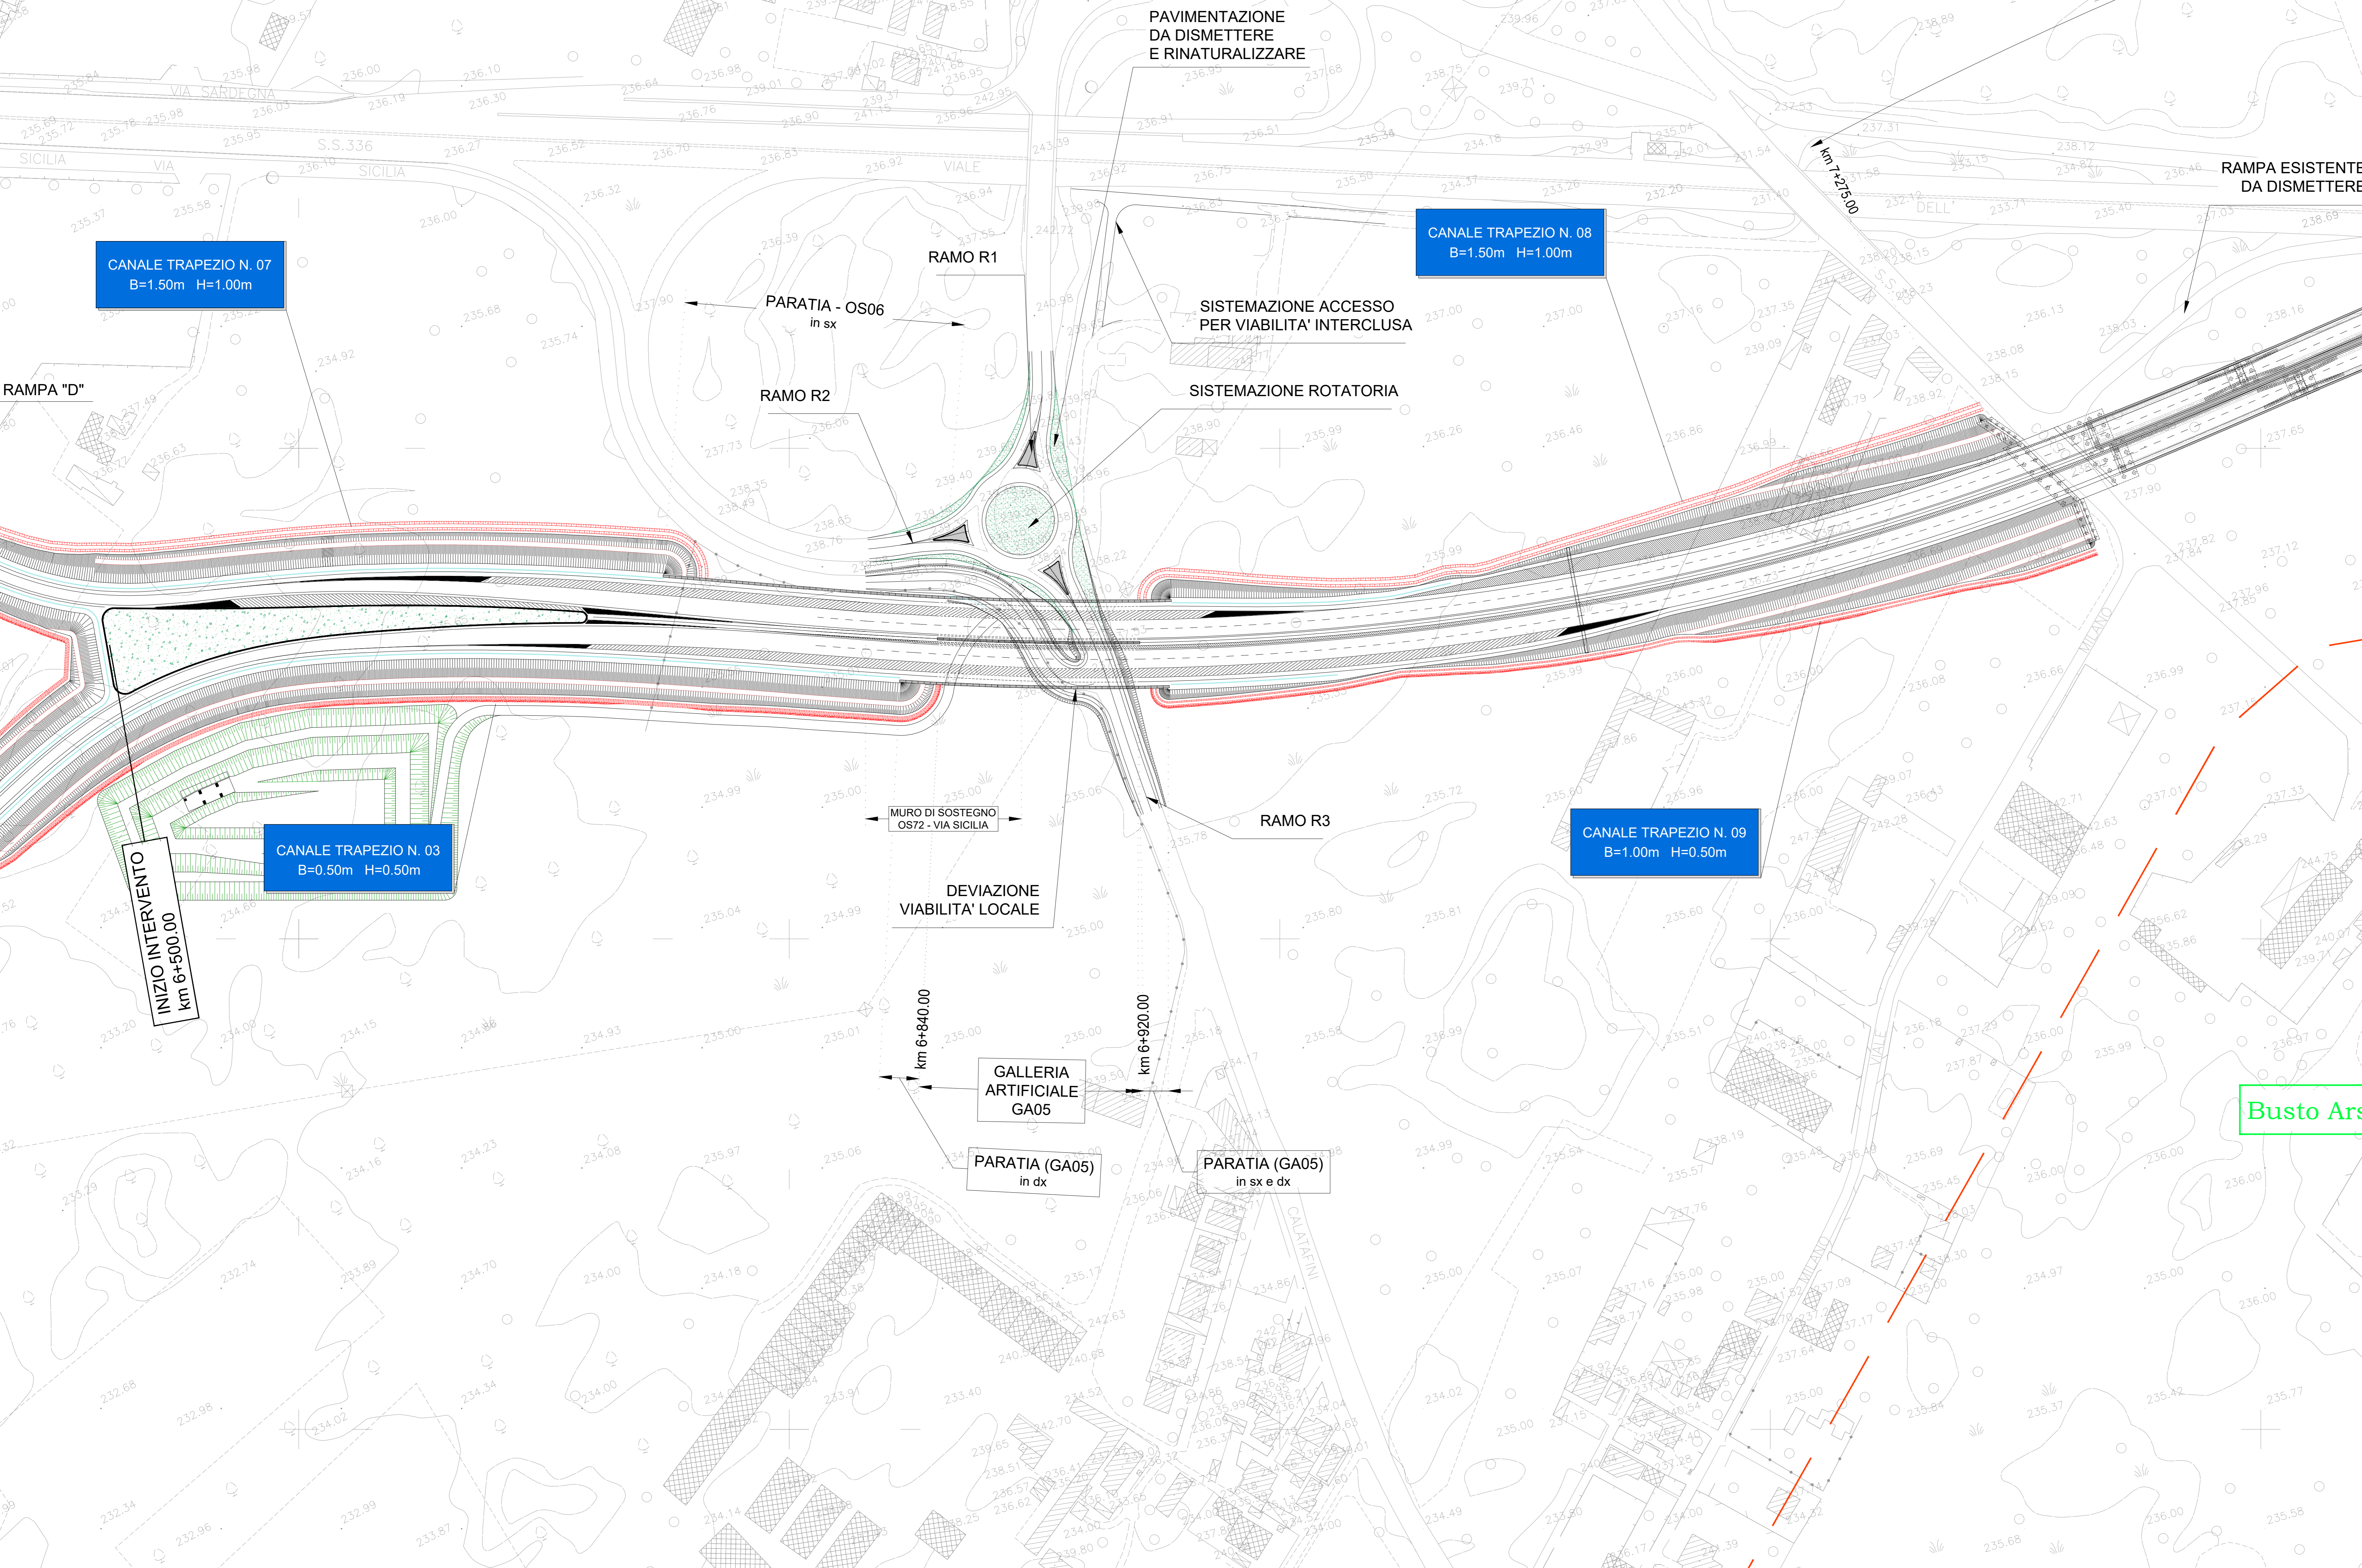


SVINCOLO S. 336 NORD

Gallarate

Busto Ars...

PIANTA CHIAVE

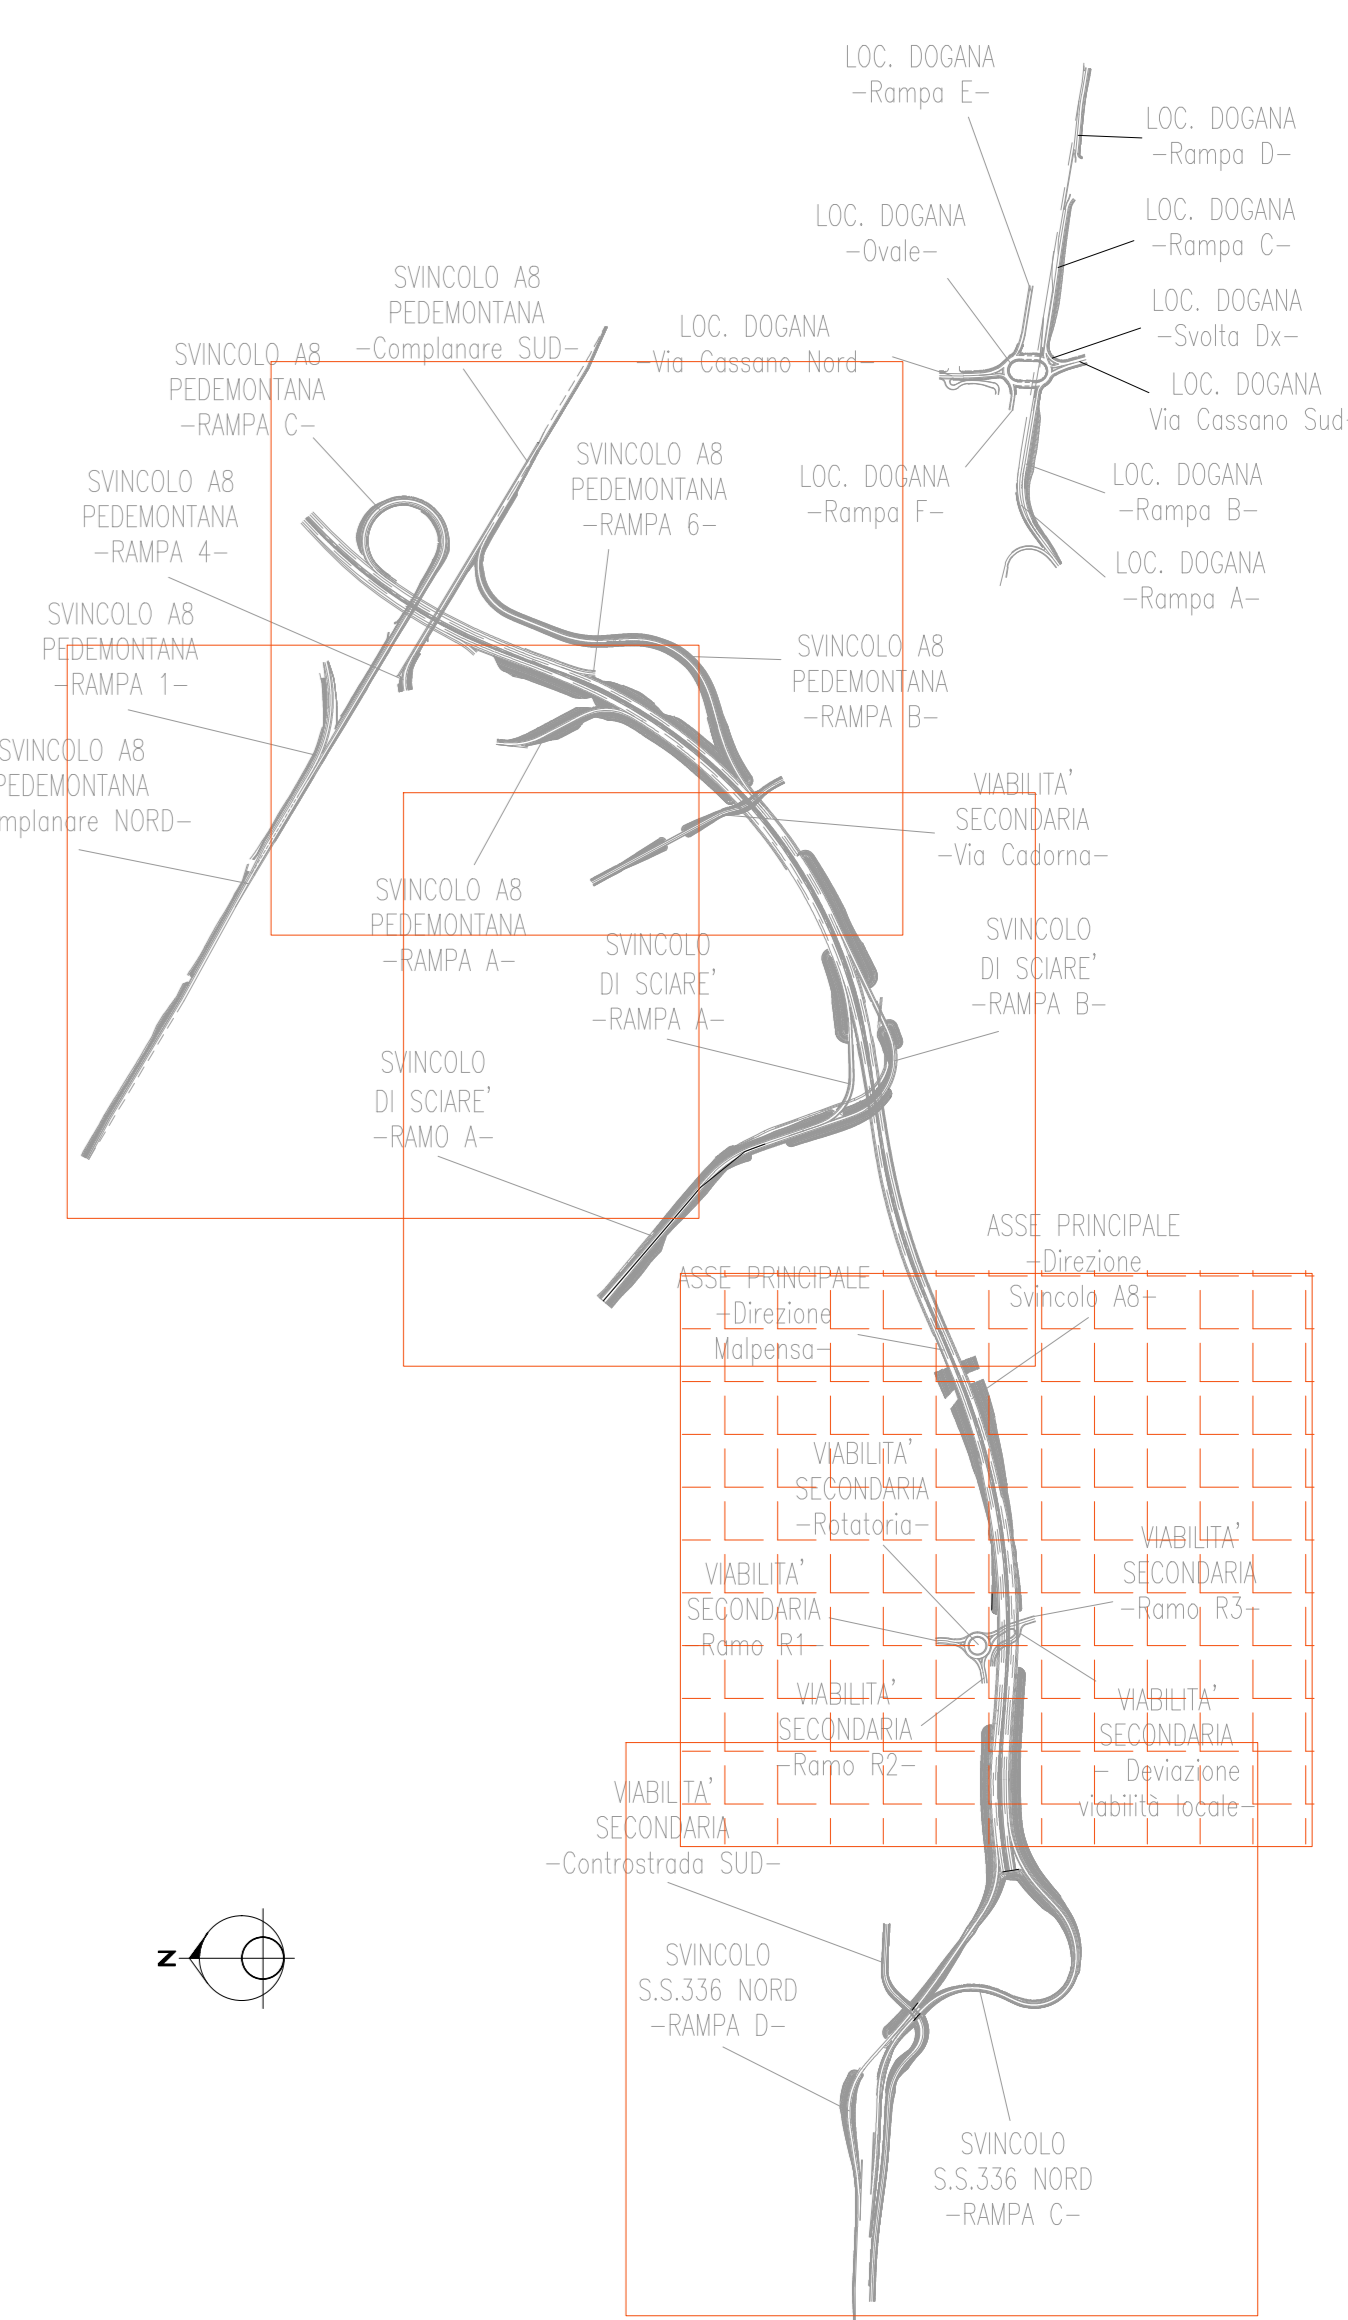

ANAS S.p.A.
 Direzione Progettazione e Realizzazione Lavori

NUOVA S.S. 341 "GALLARATESE" - TRATTO DA SAMARATE A CONFINE CON LA PROVINCIA DI NOVARA - TRATTO NORD
STRALCIO FUNZIONALE DAL KM 6+500 (SVINCOLO S.S. 336 NORD) AL KM 8+844 (SVINCOLO AUTOSTRADA A8) "BRETTELLA DI GALLARATE"

PROGETTO ESECUTIVO

STUDIO CORONA	ING. RENATO DEL PRISTE	ECOPLAN	EG
ING. VITTORIO DOTTI	ING. DANIELA DEL PRISTE	AVV. NORDINO FERRARI	ING. GABRIELE BONETTI
UNING	SETAC	ARKE	DOTT. GIULIO DANCIOSI
ING. RENATO VIGI	ING. LUIGI MONTERISI	ING. GIUSEPPE GAGLIARDI	ING. GIANFRANCO RANIERI

VISTO IL RESPONSABILE DEL PROCEDIMENTO: **ING. RENATO DEL PRISTE**
 RESPONSABILE INTEGRAZIONE DELLE PREVISIONI SPECIALISTICHE: **ING. VITTORIO DOTTI**
 IL PROGETTISTA FIRMATARIO DELLA PRESTAZIONE: **ING. DANIELA DEL PRISTE**
 GEOLOGO: **ING. GIUSEPPE GAGLIARDI**
 COORDINATORE DELLA SICUREZZA IN FASE DI PROGETTAZIONE: **ING. GIANFRANCO RANIERI**

FA012		F-PROGETTO IDRAULICO	
FA - RETICOLO IDROGRAFICO		Planimetria idraulica - Tavola 02 di 06	
CODICE PROGETTO	NOME FILE	REVISIONE	SCALA:
PROGETTO	FA012-PO0101DRPL03_A.dwg		1:1.000
CODICE ELAB.	PO010101DRPL03		
C			
A			
B	EMMISSIONE	Maggio 2021	ING. LUCREZIA POLI
REV.	DESCRIZIONE	DATA	ING. VALERIO BIANCHI
			ING. RENATO DEL PRISTE