


**PROFILO LONGITUDINALE**  
SCALA 1:1000/100

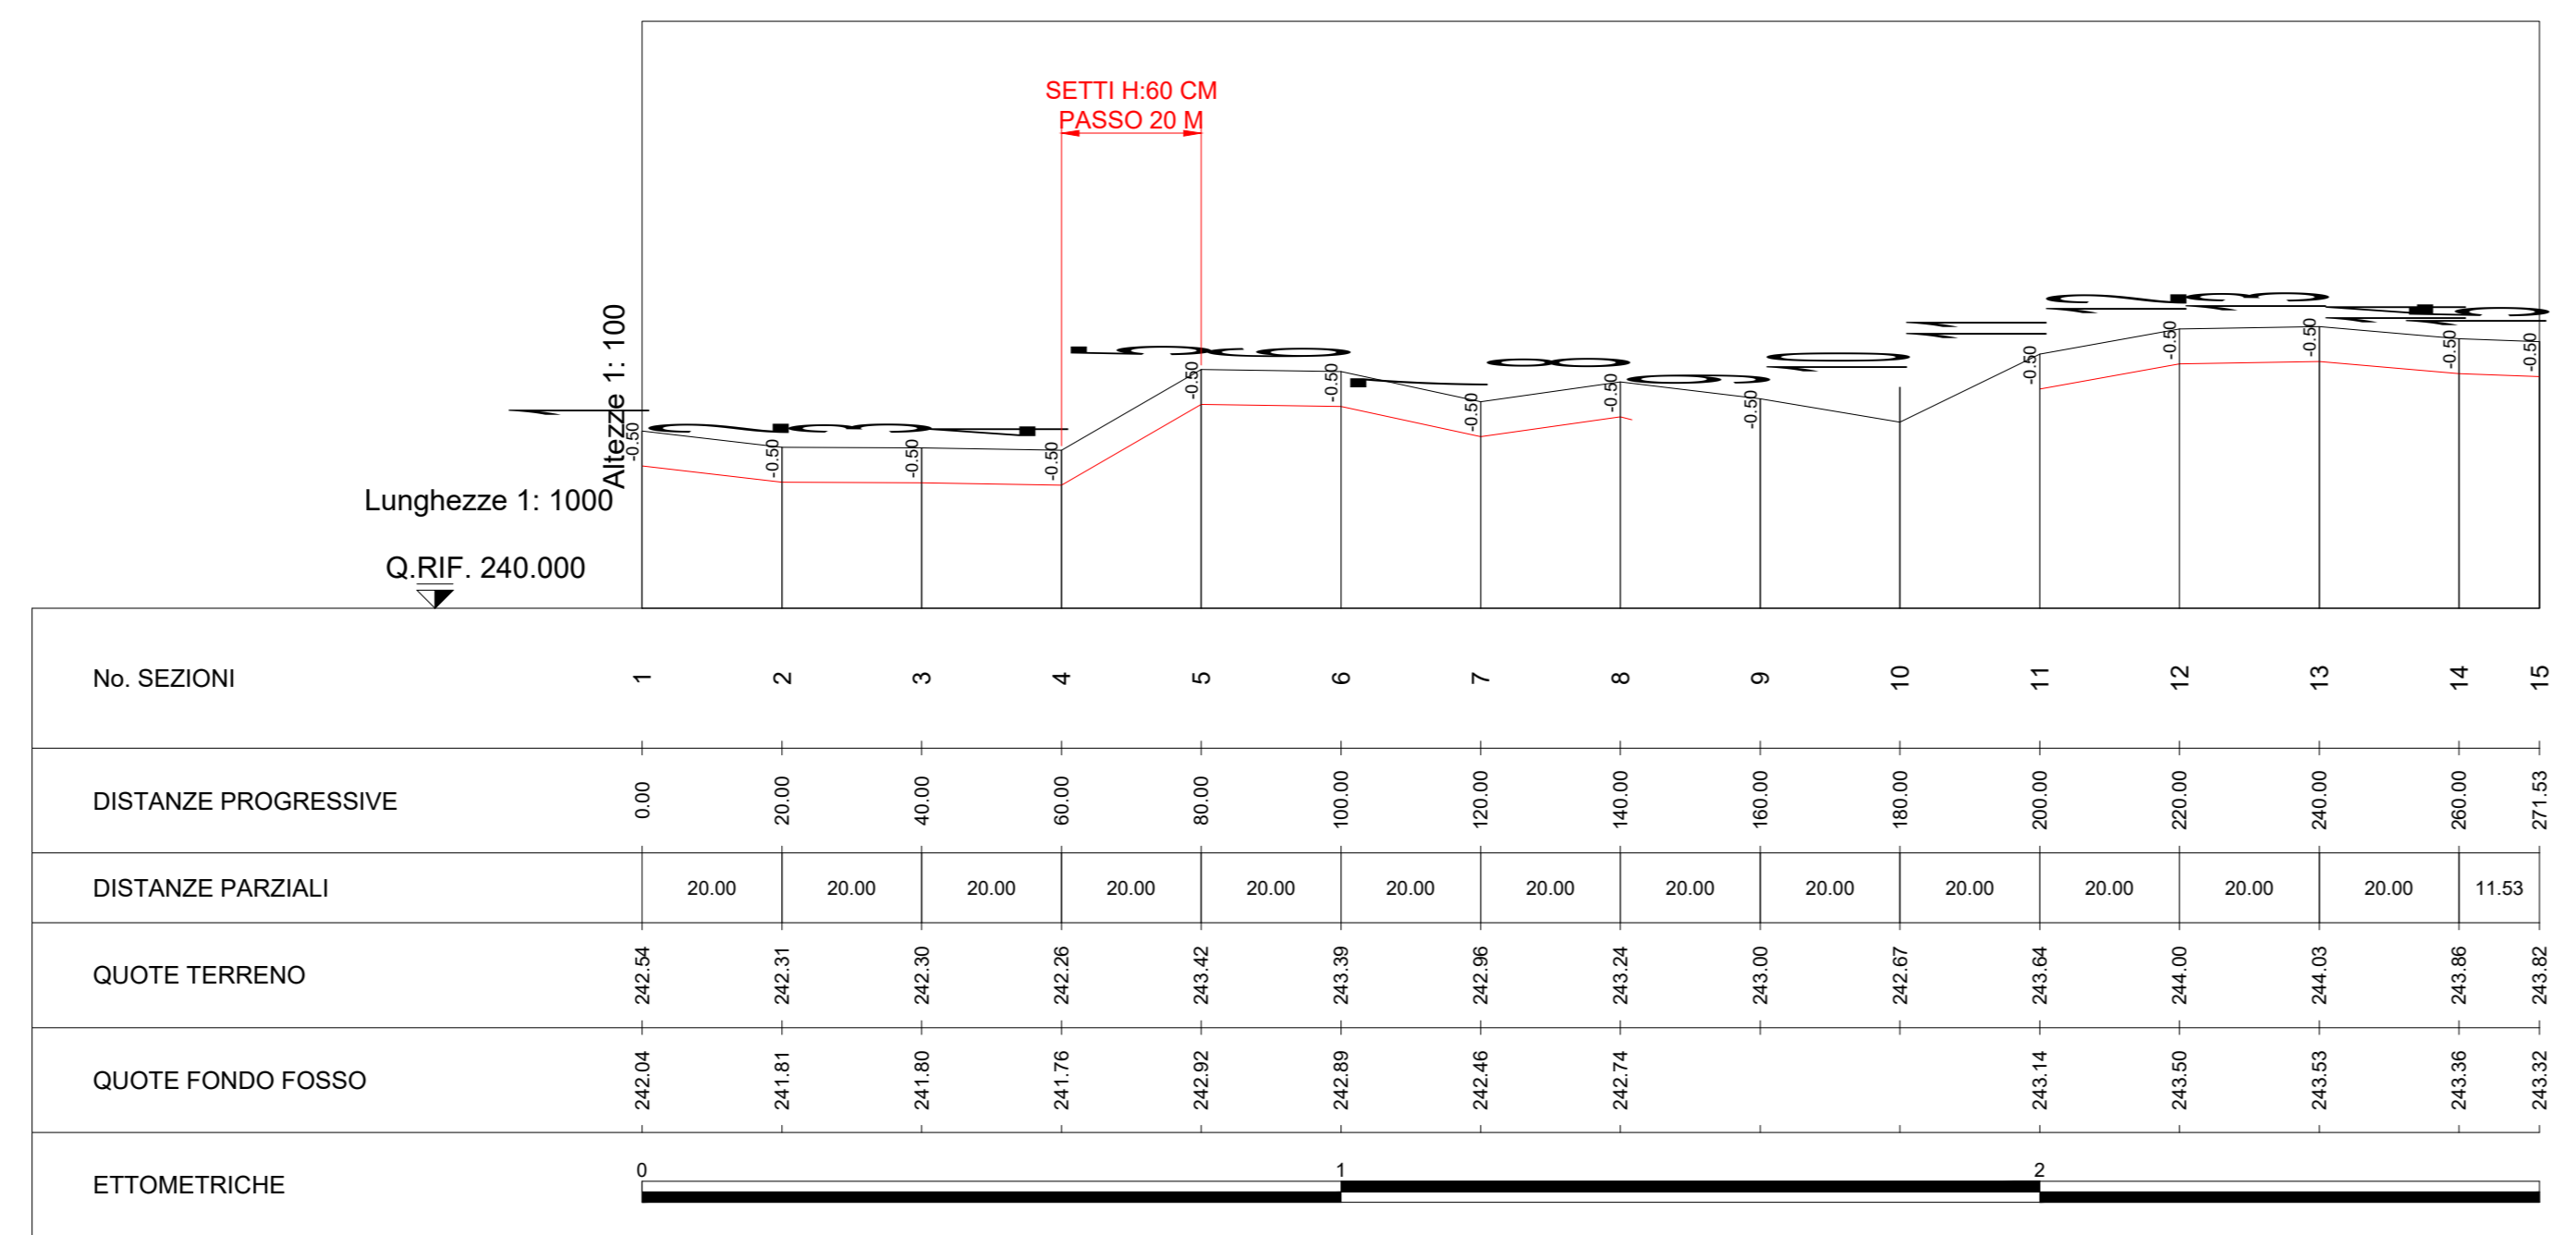

No. SEZIONI	1	2	3	4	5	6	7	8	9	10	11	12	13	14	15
DISTANZE PROGRESSIVE	0,00	20,00	40,00	60,00	80,00	100,00	120,00	140,00	160,00	180,00	200,00	220,00	240,00	260,00	271,53
DISTANZE PARZIALI		20,00	20,00	20,00	20,00	20,00	20,00	20,00	20,00	20,00	20,00	20,00	20,00	20,00	11,53
ETTOMETRICHE	0														

**NOTE**

I SETTI (CFR. ELABORATO T00D01IDRDC02) HANNO PASSO 20 M ED H PARI A 40 CM A MENO DI SPECIFICHE INDICAZIONI SUI PROFILI.

- NR. SETTI H=40 CM: 11
- NR. SETTI H=60 CM: 2
- FOSSO TIPO: FS1

**ANAS S.p.A.**  
Direzione Progettazione e Realizzazione Lavori

NUOVA S.S. 341 "GALLARATESE" - TRATTO DA SAMARATE A CONFINE CON LA PROVINCIA DI NOVARA - TRATTO NORD  
**STRALCIO FUNZIONALE DAL KM 6+500 (SVINCOLO S.S. 336 NORD) AL KM 8+844 (SVINCOLO AUTOSTRADA A8) "BRETTELLA DI GALLARATE"**

**PROGETTO ESECUTIVO**

<b>STUDIO CORONA</b>	<b>ING. SENATO DEL PIRE</b>	<b>ECOPLAN</b>	<b>EC</b>
<b>UNING</b>	<b>SETAC</b>	<b>ARKE</b>	<b>BOTTI, GELI, DANEO GALLO</b>
<b>GAAM</b>	<b>Prof. Ing. Luigi Montanari</b>	<b>Ing. Giancarlo Pagnoni</b>	<b>Dott. Geo. Danilo Gallo</b>

VISTO IL RESPONSABILE DEL PROCEDIMENTO: **Ing. Giancarlo LUCIAGO**

RESPONSABILE INTEGRAZIONE DELLE PREVISIONI SPECIALISTICHE: **Ing. Vittorio BACETTI**

IL PROGETTISTA FIRMATARIO DELLA PRESTAZIONE: **Ing. Vittorio BACETTI**

IL COORDINATORE DELLA SICUREZZA IN FASE DI PROGETTAZIONE: **Prof. Ing. Sergio MATTERESI**

IL GEOLOGO: **Ing. Giancarlo Pagnoni**

**FA031**

**F - PROGETTO IDRAULICO**  
FA - RETICOLO IDROGRAFICO  
Planimetria e profilo Canale Trapezio n. 14

CODICE PROGETTO	LV. PROJ.	N. PROJ.	NOME FILE	REVISIONE	SCALA:
M1533	E	1801	FA031-T00D01IDRFP17_A.dwg	A	1:1000
C					
B					
A	EMISSIONE	Maggio 2021	ING. MICHELE SCITO	ING. VALERIO BALETTI	ING. RENATO DEL PIRE
REV.	DESCRIZIONE	DATA	REDATTO	VERIFICATO	APPROVATO