


SEZIONE TIPOLOGICA STRADA ARGINALE E
RAMO A SVINCOLO DI SCIARE
SCALA 1:50

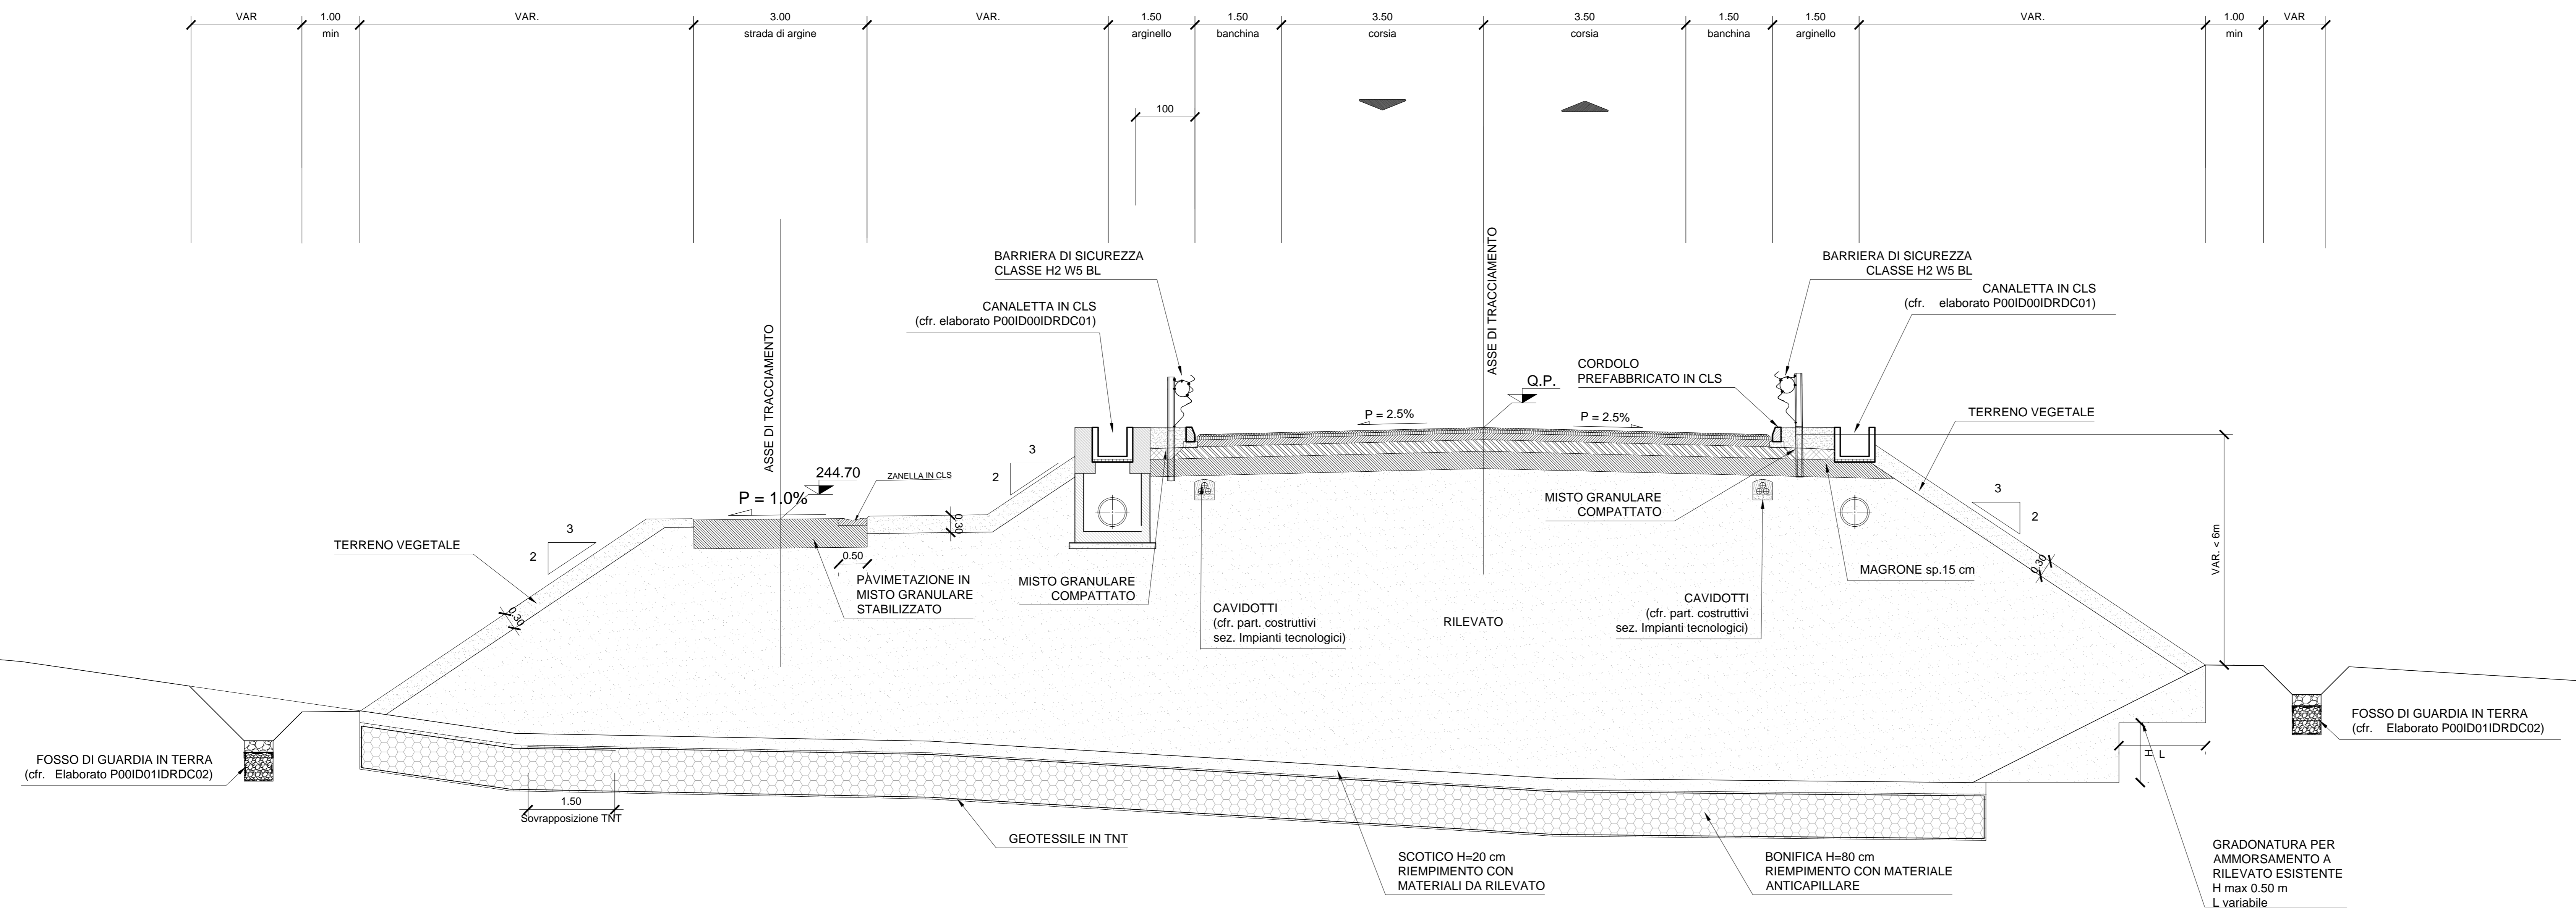



ANAS S.p.A.
Direzione Progettazione e Realizzazione Lavori

NUOVA S.S. 341 "GALLARATESE" - TRATTO DA SAMARATE A CONFINE
CON LA PROVINCIA DI NOVARA - TRATTO NORD

**STRALCIO FUNZIONALE DAL KM 6+500 (SVINCOLO S.S. 336 NORD)
AL KM 8+844 (SVINCOLO AUTOSTRADA A8)
"BRETTELLA DI GALLARATE"**

PROGETTO ESECUTIVO

 Ing. Gianni Vanni Responsabile del Progetto	 Prof. Ing. Matteo Serrani Progettista Firmatario della Prestazione Specialistica	 Prof. Ing. Luigi Moriconi Progettista Firmatario della Prestazione Specialistica	 Ing. Giancarlo Argenteo Progettista Firmatario della Prestazione Specialistica
---	--	--	--

VISTO IL RESPONSABILE DEL PROCEDIMENTO
Ing. Giancarlo LUCIGO

RESPONSABILE INTEGRAZIONE NELLE PRESTAZIONI SPECIALISTICHE
Ing. Giancarlo LUCIGO

IL PROGETTISTA FIRMATARIO DELLA PRESTAZIONE SPECIALISTICA
Ing. Vittorio BIANCHI

IL GEOLOGO
Prof. Ing. Giuseppe LUIGI MONTESERI

IL COORDINATORE DELLA SICUREZZA IN FASE DI PROGETTAZIONE
Ing. Giancarlo RANIERI

FA038

F - PROGETTO IDRAULICO
FA - RETICOLO IDROGRAFICO
Sezione tipo strada arginale

PROGETTO	UV. PROJ.	N. PROJ.	REVISIONE	SCALA:
M1533	E	1801	T001D01IDRST01	A
C				
B				
A	EMMISSIONE	Maggio 2021	ING. LUIGI POLI	ING. VALERIO BIANCHI
REV.	DESCRIZIONE	DATA	REDATTO	VERIFICATO
				APPROVATO