


LEGENDA	
	COLLETTORE IN ACCIAIO Ø250 mm
	COLLETTORE IN ACCIAIO Ø400 mm
	COLLETTORE IN ACCIAIO Ø500 mm
	COLLETTORE IN ACCIAIO Ø600 mm
	COLLETTORE IN ACCIAIO Ø800 mm
	COLLETTORE IN PEAD Ø400 mm
	COLLETTORE IN PEAD Ø500 mm
	COLLETTORE IN PEAD Ø630 mm
	COLLETTORE IN PEAD Ø800 mm
	COLLETTORE IN PEAD Ø1000 mm
	COLLETTORE IN PEAD Ø1200 mm
	POZZETTO PREFABBRICATO IN C.A.
	CADITOIA VIADOTTO

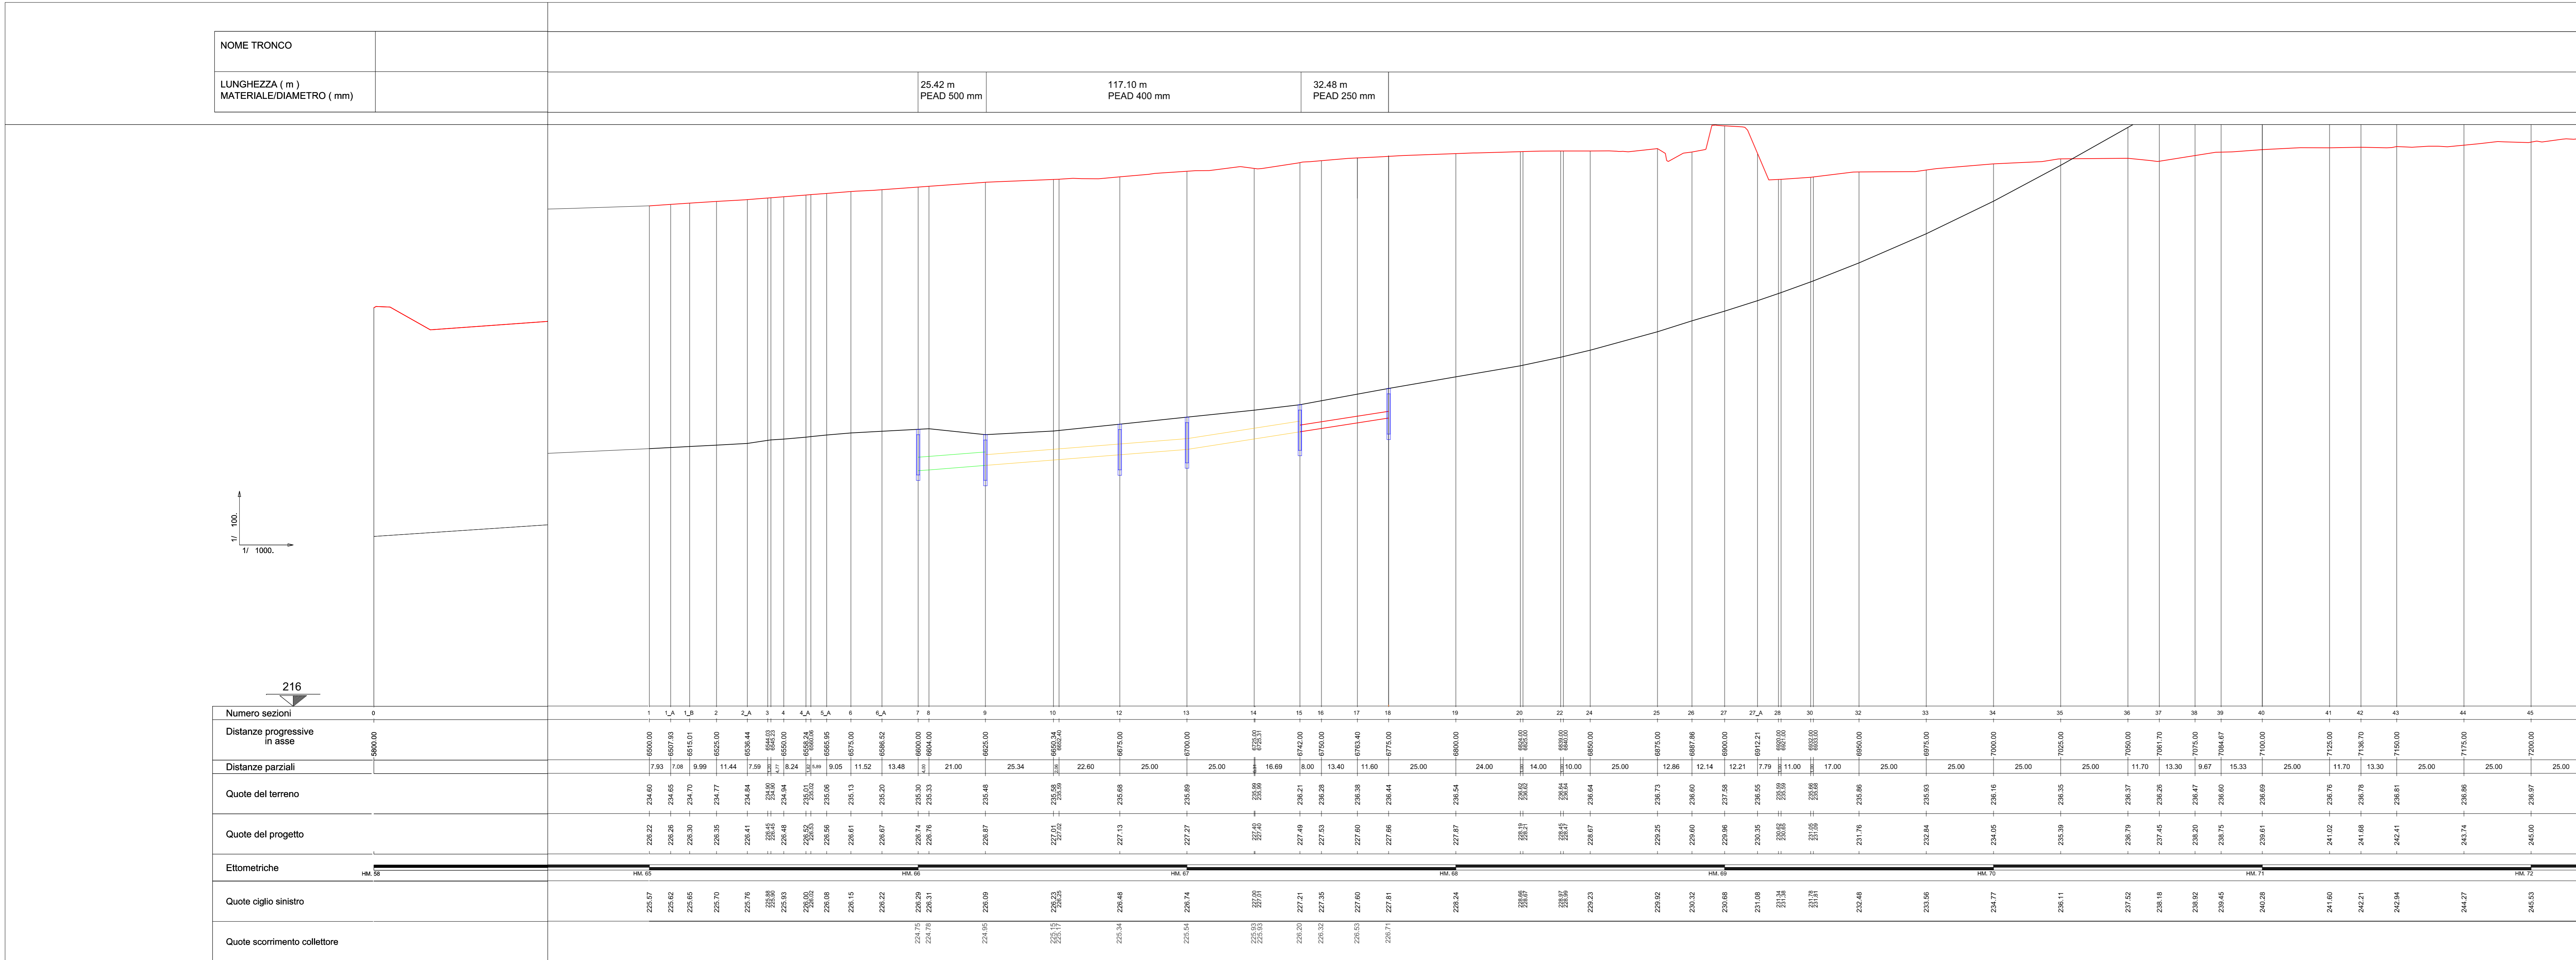

**ANAS S.p.A.**  
Direzione Progettazione e Realizzazione Lavori

NUOVA S.S. 341 "GALLARATESE" - TRATTO DA SAMARATE A CONFINE  
CON LA PROVINCIA DI NOVARA - TRATTO NORD

**STRALCIO FUNZIONALE DAL KM 6+500 (SVINCOLO S.S. 336 NORD)  
AL KM 8+844 (SVINCOLO AUTOSTRADA A8)  
"BRETELLA DI GALLARATE"**

**PROGETTO ESECUTIVO**


**F-PROGETTO IDRALICO**  
**FB - RACCOLTA ACQUE DI PIATTAFORMA**  
Profilo smaltimento acque di piattaforma  
Asse Principale - TAV. 1 di 6

CODICE PROGETTO: <b>FB 009</b>	NOME FILE: <b>FB009-POID02DRFP01_A.dwg</b>	REVISIONE: <b>A</b>	SCALA: <b>1:1000/1:100</b>
PROGETTO: <b>M1533</b>	ELAB.: <b>1801</b>	DATA: <b>18/01</b>	VERIFICATO: <b>ING. NICOLA DEL PRETE</b>
REDAZIONE: <b>ING. VALENTINO BAIETTI</b>	VERIFICATO: <b>ING. RENATO DEL PRETE</b>	APPROVATO: <b>ING. RENATO DEL PRETE</b>	