


LEGENDA	
	COLLETTORE IN ACCIAIO Ø250 mm
	COLLETTORE IN ACCIAIO Ø400 mm
	COLLETTORE IN ACCIAIO Ø500 mm
	COLLETTORE IN ACCIAIO Ø600 mm
	COLLETTORE IN ACCIAIO Ø800 mm
	COLLETTORE IN PEAD Ø250 mm
	COLLETTORE IN PEAD Ø400 mm
	COLLETTORE IN PEAD Ø500 mm
	COLLETTORE IN PEAD Ø630 mm
	COLLETTORE IN PEAD Ø800 mm
	COLLETTORE IN PEAD Ø1000 mm
	POZZETTO PREFABBRICATO IN C.A.
	CADITOIA VIADOTTO

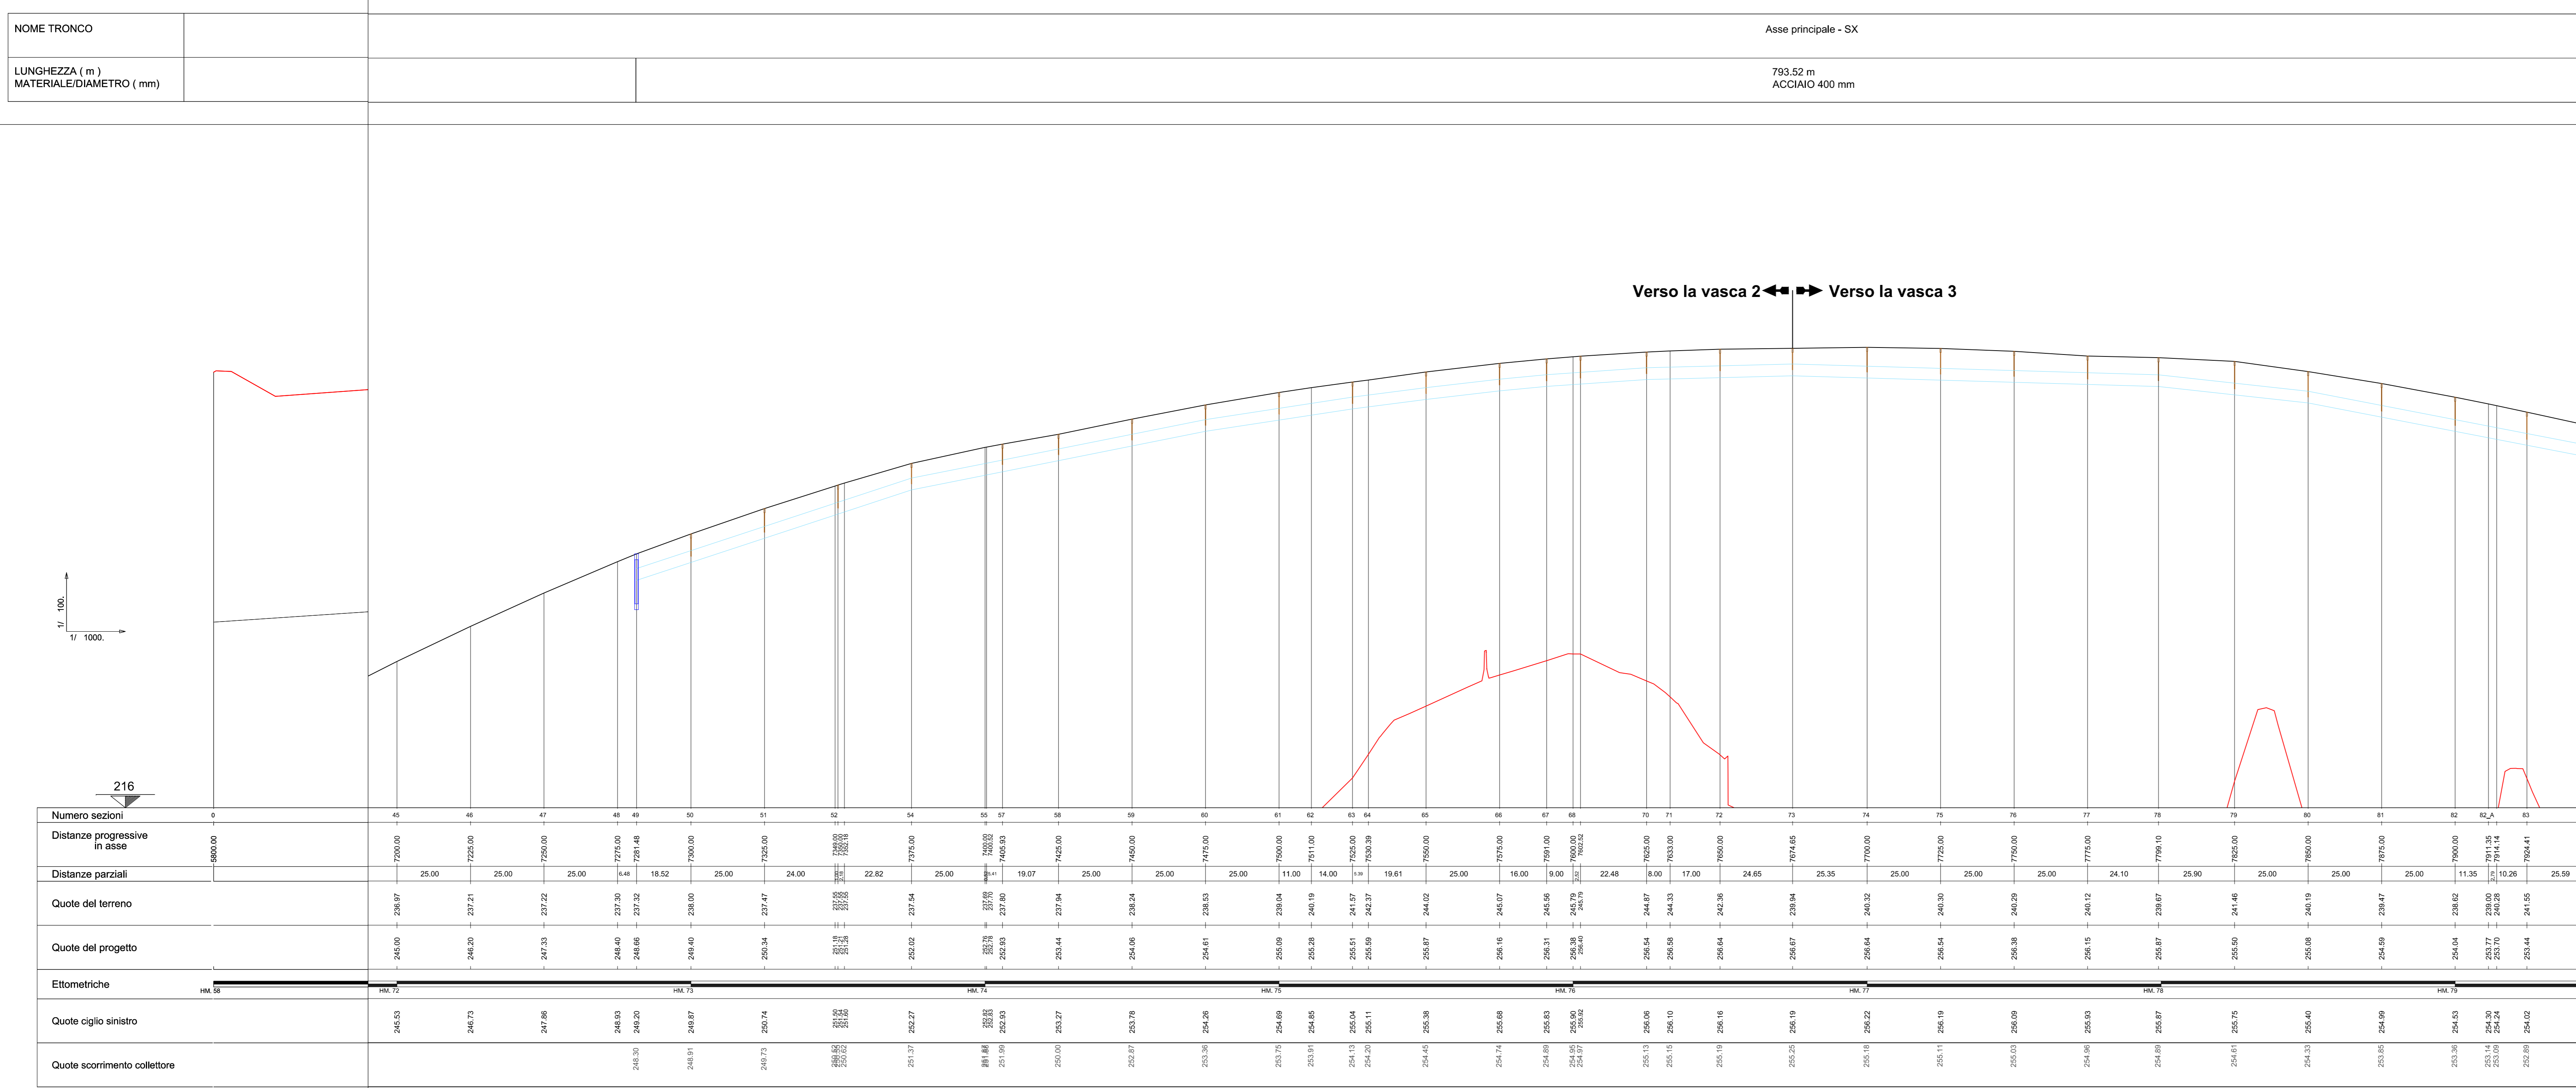

ANAS S.p.A.
Direzione Progettazione e Realizzazione Lavori

NUOVA S.S. 341 "GALLARATESE" - TRATTO DA SAMARATE A CONFINE CON LA PROVINCIA DI NOVARA - TRATTO NORD

STRALCIO FUNZIONALE DAL KM 6+500 (SVINCOLO S.S. 336 NORD) AL KM 8+844 (SVINCOLO AUTOSTRADA A8) "BRETELLA DI GALLARATE"

PROGETTO ESECUTIVO

STUDIO CORONA Ing. Renato Vico	ING. RENATO DEL PRETE Ing. Renato Del Prete	ECOPLAN Arch. Massimo Pavesi	EG Ing. Gabriele Innocenti
UNING Ing. Roberto Vico	SETAC Ing. Edoardo Montesi	ARKE' Ing. Giuseppe Angarone	DOTI GOL. SANDO RALLO Dot. Goli Sando Rallo

VISTO IL RESPONSABILE DEL PROCEDIMENTO

RESPONSABILE INTEGRAZIONE DELLA PRESTAZIONE SPECIALISTICHE

IL PROGETTISTA FIRMATARIO DELLA PRESTAZIONE SPECIALISTICHE

ING. RENATO DEL PRETE

ING. VITO BARETTI

ING. EDUARDO MONTESI

ING. GIANFRANCO RANIERI

FB 010	F-PROGETTO IDRALICO FB - RACCOLTA ACQUE DI PIATTAFORMA Profilo smaltimento acque di piattaforma Asse Principale - TAV. 2 di 6
CODICE PROGETTO: M1533	SCALA: 1:1000/1:100
PROGETTO: 18/01	REVISIONE: A
CODICE ELAB.: P001D02IDRFP02	
C	
B	
A	EMMISSIONE
REV.	DESCRIZIONE
	DATA
	REDDATO
	VERIFICATO
	APPROVATO