


LEGENDA	
	COLLETTORE IN ACCIAIO Ø250 mm
	COLLETTORE IN ACCIAIO Ø400 mm
	COLLETTORE IN ACCIAIO Ø500 mm
	COLLETTORE IN ACCIAIO Ø600 mm
	COLLETTORE IN ACCIAIO Ø800 mm
	COLLETTORE IN PEAD Ø250 mm
	COLLETTORE IN PEAD Ø400 mm
	COLLETTORE IN PEAD Ø500 mm
	COLLETTORE IN PEAD Ø630 mm
	COLLETTORE IN PEAD Ø800 mm
	COLLETTORE IN PEAD Ø1000 mm
	COLLETTORE IN PEAD Ø1200 mm
	POZZETTO PREFABBRICATO IN C.A.
	CADITOIA VIADOTTO

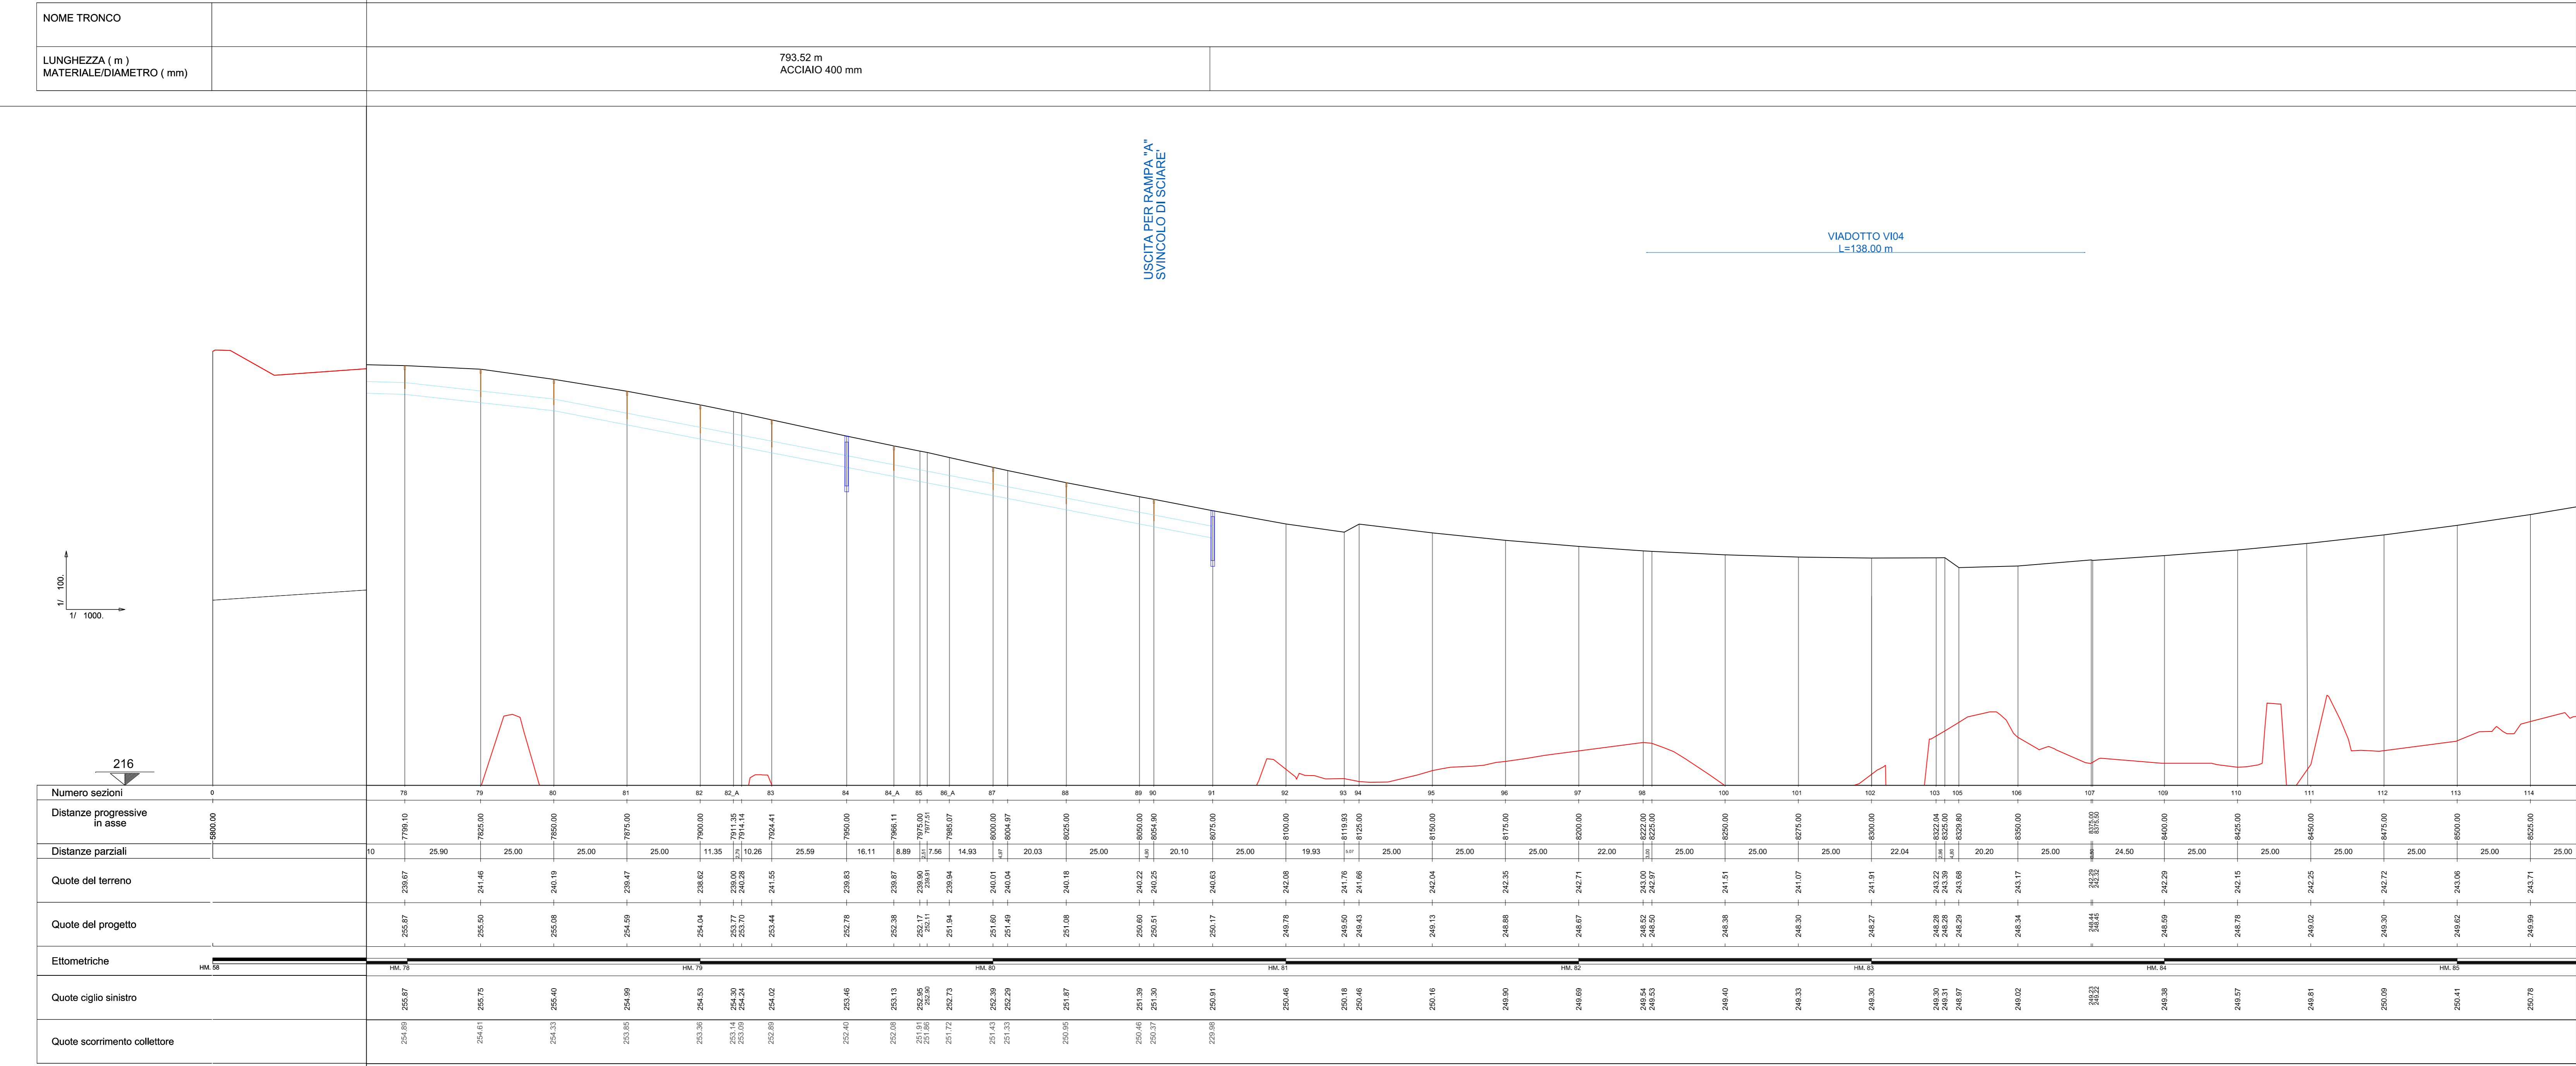

ANAS S.p.A.
Direzione Progettazione e Realizzazione Lavori

NUOVA S.S. 341 "GALLARATESE" - TRATTO DA SAMARATE A CONFINE CON LA PROVINCIA DI NOVARA - TRATTO NORD
STRALCIO FUNZIONALE DAL KM 6+500 (SVINCOLO S.S. 336 NORD) AL KM 8+844 (SVINCOLO AUTOSTRADA A8) "BRETTA DI GALLARATE"

PROGETTO ESECUTIVO

STUDIO CORONA	ING. RENATO DEL PRETE	ECOPLAN	EG
ING. VITTORIO VARE	ING. MARCO DALL'ACQUA	ARCH. ANDREA FRIGOLI	ING. GIUSEPPE INCONTRI
ING. ROBERTO UNING	ING. GIULIO MONTERRI	SETAC	ARKE'
ING. ROBERTO VARE	ING. GIULIO MONTERRI	ING. GIULIO MONTERRI	ING. GIULIO MONTERRI

VISTO IL RESPONSABILE DEL PROCEDIMENTO: **ING. RENATO DEL PRETE**

RESPONSABILE INTEGRAZIONE DELLA PRESTAZIONE SPECIFICHE: **ING. RENATO DEL PRETE**

IL PROGETTISTA FIRMATARIO DELLA PRESTAZIONE SPECIFICHE: **ING. RENATO DEL PRETE**

GEOLOGO: **ING. GIULIO MONTERRI**

COORDINATORE DELLA SICUREZZA IN FASE DI PROGETTAZIONE: **ING. GIULIO MONTERRI**

FB 011

F-PROGETTO IDRAULICO
FB - RACCOLTA ACQUE DI PIATTAFORMA
Profilo smaltimento acque di piattaforma
Asse Principale - TAV. 3 di 6

CODICE PROGETTO	LV. PROJ.	N. PROJ.	NOME FILE	REVISIONE	SCALA
M1533	E	1801	FB011-POID02IDRF03_A.dwg	A	1:1000/1:100

PROGETTO	ELAB.	CCDC	ELAB.	REVISIONE	SCALA
M1533	E	1801	P001D02IDRF03	A	1:1000/1:100

REV.	DESCRIZIONE	DATA	REDDATO	VERIFICATO	APPROVATO
C					
B					
A	EMISSIONE	Maggio 2021	ING. NICOLA DEL DUCA	ING. VALEBIO SAETTI	ING. RENATO DEL PRETE