


NOME TRONCO	CONTRADA SUD (VIABILITA' SECONDARIA) SX																					
LUNGHEZZA (m)	41.99 m					59.97 m		54.45 m				67.31 m				49.36 m		54.71 m		41.71 m		69.00 m
MATERIALE/DIAMETRO (mm)	PEAD 250 mm					PEAD 500 mm		PEAD 400 mm				PEAD 250 mm				PEAD 250 mm		PEAD 400 mm		PEAD 250 mm		PEAD 250 mm

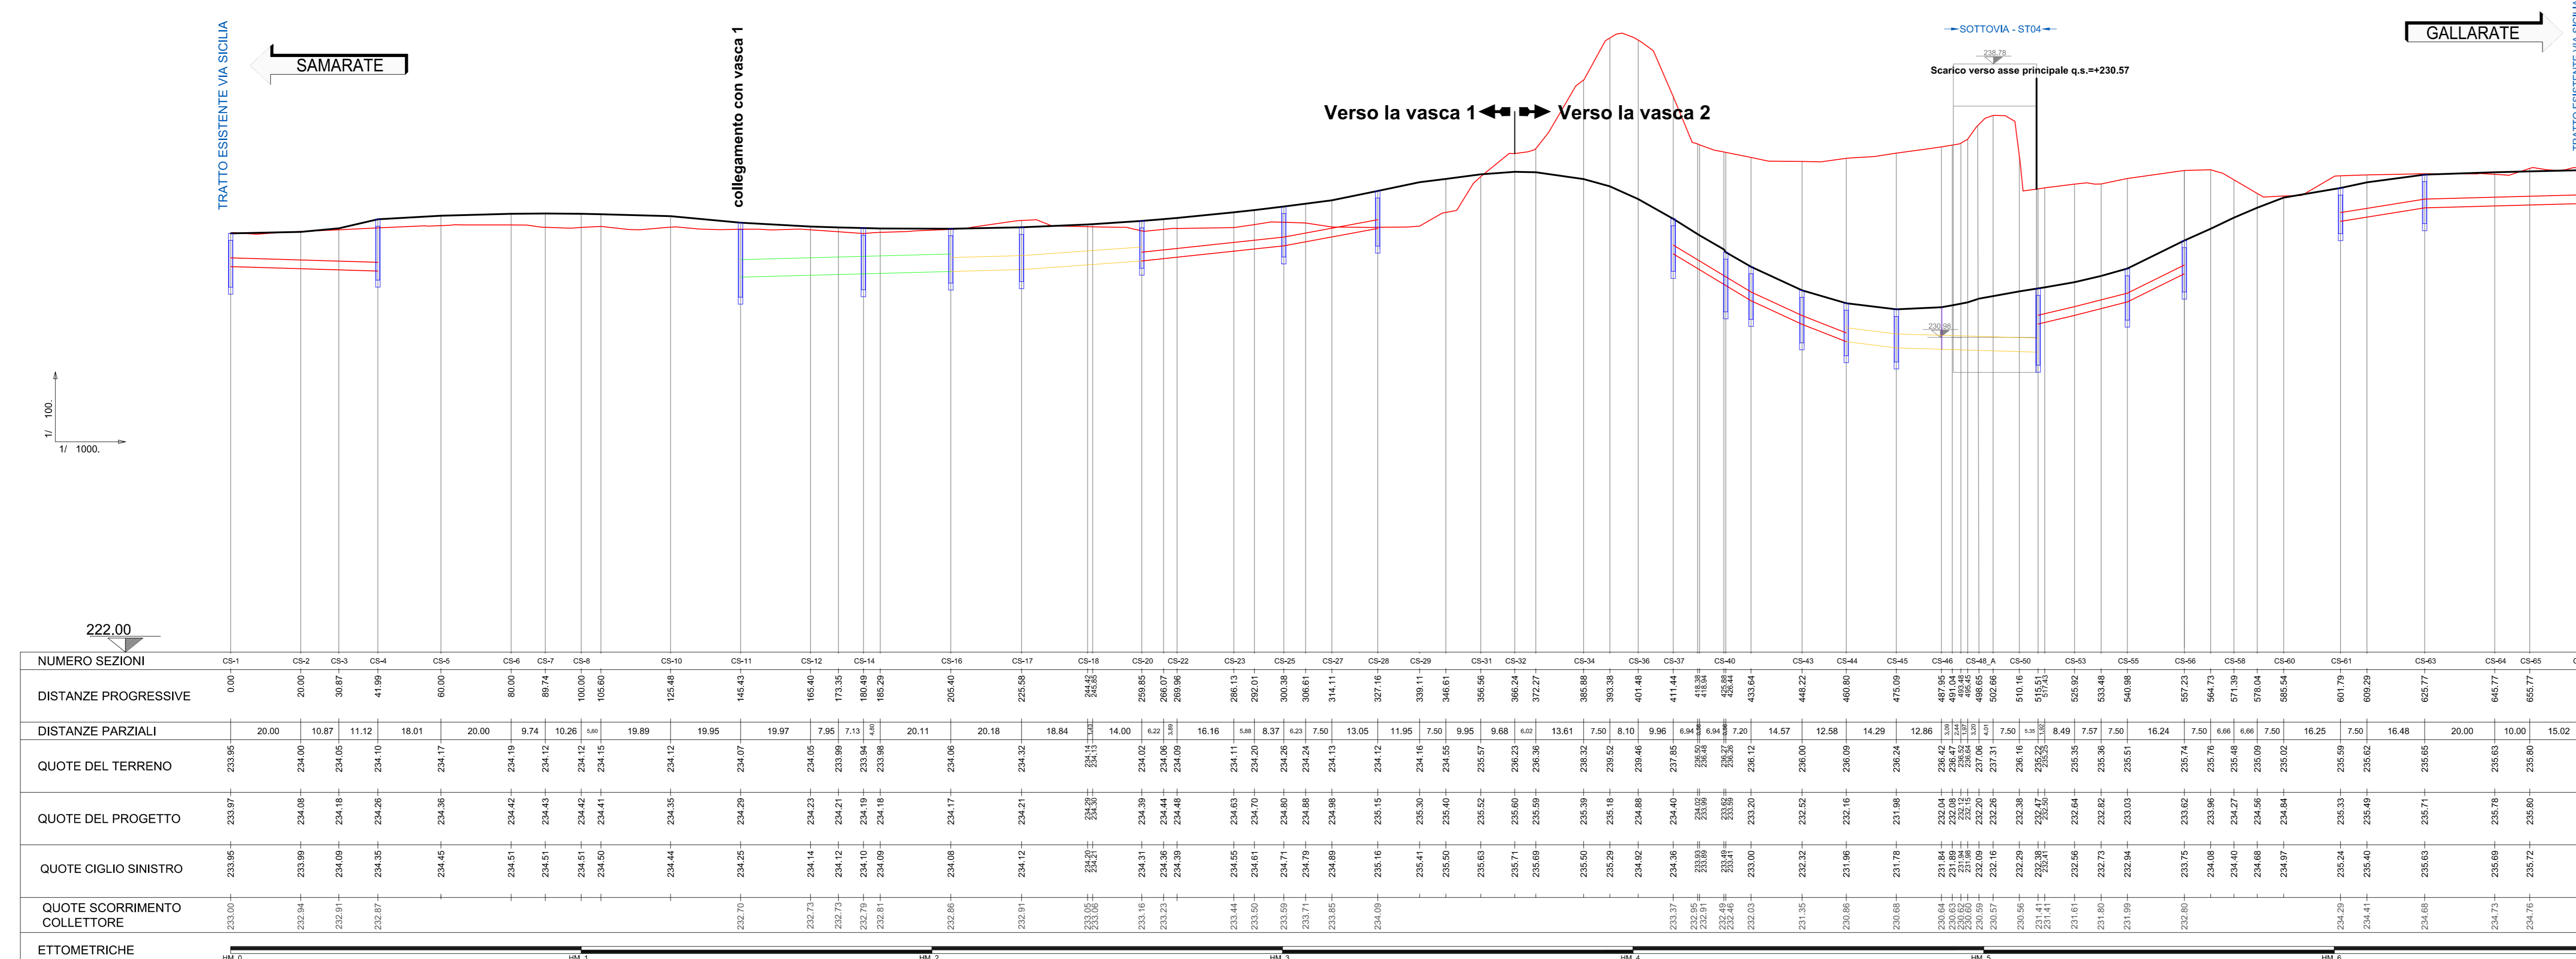

