

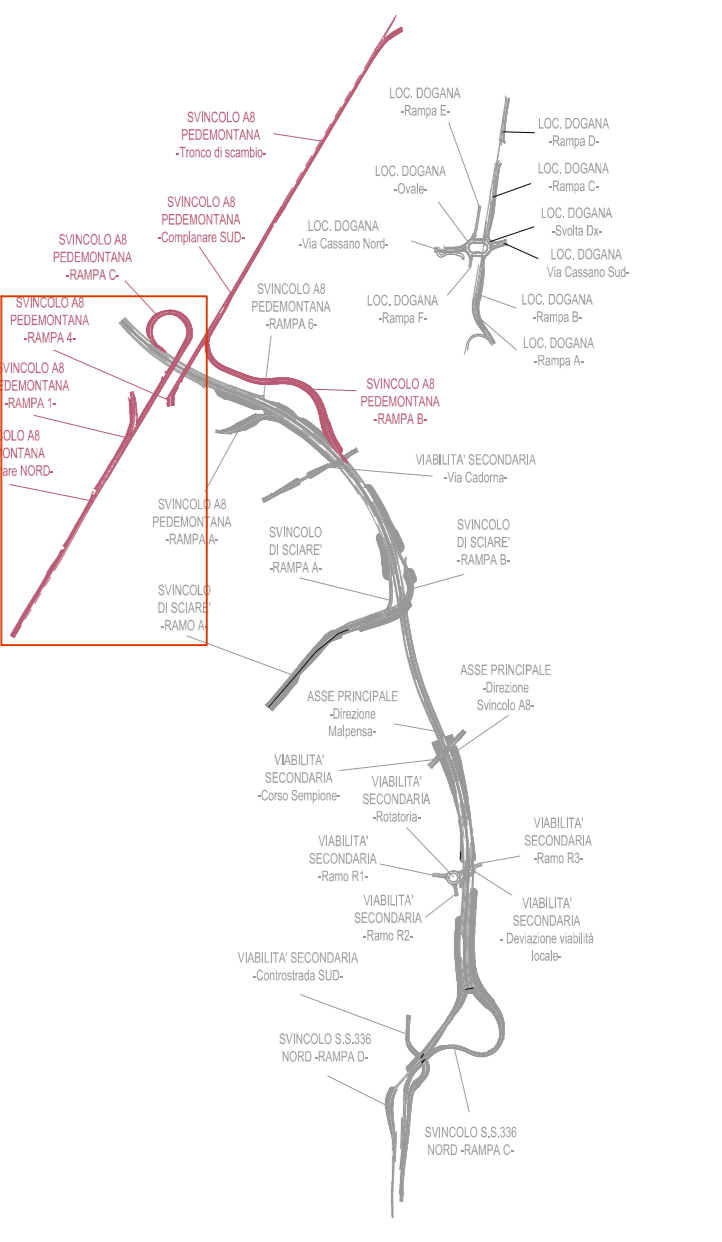


NOME TRONCO
LUNGHEZZA (m)
MATERIALE/DIAMETRO (mm)

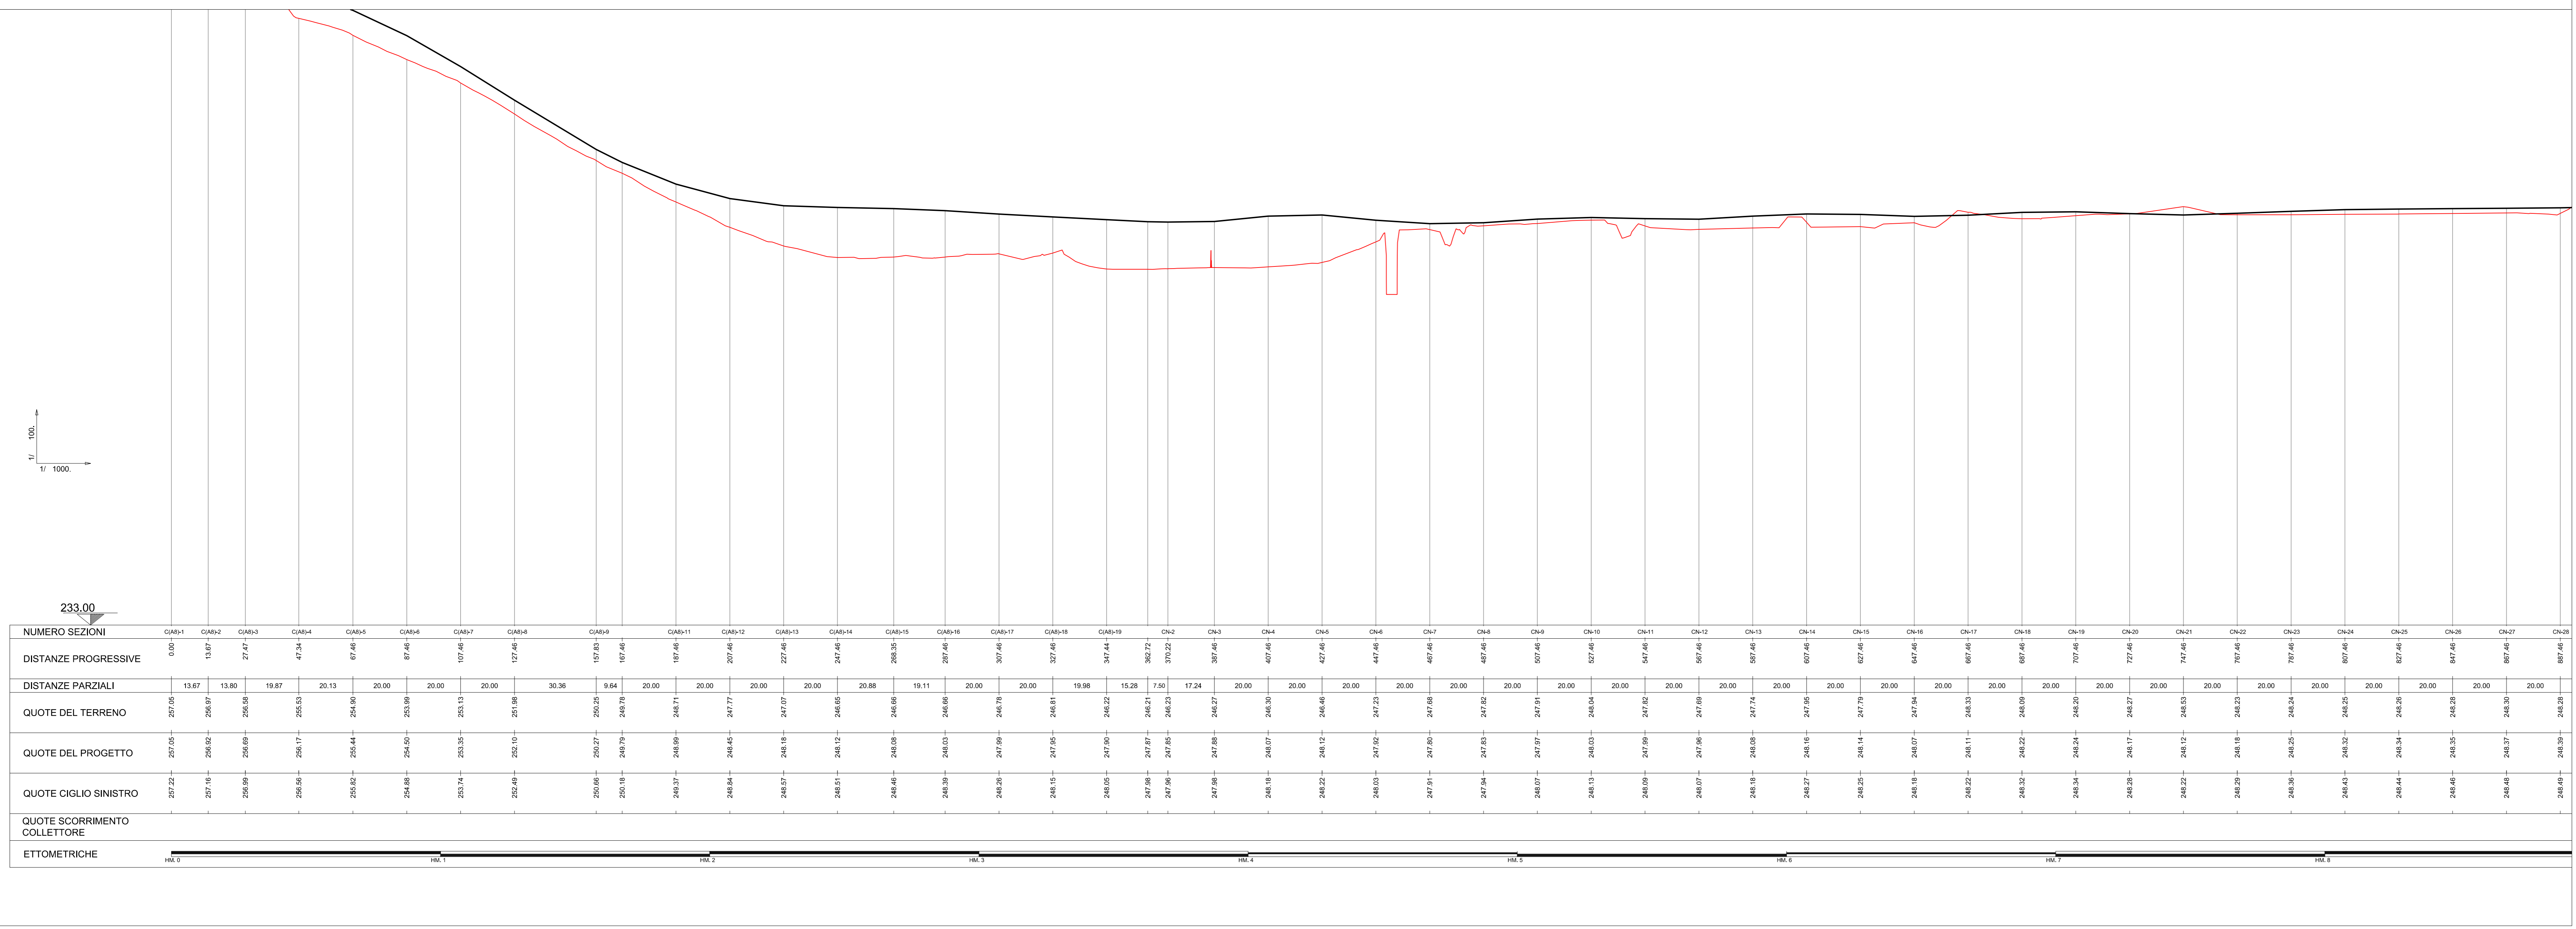

LEGENDA	
[Symbol]	COLLETTORE IN ACCIAIO Ø250 mm
[Symbol]	COLLETTORE IN ACCIAIO Ø400 mm
[Symbol]	COLLETTORE IN ACCIAIO Ø500 mm
[Symbol]	COLLETTORE IN ACCIAIO Ø600 mm
[Symbol]	COLLETTORE IN ACCIAIO Ø800 mm
[Symbol]	COLLETTORE IN PEAD Ø250 mm
[Symbol]	COLLETTORE IN PEAD Ø400 mm
[Symbol]	COLLETTORE IN PEAD Ø500 mm
[Symbol]	COLLETTORE IN PEAD Ø630 mm
[Symbol]	COLLETTORE IN PEAD Ø800 mm
[Symbol]	COLLETTORE IN PEAD Ø1000 mm
[Symbol]	COLLETTORE IN PEAD Ø1200 mm
[Symbol]	COLLETTORE IN PEAD Ø1200* mm
[Symbol]	POZZETTO PREFABBRICATO IN C.A.
[Symbol]	CADITOIA VIADOTTO

NOME TRONCO	VARESE / CASSANO MAGNAGO DX				
LUNGHEZZA (m)	87,46 m	140,00 m	60,00 m	280,00 m	120,00 m
MATERIALE/DIAMETRO (mm)	PEAD 250 mm	PEAD 400 mm	PEAD 500 mm	PEAD 1200* mm	PEAD 1200 mm

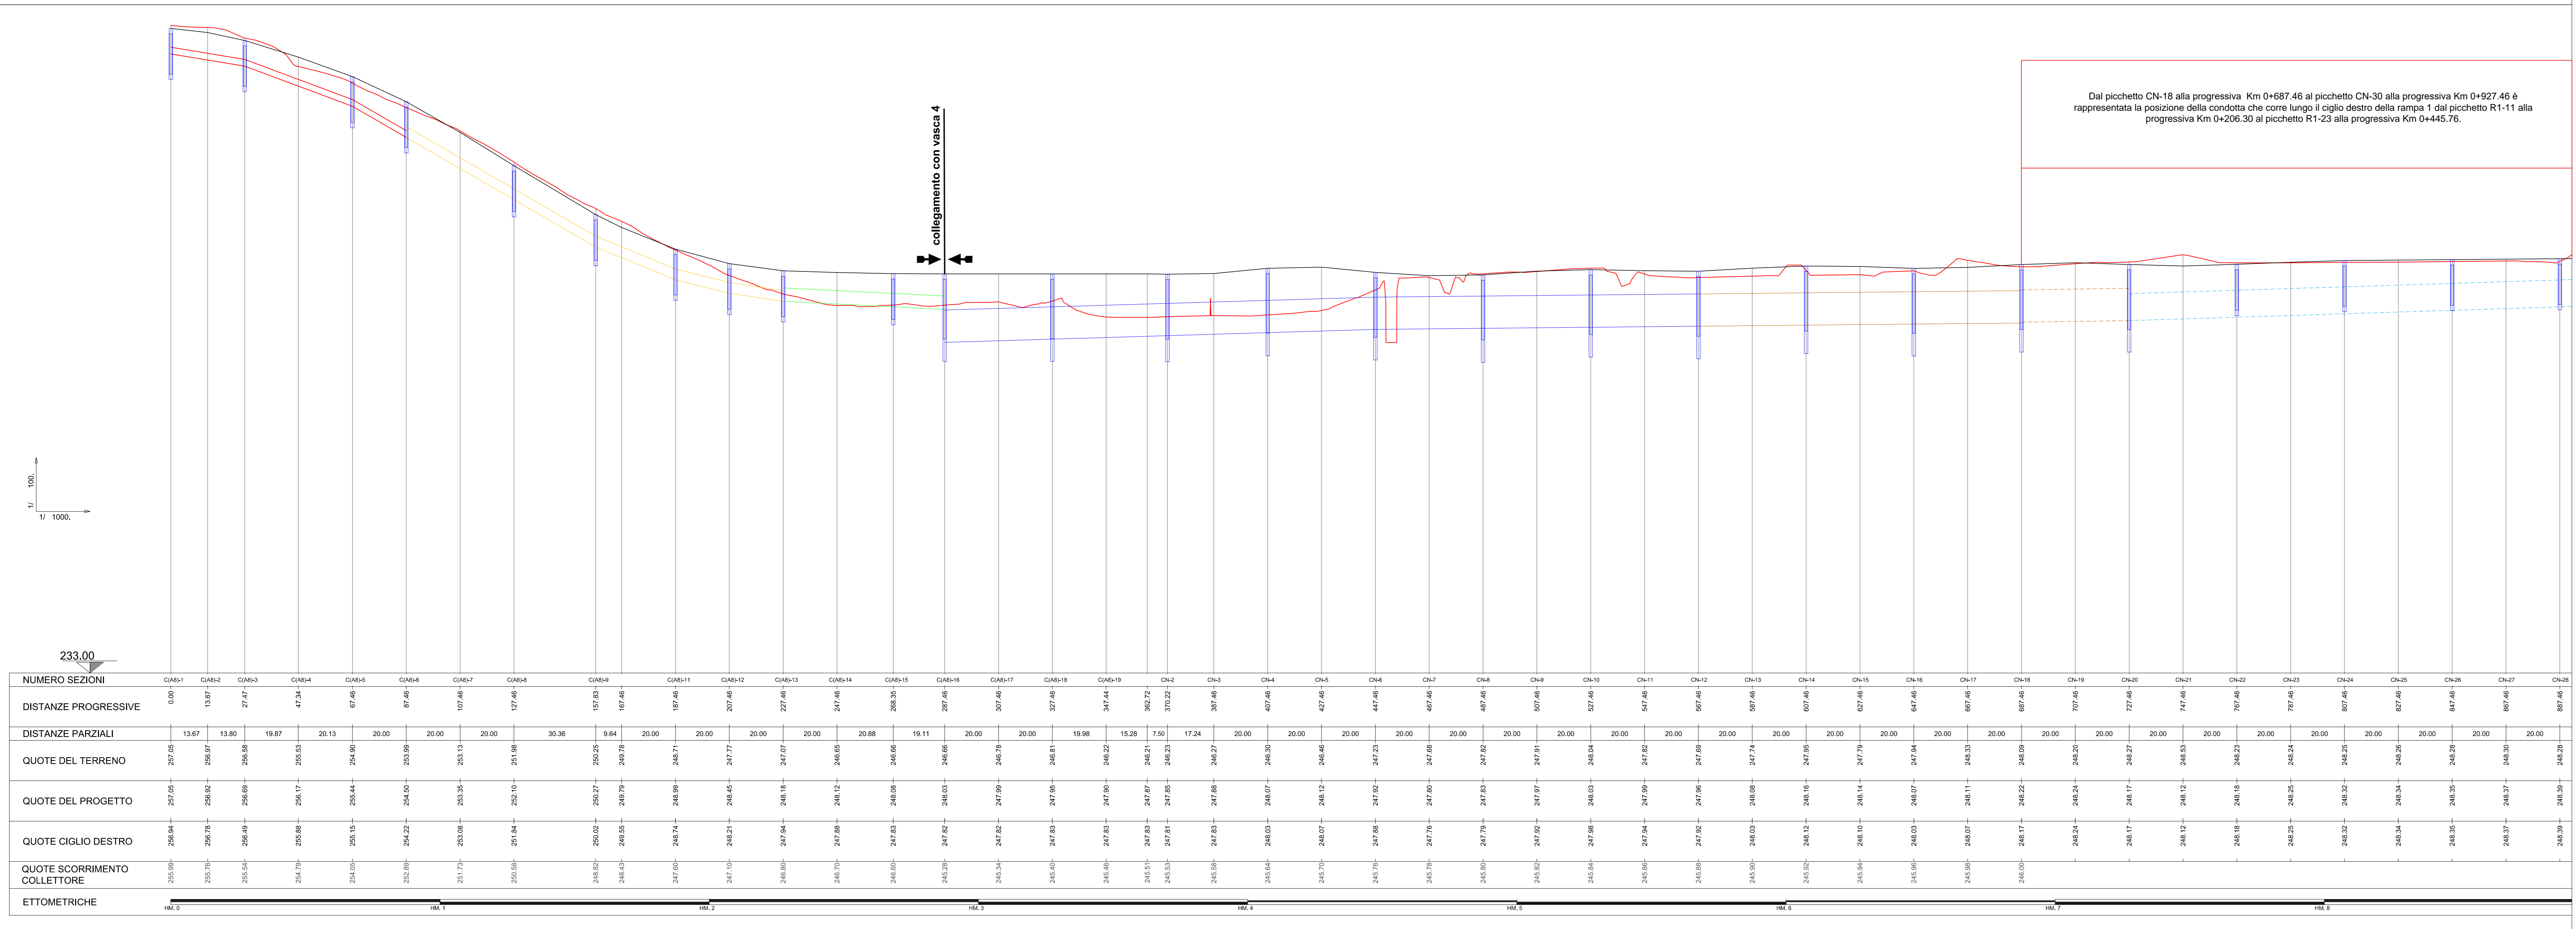

ANAS S.p.A.
Direzione Progettazione e Realizzazione Lavori

NUOVA S.S. 341 "GALLARATESE" - TRATTO DA SAMARATE A CONFINE CON LA PROVINCIA DI NOVARA - TRATTO NORD

STRALCIO FUNZIONALE DAL KM 6+500 (SVINCOLO S.S. 336 NORD) AL KM 8+844 (SVINCOLO AUTOSTRADA A8) "BRETTELLA DI GALLARATE"

PROGETTO ESECUTIVO

STUDIO CORONA	ING. RENATO DEL PRETE	ECOPLAN	GG
ING. RENATO VIGI	ING. RICCARDO DEL PRETE	AVV. NICOLA FERRI	ING. GABRIELLA BIGNARDI
CONSORZIO UNING	SETAC	ARKE	ISTI GEOLOGICI D'ITALIA
ING. RENATO VIGI	ING. LUIGI MONTENSI	ING. GIUSEPPE ANTONI	ING. GIANLUIGI COLOMBO

VISTO IL RESPONSABILE DEL PROCEDIMENTO

RESPONSABILE INTEGRAZIONE DELLE PRESTAZIONI SPECIALISTICHE

IL PROGETTISTA FIRMATARIO DELLA PRESTAZIONE

ING. RENATO VIGI

ING. LUIGI MONTENSI

ING. GIUSEPPE ANTONI

ING. GIANLUIGI COLOMBO

COORDINATORE DELLA SICUREZZA IN FASE DI PROGETTAZIONE

ING. GIANLUIGI COLOMBO

FB023

F-B-PROGETTO IDRAULICO
RACCOLTA ACQUE DI PIATTAFORMA
Profilo smaltimento acque di piattaforma
Svincolo Pedemontana Complanare NORD + RAMPA C - TAV. 1 di 2

CODICE PROGETTO	LV. PROJ.	N. PROJ.	REVISIONE	SCALA:
PROGETTO	FB023-POIND02DRFP15_A.dwg			1:1000/1:100
CORICOR	MI533	1801		
ELAB.	PO	ID	DR	FP
REV.	DESCRIZIONE	DATA	REDDATO	VERIFICATO
A	EMMISSIONE	Maggio 2021	ING. NICOLA DEL PRETE	ING. VALERIO BIALETTI
B				
C				