



FASE 01
 COSTRUZIONE DEL RILEVATO STRADALE FINO AL LIVELLO DI FONDAZIONE
 SCALA

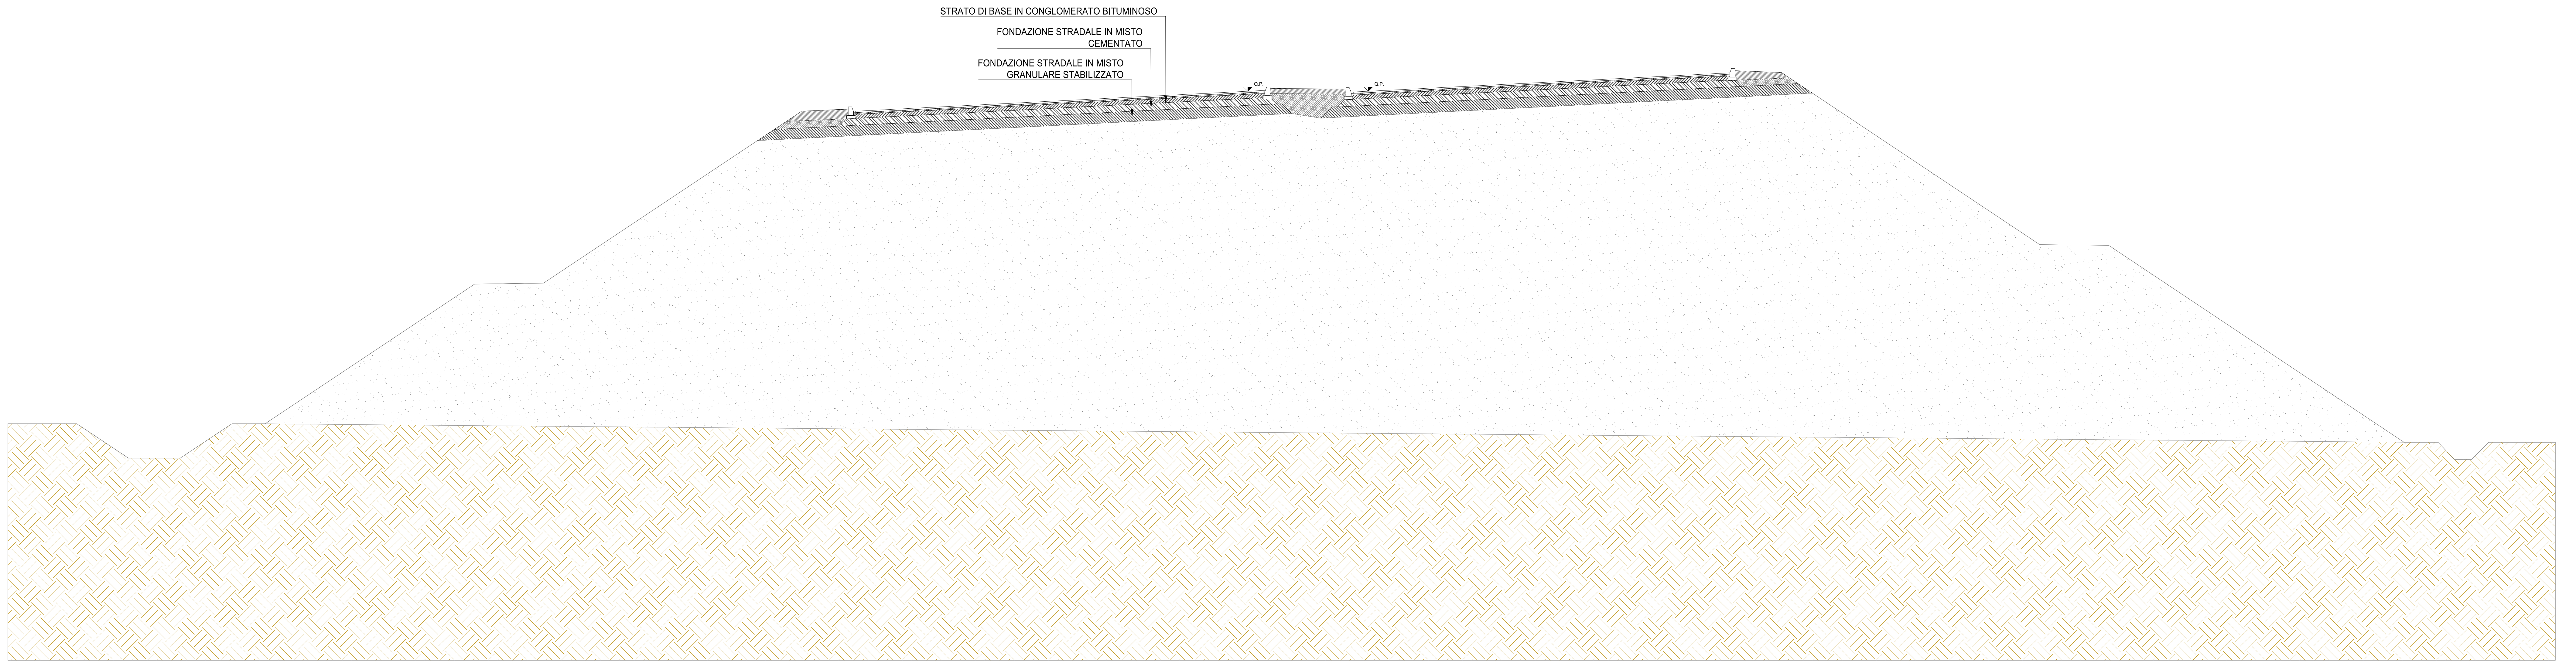

FASE 02
 SCAVO TRINCEA A SEZIONE OBBLIGATA PER POSA CONDOTTA
 SCALA

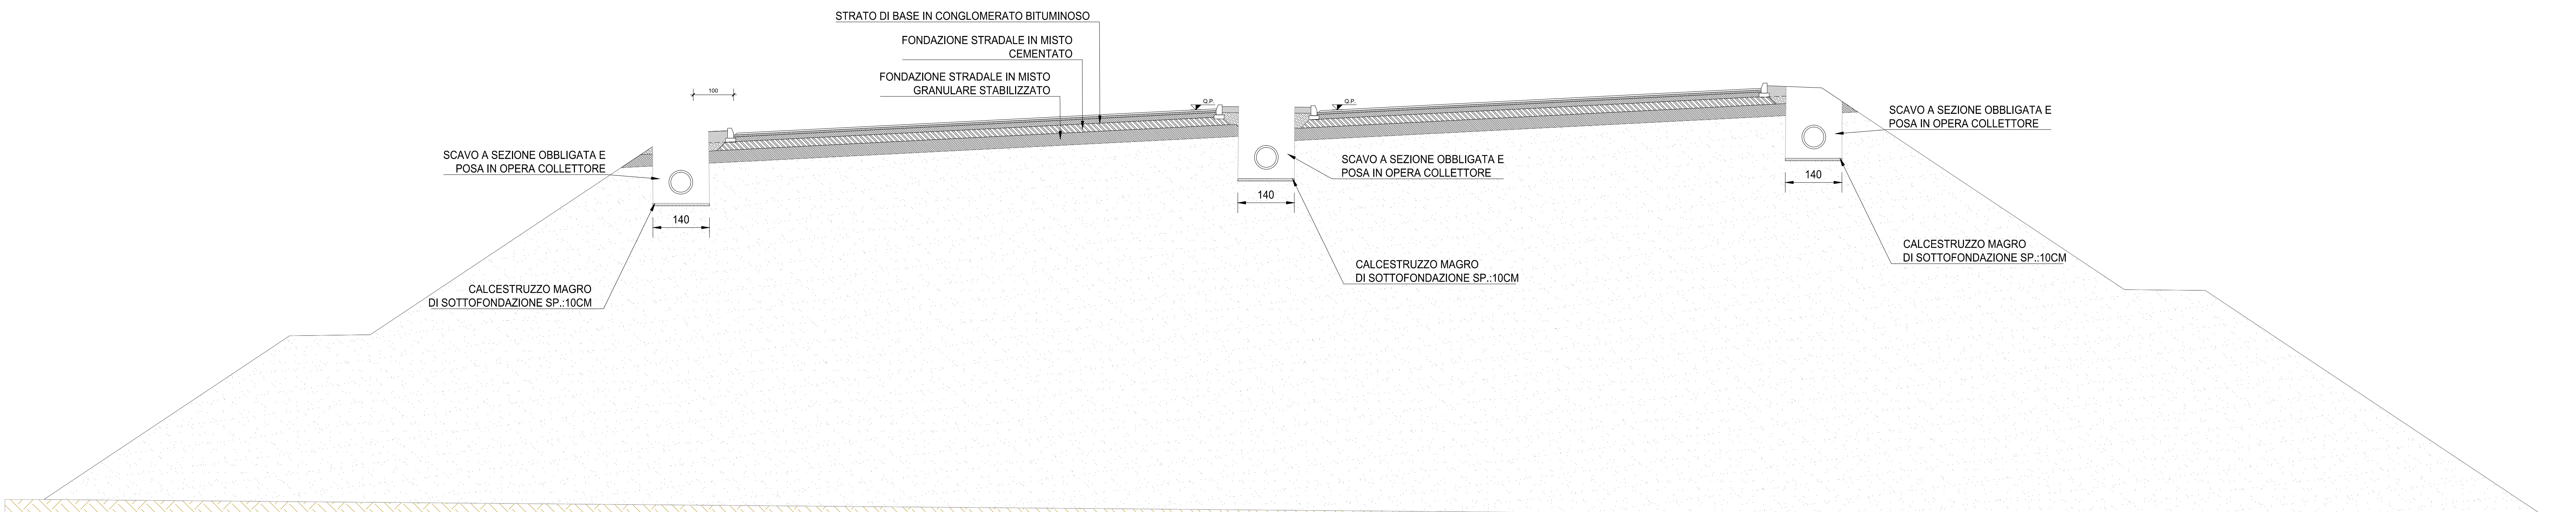

anas ANAS S.p.A.
 Direzione Progettazione e Realizzazione Lavori

NUOVA S.S. 341 "GALLARATESE" - TRATTO DA SAMARATE A CONFINE CON LA PROVINCIA DI NOVARA - TRATTO NORD
 STRALCIO FUNZIONALE DAL KM 6+500 (SVINCOLO S.S. 336 NORD) AL KM 8+844 (SVINCOLO AUTOSTRADA A8) "BRETTELLA DI GALLARATE"

PROGETTO ESECUTIVO

STUDIO CORONA	ING. RENATO DEL PRETE	ECOPLAN	EG
ING. VALERIO BIANCHI	ING. RENATO DEL PRETE	AVV. NICOLA FERRI	ING. GIANFRANCO BIANCHI
ING. RENATO VARI	CONSORZIO UNING	SETAC	ARKE
ING. RENATO VARI	CONSORZIO UNING	SETAC	ARKE
VISTO IL RESPONSABILE DEL PROCEDIMENTO

RESPONSABILE INTEGRAZIONE DELLE PREVISIONI SPECIALISTICHE

IL PROGETTISTA FIRMATARIO DELLA PRESTAZIONE

GEOLOGO

COORDINATORE DELLA SICUREZZA IN FASE DI PROGETTAZIONE

Dot. Ing. Giancarlo LUONDO

Ing. Giancarlo LUONDO

Ing. Valerio BIANCHI

Ing. Renato DEL PRETE

Ing. Corrado LONGI MONTERISI

Ing. Gianfranco BIANCHI

FB032

F - PROGETTO IDRAULICO
 FB - RACCOLTA ACQUE DI PIATTAFORMA
 FASI REALIZZATIVE E DI COLLAUDO - TAV. 1/2

CODICE PROGETTO	NOME FILE	REVISIONE	SCALA:
PROGETTO	FB032-POID02DRPE01_A.dwg		
LIV. PROJ.	N. PROJ.		
M1533	E 1801		
CODICE ELAB.	P001D021DRPE01		
		A	
C			
B			
A	EMMISSIONE	Maggio 2021	ING. NICOLA DEL PRETE
REV.	DESCRIZIONE	DATA	REDAITTO
			VERIFICATO
			APPROVATO