



PLANIMETRIA DI INQUADRAMENTO - 1 di 2
SCALA 1:500

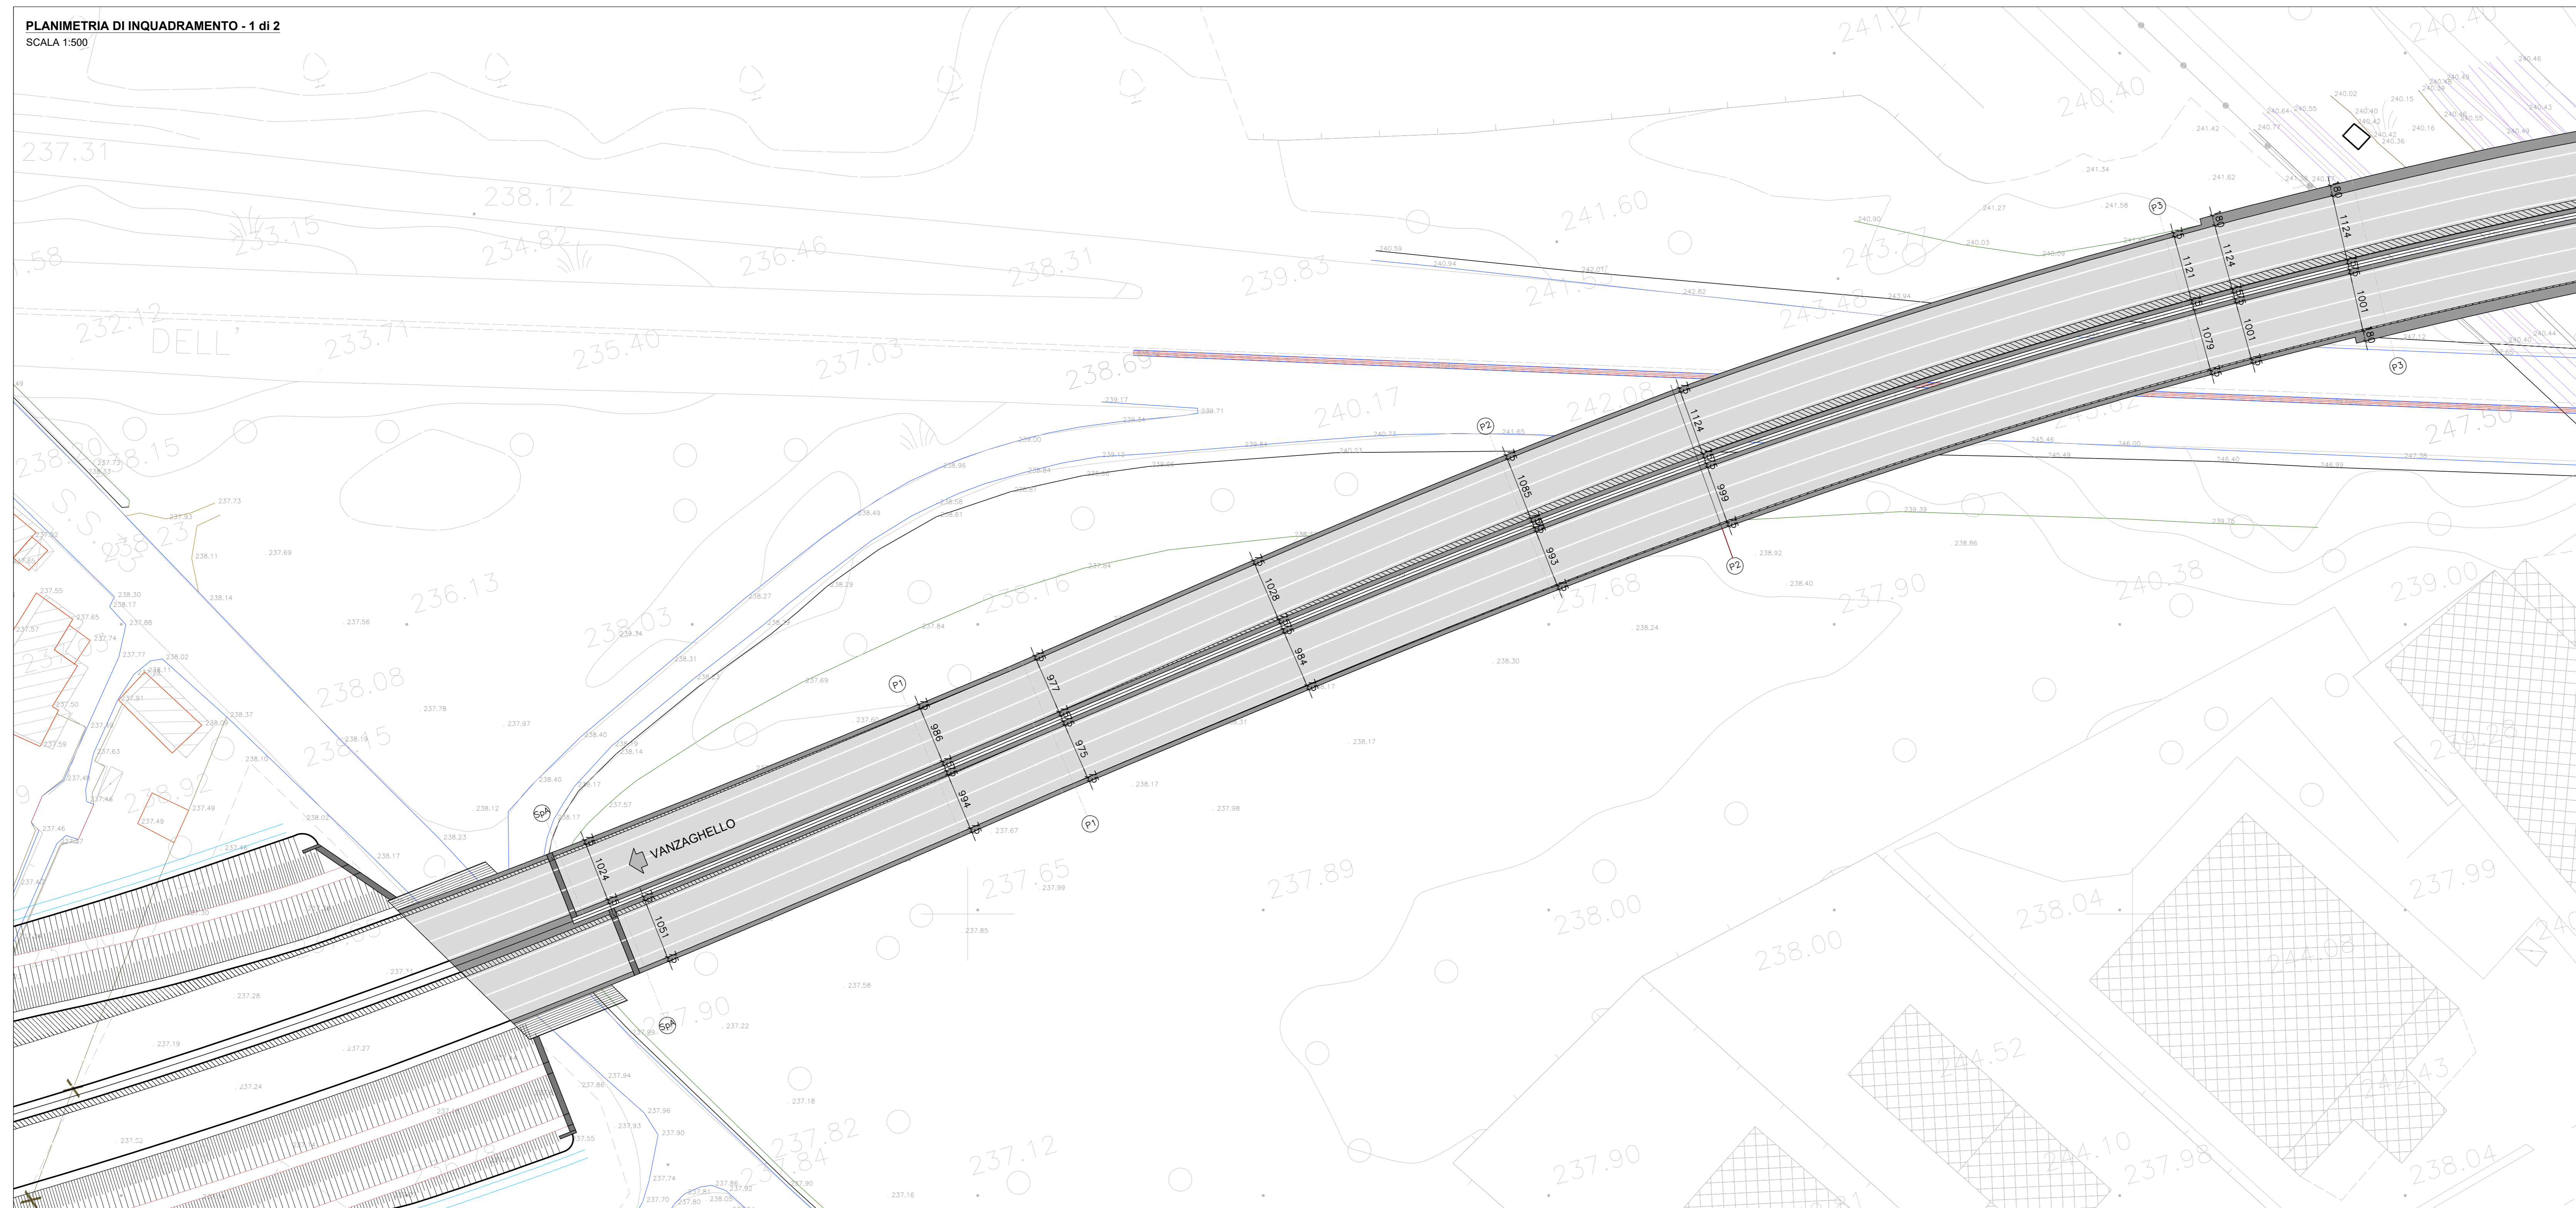

PLANIMETRIA DI INQUADRAMENTO - 2 di 2
SCALA 1:500

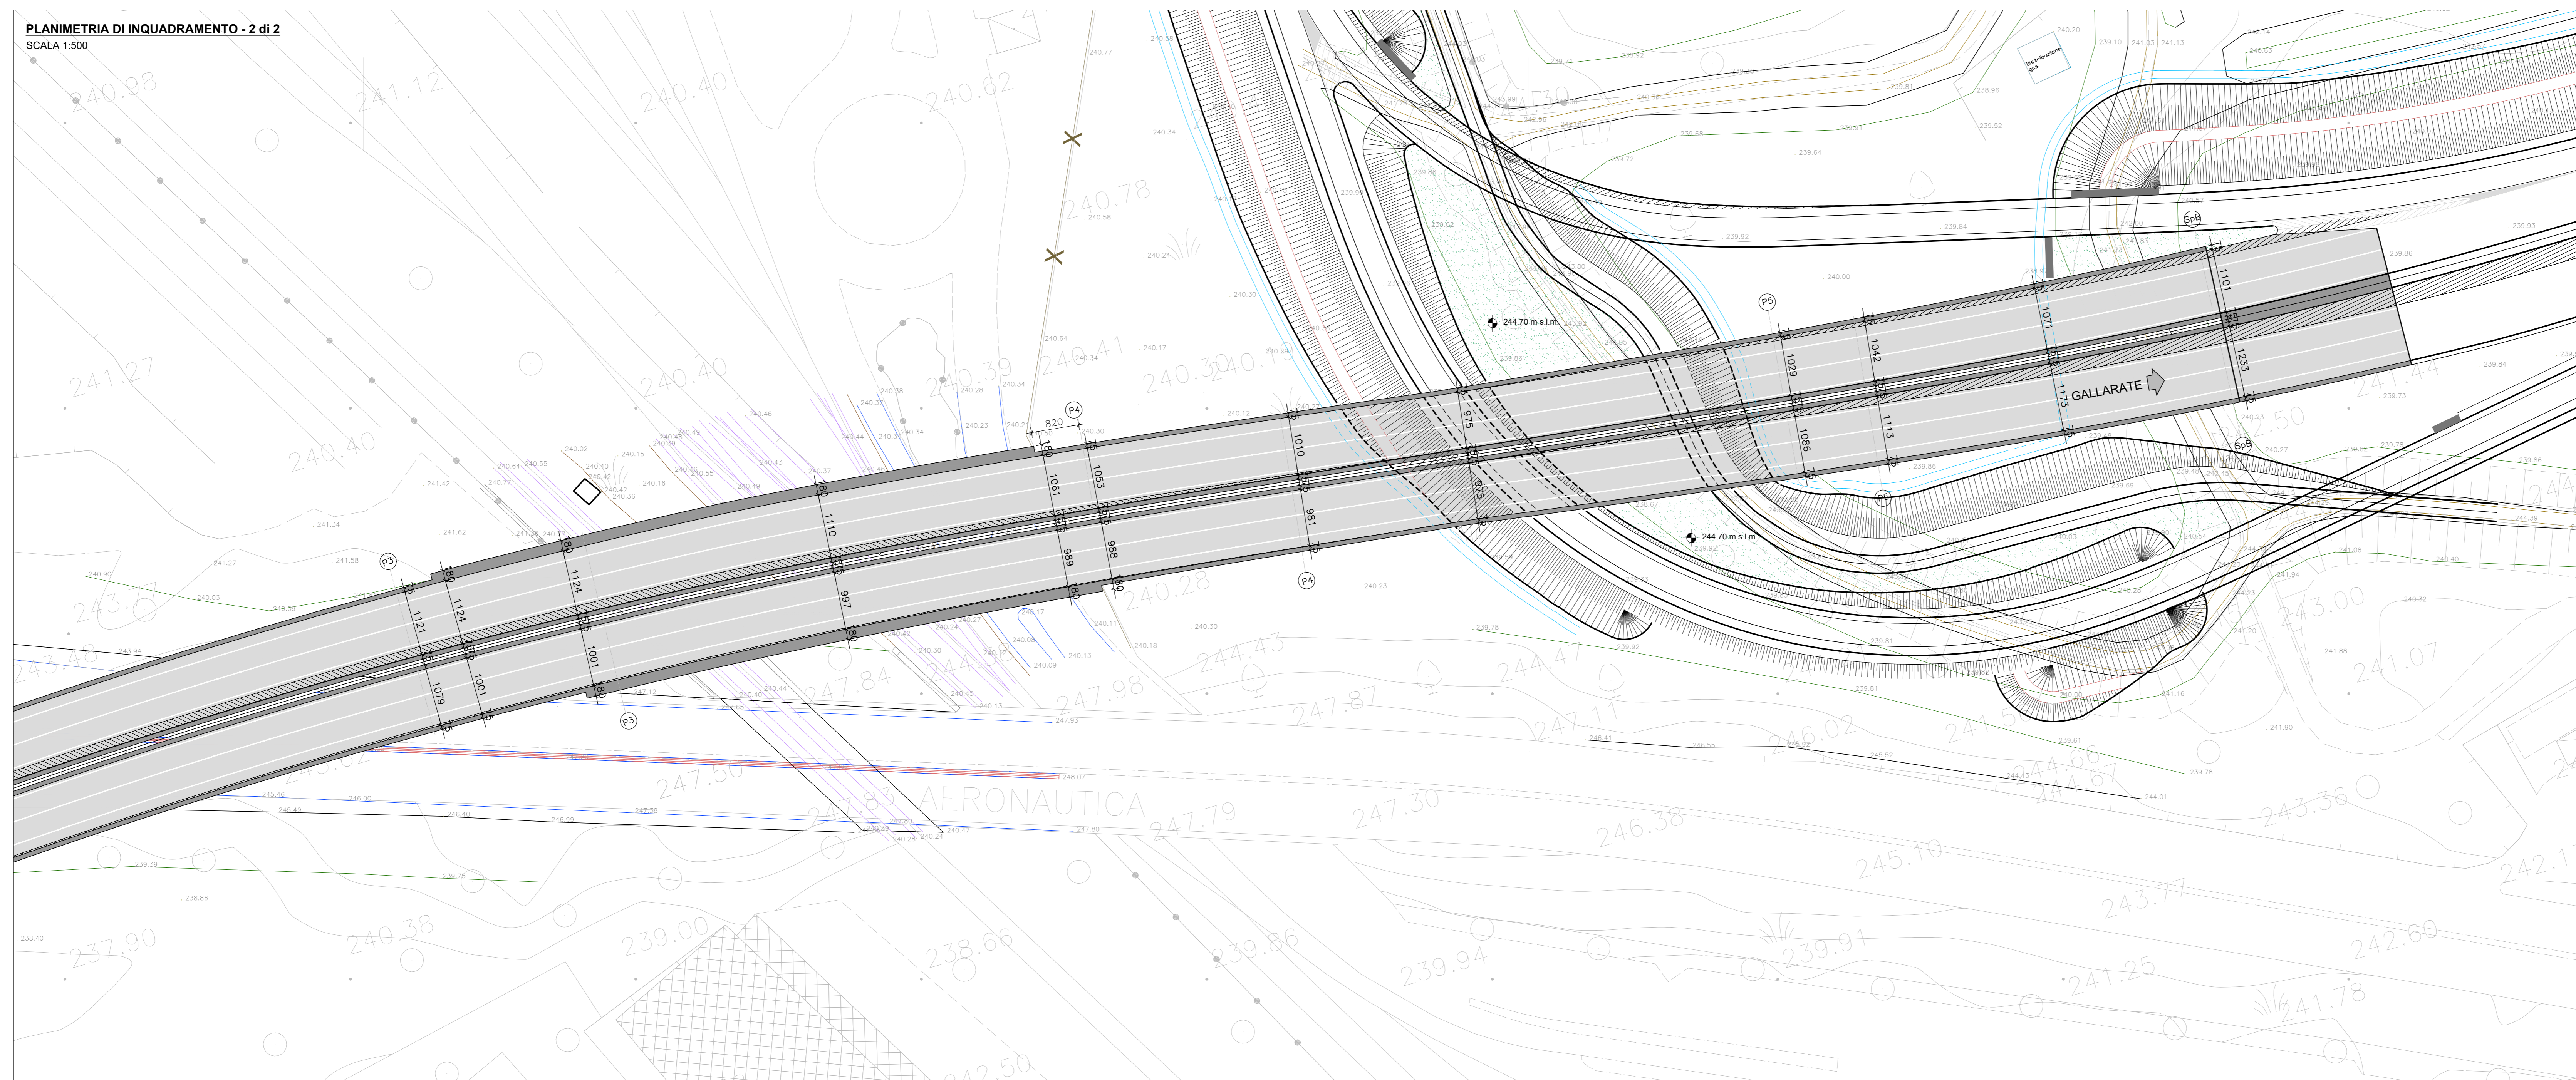

 **ANAS S.p.A.**
Direzione Progettazione e Realizzazione Lavori

NUOVA S.S. 341 "GALLARATESE" - TRATTO DA SAMARATE A CONFINE
CON LA PROVINCIA DI NOVARA - TRATTO NORD
STRALCIO FUNZIONALE DAL KM 6+500 (SVINCOLO S.S. 336 NORD)
AL KM 8+844 (SVINCOLO AUTOSTRADA A8)
"BRETTELLA DI GALLARATE"

PROGETTO ESECUTIVO

HA013

OPERE D'ARTE MAGGIORI: VIADOTTI E PONTI
VIADOTTO BRETTELLA SS-336 - A8 - ASSE PRINCIPALE
PLANIMETRIA CON UBICAZIONE DELL'OPERA

CODICE PROGETTO	NOME FILE	REVISIONE	SCALA
PROGETTO	HA013_P00V01STRPL01_B.dwg	B	1:500
M1533	E 1801		
C	REVISIONE GENERALE	LUGLIO 2021	ING. RENATO VARRA
A	EMMISSIONE	GIUGNO 2021	ING. RENATO VARRA
REV.	DESCRIZIONE	DATA	REDAITTO