



SEZIONE ORIZZONTALE A-A  
SCALA 1:100

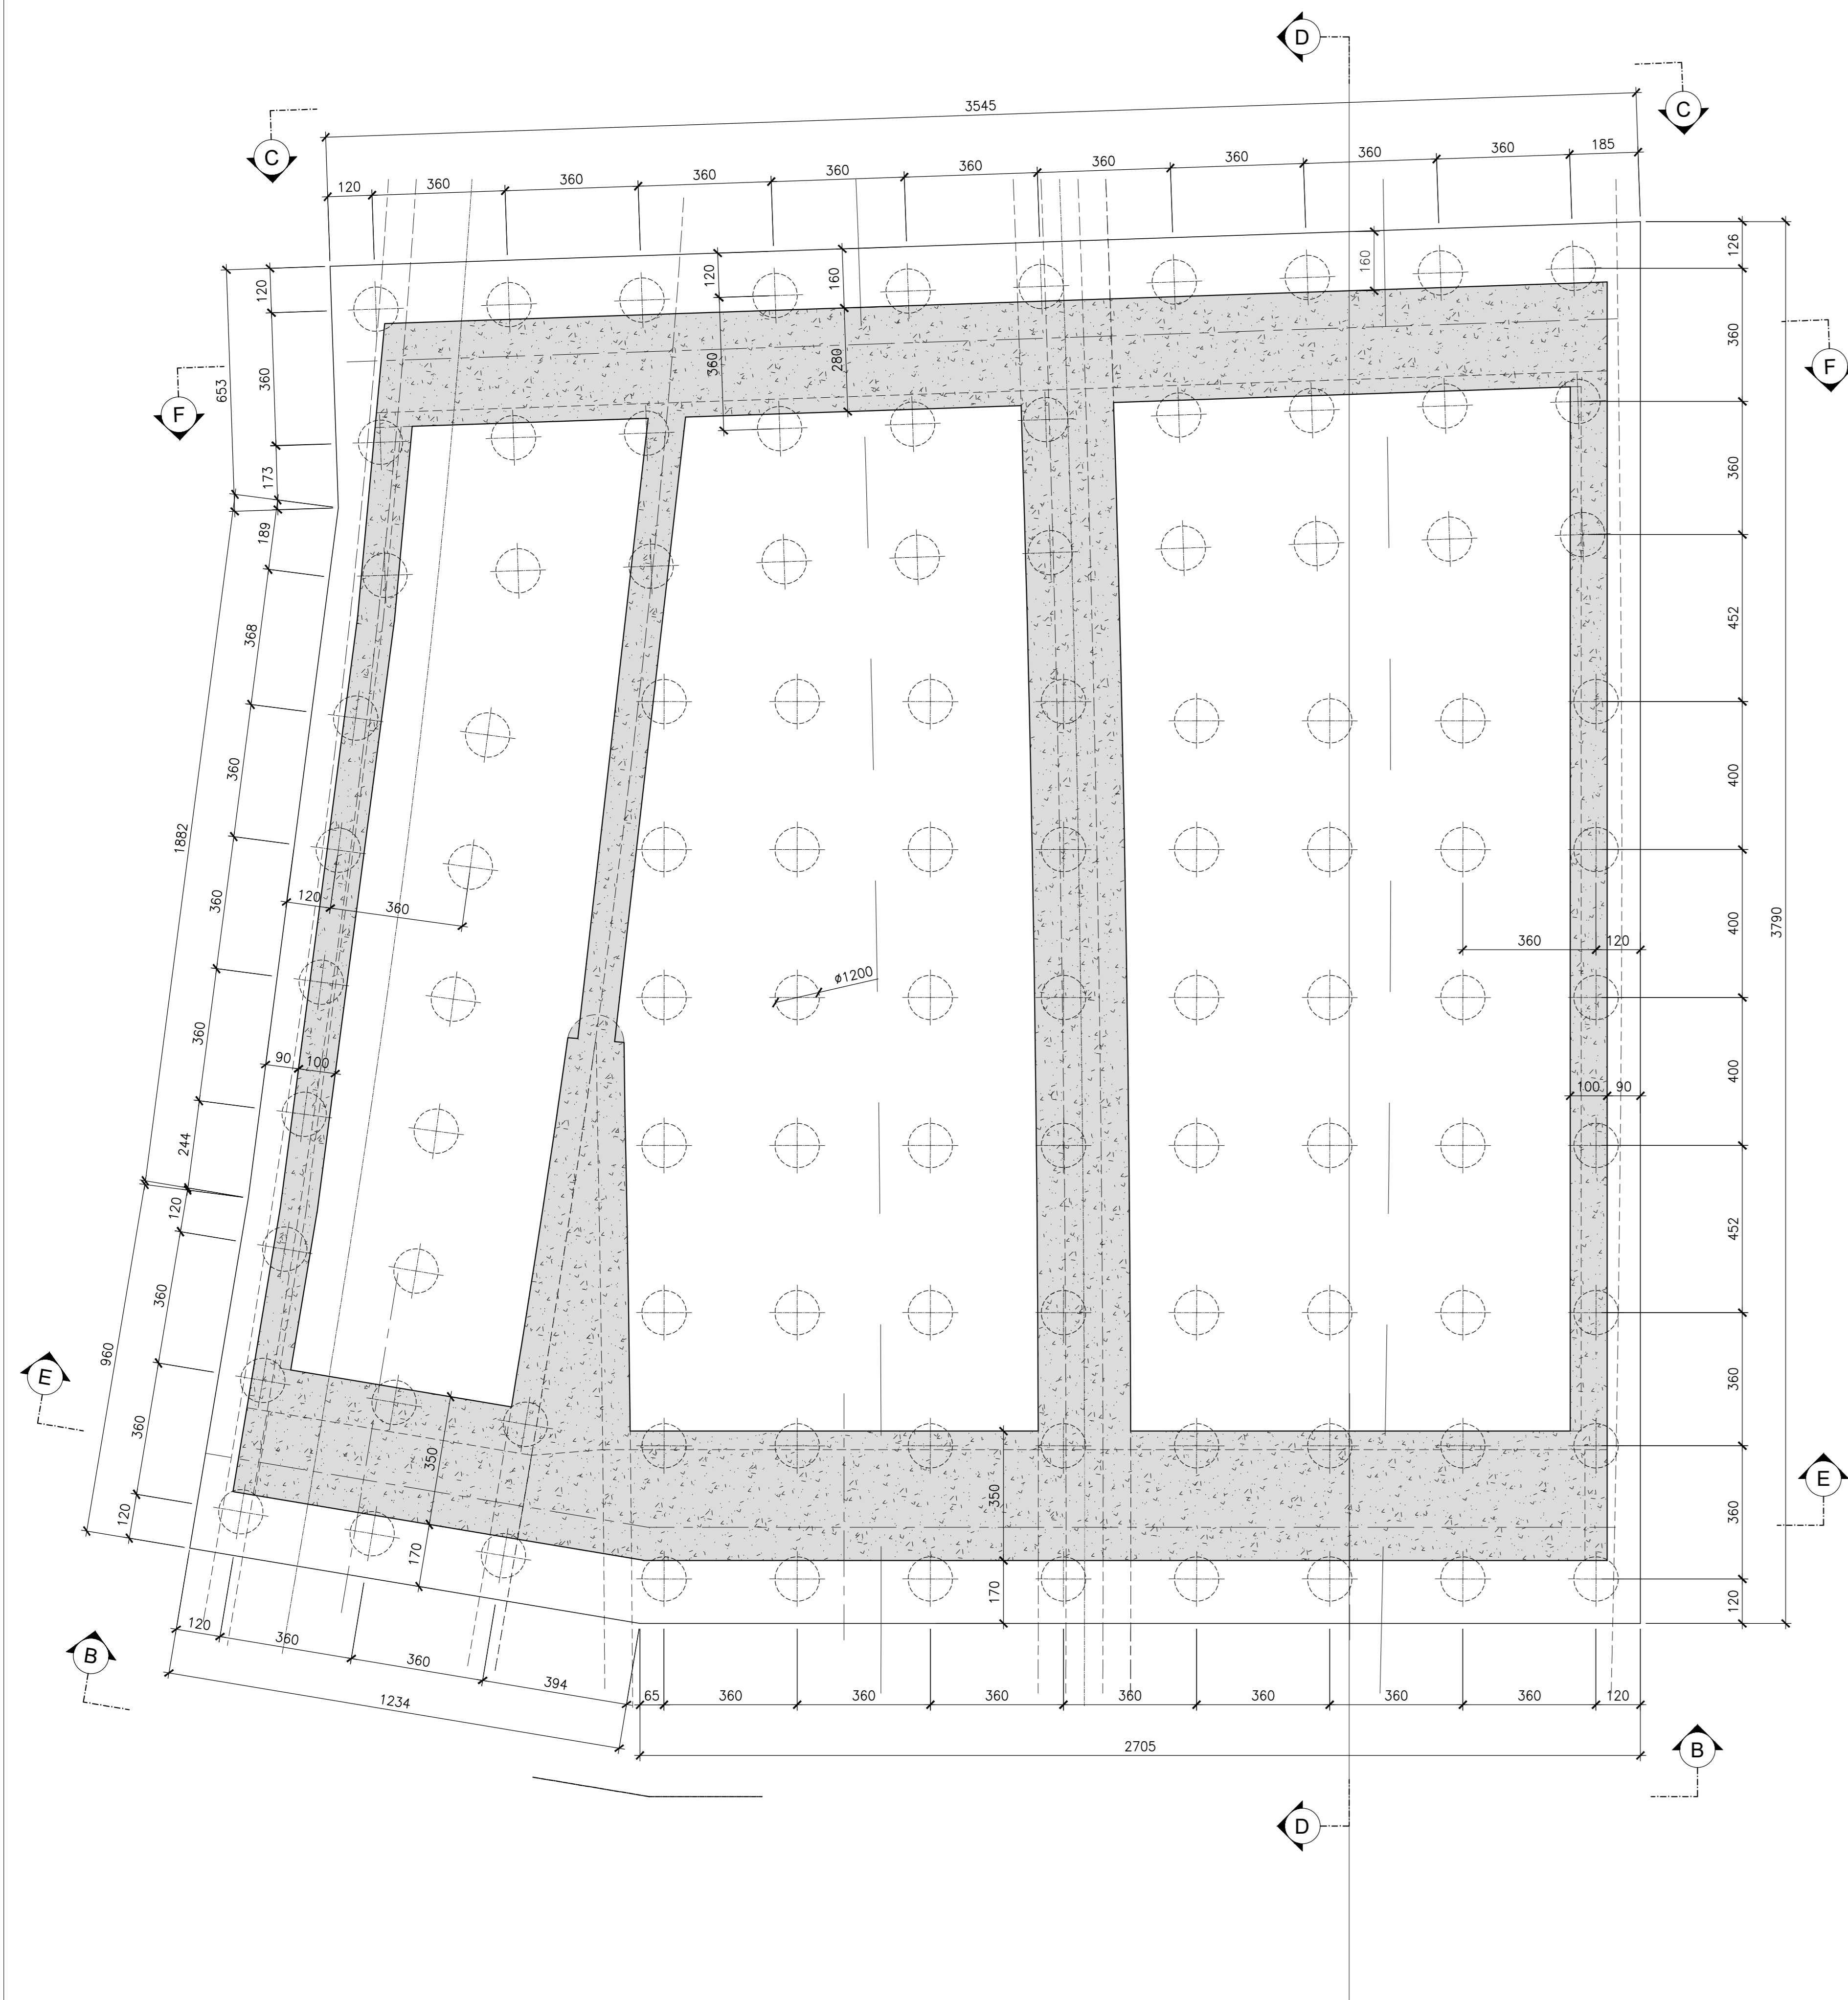

SEZIONE ORIZZONTALE SUL PARAGHIAIA  
SCALA 1:100

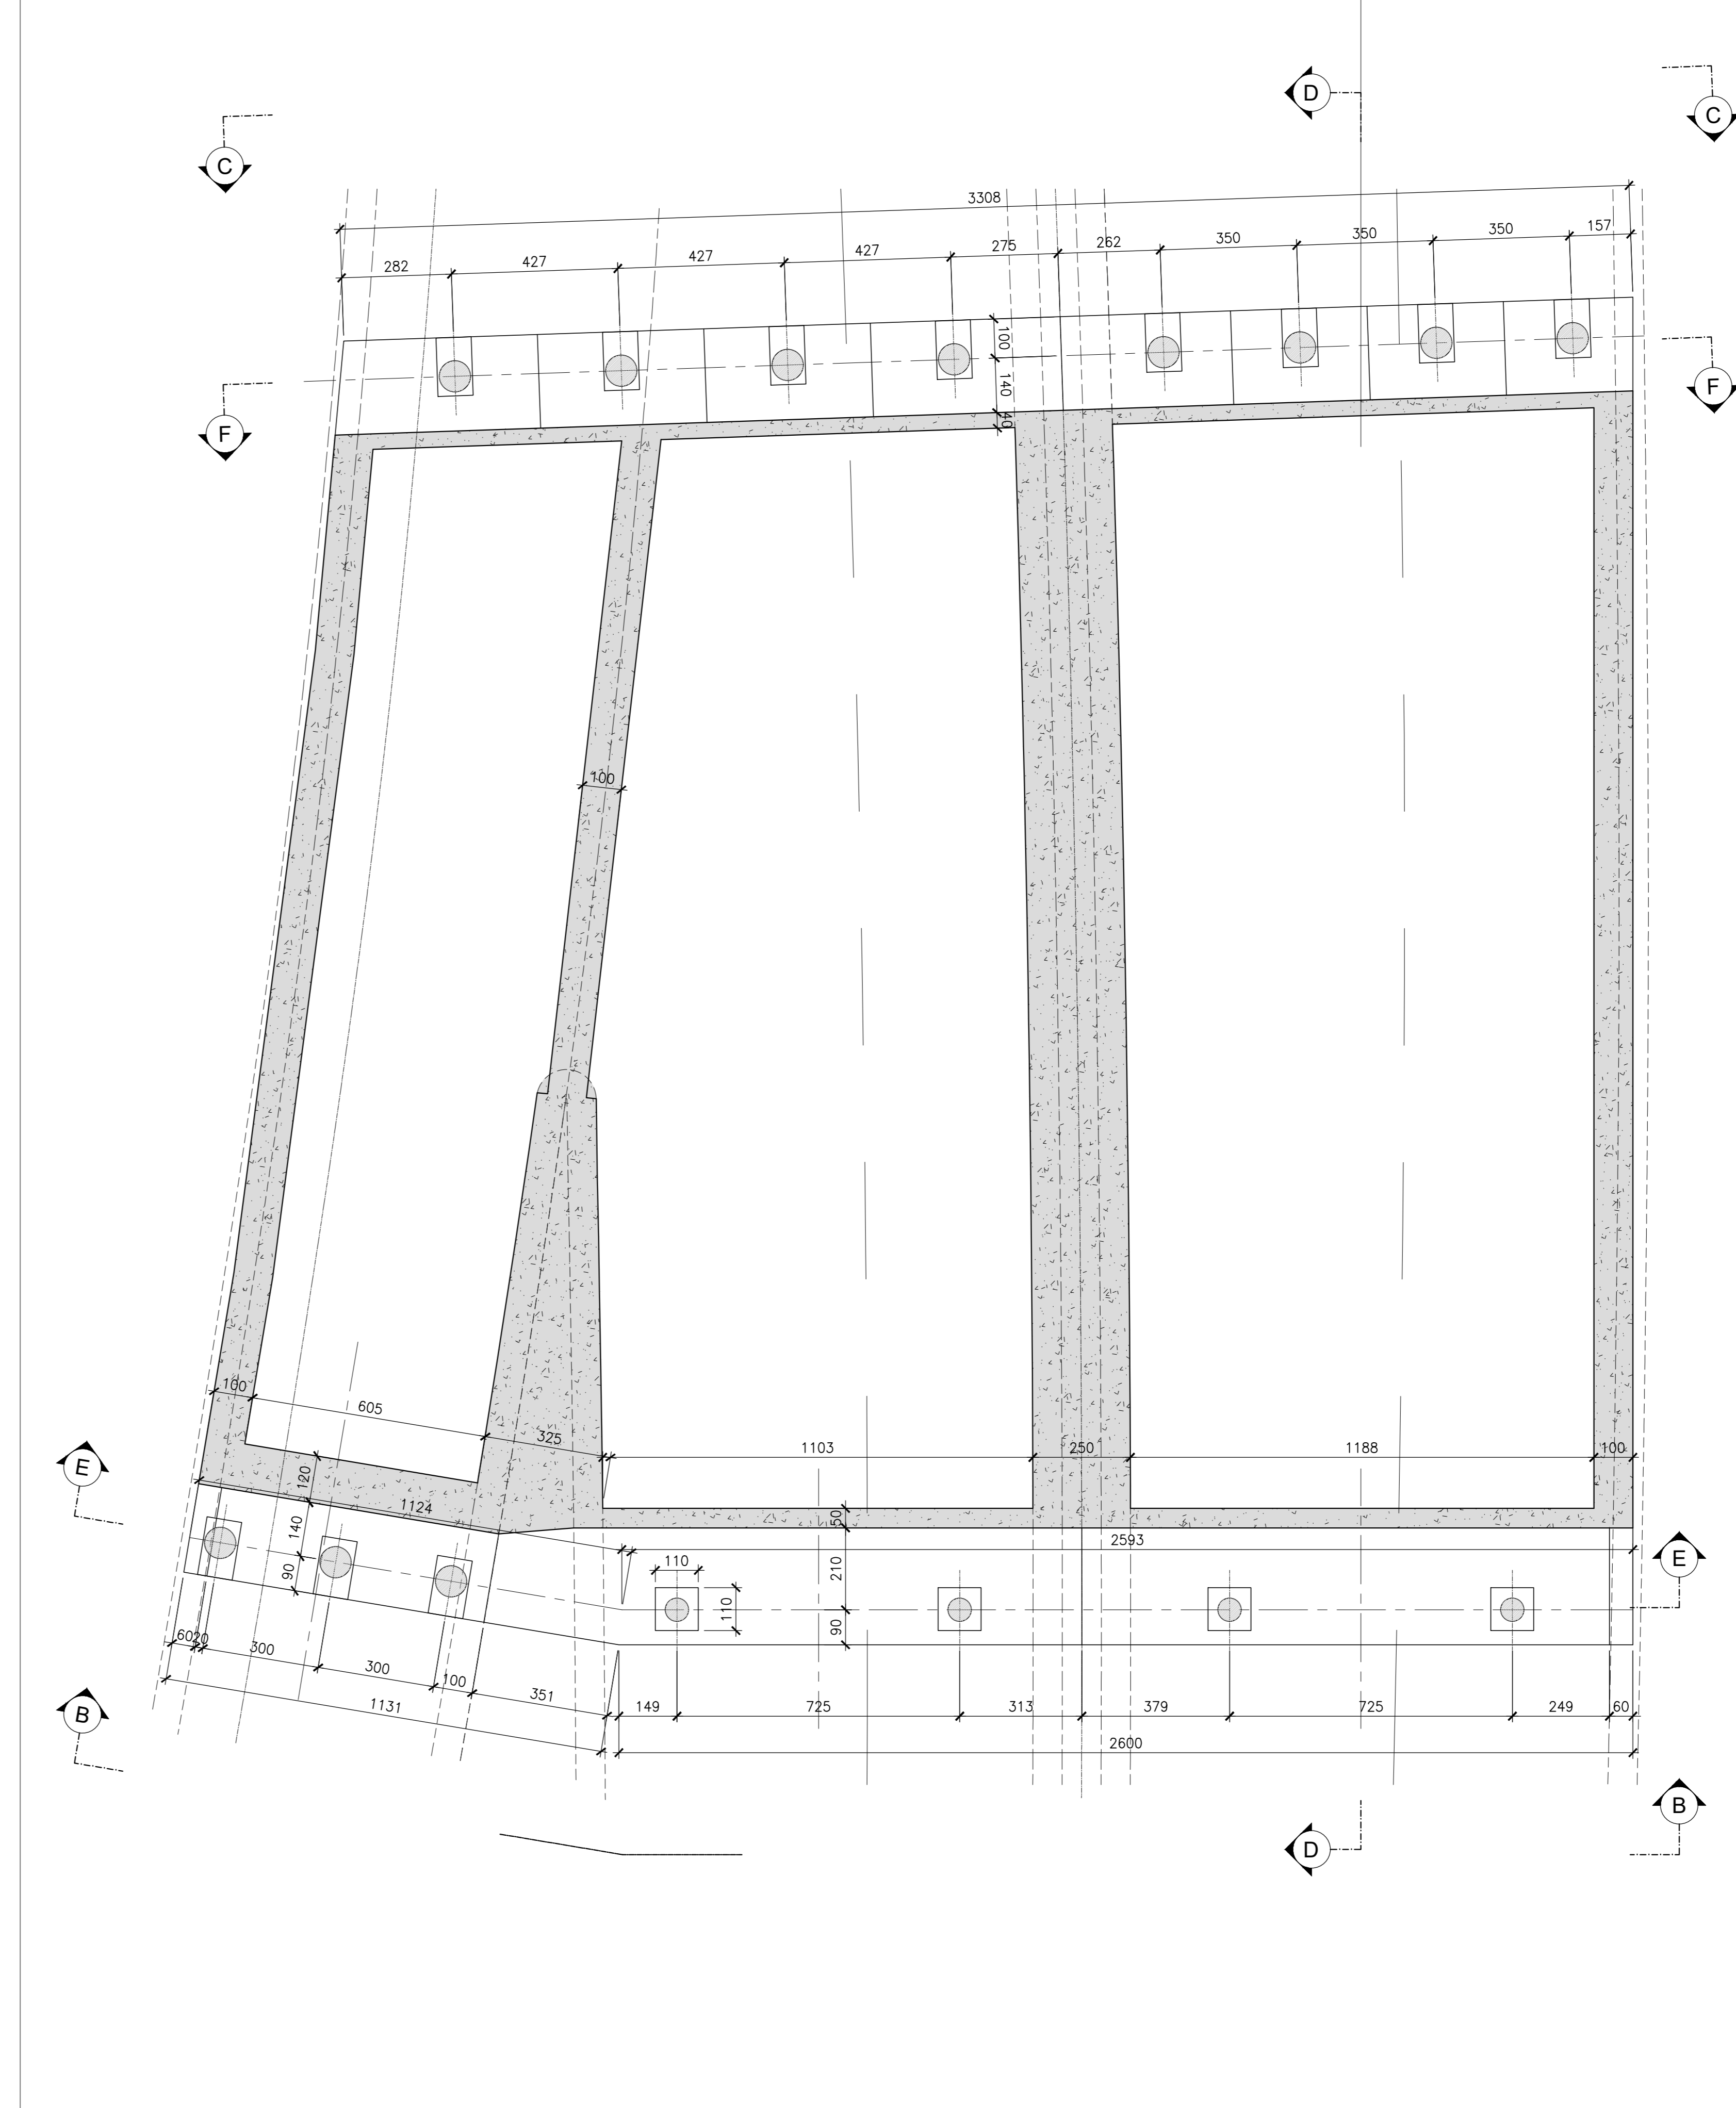

PALI TRIVELLATI		
N°	Ø (mm)	L (m)
99	1200	25.00

PROTEZIONE IN LAMIERINO DI ACCIAIO S275  
SP.10 MM PER I PRIMI 6 METRI

**ANAS S.p.A.**  
Direzione Progettazione e Realizzazione Lavori

NUOVA S.S. 341 "GALLARATESE" - TRATTO DA SAMARATE A CONFINE  
CON LA PROVINCIA DI NOVARA - TRATTO NORD  
**STRALCIO FUNZIONALE DAL KM 6+500 (SVINCOLO S.S. 336 NORD)  
AL KM 8+844 (SVINCOLO AUTOSTRADA A8)  
"BRETTELLA DI GALLARATE"**

**PROGETTO ESECUTIVO**

<b>STUDIO CORONA</b> Ing. Renato Vanni Architetto	<b>UNING</b> Ing. Renato Vanni Architetto	<b>G.A.M.</b> Prof. Ing. Valerio Baccetti Geometra	<b>SETAC</b> Prof. Ing. Luigi Montershi Ingegnere	<b>ARKE</b> Ing. Giuseppe Agostini Ingegnere	<b>EGE</b> Ing. Gabriele Scarpini Ingegnere	<b>DOTI. GOI.</b> DOTT. DANIO SQUILIO Geologo
---	---	--	---	--	---	---

VISTO IL RESPONSABILE DEL PROCEDIMENTO	RESPONSABILE INTEGRAZIONE DELLE PREVISIONI SPECIALISTICHE	IL PROGETTISTA FIRMATARIO DELLA PRESTAZIONE	IL GEOLOGO	IL COORDINATORE DELLA SICUREZZA IN FASE DI PROGETTAZIONE
Det. Ing. Giancarlo LUCIGNO	Ing. Valerio BACCETTI	Ing. Valerio BACCETTI	Prof. Ing. LUIGI MONTERSHI	Ing. FABRIZIO BIANCHI

HA023

**OPERE D'ARTE MAGGIORI: VIADOTTI E PONTI**  
VIADOTTO BRETTELLA SS 336 - A8 - ASSE PRINCIPALE  
SPALLA B - CARPENTERIA  
TAV. 1 DI 2

CODICE PROGETTO	NOME FILE	REVISIONE	SCALA
PROGETTO	HA023_P00V01STRCP05_A.dwg		1:100
M1533	E1801	A	
ELAB.	P00V101STRCP05		
C			
B			
A	EMMISSIONE	MARZO 2021	ING. RENATO VIANI
REV.	DESCRIZIONE	DATA	REDAITTO VERIFICATO APPROVATO