




PROSPETTO FRONTALE B-B
SCALA 1:100

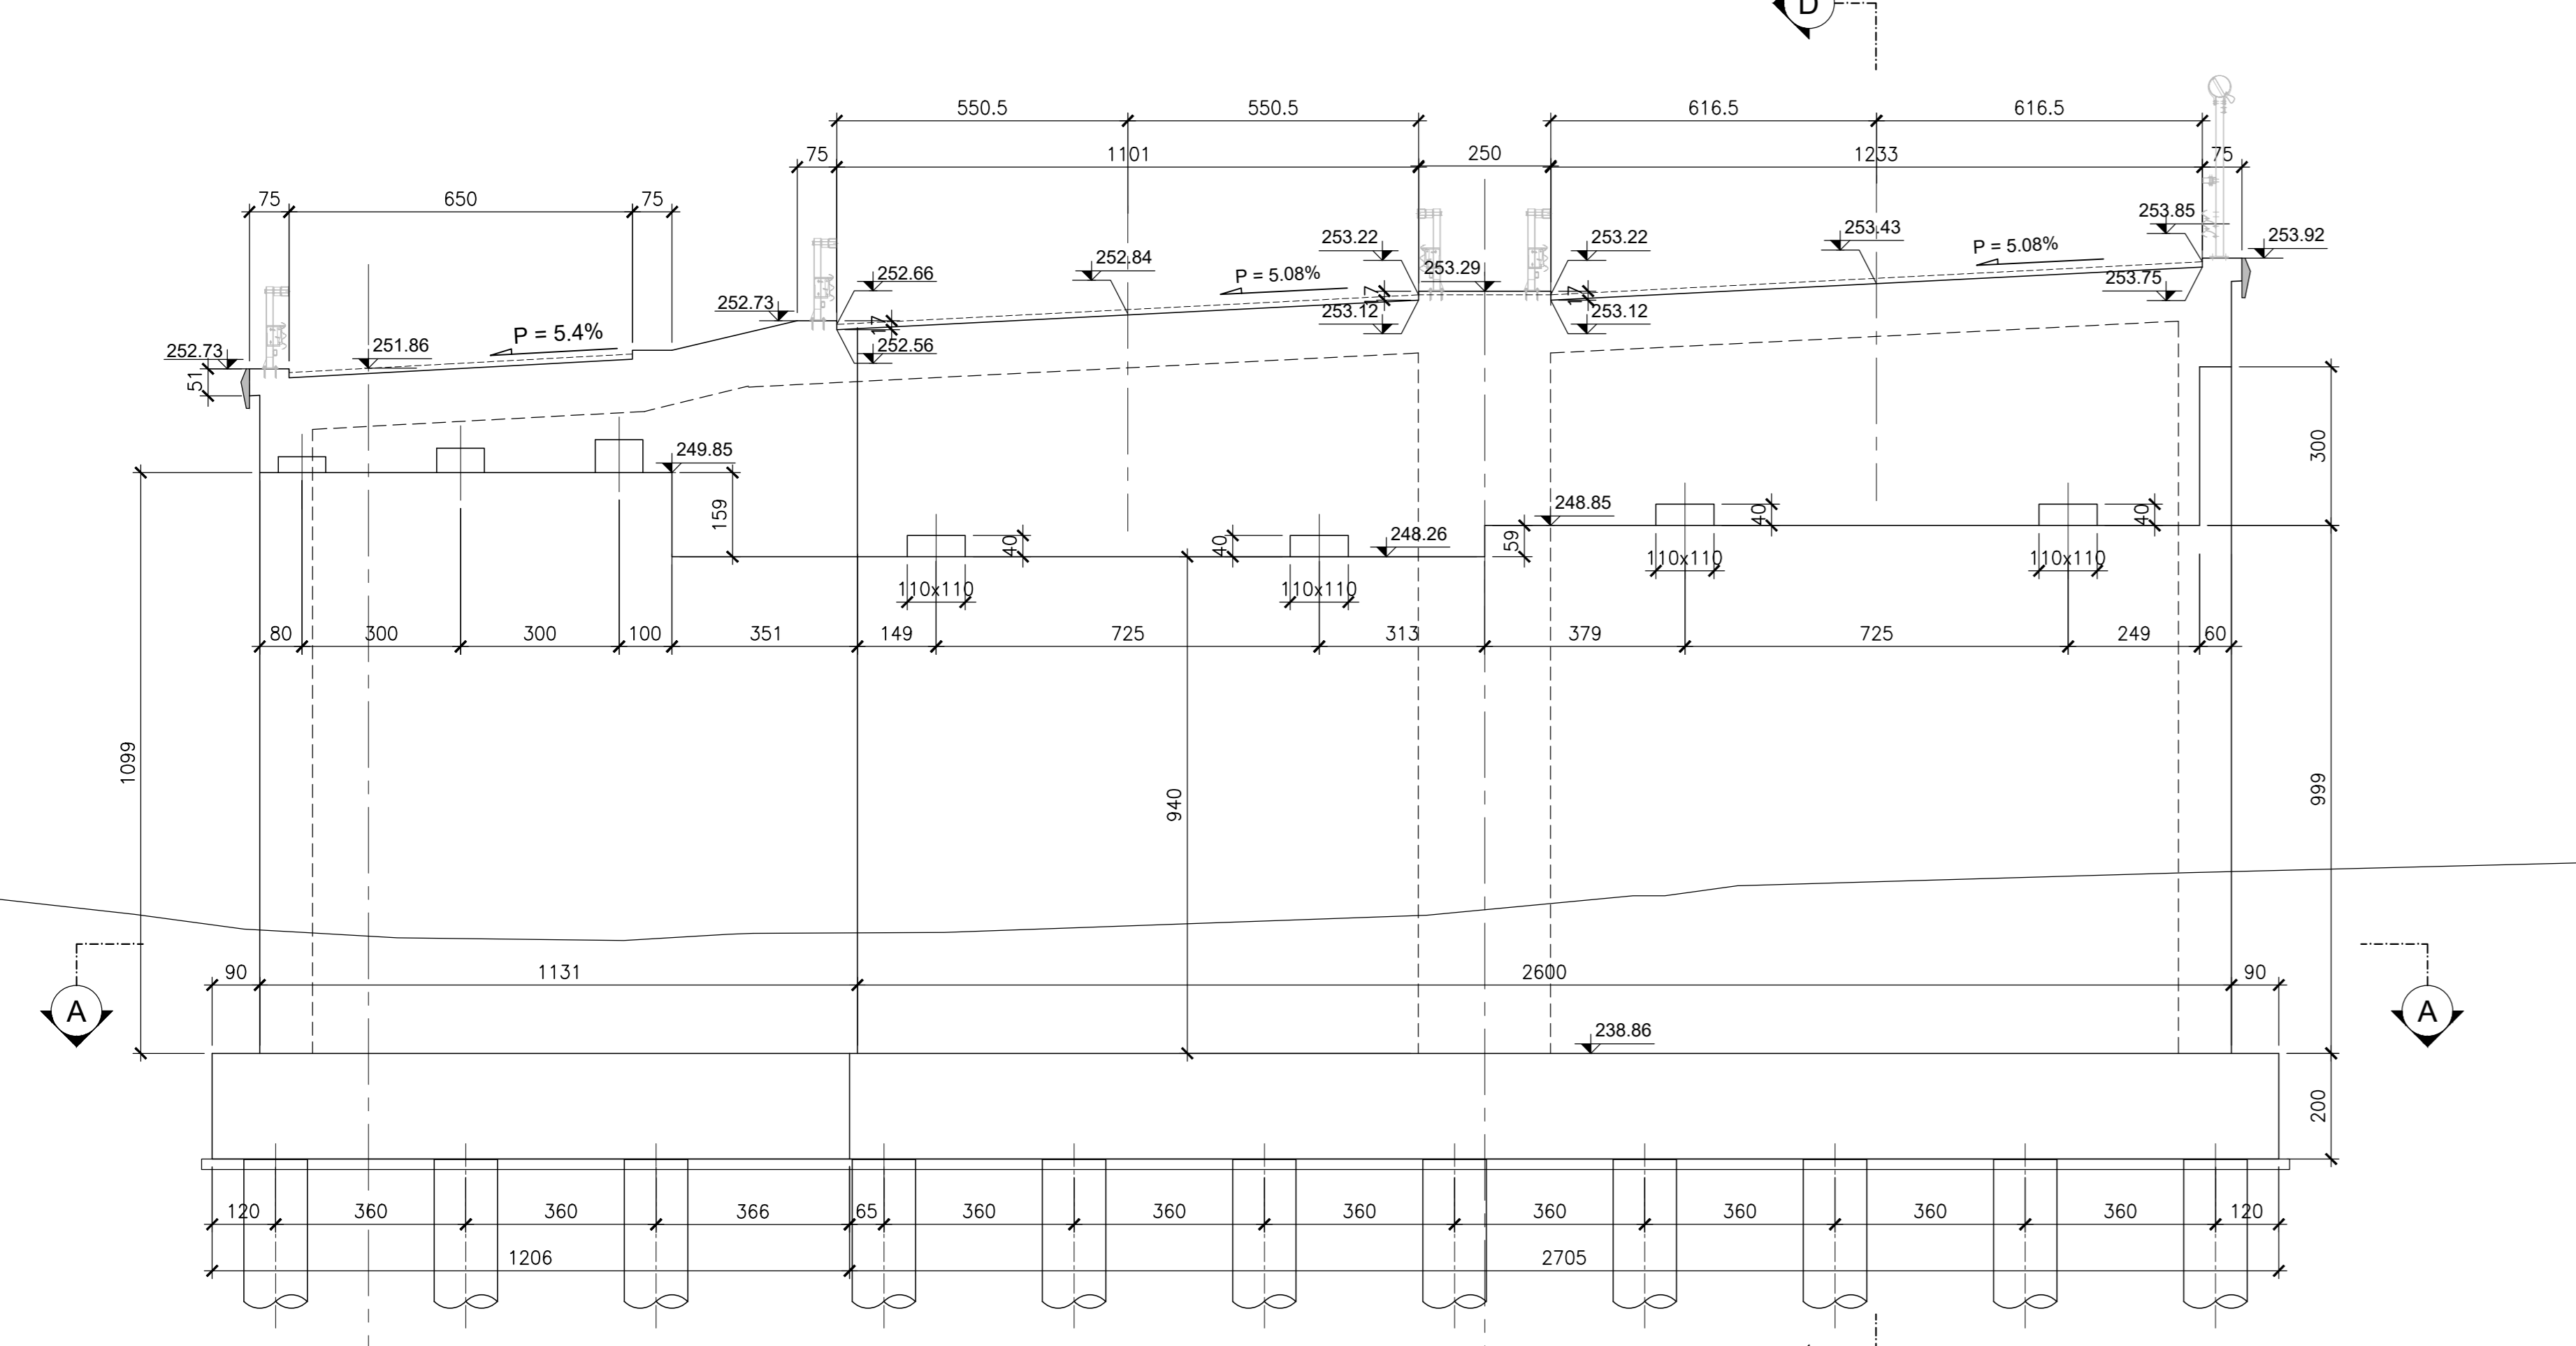


PROSPETTO FRONTALE C-C
SCALA 1:100

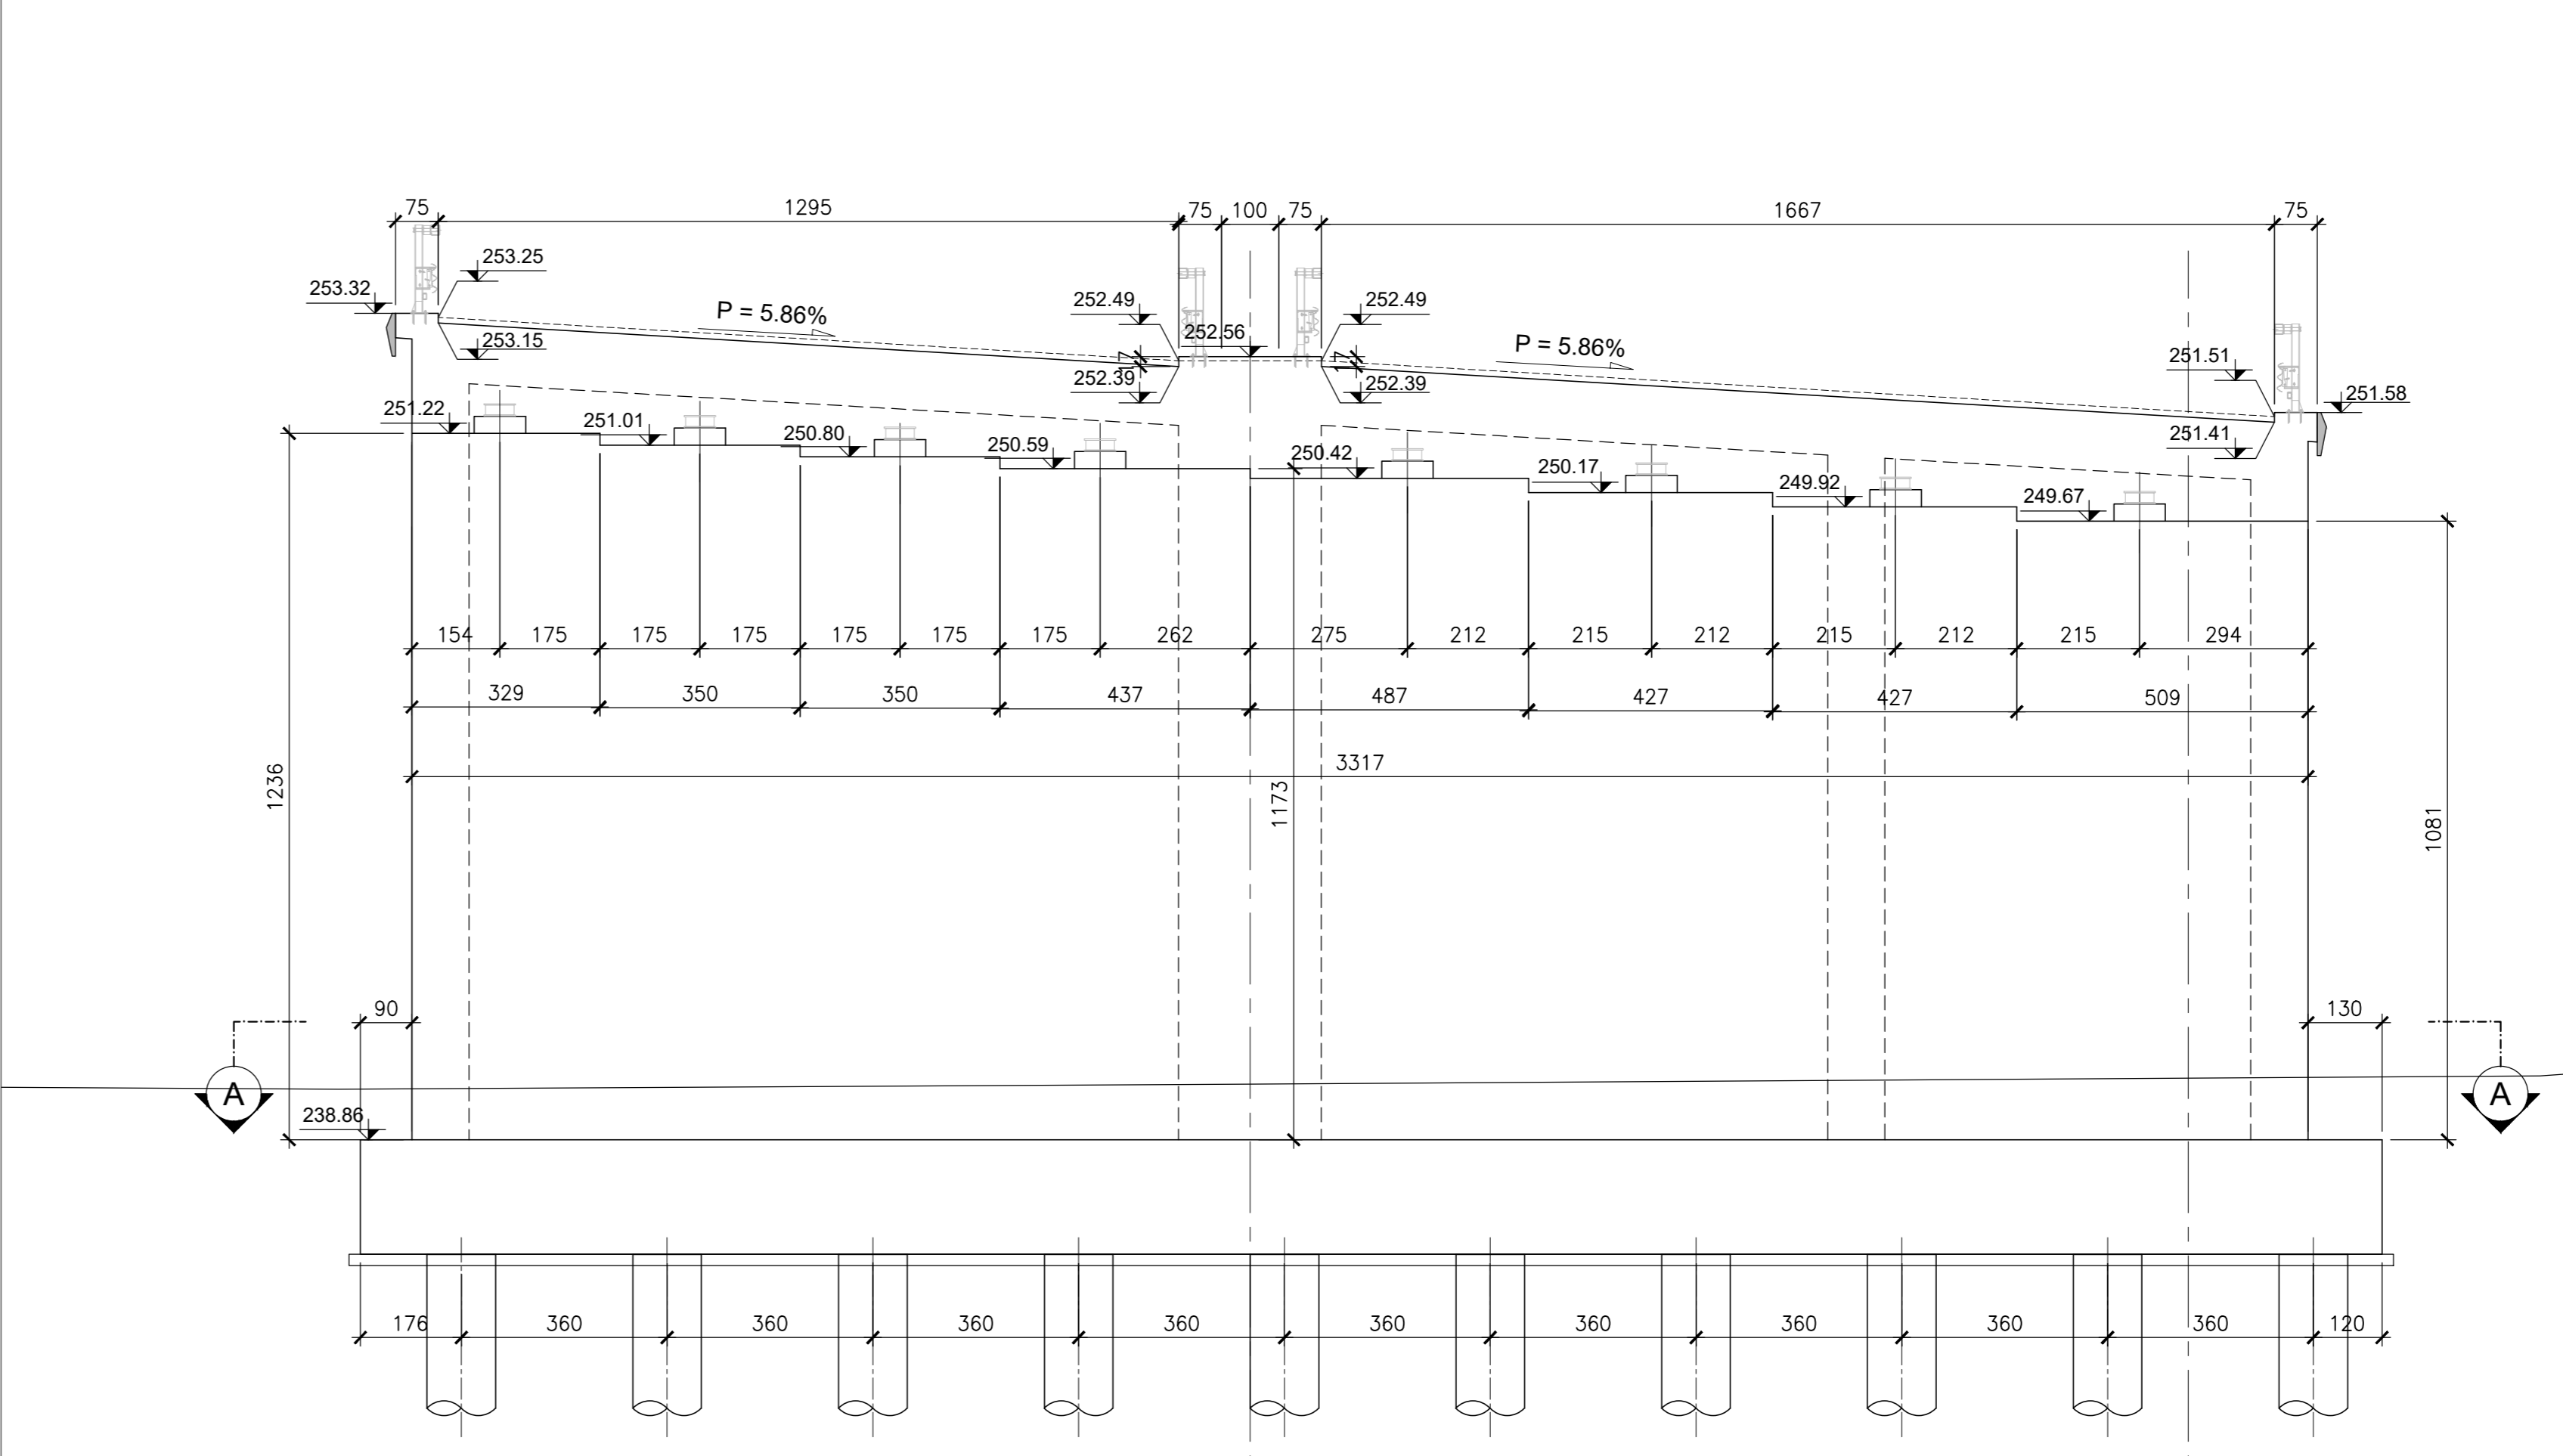


SEZIONE LONGITUDINALE D-D
SCALA 1:100

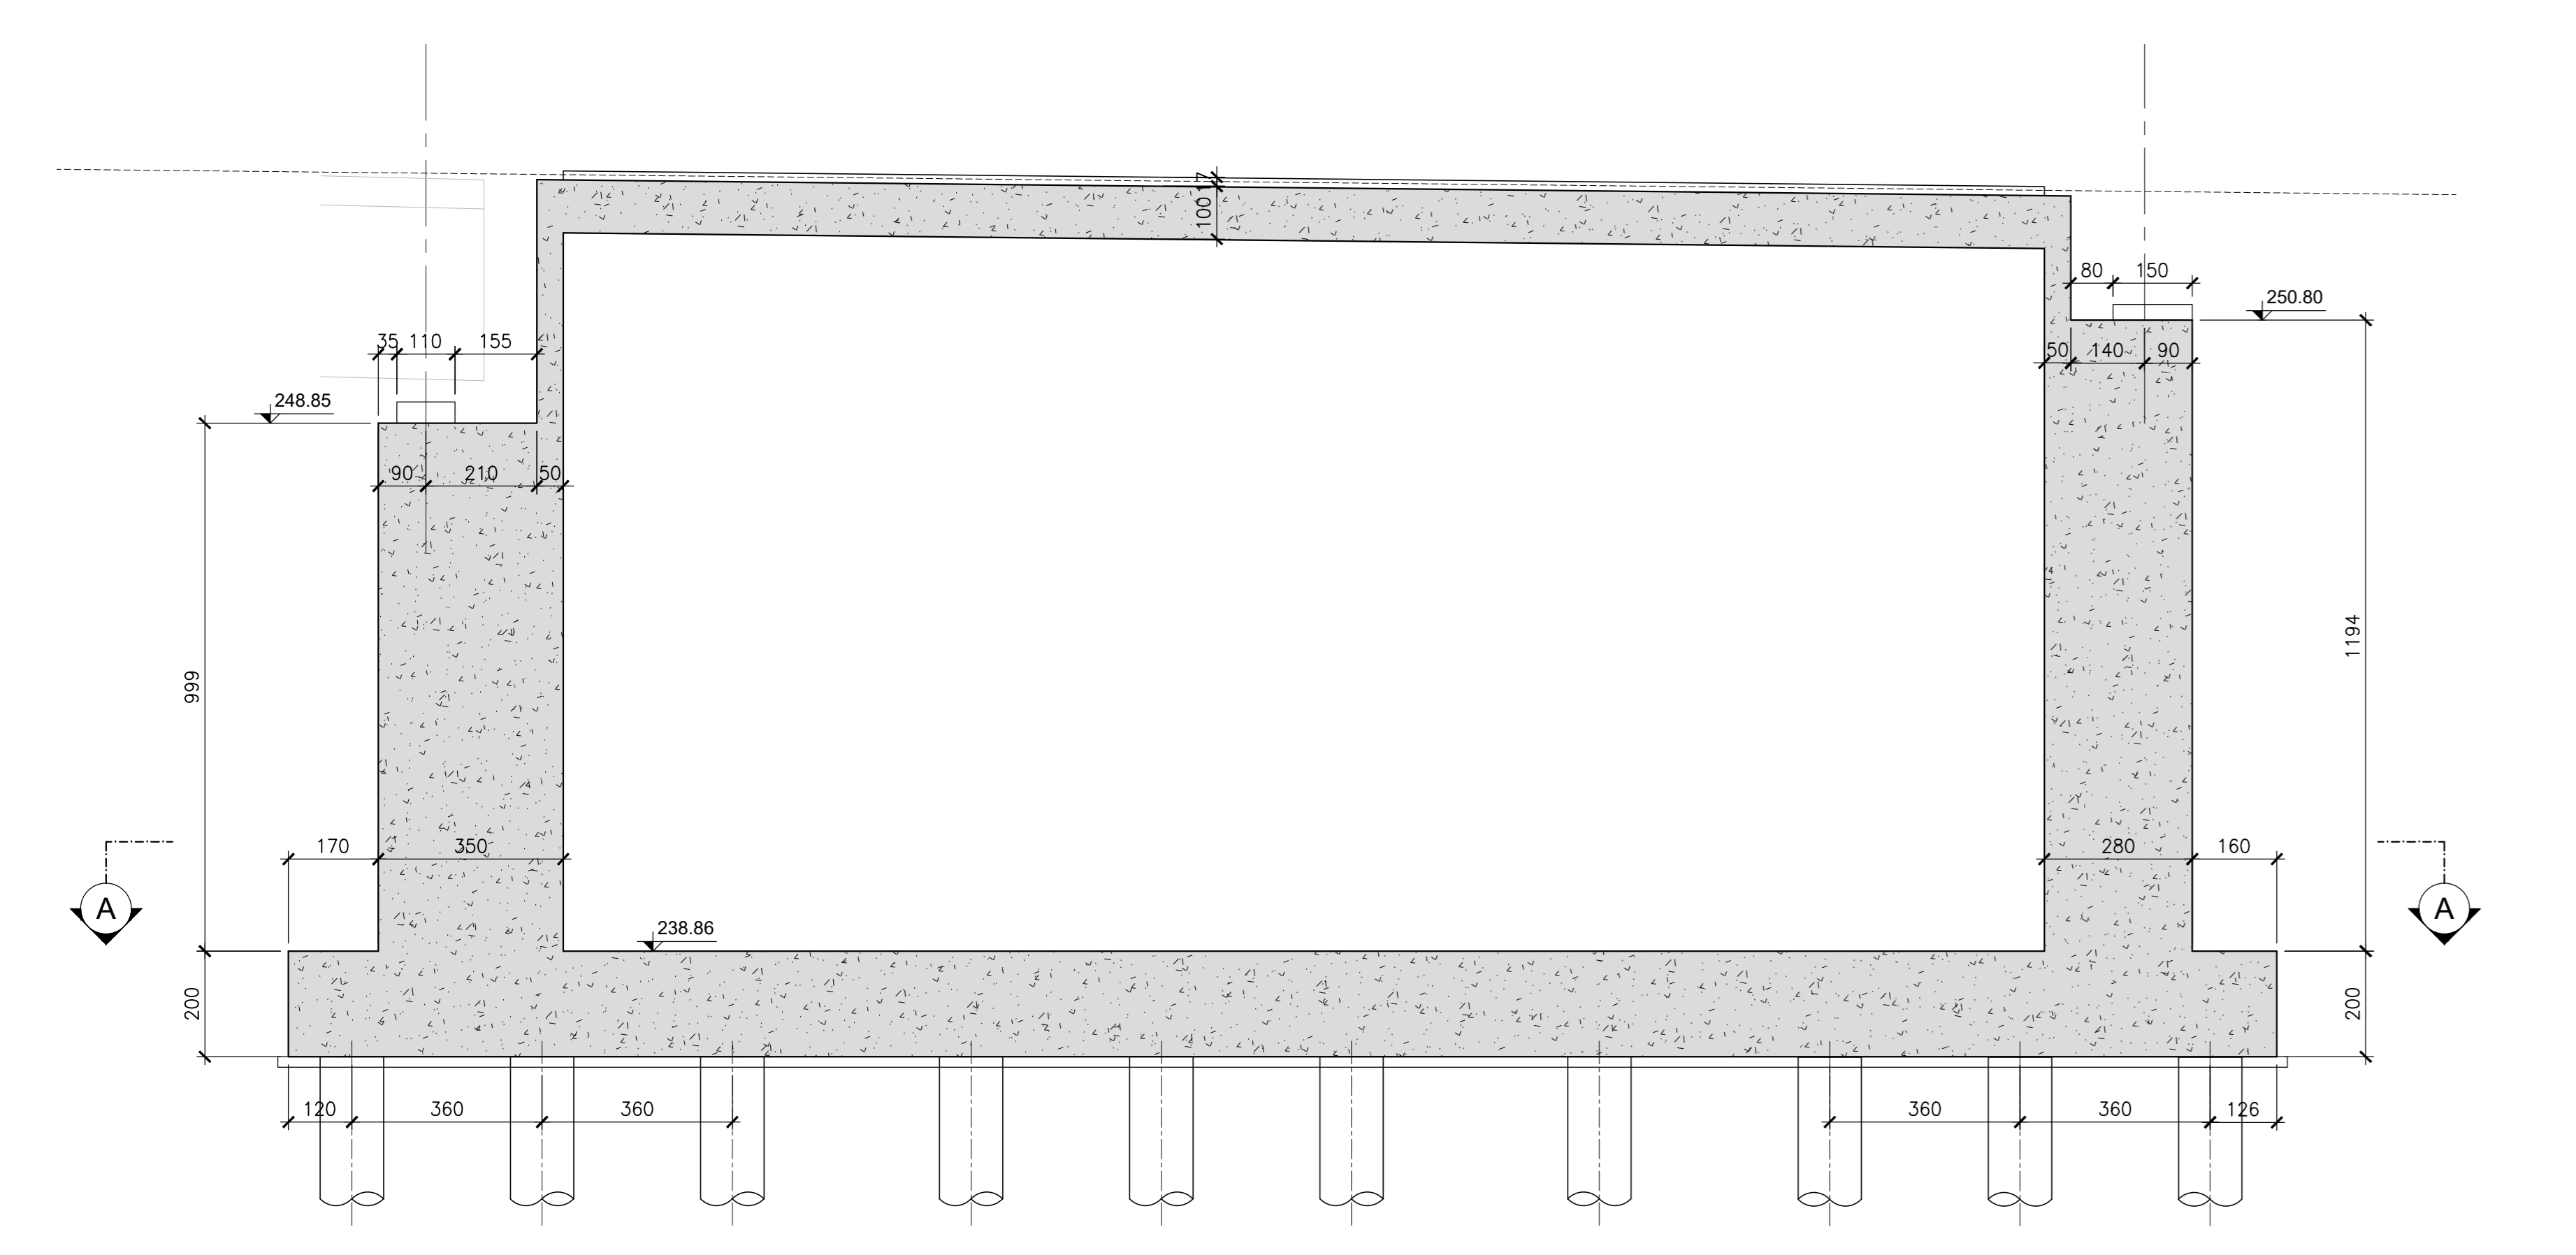


SEZIONE TRASVERSALE
SCALA 1:100

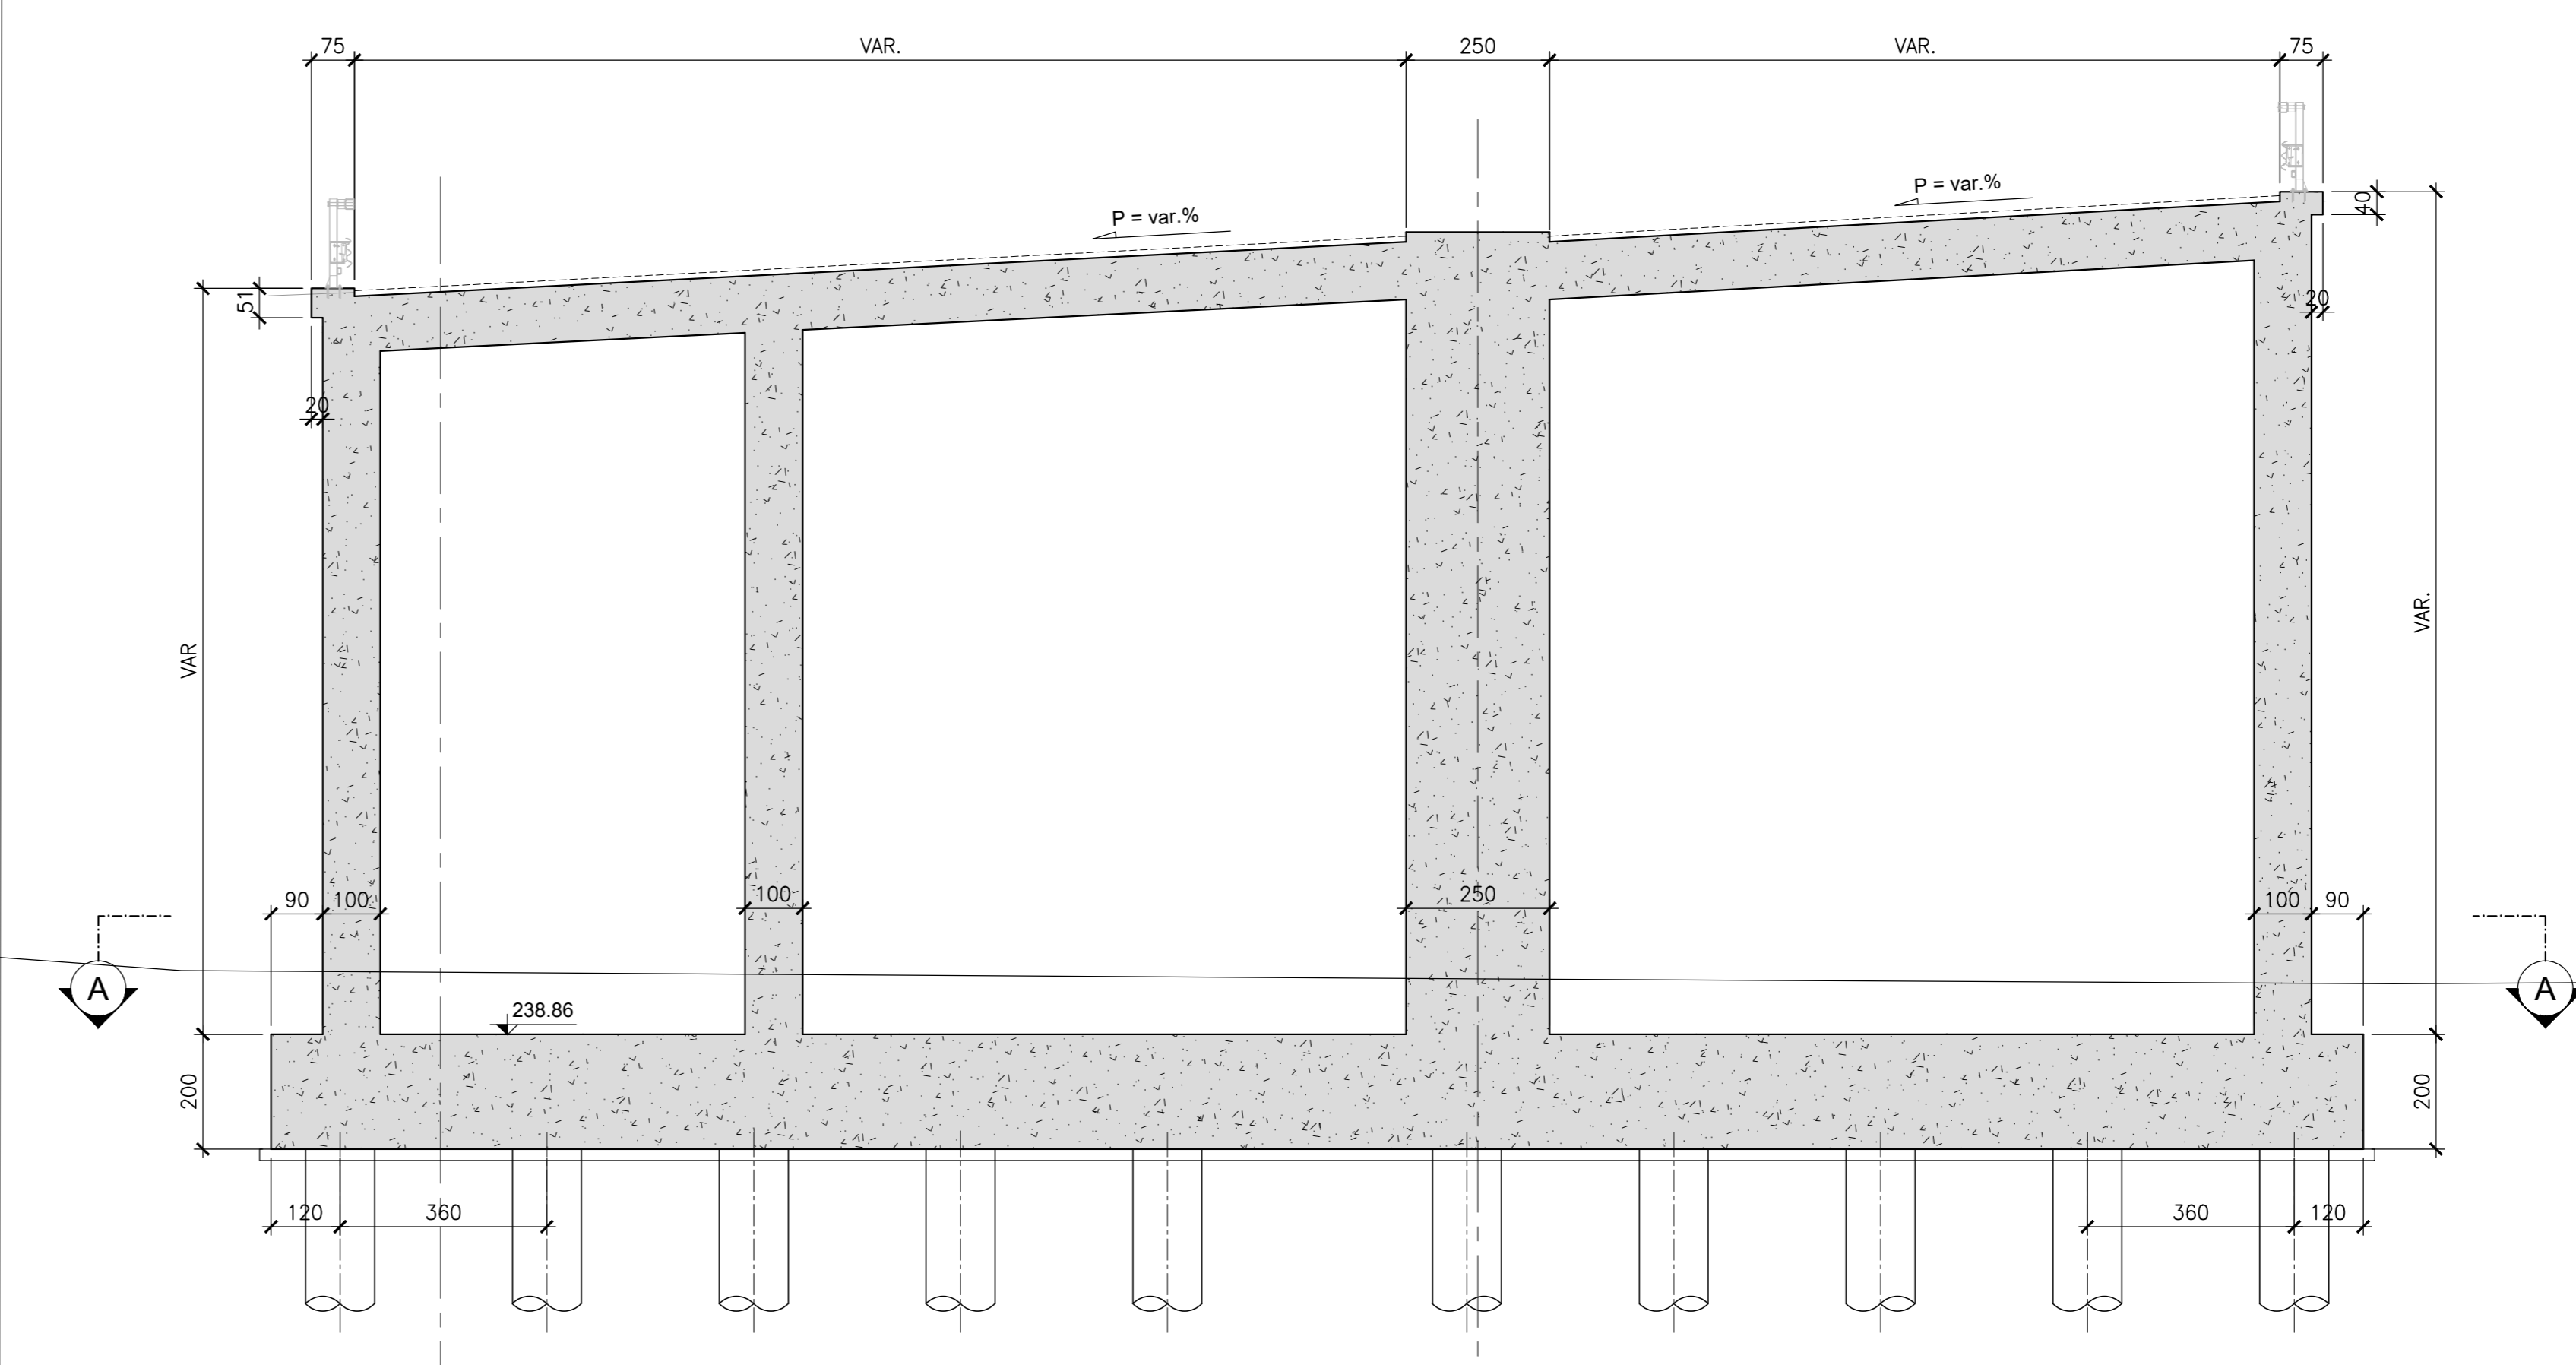

SEZIONE TRASVERSALE E-E (ASSE APPOGGIO)
SCALA 1:100

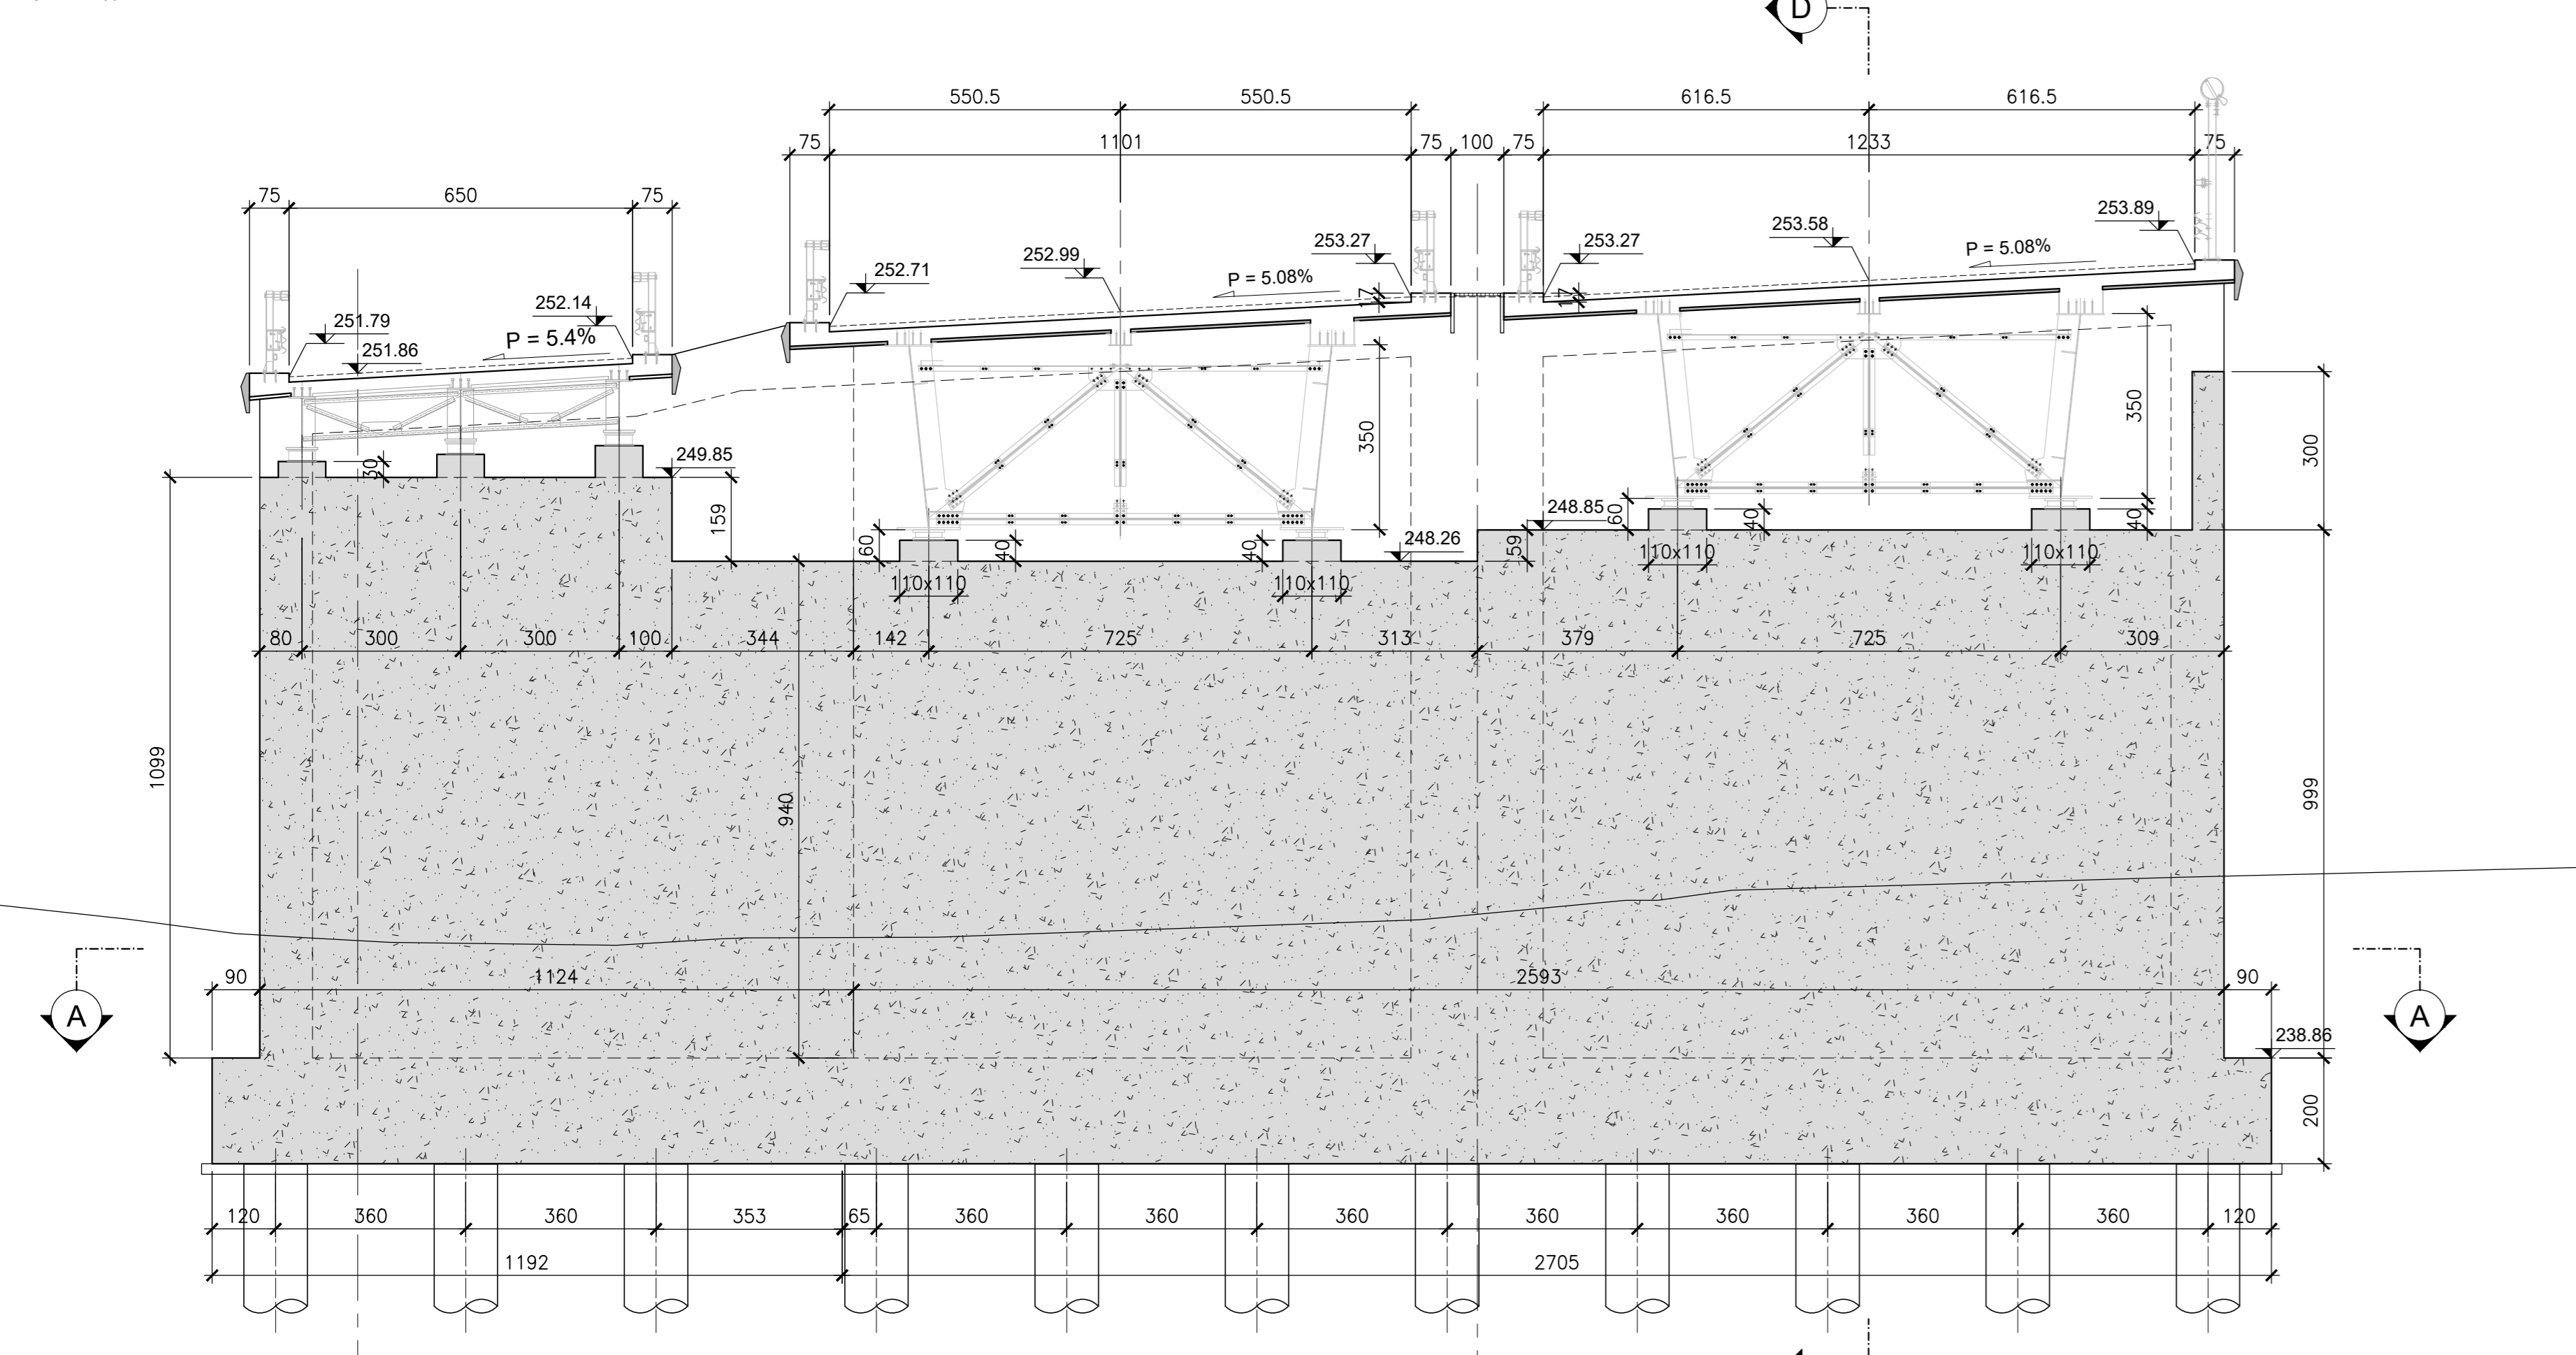

SEZIONE TRASVERSALE F-F (ASSE APPOGGIO)
SCALA 1:100

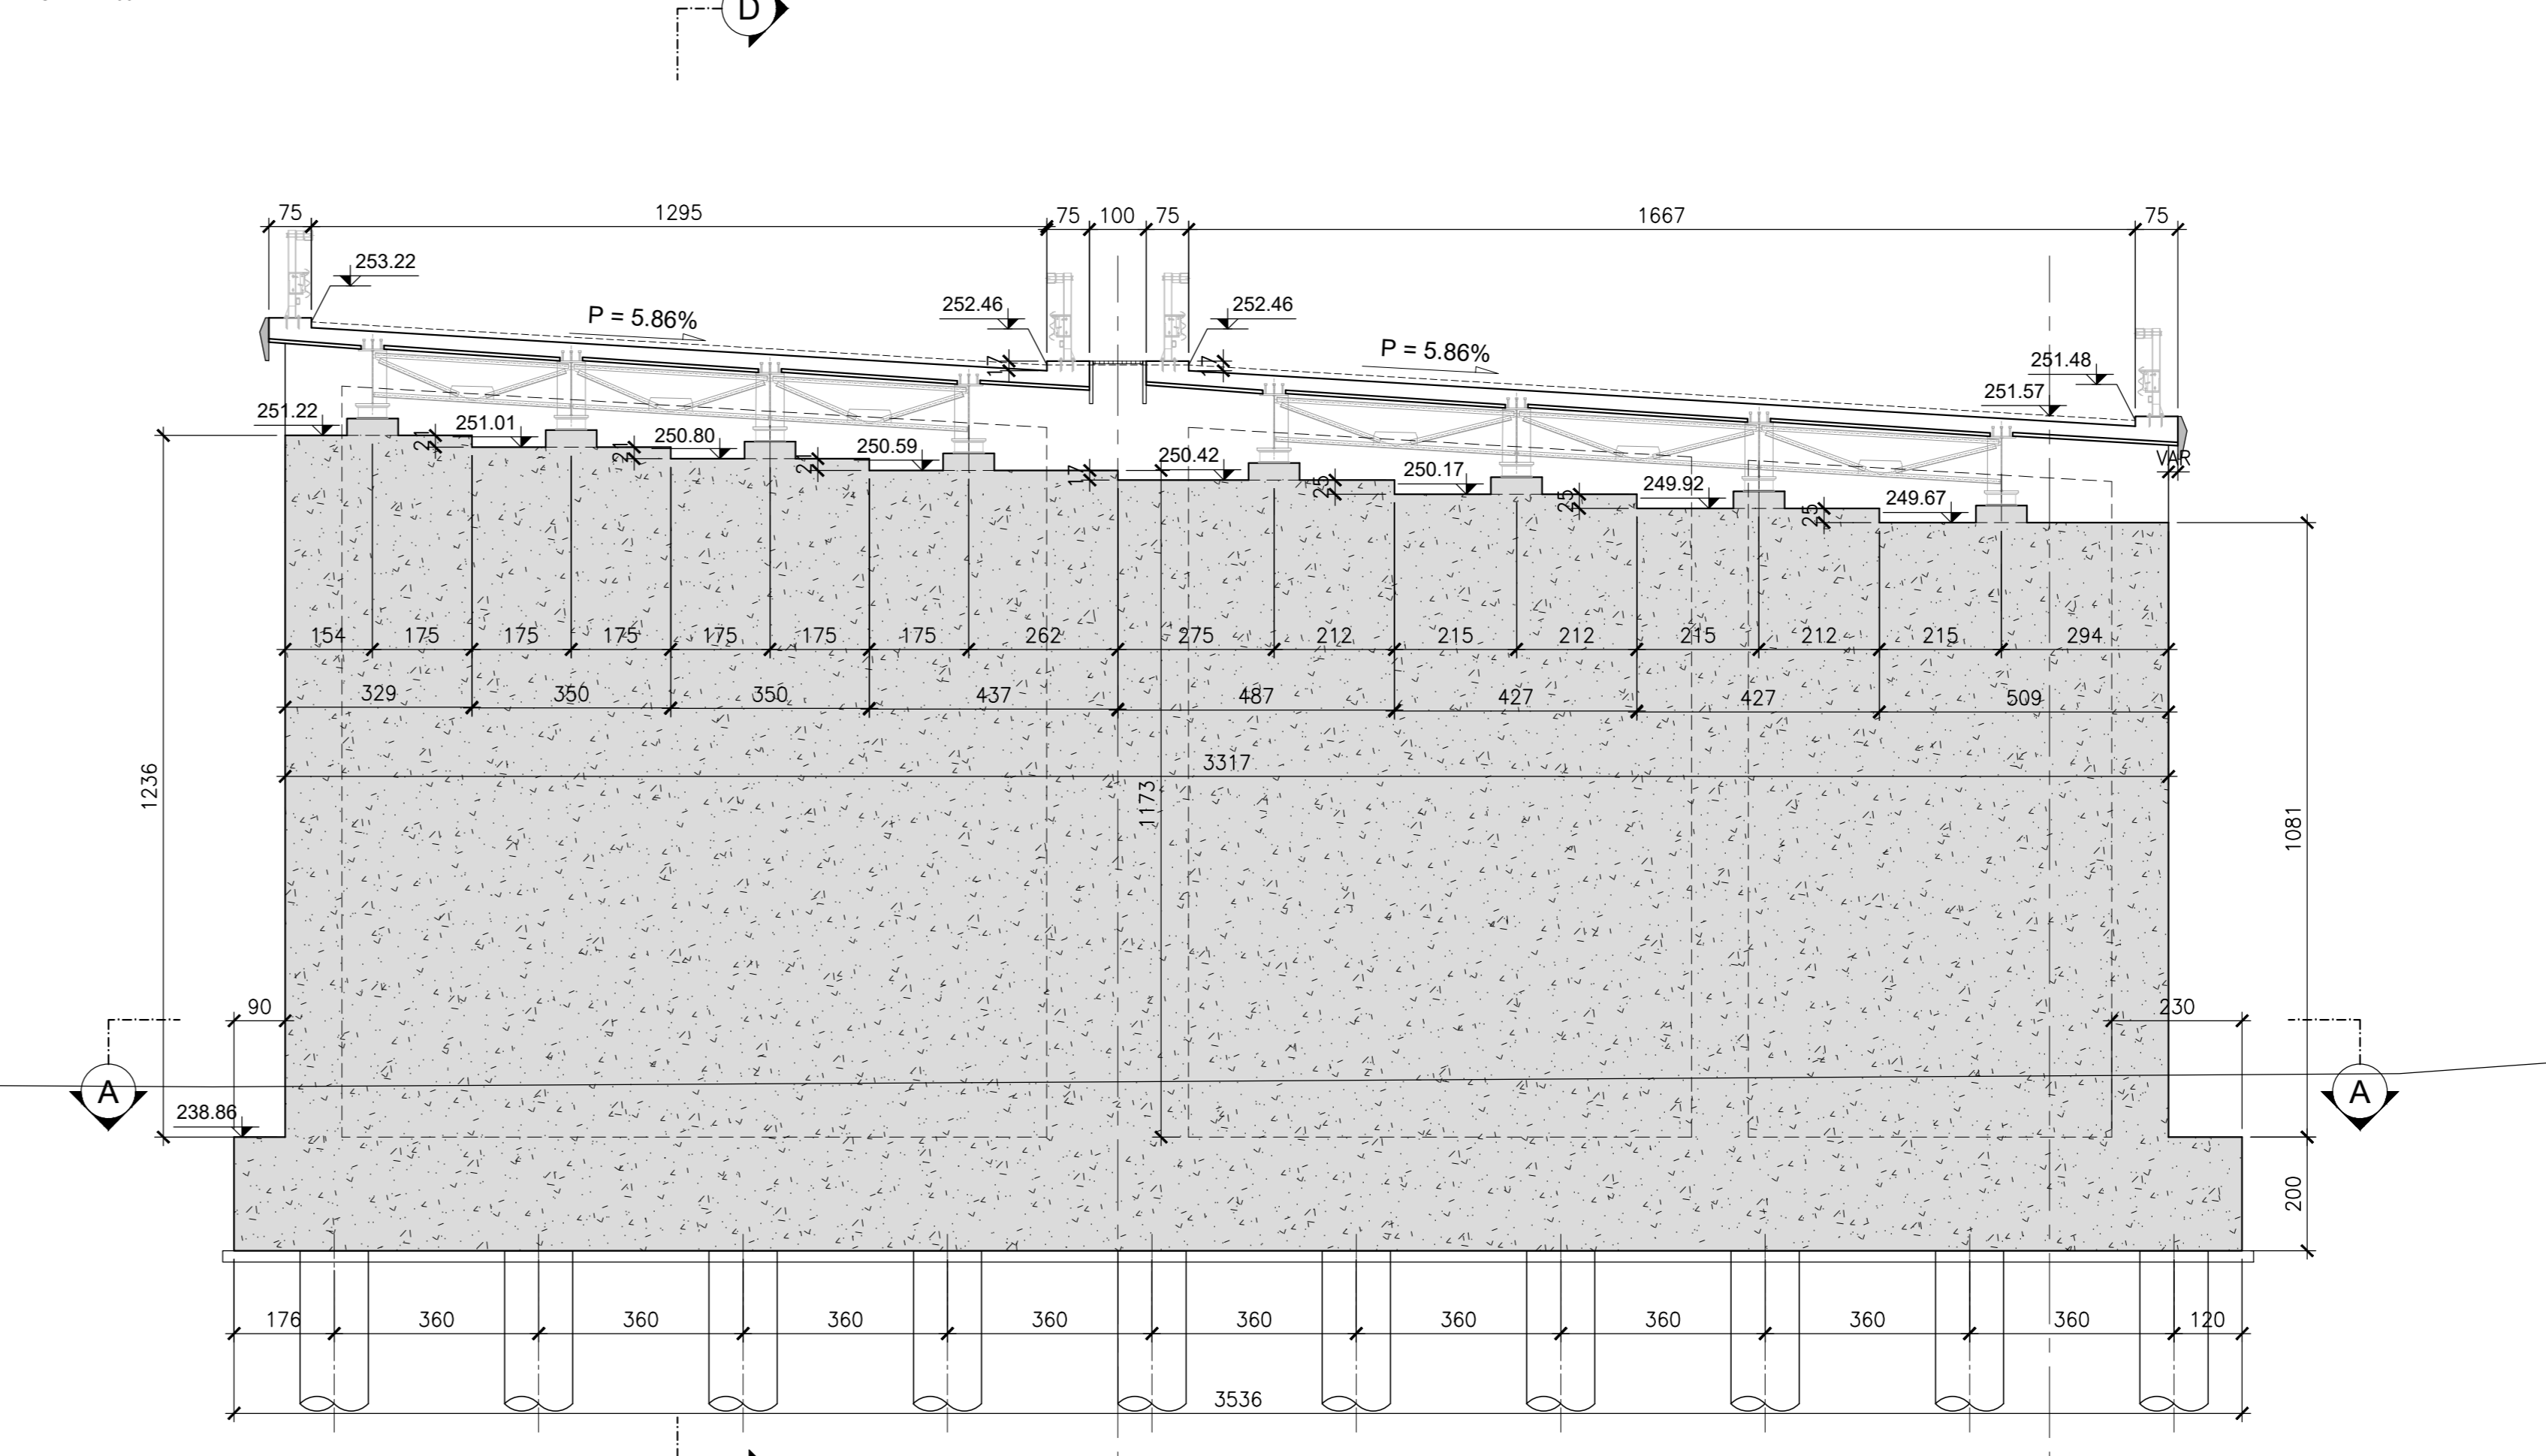

ANAS S.p.A.
Direzione Progettazione e Realizzazione Lavori

NUOVA S.S. 341 "GALLARATESE" - TRATTO DA SAMARATE A CONFINE
CON LA PROVINCIA DI NOVARA - TRATTO NORD

**STRALCIO FUNZIONALE DAL KM 6+500 (SVINCOLO S.S. 336 NORD)
AL KM 8+844 (SVINCOLO AUTOSTRADA A8)
"BRETTELLA DI GALLARATE"**

PROGETTO ESECUTIVO

STUDIO CORONA Ing. Renato Vanni Arch. Roberto Vanni	ING. RENATO DEL PRETE Ing. Valerio Del Prete Arch. Roberto Vanni	ECOPLAN Arch. Roberto Vanni Arch. Roberto Vanni	EG Arch. Roberto Vanni Arch. Roberto Vanni
UNING Ing. Renato Vanni Arch. Roberto Vanni	SETAC Ing. Renato Vanni Arch. Roberto Vanni	ARKE Ing. Renato Vanni Arch. Roberto Vanni	DOTI. GIORGIO GAMBINO Ing. Renato Vanni Arch. Roberto Vanni

VISTO IL RESPONSABILE DEL PROCEDIMENTO
RESPONSABILE DELLA PRESSIONE SPERIMENTALE
IL PROGETTISTA FIRMATARIO DELLA PRESTAZIONE
INGEGNERE
COORDINATORE DELLA SICUREZZA IN FASE DI PROGETTAZIONE

HA024

**OPERE D'ARTE MAGGIORI: VIADOTTI E PONTI
VIADOTTO BRETTELLA SS. 336 - A8 - ASSE PRINCIPALE
SPALLA B - CARPENTERIA
TAV. 2 DI 2**

CODICE PROGETTO	NOME FILE	REVISIONE	SCALA
PROGETTO	HA024_P00V01STRCP06_A.dwg	A	1:100
ELAB.	P00V101STRCP06		

REV.	DESCRIZIONE	DATA	REDAITTO	VERIFICATO	APPROVATO
A	EMMISSIONE	MARZO 2021	ING. RENATO VANNI	ING. VALERIO BIANCHI	ING. RENATO DEL PRETE