



SPALLA - SEZIONE ORIZZONTALE FONDAZIONE  
SCALA 1:100

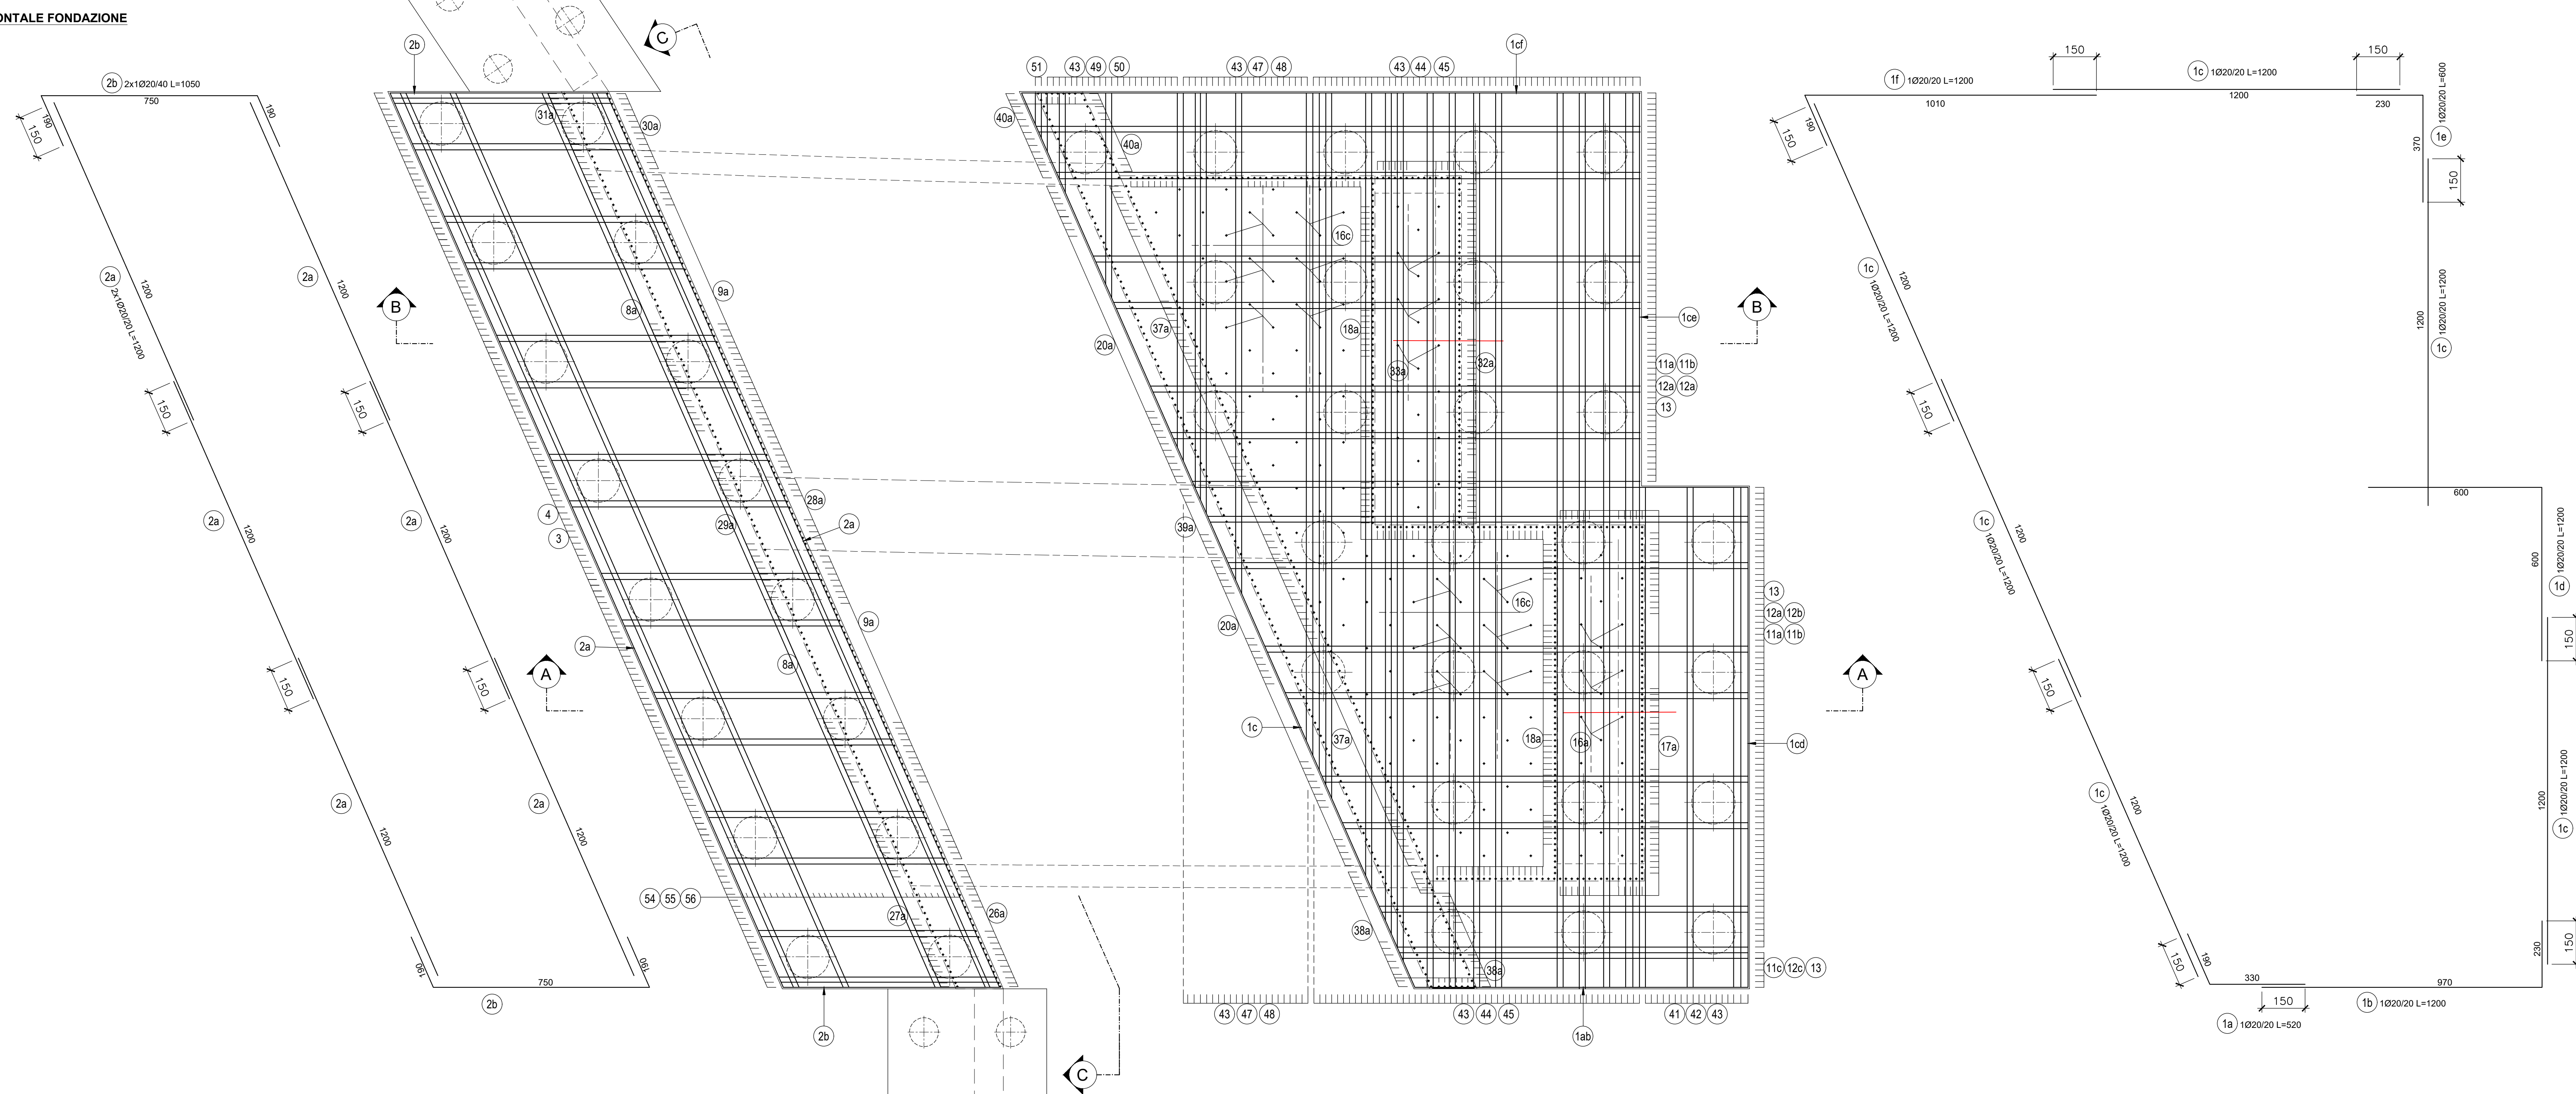

SPALLA - SEZIONE ORIZZONTALE ELEVAZIONE  
SCALA 1:100

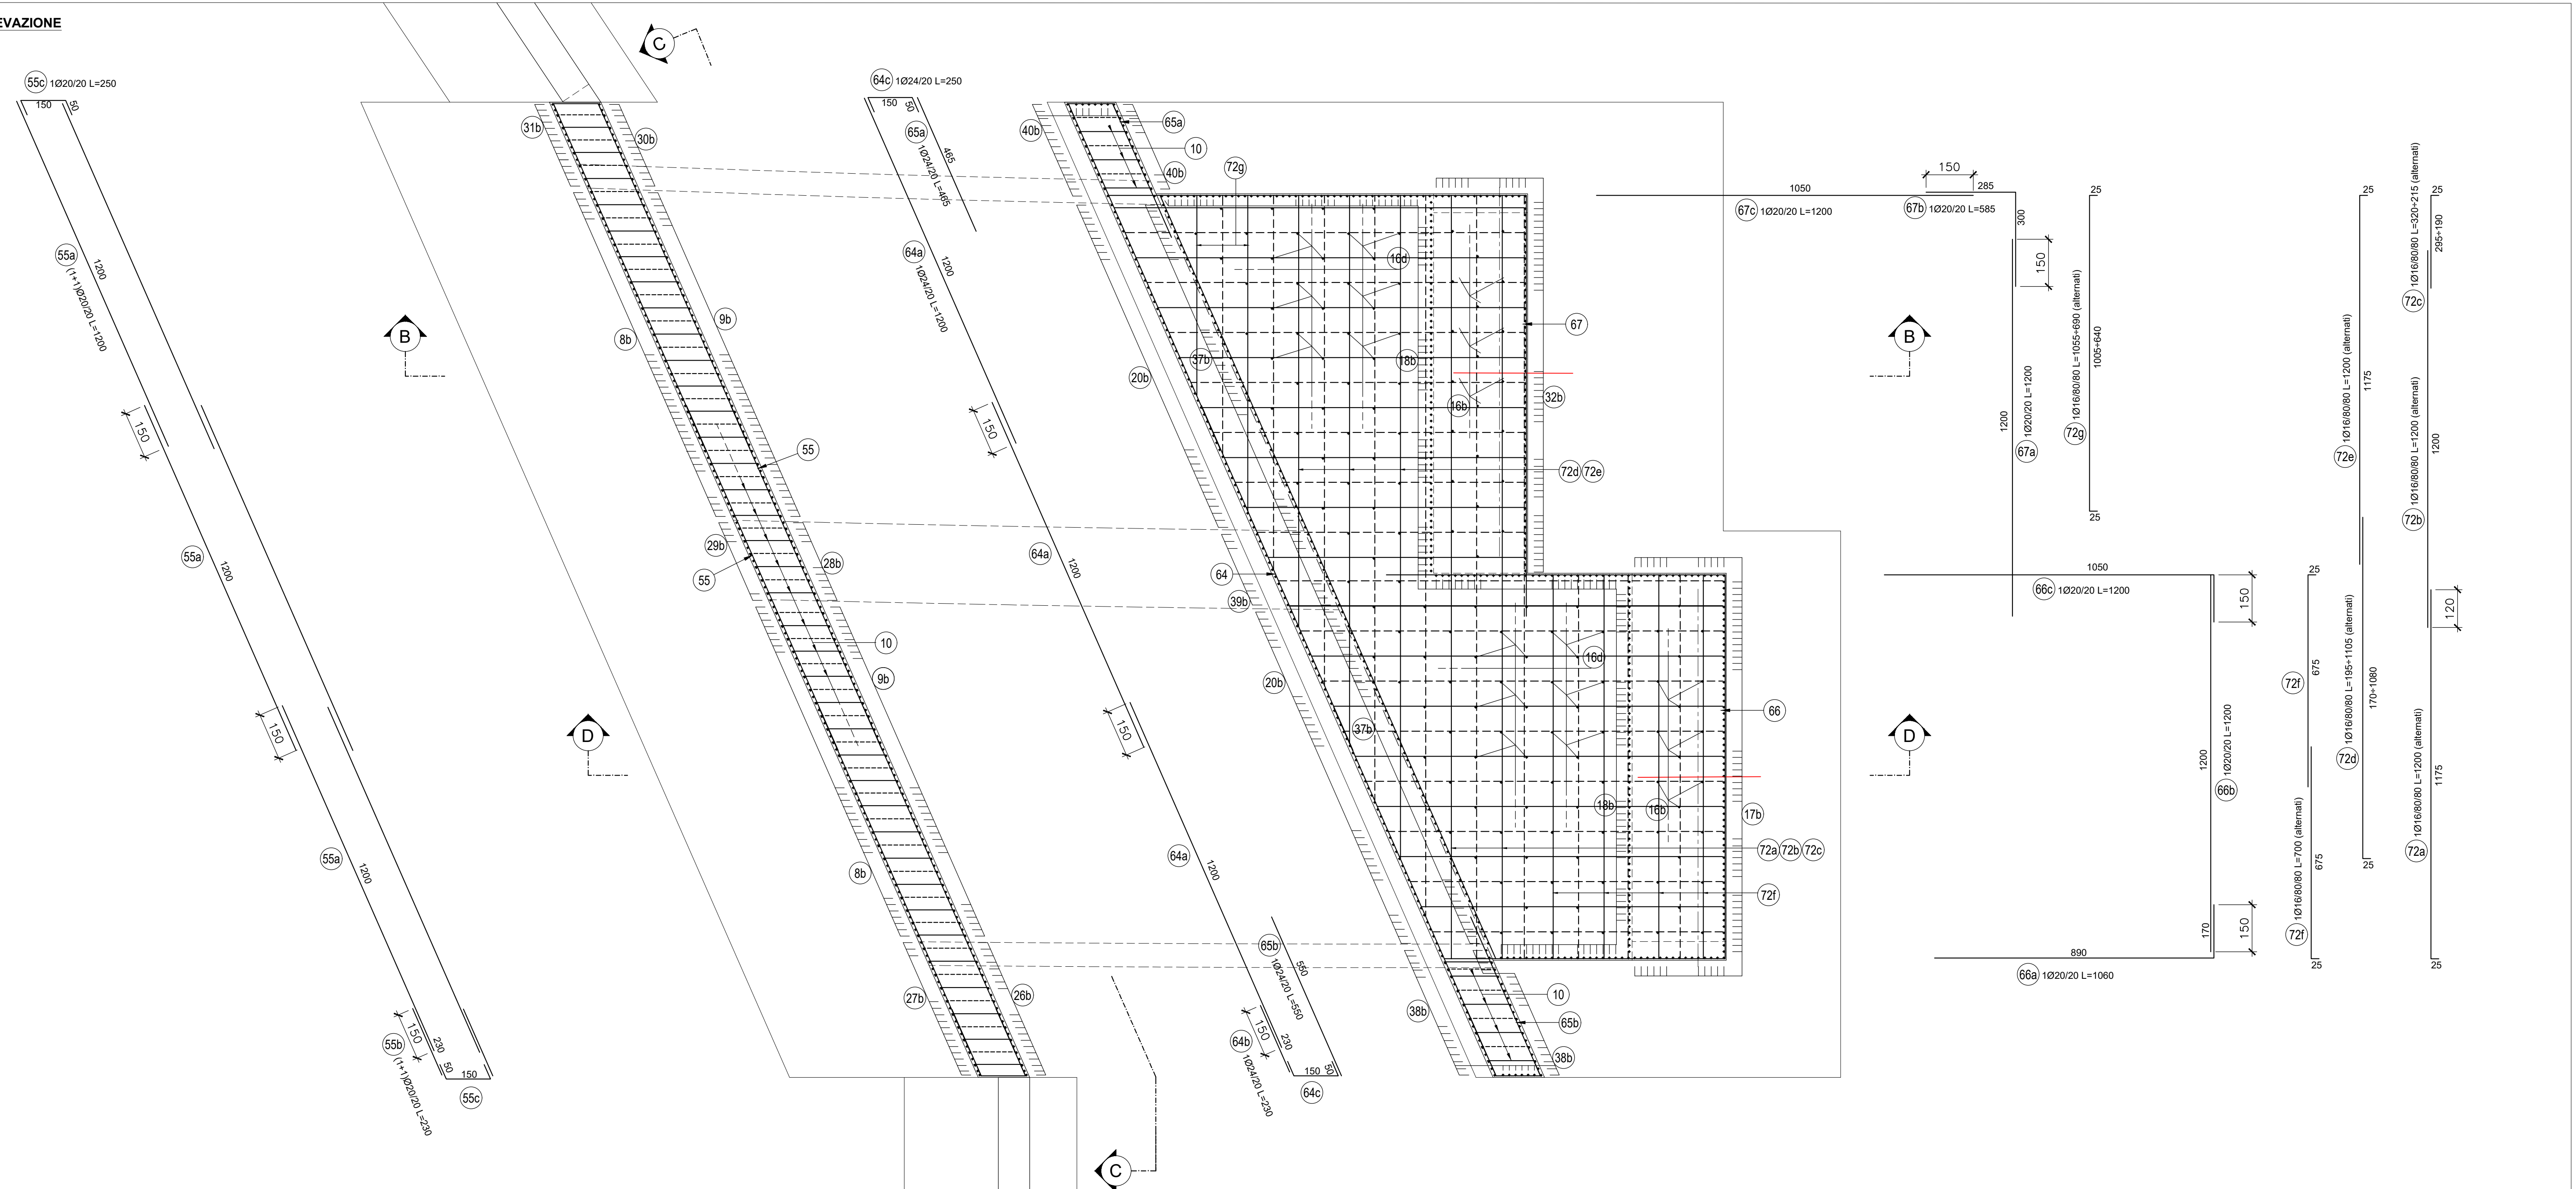

**ANAS S.p.A.**  
Direzione Progettazione e Realizzazione Lavori

NUOVA S.S. 341 "GALLARATESE" - TRATTO DA SAMARATE A CONFINE  
CON LA PROVINCIA DI NOVARA - TRATTO NORD

**STRALCIO FUNZIONALE DAL KM 6+500 (SVINCOLO S.S. 336 NORD)  
AL KM 8+844 (SVINCOLO AUTOSTRADA A8)  
"BRETTA DI GALLARATE"**

**PROGETTO ESECUTIVO**

<b>STUDIO CORONA</b> Ing. Renato Vanni Architetto	<b>UNING</b> Ing. Renato Vanni Architetto	<b>G.A.M.</b> Prof. Ing. Valerio Saverio Architetto	<b>ING. RENATO DEL PRETE</b> Ing. Renato Del Prete Ingegnere	<b>ECOPLAN</b> Arch. Nicoletta Fattori Architetto	<b>EG</b> Ing. Gabriele Scavini Ingegnere
<b>COMITATO UNING</b> Ing. Renato Vanni Architetto	<b>SETAC</b> Prof. Ing. Luigi Mariani Architetto	<b>ARKE</b> Ing. Giuseppe Agostini Architetto	<b>ING. RENATO DEL PRETE</b> Ing. Renato Del Prete Ingegnere	

VISTO IL RESPONSABILE DEL PROCEDIMENTO

RESPONSABILE INTEGRAZIONE DELLE PREVISIONI SPECIALISTICHE

IL PROGETTISTA FIRMATARIO DELLA PRESTAZIONE

INGEGNERE

COORDINATORE DELLA SICUREZZA IN FASE DI PROGETTAZIONE

ING. RENATO DEL PRETE

**HA027**

**OPERE D'ARTE MAGGIORI: VIADOTTI E PONTI**  
VIADOTTO BRETTA SS. 336 - A8 - ASSE PRINCIPALE  
SPALLA A - ARMATURA  
TAV. 1 DI 5

CODICE PROGETTO	NOME FILE	REVISIONE	SCALA
HA027_P00V01STRAR01_A.dwg		A	1:100
PROGETTO	LIV. PROJ.	N. PROJ.	
M1533	E	1801	
CODICE ELAB.	CODICE PROJ.	CODICE STR.	CODICE AR.
P00V101	STR	AR	01

C				
A	EMMISSIONE	MARZO 2021	ING. RENATO VIANI	ING. VALERIO SCAVINI
B				
REV.	DESCRIZIONE	DATA	REDATTO	VERIFICATO
				APPROVATO