


SEZIONE LONGITUDINALE B-B (CARREGGIATA NORD)  
SCALA 1:100

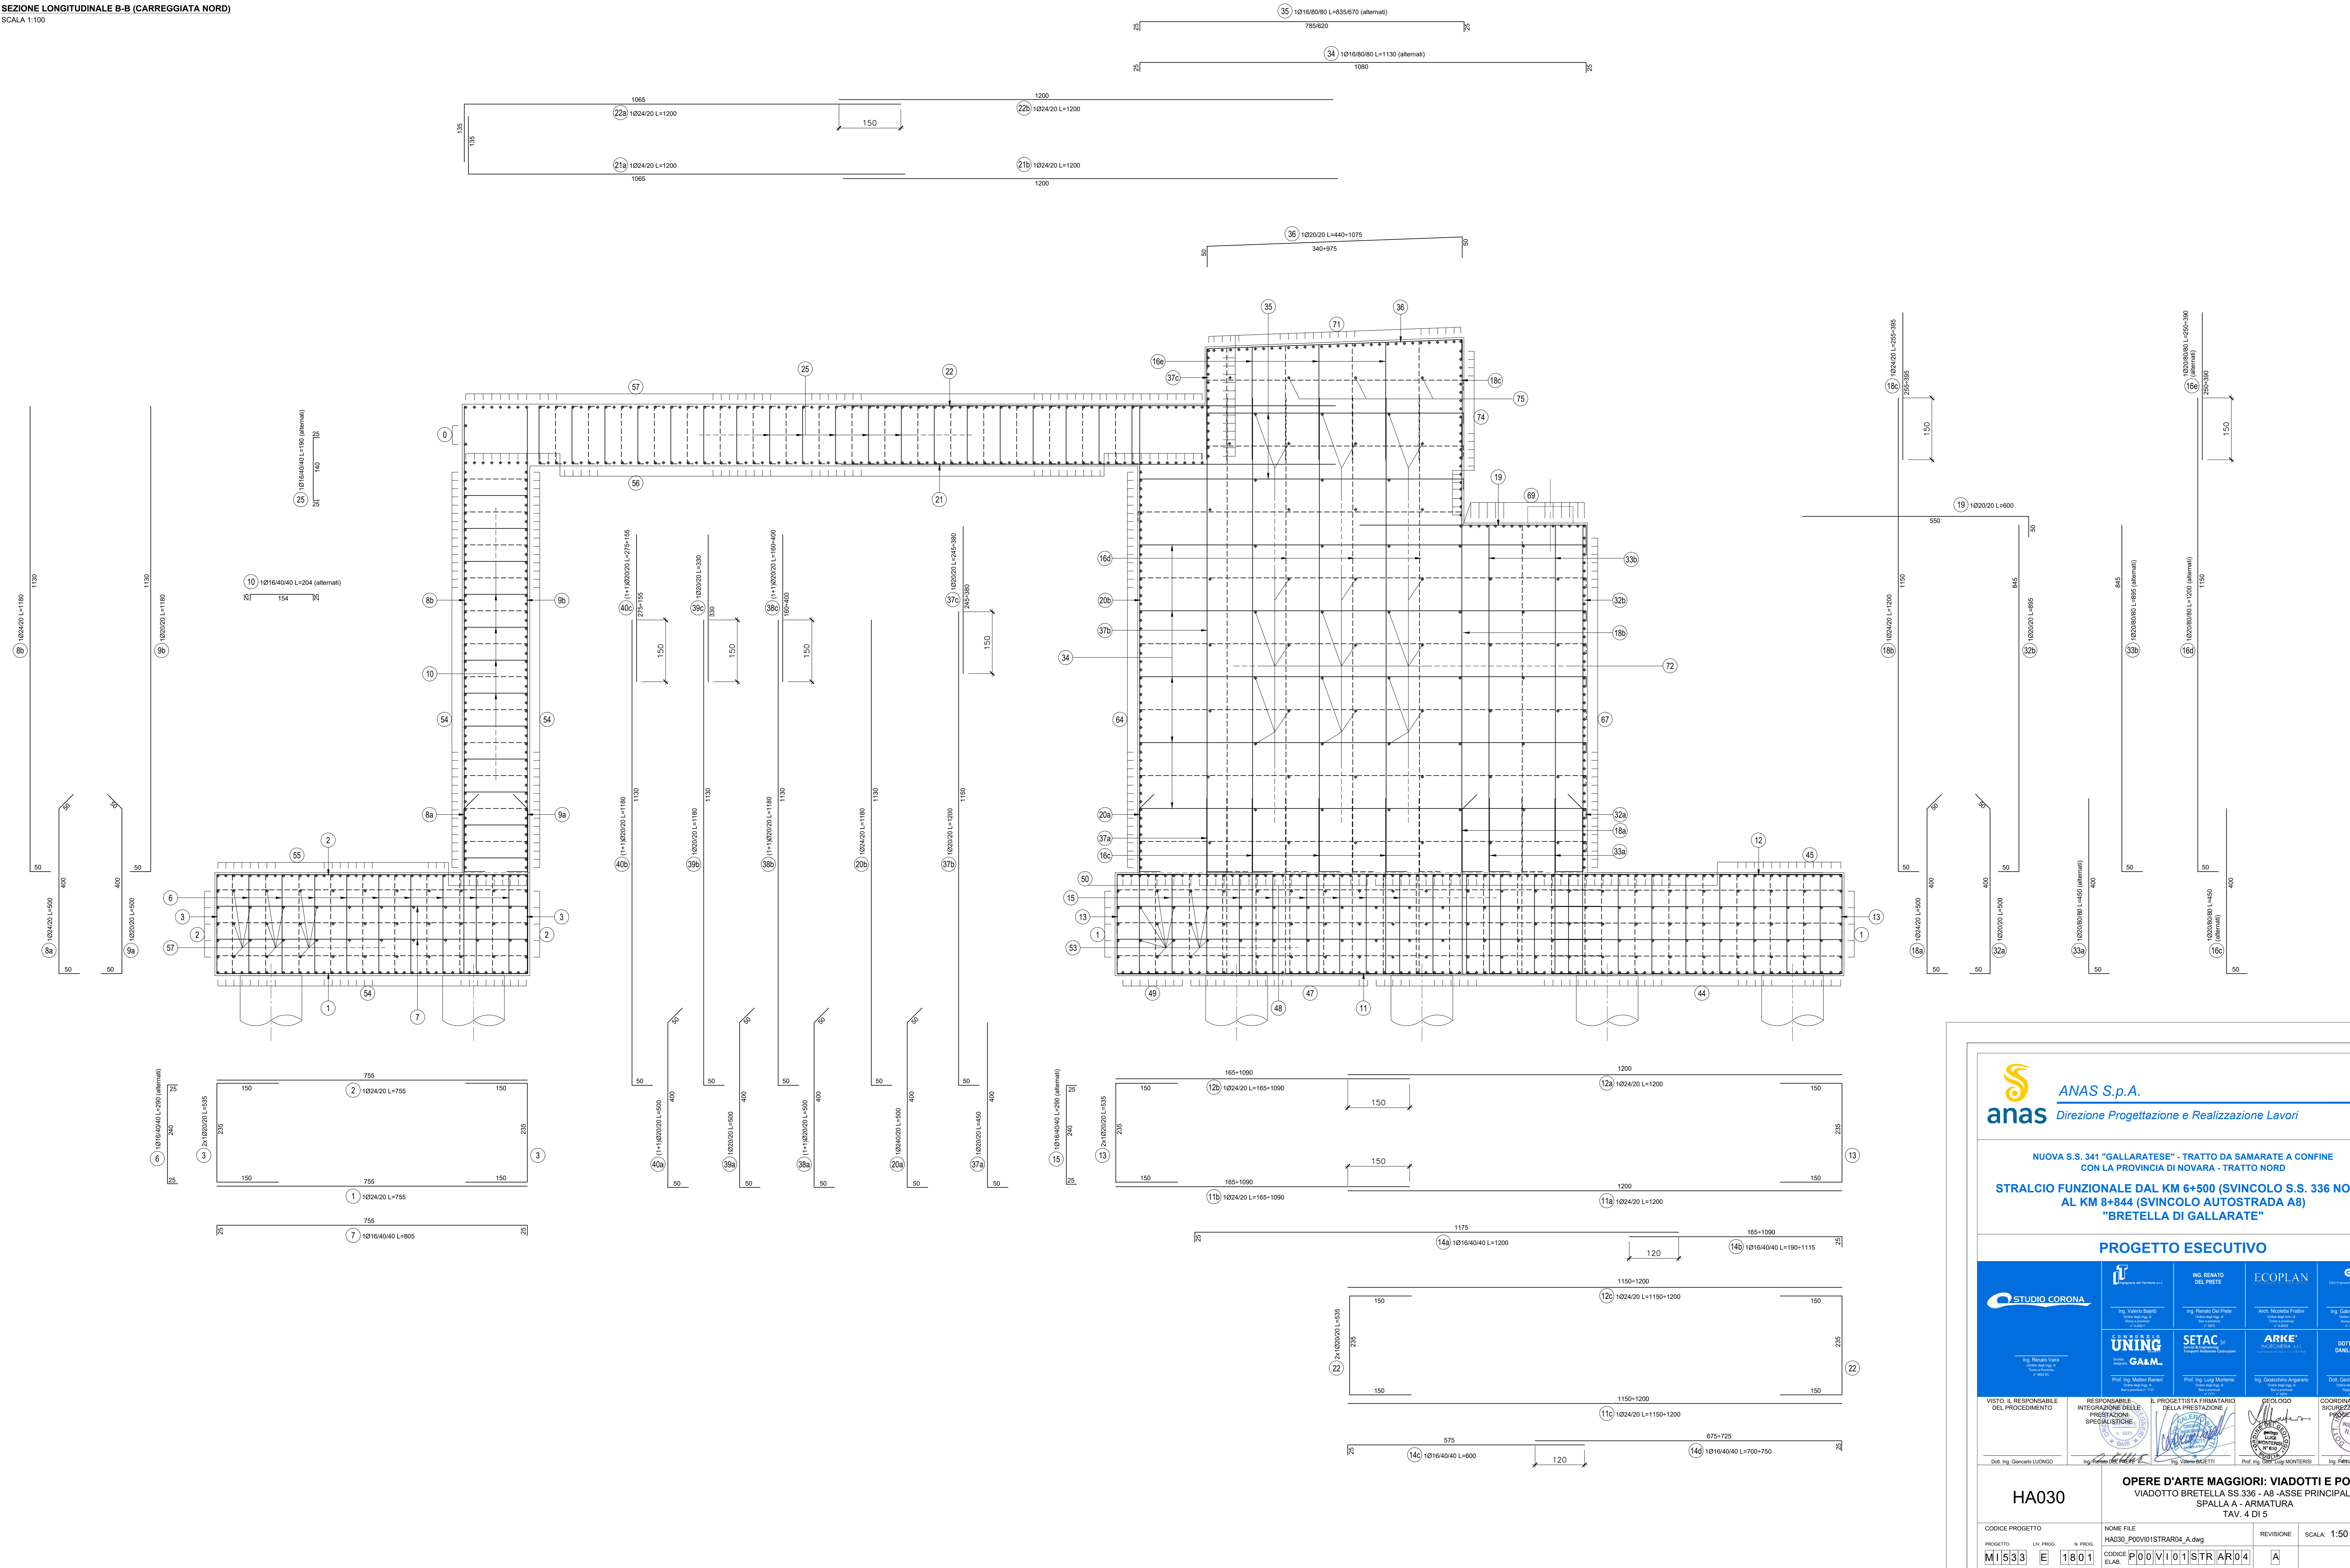

NUOVA S.S. 341 "GALLARATESE" - TRATTO DA SAMARATE A CONFINE  
CON LA PROVINCIA DI NOVARA - TRATTO NORD  
**STRALCIO FUNZIONALE DAL KM 6+500 (SVINCOLO S.S. 336 NORD)  
AL KM 8+844 (SVINCOLO AUTOSTRADA A8)  
"BRETTELLA DI GALLARATE"**

PROGETTO ESECUTIVO

|   |   |   |                                       |
|---|---|---|---------------------------------------|

VISTO IL RESPONSABILE DEL PROCEDIMENTO  
RESPONSABILE DELL'INTEGRAZIONE DELLA PROGETTAZIONE SPECIALISTICA  
IL PROGETTISTA FIRMATARIO DELLA PRESTAZIONE  
GEOLOGO  
COORDINATORE DELLA SICUREZZA IN FASE DI PROGETTAZIONE

**HA030**  
**OPERE D'ARTE MAGGIORI: VIADOTTI E PONTI**  
**VIADOTTO BRETTELLA SS. 336 - A8 - ASSE PRINCIPALE**  
**SPALLA A - ARMATURA**  
TAV. 4 DI 5

|                           |               |           |       |
|---------------------------|---------------|-----------|-------|
| CODICE PROGETTO           | NOME FILE     | REVISIONE | SCALA |
| HA030_P00V01STRAR04_A.dwg |               | A         | 1:50  |
| PROGETTO                  | LIV. PROJ.    | N. PROJ.  |       |
| M1533                     | E             | 1801      |       |
| CODICE ELAB.              | P00V01STRAR04 |           |       |

|      |             |            |                       |                           |
|------|-------------|------------|-----------------------|---------------------------|
| C    |             |            |                       |                           |
| B    |             |            |                       |                           |
| A    | EMISSIONE   | MARZO 2021 | ING. RENATO DEL PRETE | ING. VALERIO DAMO & SULLO |
| REV. | DESCRIZIONE | DATA       | REDAITTO              | VERIFICATO                |
|      |             |            |                       | APPROVATO                 |