




PARTICOLARE 01

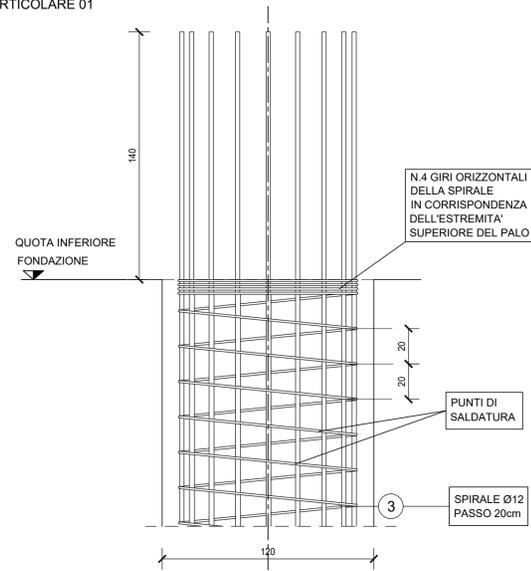


SEZIONE A1-A1

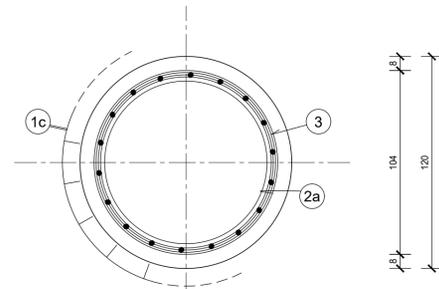


SEZIONE A-A

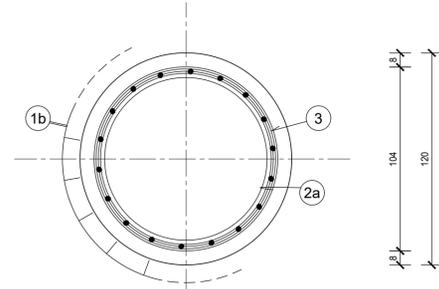


SEZIONE B-B

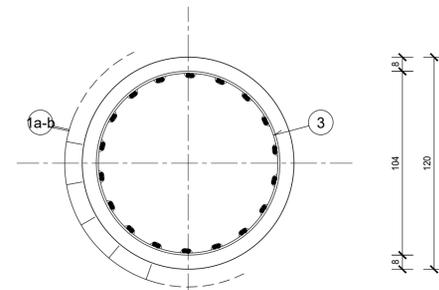


SEZIONE C-C

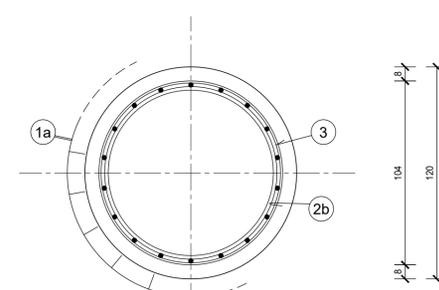




- 2a ANELLO Ø24/200 L=343
DIAMETRO ESTERNO Ø968mm
- 2b ANELLO Ø20/200 L=345
DIAMETRO ESTERNO Ø976mm

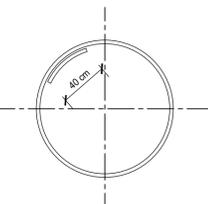

PARTICOLARE 02

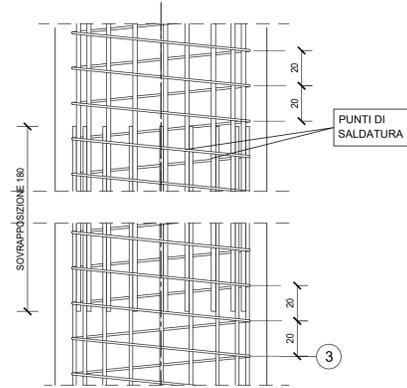

PARTICOLARE 03

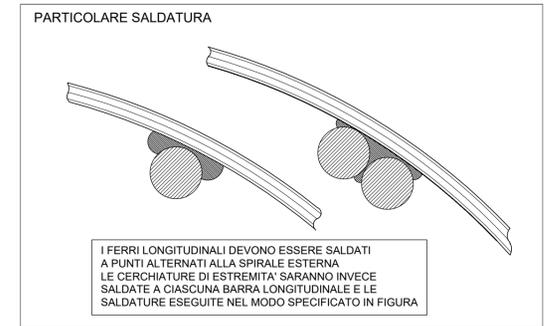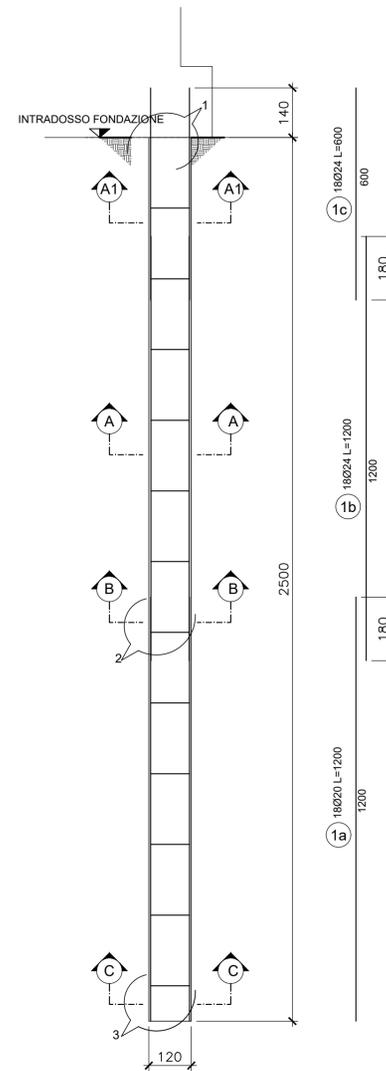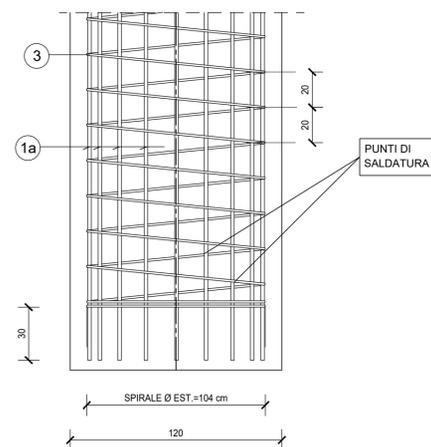

NUOVA S.S. 341 "GALLARATESE" - TRATTO DA SAMARATE A CONFINE
CON LA PROVINCIA DI NOVARA - TRATTO NORD
**STRALCIO FUNZIONALE DAL KM 6+500 (SVINCOLO S.S. 336 NORD)
AL KM 8+844 (SVINCOLO AUTOSTRADA A8)
"BRETTELLA DI GALLARATE"**

PROGETTO ESECUTIVO

STUDIO CORONA Ing. Renato Vaira Cofa Ing. Reg. di Torino e Provincia P. 4843/01	UNING CONSOBIO Ing. Renato Baietti Cofa Ing. Reg. di Torino e Provincia P. A. 202/11	SETAC srl Società Unipersonale Trasporti Ambiente Costruzioni Prof. Ing. Luigi Monterisi Cofa Ing. Reg. di Bari e provincia P. 1137	ARKE INGEGNERIA s.r.l. Ing. Giacchino Angerano Cofa Ing. Reg. di Bari e provincia P. 570	DOTT. GEOL. DANILLO GALLO Dott. Geol. Danilo Gallo Cofa Ing. Reg. di Bari e provincia P. 250
VISTO: IL RESPONSABILE DEL PROCEDIMENTO Dott. Ing. Giancarlo LUONGO	RESPONSABILE INTEGRAZIONE DELLE PRESTAZIONI SPECIALISTICHE Ing. Valerio Bajetti	IL PROGETTISTA FIRMATARIO DELLA PRESTAZIONE Ing. Valerio BAJETTI	GEOLOGO Prof. Ing. Geol. Luigi MONTERISI	COORDINATORE DELLA SICUREZZA IN FASE DI PROGETTAZIONE Ing. Fabrizio BAJETTI

HA050

OPERE D'ARTE MAGGIORI: VIADOTTI E PONTI
VIADOTTO BRETTELLA SS.336 - A8 -ASSE PRINCIPALE
CARPENTERIA E ARMATURA PALI SPALLA B

CODICE PROGETTO	NOME FILE	REVISIONE	SCALA:
HA050_P00V101STRCA06_A.dwg	HA050_P00V101STRCA06_A.dwg	A	1:20 1:100
PROGETTO	LIV. PROG.	N. PROG.	
M1533	E	1801	
CODICE ELAB.			
P00V101STRCA06			
C			
B			
A	EMISSIONE	MARZO 2021	ING. RENATO VAIRA ING. VALERIO BAJETTI ING. RENATO DEL PRETE
REV.	DESCRIZIONE	DATA	REDATTO VERIFICATO APPROVATO