




PROSPETTO LONGITUDINALE
SCALA 1:200

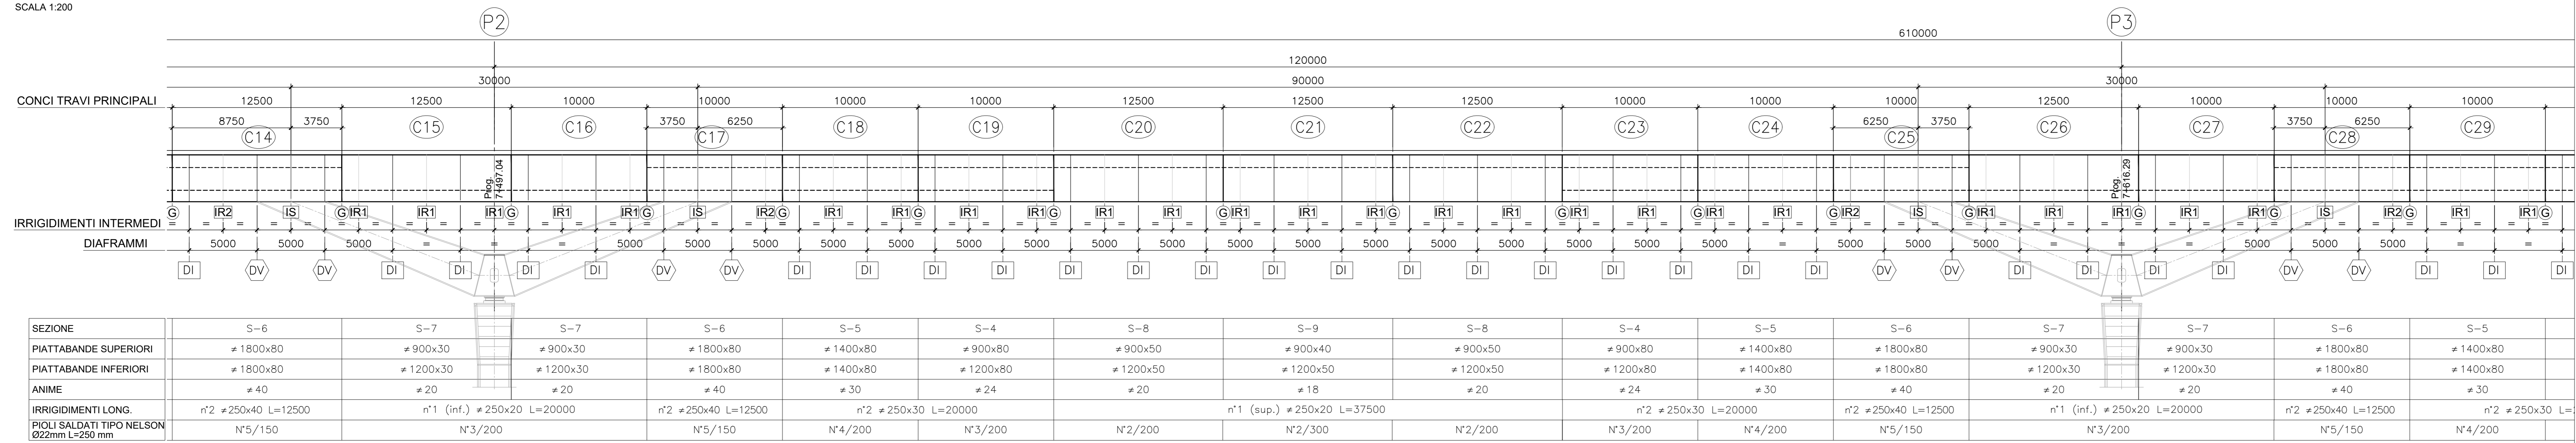


SCHEMA CONVENZIONALE (RETTIFICATO) PIANO INFERIORE
SCALA 1:200

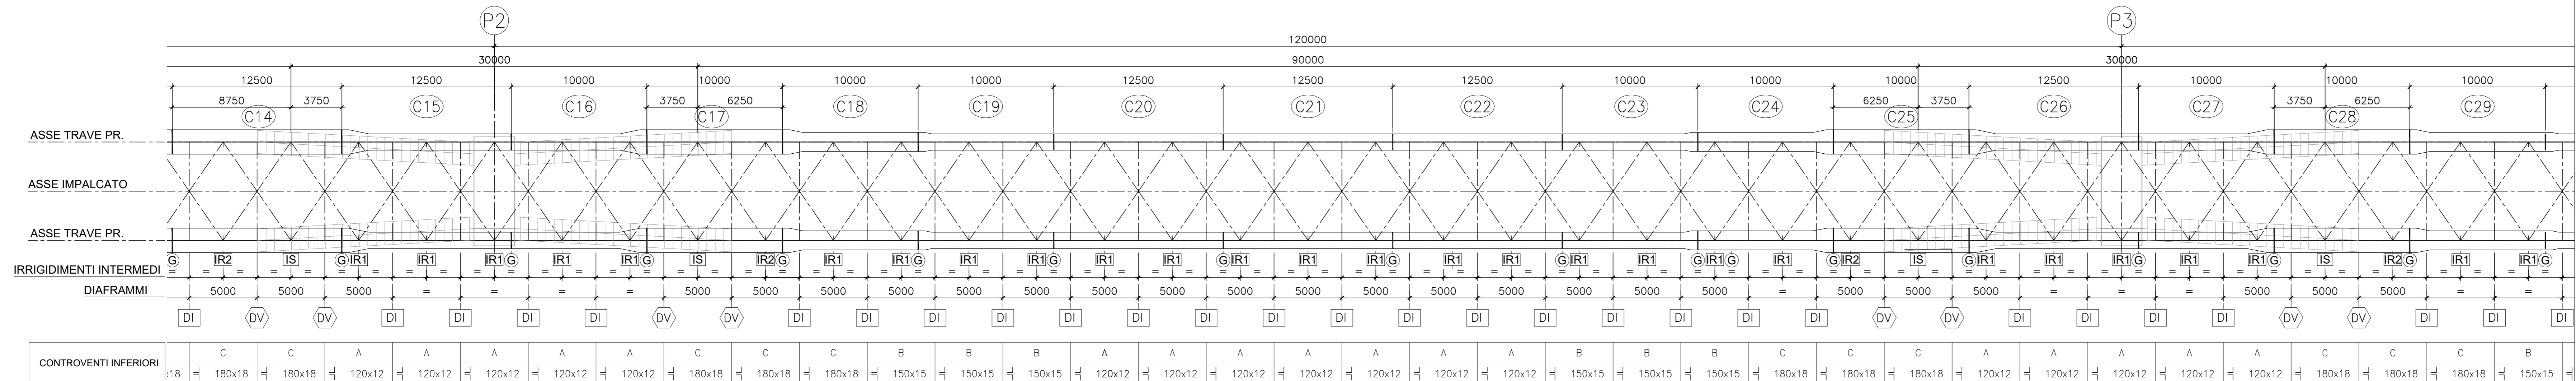


SCHEMA CONVENZIONALE (RETTIFICATO) PIANO SUPERIORE
SCALA 1:200

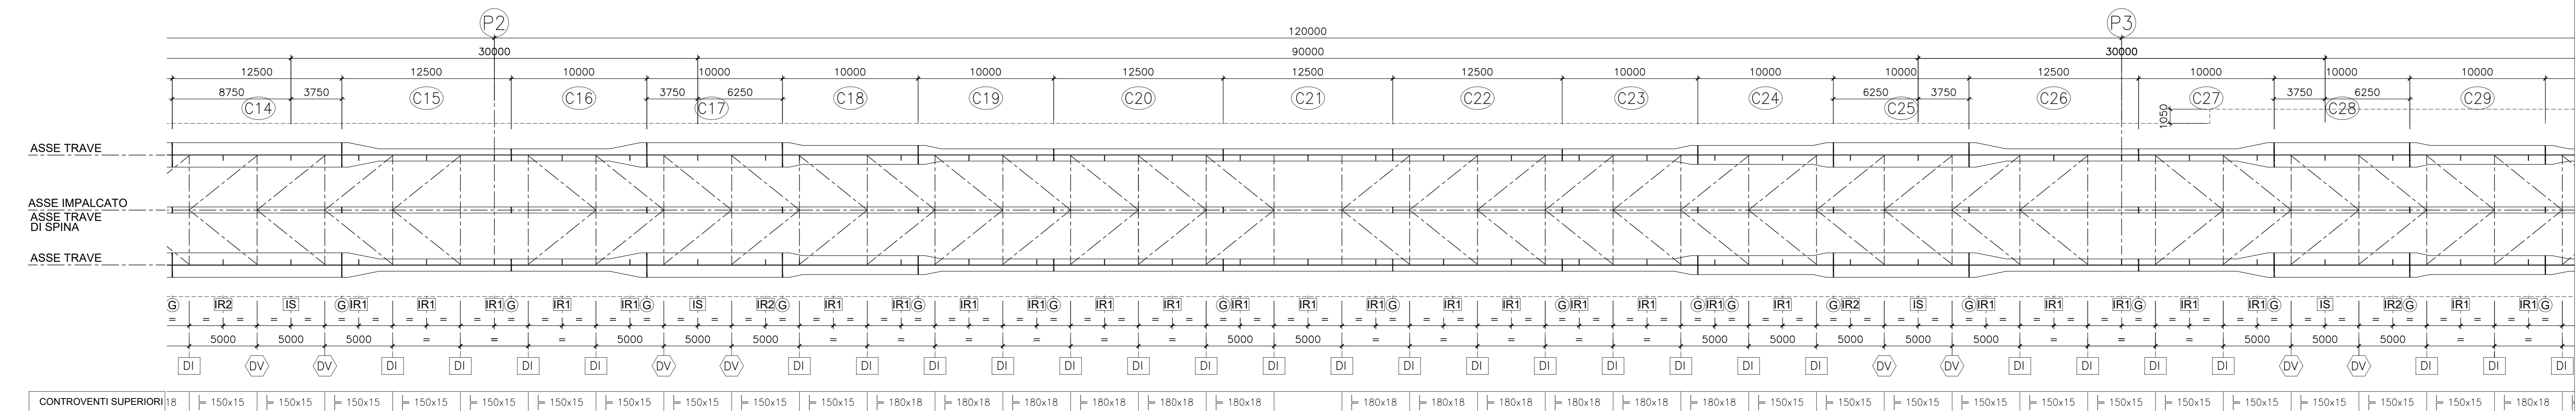

SEZIONE TRASVERSALE IN ALLARGAMENTO DIAFRAMMI DV
SCALA 1:50

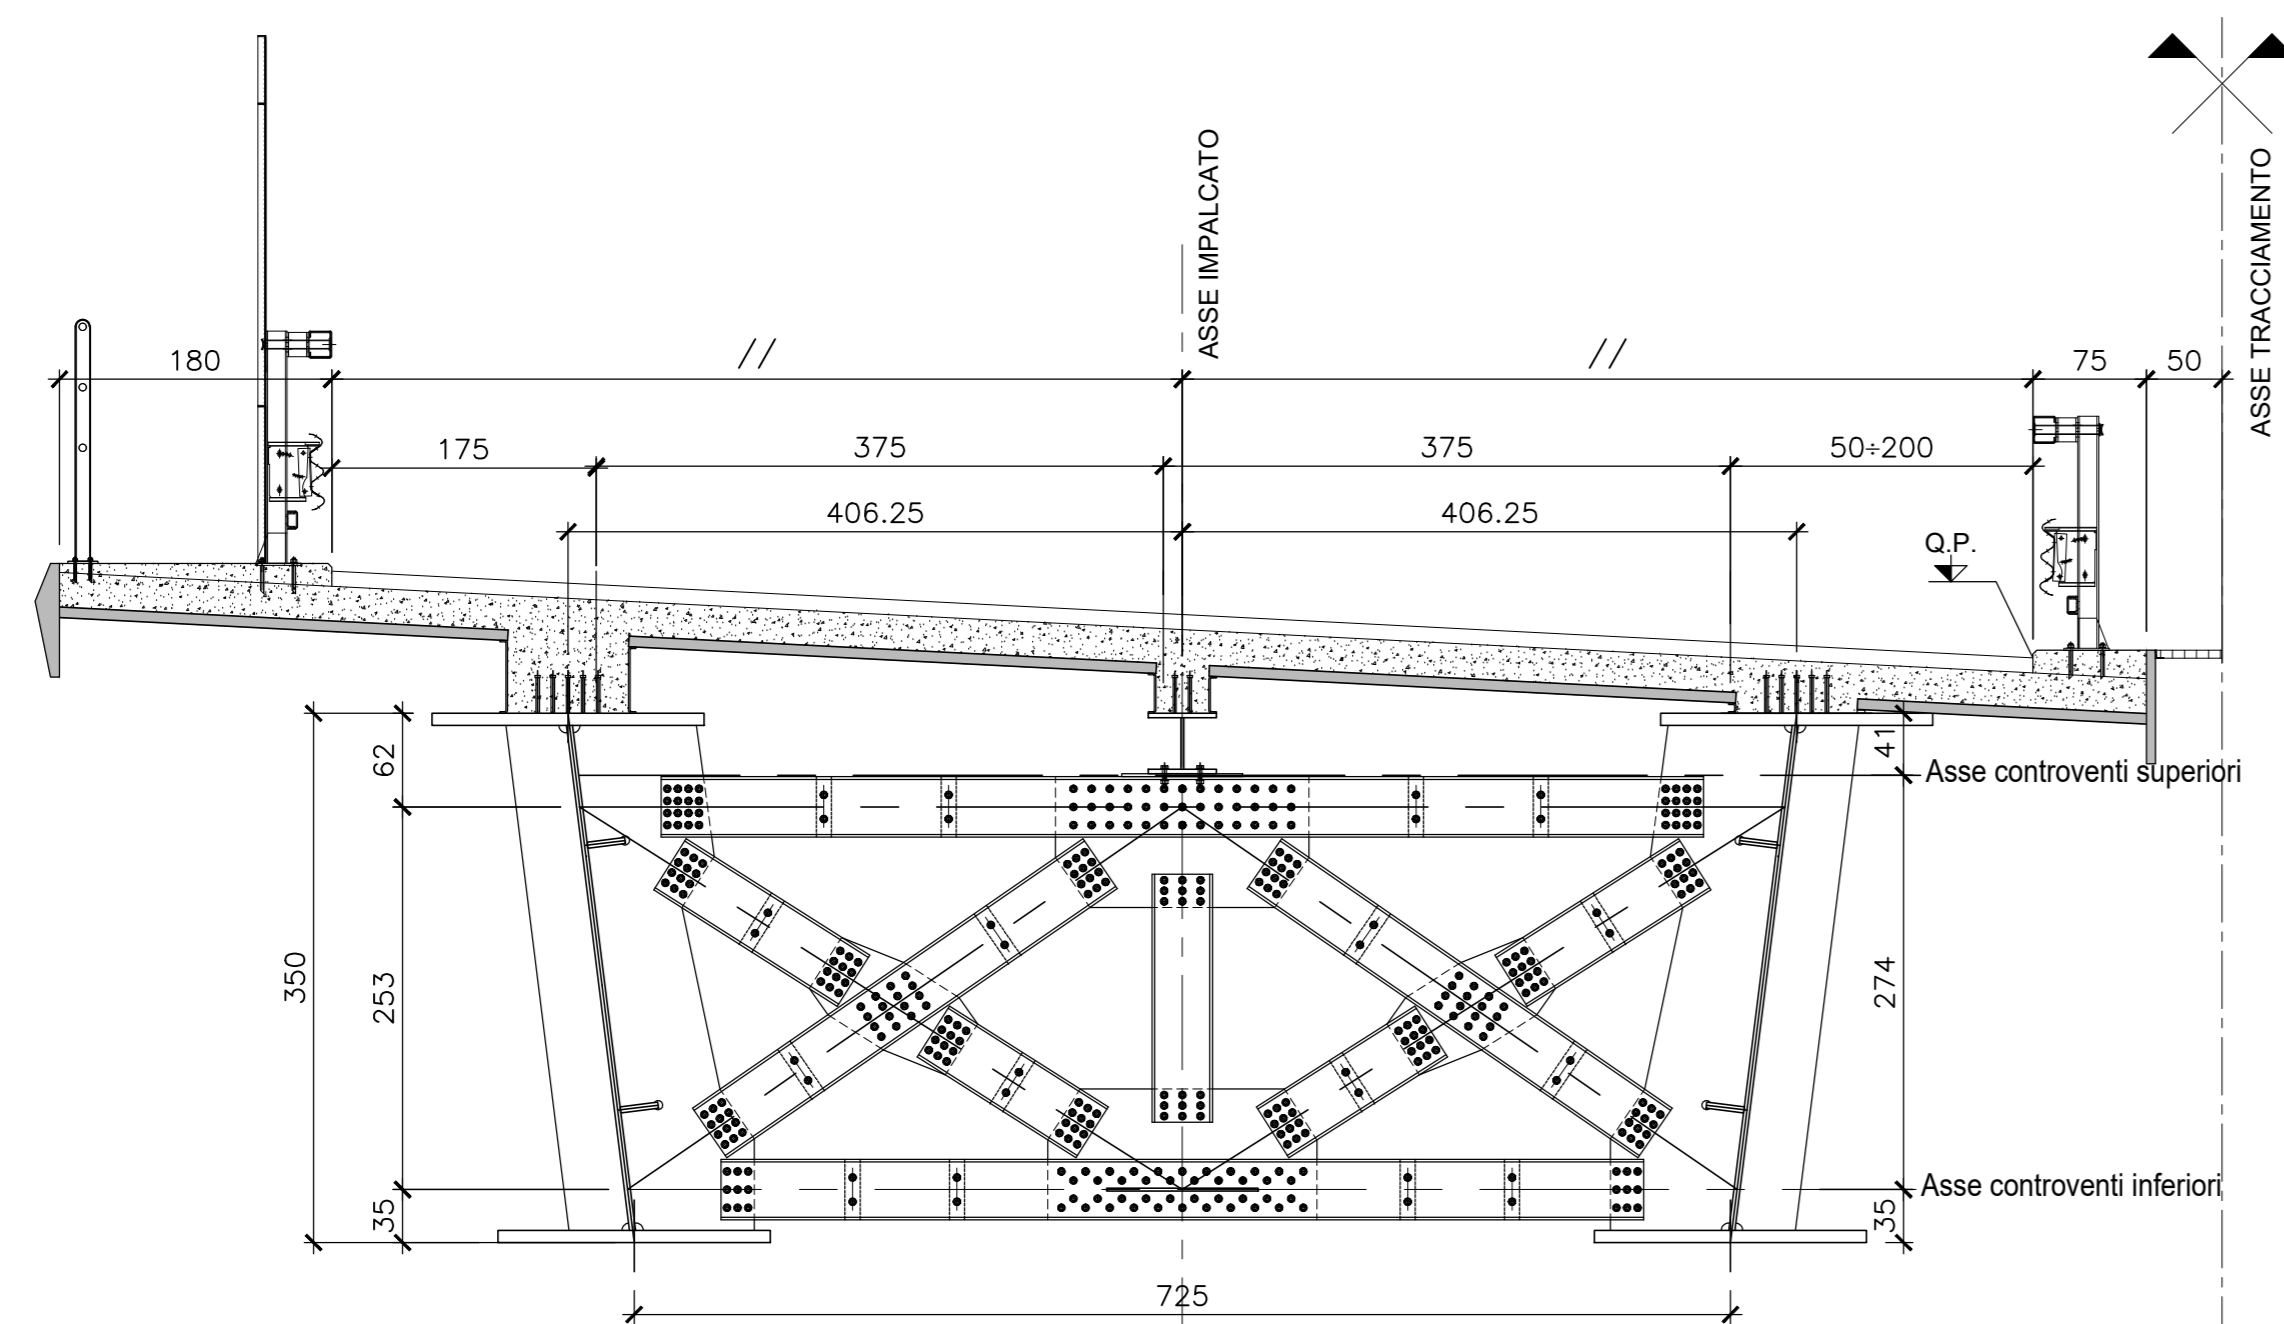

SEZIONE TRASVERSALE TIPICA DIAFRAMMI DI
SCALA 1:50

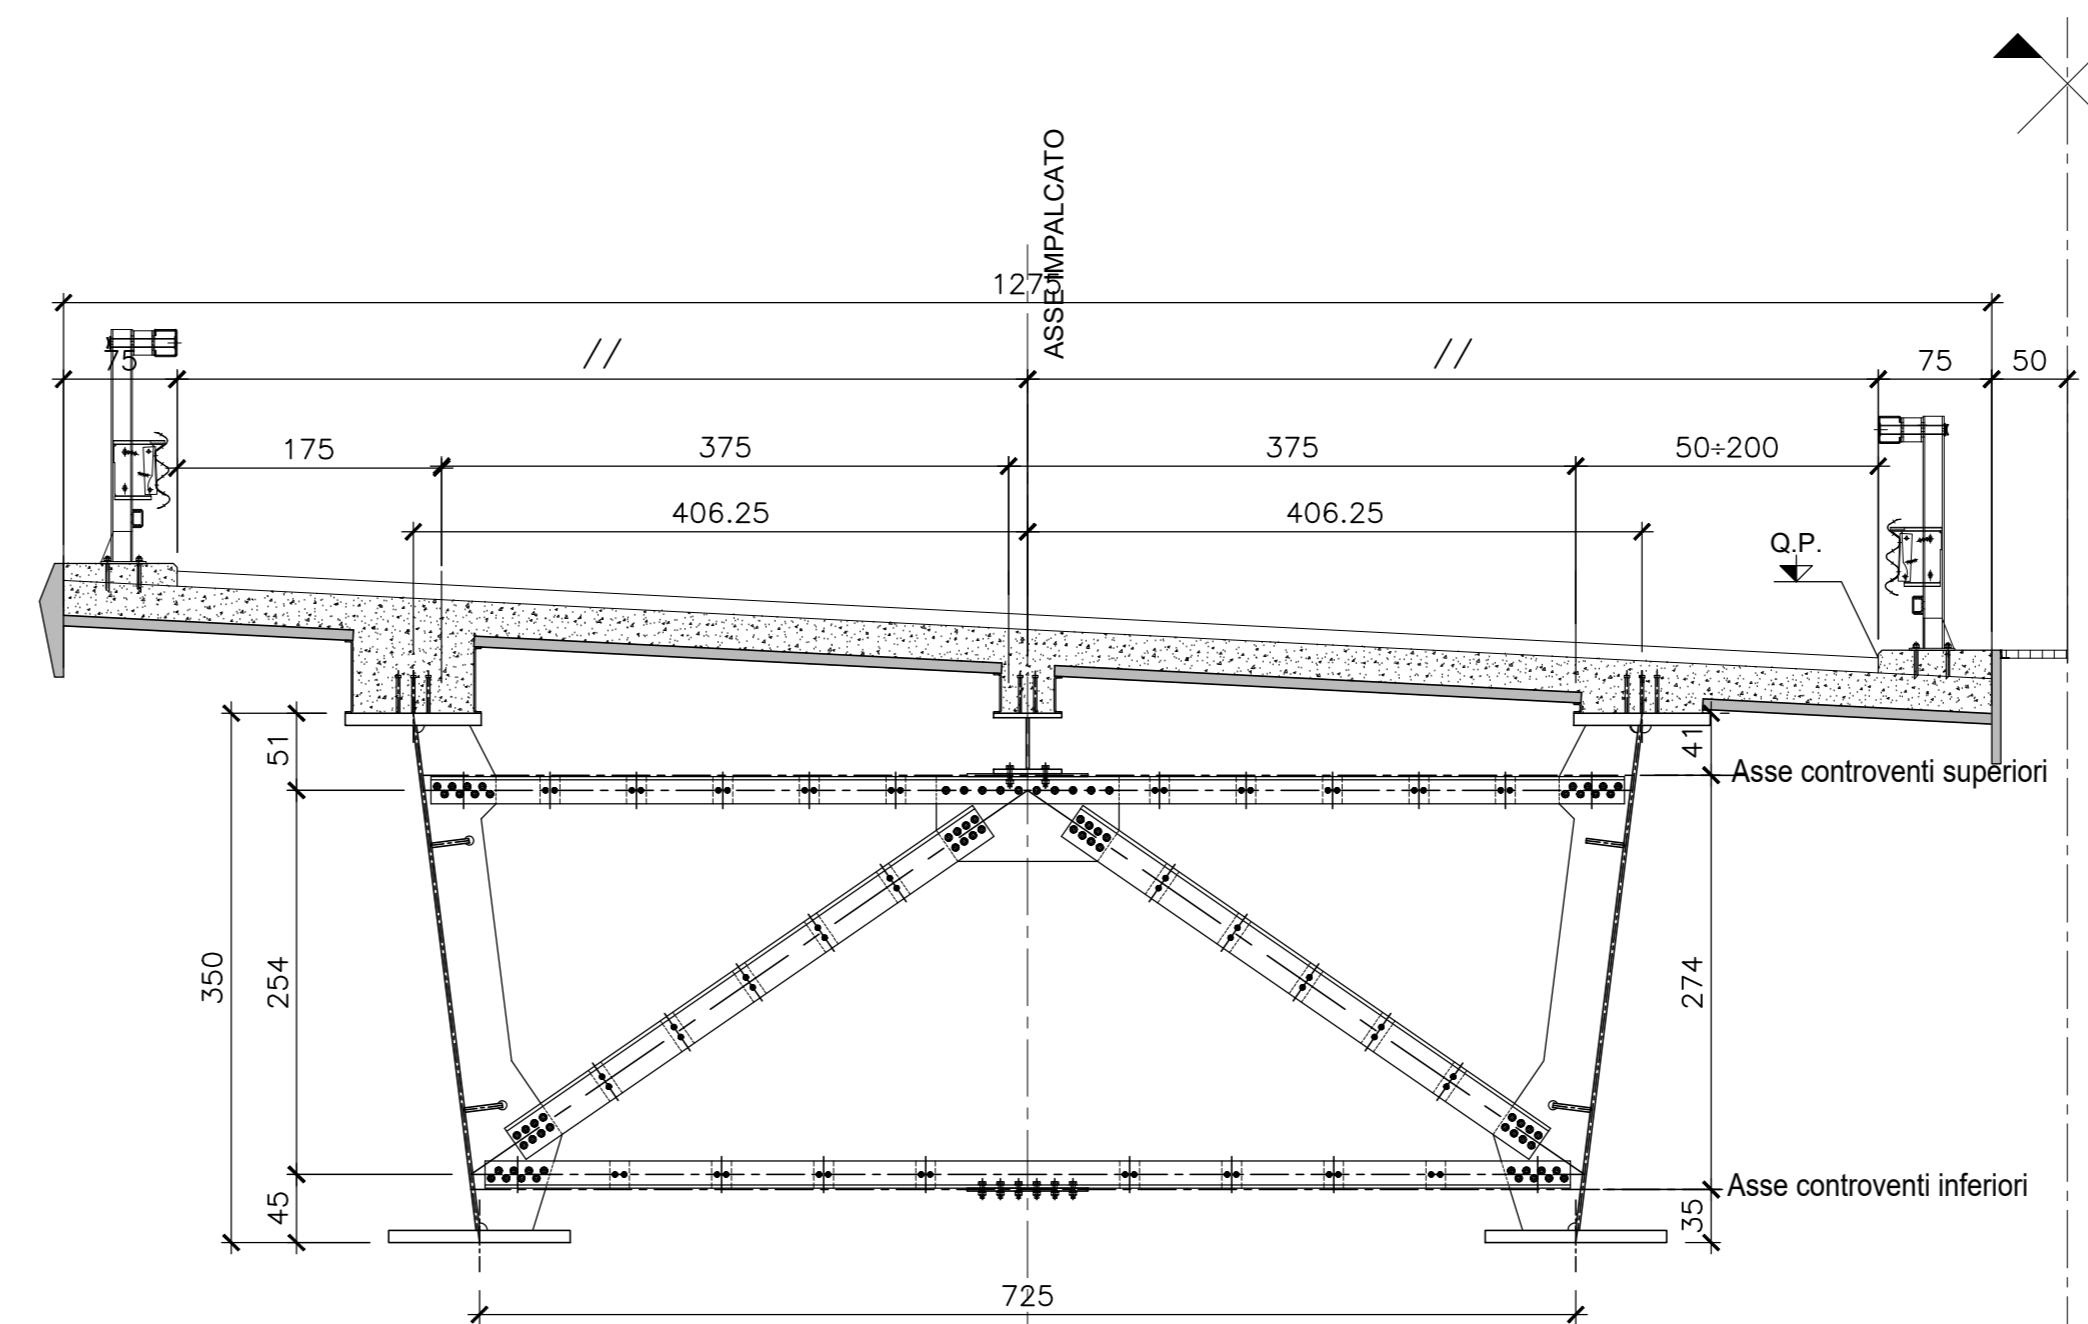

ANAS S.p.A.
Direzione Progettazione e Realizzazione Lavori

NUOVA S.S. 341 "GALLARATESE" - TRATTO DA SAMARATE A CONFINE CON LA PROVINCIA DI NOVARA - TRATTO NORD
STRALCIO FUNZIONALE DAL KM 6+500 (SVINCOLO S.S. 336 NORD) AL KM 8+844 (SVINCOLO AUTOSTRADA A8) "BRETTELLA DI GALLARATE"

PROGETTO ESECUTIVO

STUDIO CORONA	ING. RENATO DEL PRETE	ECOPLAN	EG
ING. VALERIO BARETTI	ING. RENATO DEL PRETE	ING. VALERIO BARETTI	ING. VALERIO BARETTI
ING. RENATO DEL PRETE	ING. RENATO DEL PRETE	ING. VALERIO BARETTI	ING. VALERIO BARETTI
ING. RENATO DEL PRETE	ING. RENATO DEL PRETE	ING. VALERIO BARETTI	ING. VALERIO BARETTI

VISTO IL RESPONSABILE DEL PROCEDIMENTO: **ING. RENATO DEL PRETE**

RESPONSABILE DELLA PRESTAZIONE SPECIALISTICA: **ING. RENATO DEL PRETE**

IL PROGETTISTA FIRMATARIO DELLA PRESTAZIONE SPECIALISTICA: **ING. RENATO DEL PRETE**

GEOLOGO: **ING. RENATO DEL PRETE**

COORDINATORE DELLA SICUREZZA IN FASE DI PROGETTAZIONE: **ING. RENATO DEL PRETE**

HA054

OPERE D'ARTE MAGGIORI: VIADOTTI E PONTI
VIADOTTO BRETTELLA SS.336 - A8 - ASSE PRINCIPALE
CARPENTERIA METALLICA - Tav. 2 di 4

CODICE PROGETTO	NOME FILE	REVISIONE	SCALA
HA054_P00V01STRCP10_B.dwg		B	1:50 1:200
PROGETTO	LIV. PROJ.	N. PROJ.	
M1533	E	1801	
CODICE ELAB.			
P00V0101STRCP10			

C	REVISIONE GENERALE	LUGLIO 2021	ING. RENATO DEL PRETE	ING. VALERIO BARETTI	ING. RENATO DEL PRETE
A	EMMISSIONE	MARZO 2021	ING. RENATO DEL PRETE	ING. VALERIO BARETTI	ING. RENATO DEL PRETE
REV.	DESCRIZIONE	DATA	REDAITTO	VERIFICATO	APPROVATO