




PIANTA INFERIORE IMPALCATO - PARTE 1 di 2
SCALA 1:100

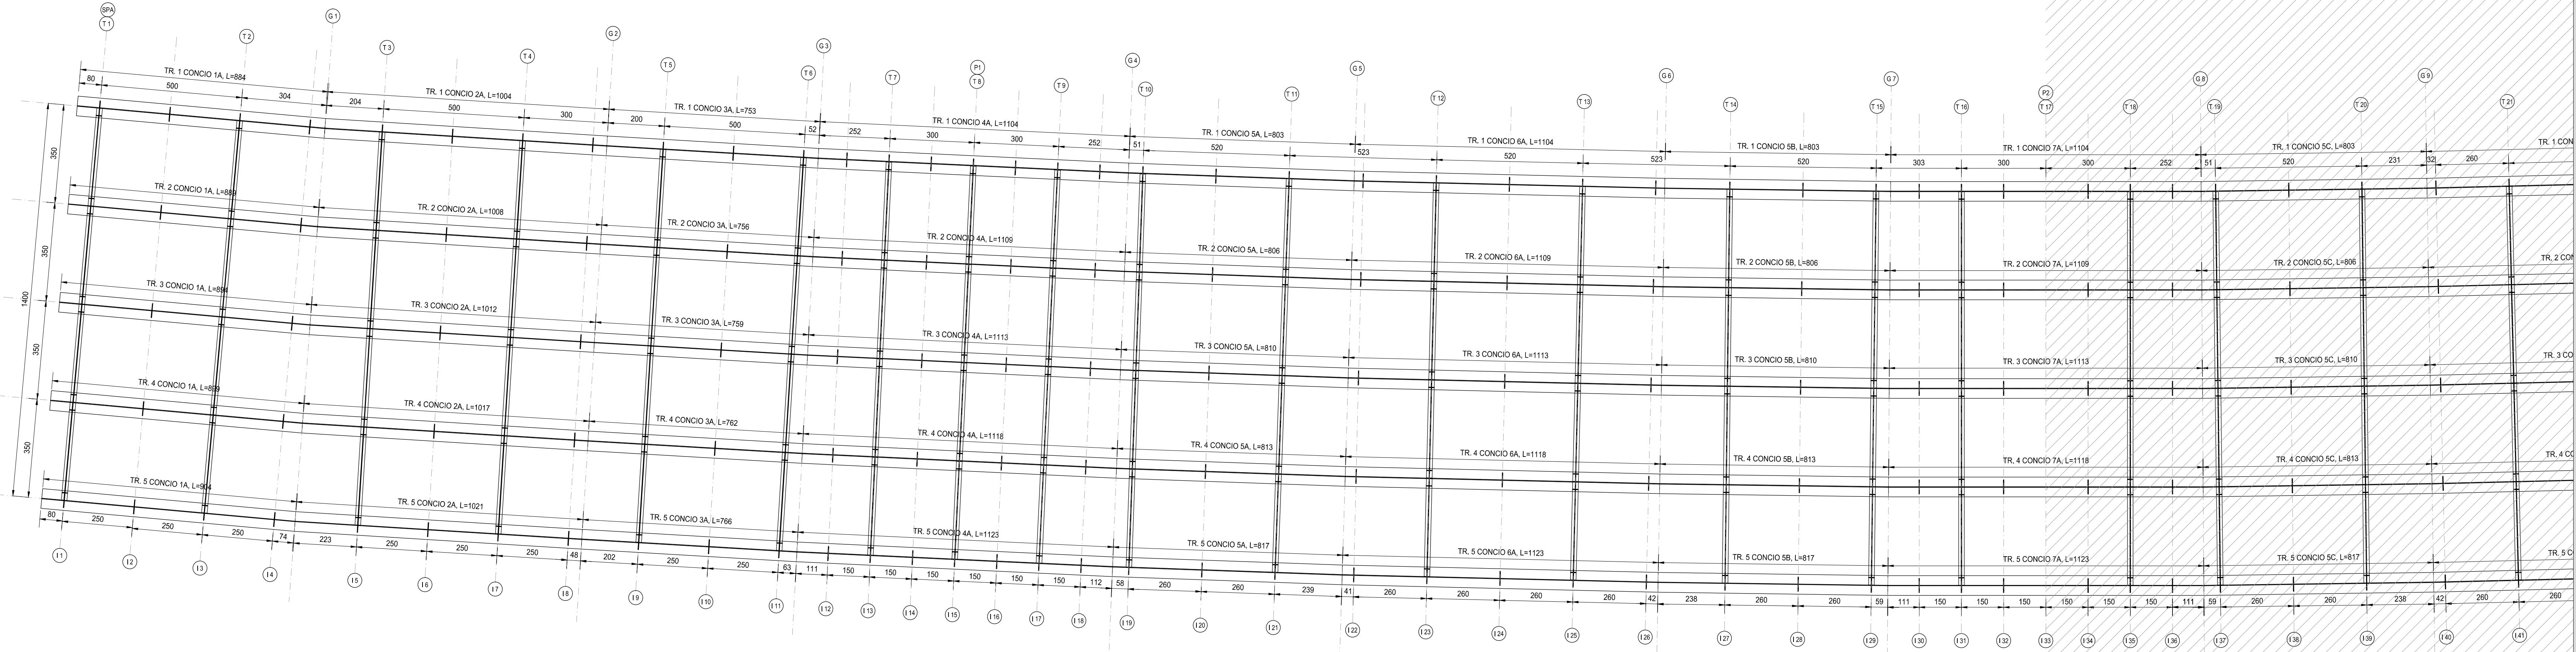


PIANTA INFERIORE IMPALCATO - PARTE 2 di 2
SCALA 1:100

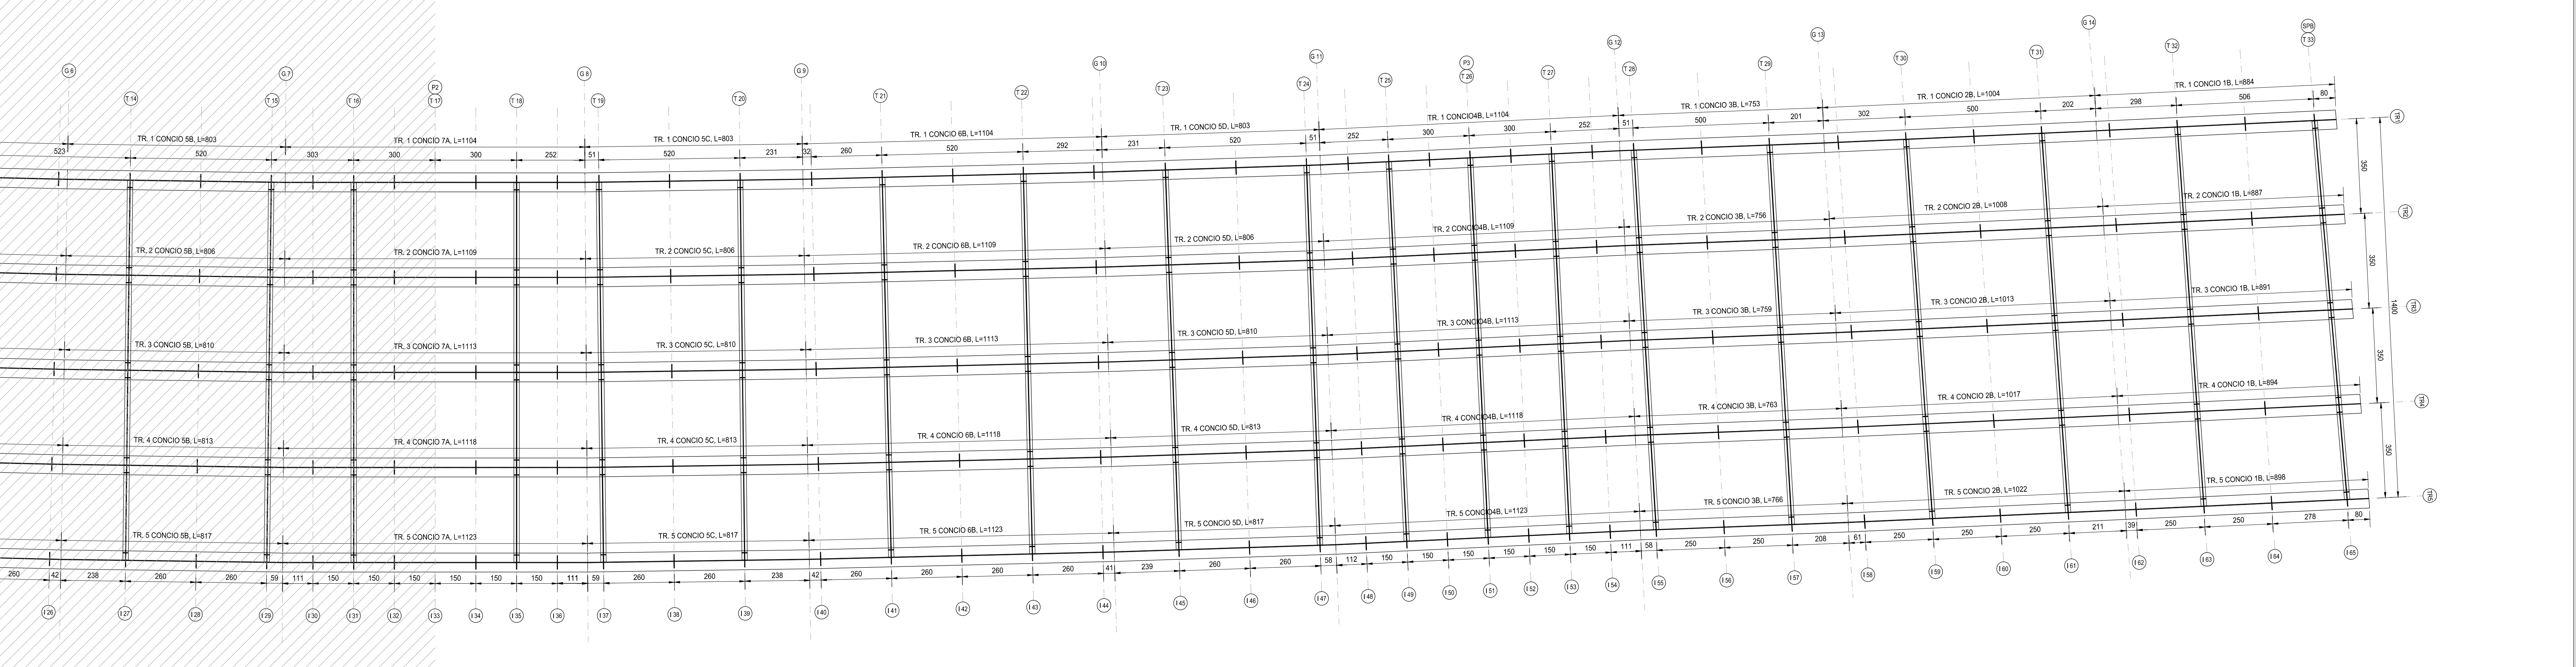

SEZIONE LONGITUDINALE - PARTE 1 di 2
SCALA 1:100

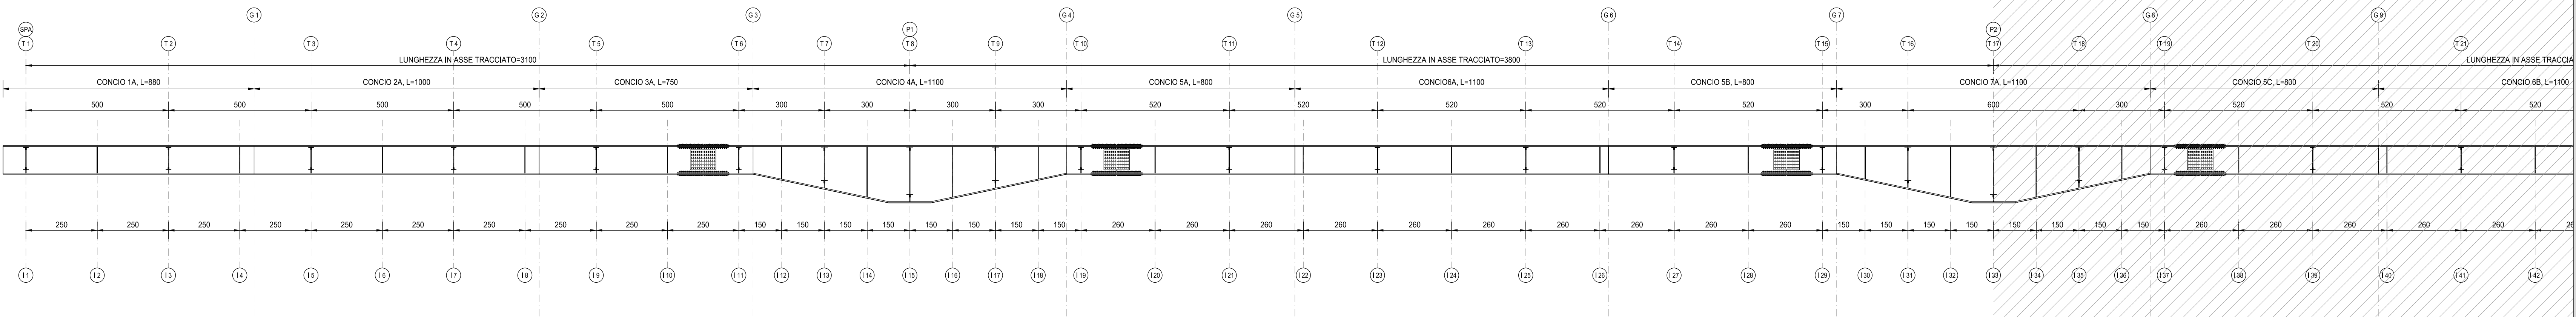

SEZIONE LONGITUDINALE - PARTE 2 di 2
SCALA 1:100

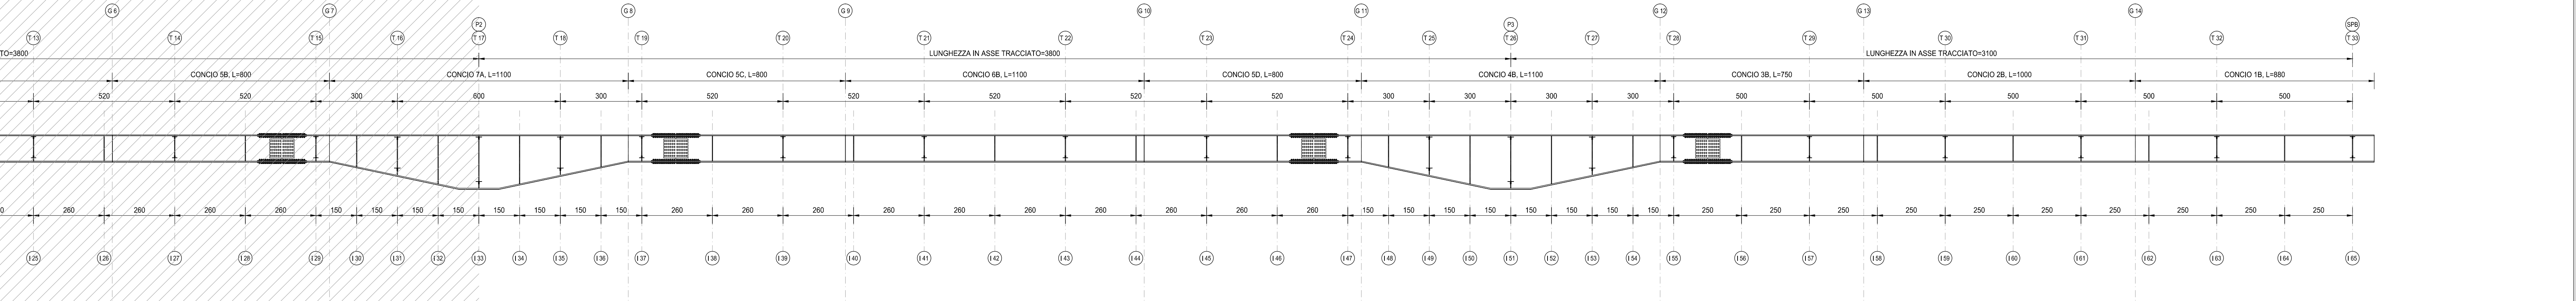

RICHIAMO AD ALTRI ELABORATI
PER LA DEFINIZIONE DELLE CARATTERISTICHE DEI MATERIALI **HC003 - P00V03STRSC01**

anas ANAS S.p.A.
DIREZIONE PROGETTAZIONE E REALIZZAZIONE LAVORI

NUOVA S.S. 341 "GALLARATESE" - TRATTO DA SAMARATE A CONFINE CON LA PROVINCIA DI NOVARA - TRATTO NORD
STRALCIO FUNZIONALE DAL KM 6+500 (SVINCOLO S.S. 336 NORD) AL KM 8+844 (SVINCOLO AUTOSTRADA A8) "BRETTELLA DI GALLARATE"

PROGETTO ESECUTIVO

STUDIO CORONA	ING. RENATO DEL PRETE	ECOPLAN	EG
ING. VALERIO SABBIO	ING. VALERIO SABBIO	ARCH. NERULLO FERRARI	ING. DANIELE BIANCHI
ING. RENATO DEL PRETE	ING. VALERIO SABBIO	ING. GIUSEPPE AGOSTINI	DOTT. GIORGIO DANIO SPALDÒ
ING. RENATO DEL PRETE	ING. VALERIO SABBIO	ING. GIUSEPPE AGOSTINI	DOTT. GIORGIO DANIO SPALDÒ

VISTO IL RESPONSABILE DEL PROCEDIMENTO
RESPONSABILE INTEGRAZIONE DELLA PROIEZIONE SPECIALISTICA
IL PROGETTISTA FIRMATARIO DELLA PRESTAZIONE
GEOLOGO
COORDINATORE DELLA SICUREZZA IN FASE DI PROIEZIONE

HC 009 **H-PROGETTO STRUTTURALE-OPERE PRINCIPALI**
HC - V04 - VIADOTTO VASCHE DI SPAGLIO - IMPALCATO SUD
Carpenteria metallica impalcato - Tavola 02 di 02

CODICE PROGETTO	NOME FILE	REVISIONE	SCALA
PROGETTO	HC009-P00V03STRCP02_A.dwg		
M1533	E 1801	A	VARIE
REV.	DESCRIZIONE	DATA	REDAITTO
C			
B			
A	EMMISSIONE	MARZO 2021	ARCH. MAURO SABBIO
REV.	DESCRIZIONE	DATA	REDAITTO
			ING. VALERIO SABBIO
			ING. RENATO DEL PRETE
			ING. RENATO DEL PRETE
			ING. RENATO DEL PRETE