



SEZIONE LONGITUDINALE
SCALA 1:200

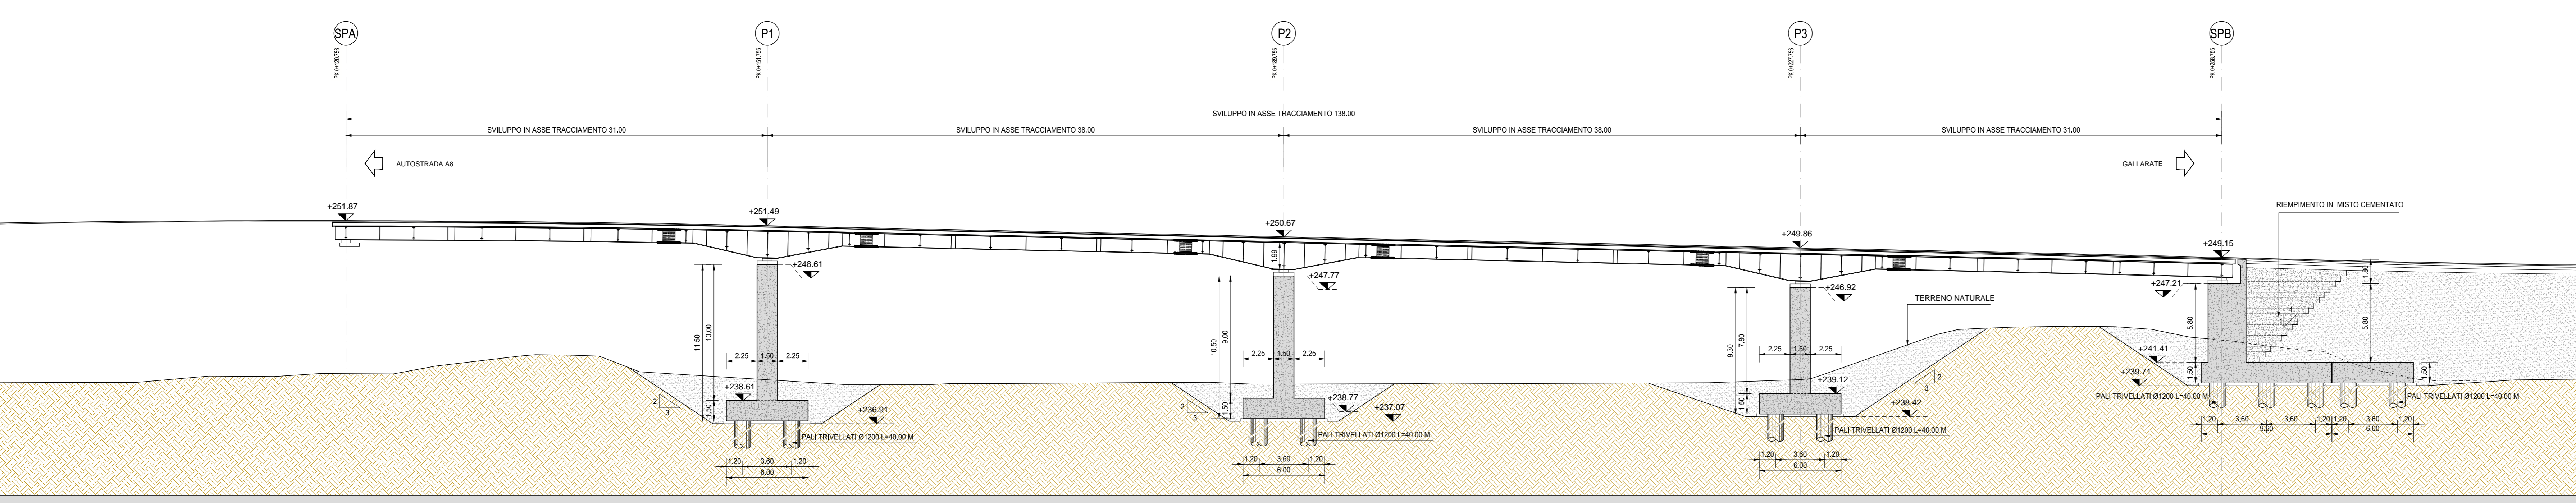

SEZIONE LONGITUDINALE FASE TRANSITORIA DI SCAVO
E REALIZZAZIONE DELLE FONDAZIONI
SCALA 1:200

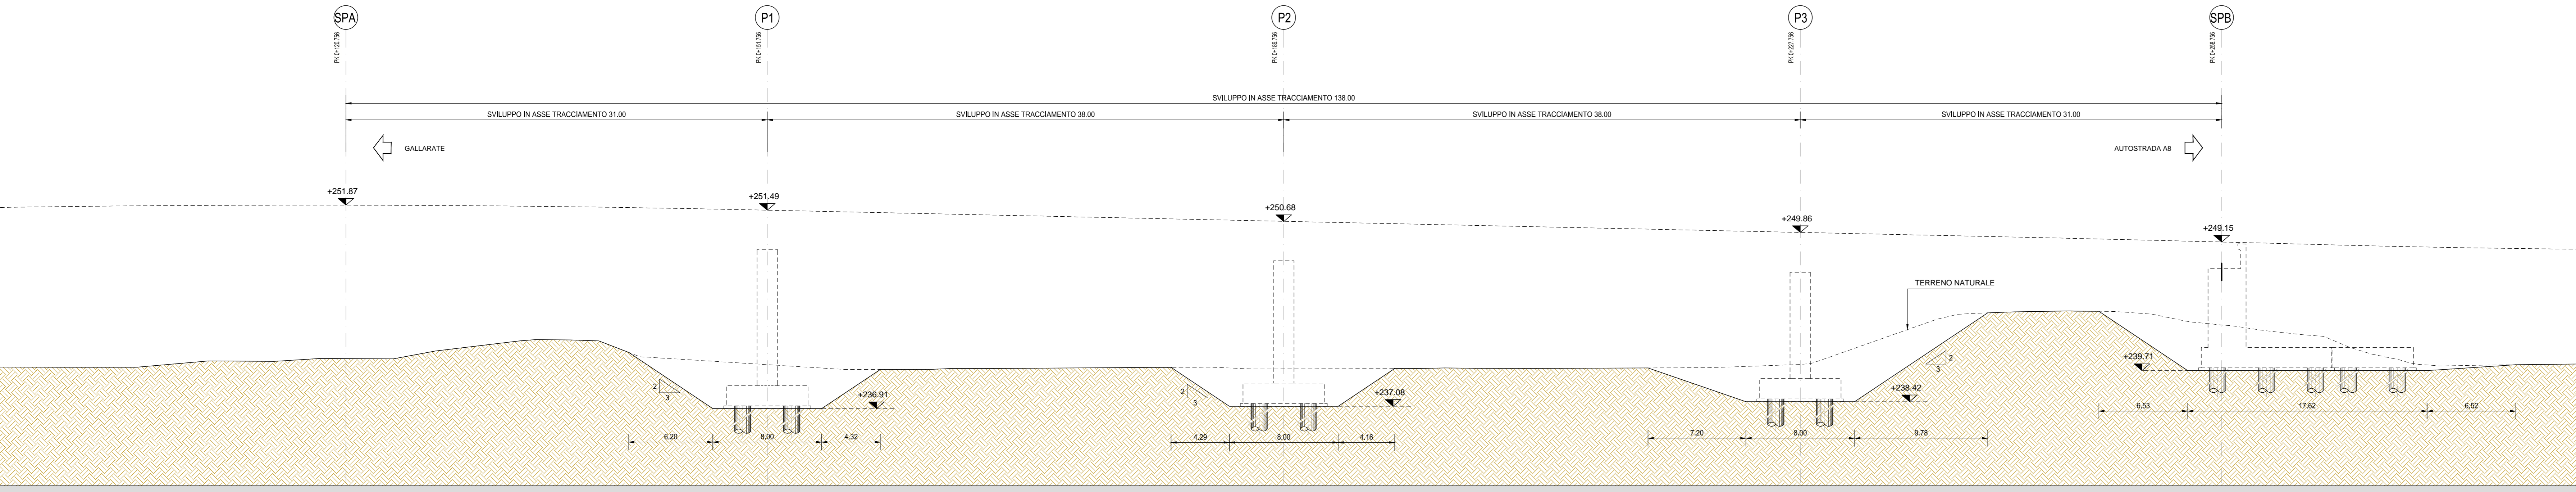

RICHIAMI AD ALTRI ELABORATI
PER LA DEFINIZIONE DELLE CARATTERISTICHE DEI MATERIALI **HD003 - V02V104STRSC01**

ANAS S.p.A.
Direzione Progettazione e Realizzazione Lavori

NUOVA S.S. 341 "GALLARATESE" - TRATTO DA SAMARATE A CONFINE
CON LA PROVINCIA DI NOVARA - TRATTO NORD
**STRALCIO FUNZIONALE DAL KM 6+500 (SVINCOLO S.S. 336 NORD)
AL KM 8+844 (SVINCOLO AUTOSTRADA A8)
"BRETTELLA DI GALLARATE"**

PROGETTO ESECUTIVO

STUDIO CORONA Ing. Renato Vanni Architetto	UNING Ing. Renato Vanni Architetto	SETAC Ing. Luigi Marzulli Ingegnere	ARKE Ing. Giancarlo Liguori Ingegnere	DOTI GEOL. DANCIOSILO Dott. Carlo Danzi Geologo
---	---	--	--	--

VISTO IL RESPONSABILE DEL PROCEDIMENTO
RESPONSABILE INTEGRAZIONE DELLE PREVISIONI SPECIALISTICHE
IL PROGETTISTA FIRMATARIO DELLA PRESTAZIONE
GEOLOGO
COORDINATORE DELLA SICUREZZA IN FASE DI PROGETTAZIONE

HD 006 **H-PROGETTO STRUTTURALE-OPERE PRINCIPALI**
HD - V107 - VIADOTTO RAMPA A - SVINCOLO SCIARE
Pianta scavi e sezioni longitudinali

CODICE PROGETTO	NOME FILE	REVISIONE	SCALA:
PROGETTO	HD005-V02V104STRD02_A.dwg		
M1533	E 1801	V02V104STRD102	A

REV.	DESCRIZIONE	DATA	REDAITTO	VERIFICATO	APPROVATO
A	EMMISSIONE	MARZO 2021	ARCH. MAURO SASSO	ING. VALERIO BIANETTI	ING. RENATO DEL PRETE