




PIANTA SUPERIORE IMPALCATO - PARTE 1 di 2
SCALA 1:100

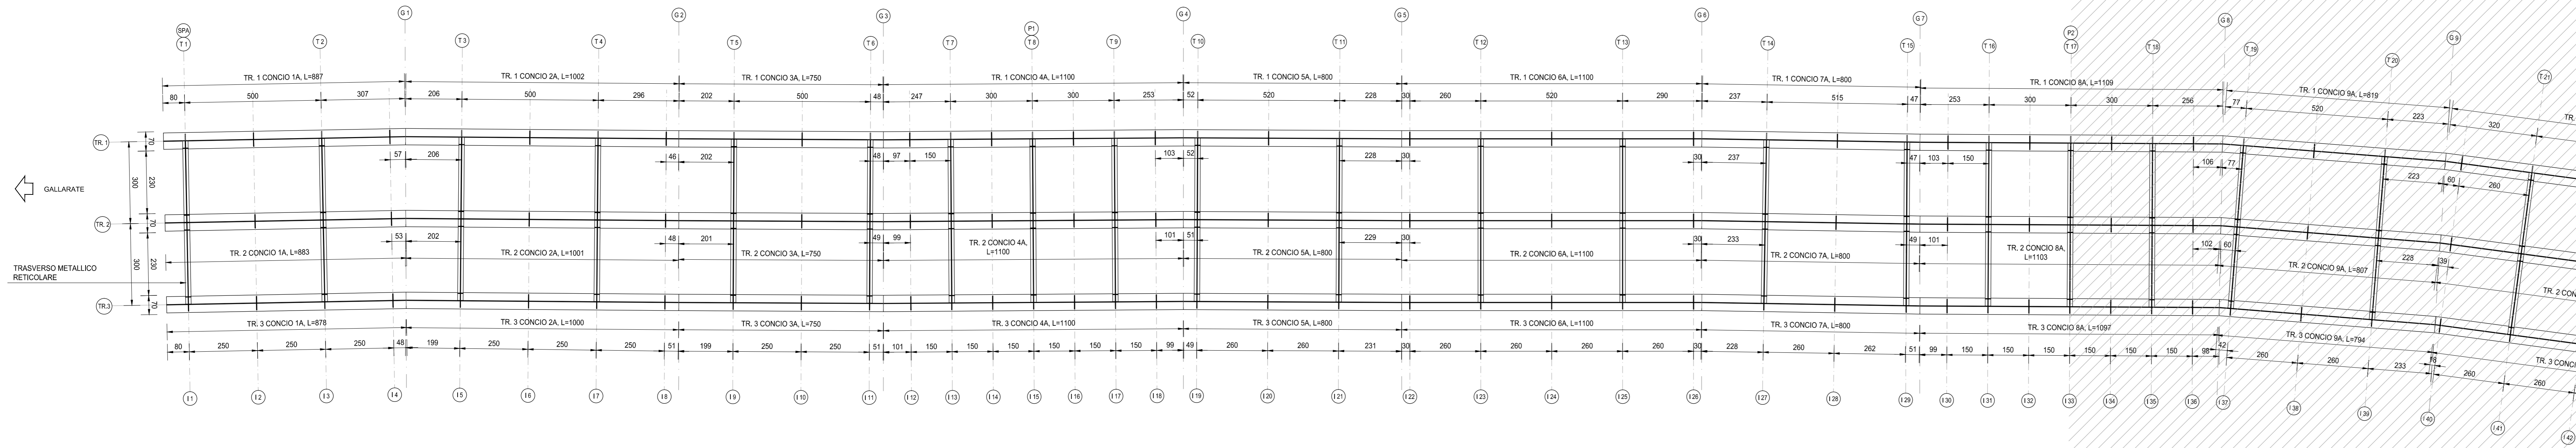


PIANTA SUPERIORE IMPALCATO - PARTE 2 di 2
SCALA 1:100

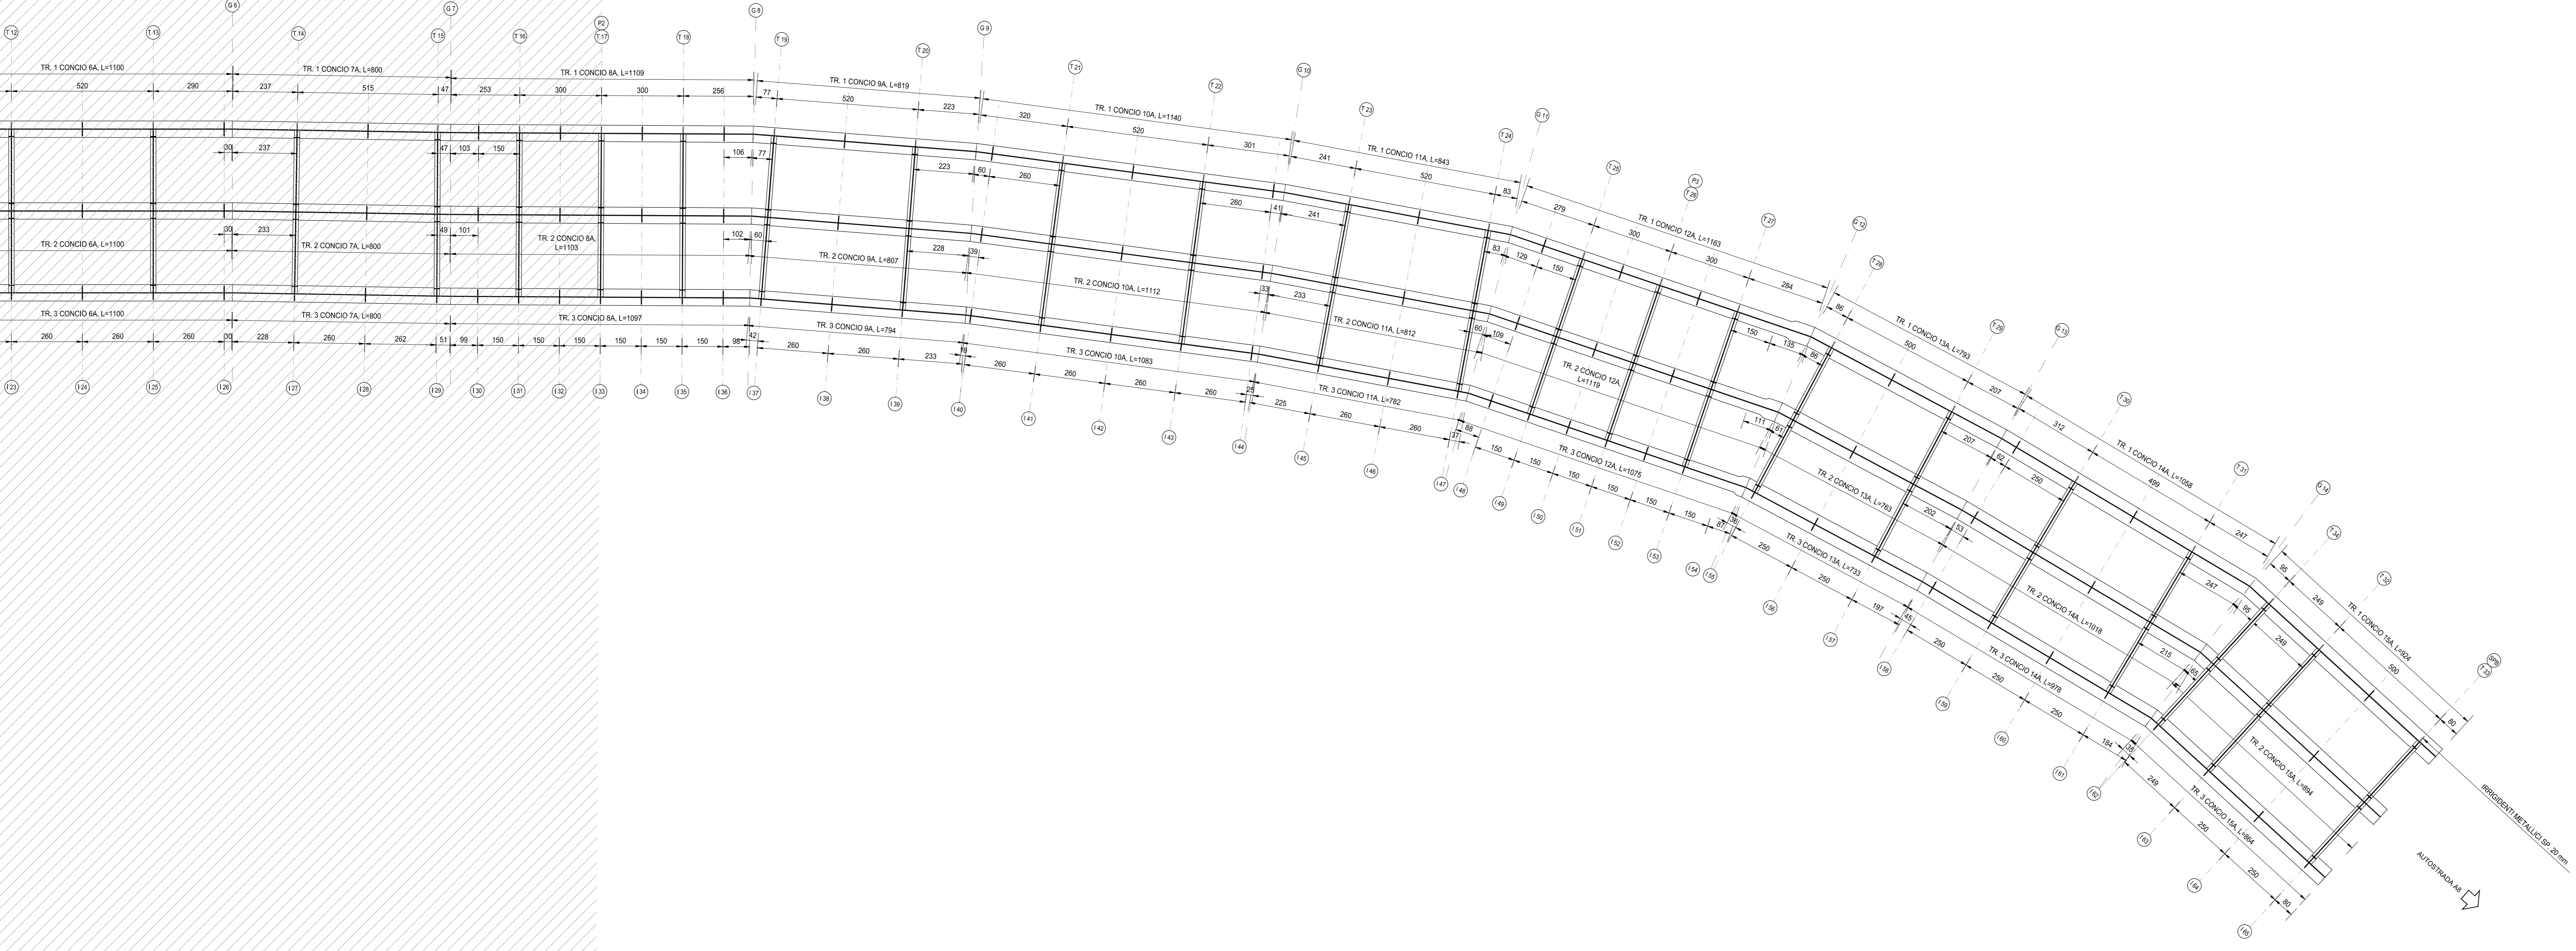

SEZIONE LONGITUDINALE - PARTE 1 di 2
SCALA 1:100

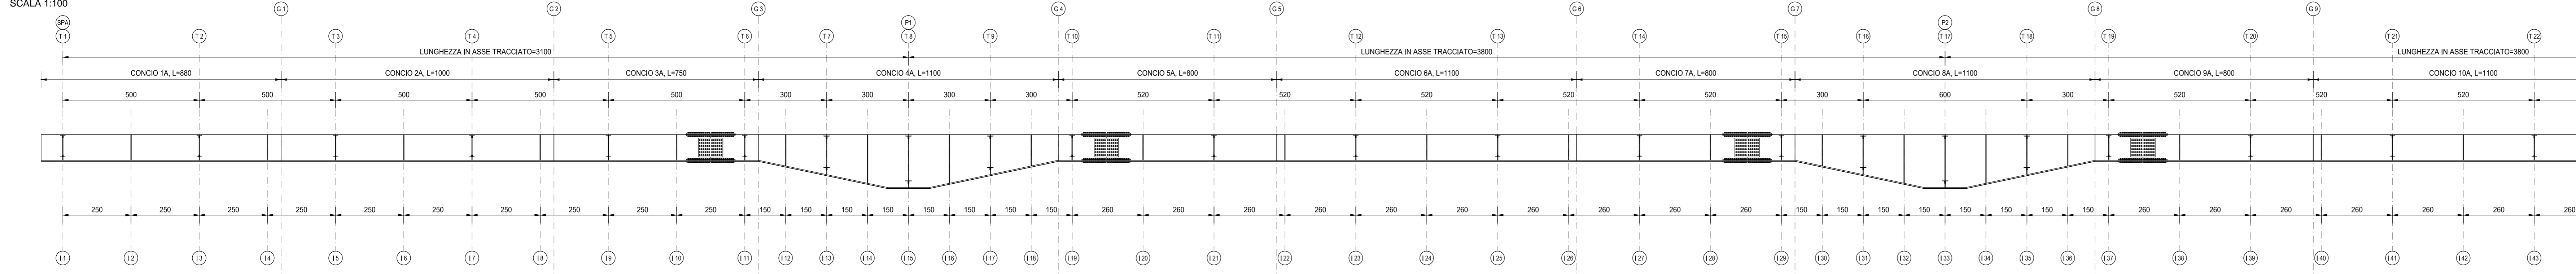

SEZIONE LONGITUDINALE - PARTE 1 di 2
SCALA 1:100

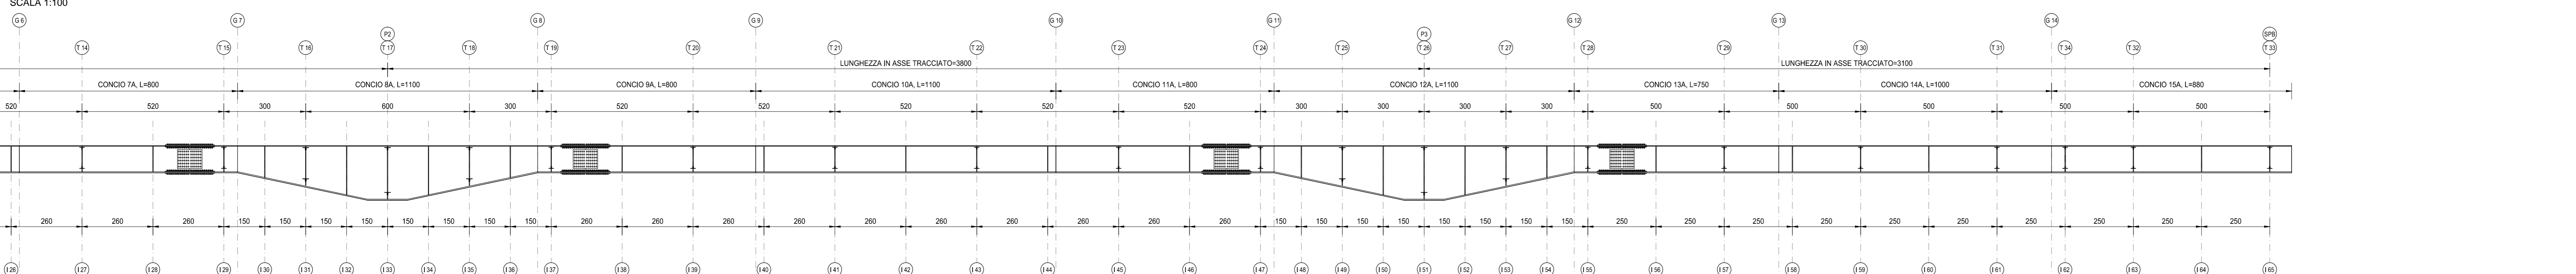

RICHIAMI AD ALTRI ELABORATI
PER LA DEFINIZIONE DELLE CARATTERISTICHE DEI MATERIALI **HD003 - V02V104STRSC01**

ANAS S.p.A.
Direzione Progettazione e Realizzazione Lavori

NUOVA S.S. 341 "GALLARATESE" - TRATTO DA SAMARATE A CONFINE
CON LA PROVINCIA DI NOVARA - TRATTO NORD
**STRALCIO FUNZIONALE DAL KM 6+500 (SVINCOLO S.S. 336 NORD)
AL KM 8+844 (SVINCOLO AUTOSTRADA A8)
"BRETTELLA DI GALLARATE"**

PROGETTO ESECUTIVO

| | | | |
|------------------------------|------------------------------|------------------------------|------------------------------|
| STUDIO CORONA | ING. RENATO DEL PRETE | ECOPLAN | EG |
| ING. RENATO DEL PRETE | ING. VALERIO SABBIO | ING. RENATO DEL PRETE | ING. RENATO DEL PRETE |
| ING. RENATO DEL PRETE | ING. VALERIO SABBIO | ING. RENATO DEL PRETE | ING. RENATO DEL PRETE |

VISTO IL RESPONSABILE DEL PROCEDIMENTO
RESPONSABILE DELLA PRESSIONE SPECIALISTICA
IL PROGETTISTA FIRMATARIO DELLA PRESSIONE
GEOLOGO
COORDINATORE DELLA SICUREZZA IN FASE DI PROGETTAZIONE

HD 008 **H-PROGETTO STRUTTURALE-OPERE PRINCIPALI**
HD - V107 - VIADOTTO RAMPA A - SVINCOLO SCIARE'
Carpenteria metallica impalcato - Tavola 01 di 02

| | | | |
|-----------------|----------------------------|------------|-----------------------|
| CODICE PROGETTO | NOME FILE | REVISIONE | SCALA |
| M1533 | HD008-V02V104STRCP01_A.dwg | A | 1:50 |
| PROGETTO | ELABORAZIONE | DATA | REDAZIONE |
| 18/01 | V02V104STRCP01 | MARZO 2021 | ARCH. MAURO SABBIO |
| REV. | DESCRIZIONE | DATA | VERIFICAZIONE |
| A | EMMISSIONE | MARZO 2021 | ING. VALERIO SABBIO |
| B | | | ING. RENATO DEL PRETE |