

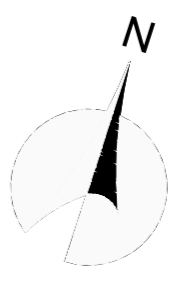



VISTA DALL'ALTO  
SCALA 1:200

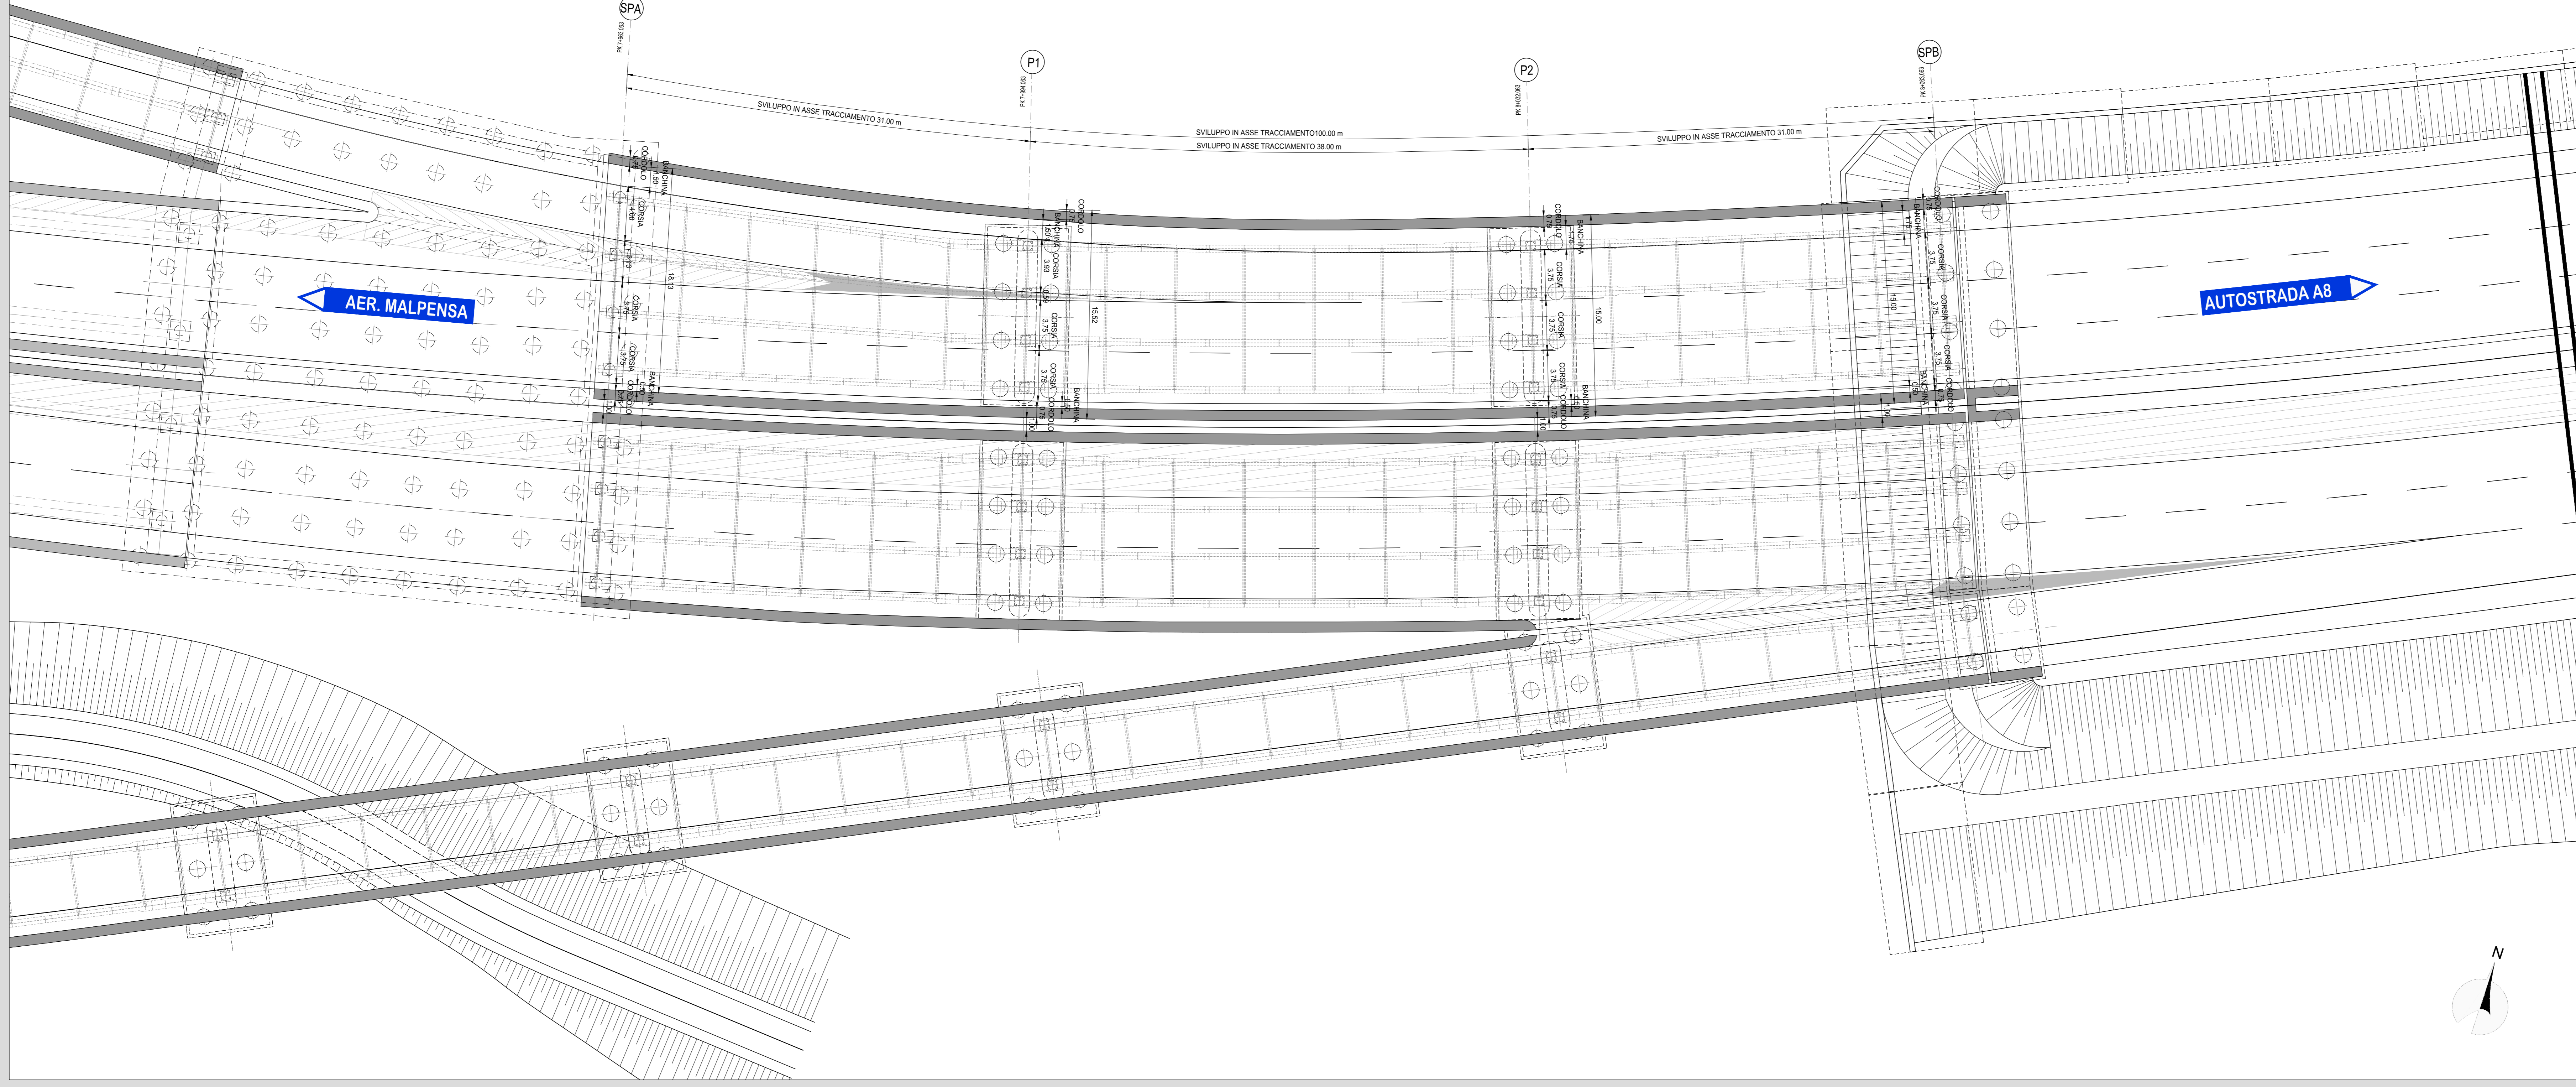

PROSPETTO NORD  
SCALA 1:200

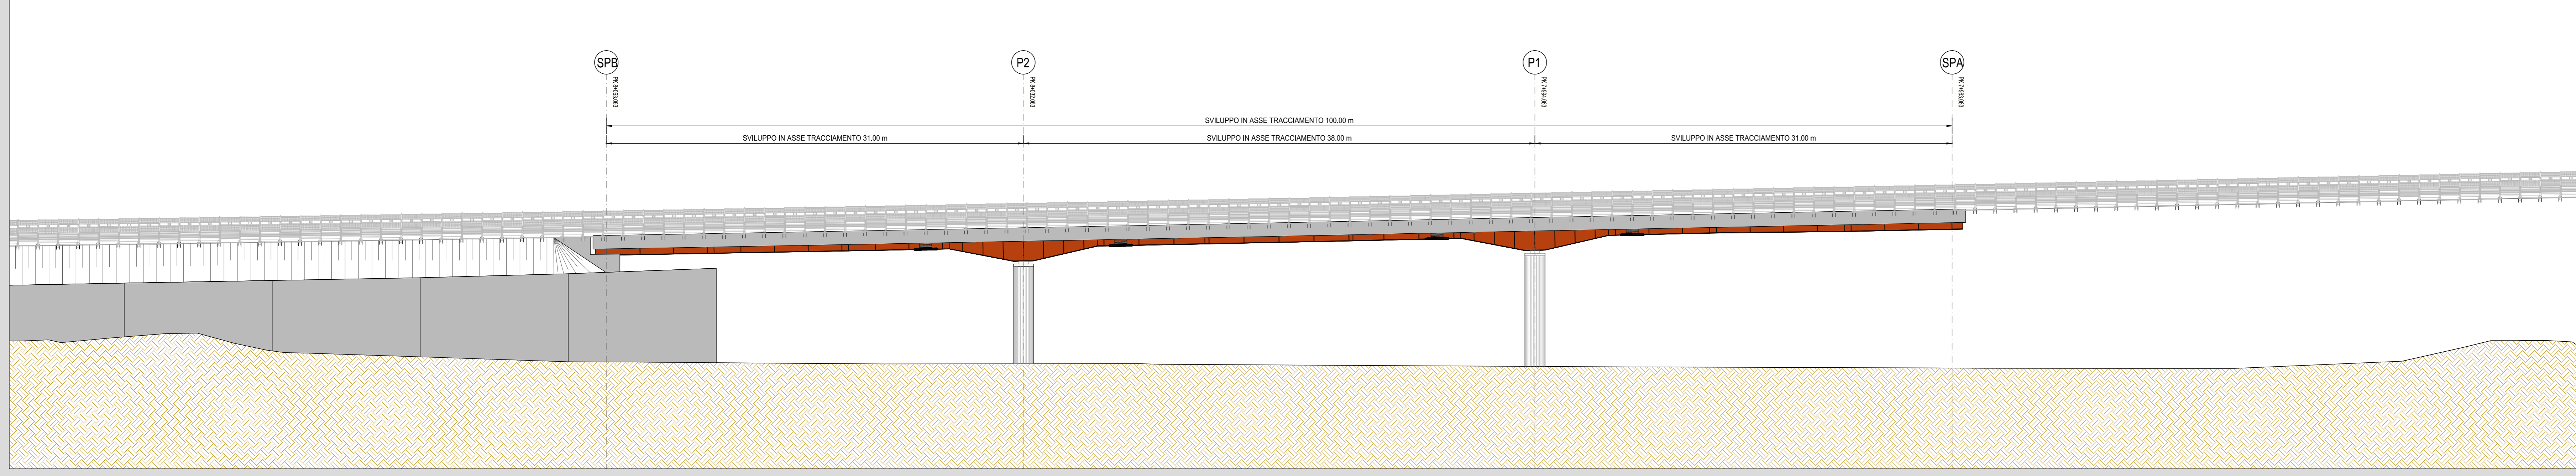

PROSPETTO SUD  
SCALA 1:200

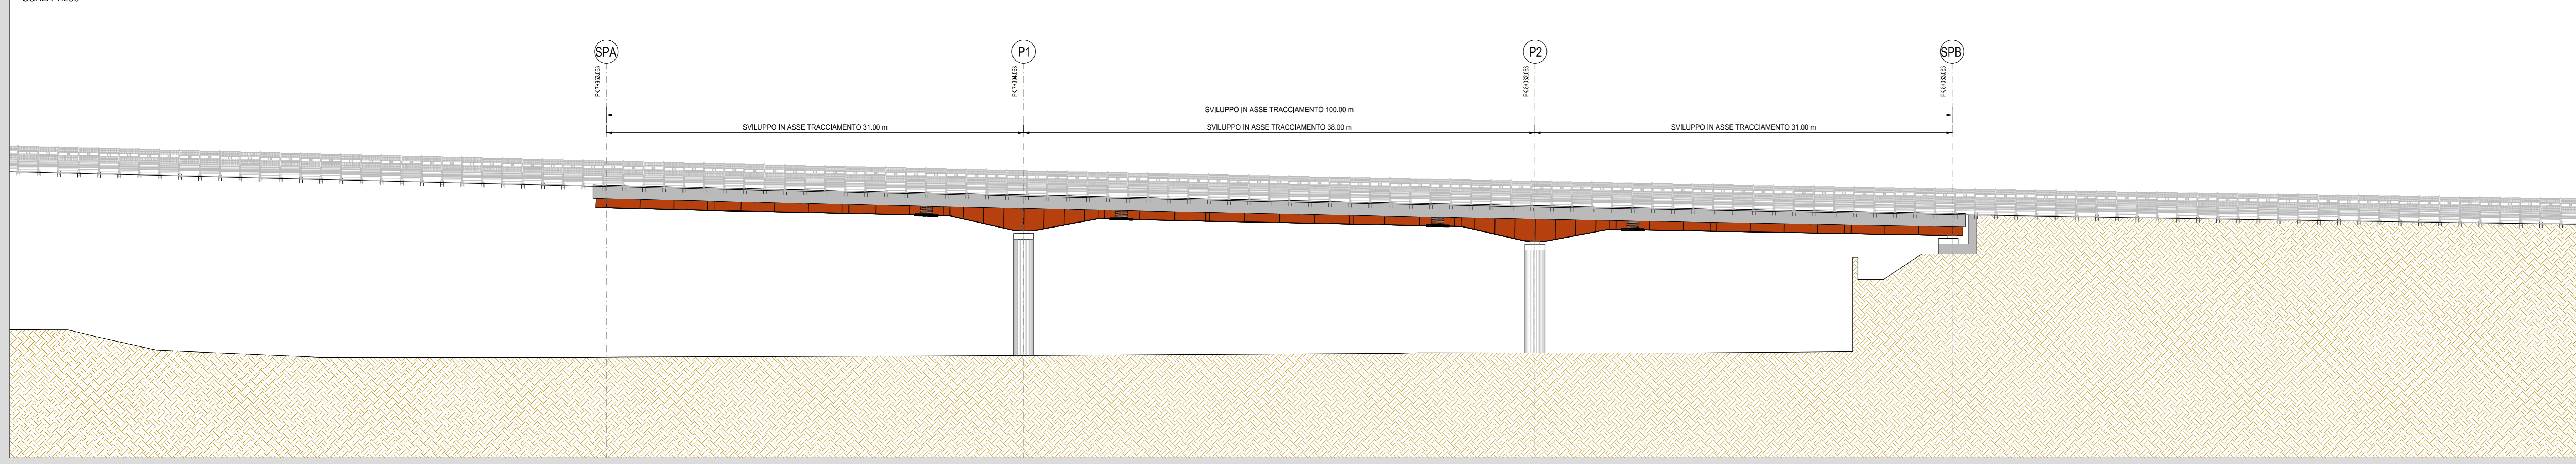

RICHIAMI AD ALTRI ELABORATI  
PER LA DEFINIZIONE DELLE CARATTERISTICHE DEI MATERIALI HE003 - P00V105STRSC01

**ANAS S.p.A.**  
Direzione Progettazione e Realizzazione Lavori

NUOVA S.S. 341 "GALLARATESE" - TRATTO DA SAMARATE A CONFINE  
CON LA PROVINCIA DI NOVARA - TRATTO NORD  
**STRALCIO FUNZIONALE DAL KM 6+500 (SVINCOLO S.S. 336 NORD)  
AL KM 8+844 (SVINCOLO AUTOSTRADA A8)  
"BRETTELLA DI GALLARATE"**

**PROGETTO ESECUTIVO**

<b>STUDIO CORONA</b> Ing. Renato Vanni Architetto	<b>UNING</b> Ing. Valerio Sgarbi Architetto	<b>SETAC</b> Ing. Luigi Marzulli Architetto	<b>ARKE</b> Ing. Giuseppe Agostini Architetto	<b>ECOPLAN</b> Ing. Renato Del Prete Architetto	<b>GG</b> Ing. Gabriele Biondi Architetto
<b>ING. RENATO DEL PRETE</b> Ing. Renato Del Prete Architetto	<b>ING. VALERIO SGARBI</b> Ing. Valerio Sgarbi Architetto	<b>ING. LUIGI MARZULLI</b> Ing. Luigi Marzulli Architetto	<b>ING. GIUSEPPE AGOSTINI</b> Ing. Giuseppe Agostini Architetto	<b>ING. GABRIELE BIONDI</b> Ing. Gabriele Biondi Architetto	<b>ING. RENATO DEL PRETE</b> Ing. Renato Del Prete Architetto
<b>ING. RENATO DEL PRETE</b> Ing. Renato Del Prete Architetto	<b>ING. VALERIO SGARBI</b> Ing. Valerio Sgarbi Architetto	<b>ING. LUIGI MARZULLI</b> Ing. Luigi Marzulli Architetto	<b>ING. GIUSEPPE AGOSTINI</b> Ing. Giuseppe Agostini Architetto	<b>ING. GABRIELE BIONDI</b> Ing. Gabriele Biondi Architetto	<b>ING. RENATO DEL PRETE</b> Ing. Renato Del Prete Architetto

**HE 005**  
**H-PROGETTO STRUTTURALE-OPERE PRINCIPALI**  
HE - V108 - IMPALCATO NORD  
Planimetria e prospetti dell'opera (dx e sx)

CODICE PROGETTO	NOME FILE	REVISIONE	SCALA
PROGETTO	HE005-P00V105STRD101_A.dwg		
M1533 E 1801	CODICE ELAB. P00V105STRD101	A	1:200

C				
B				
A	EMMISSIONE	MARZO 2021	ARCH. MAURO SASSO	ING. VALERIO SGARBI
REV.	DESCRIZIONE	DATA	REDATTO	VERIFICATO
				APPROVATO