




PIANTA SUPERIORE IMPALCATO
SCALA 1:100

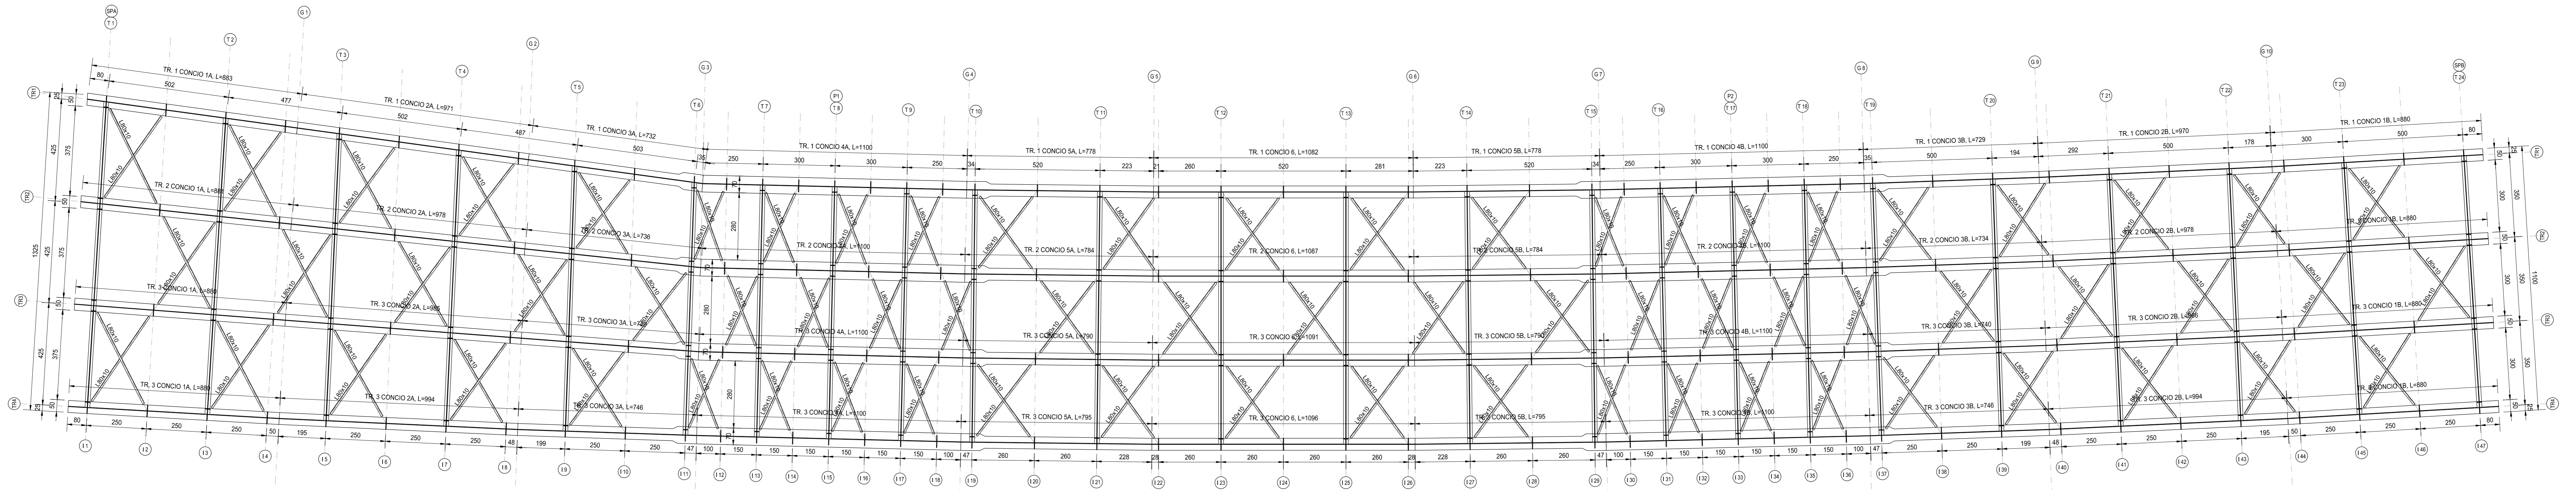


PIANTA INFERIORE IMPALCATO
SCALA 1:100

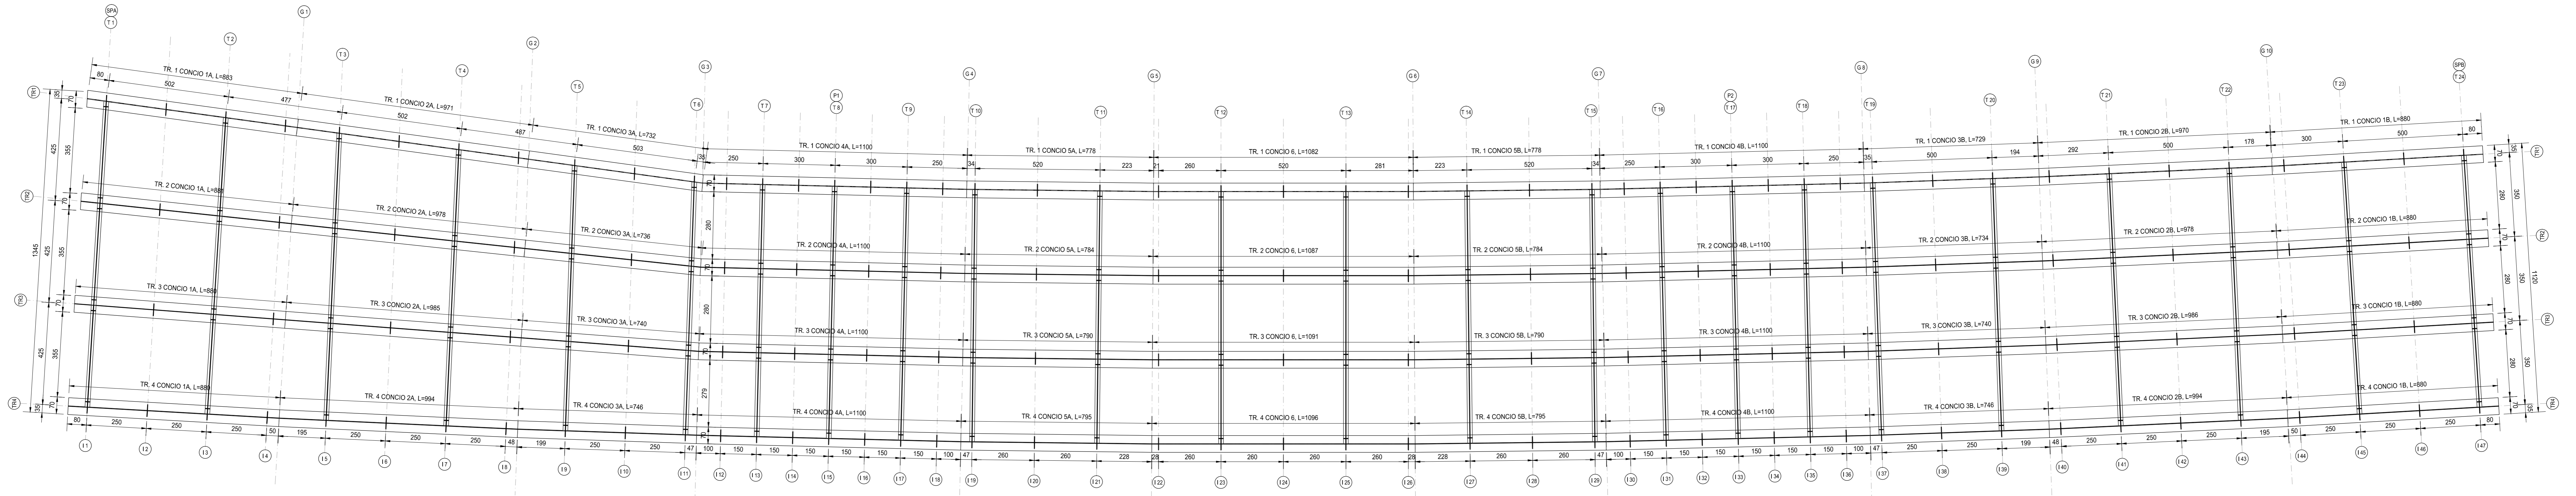

SEZIONE LONGITUDINALE - PARTE 1 di 2
SCALA 1:100

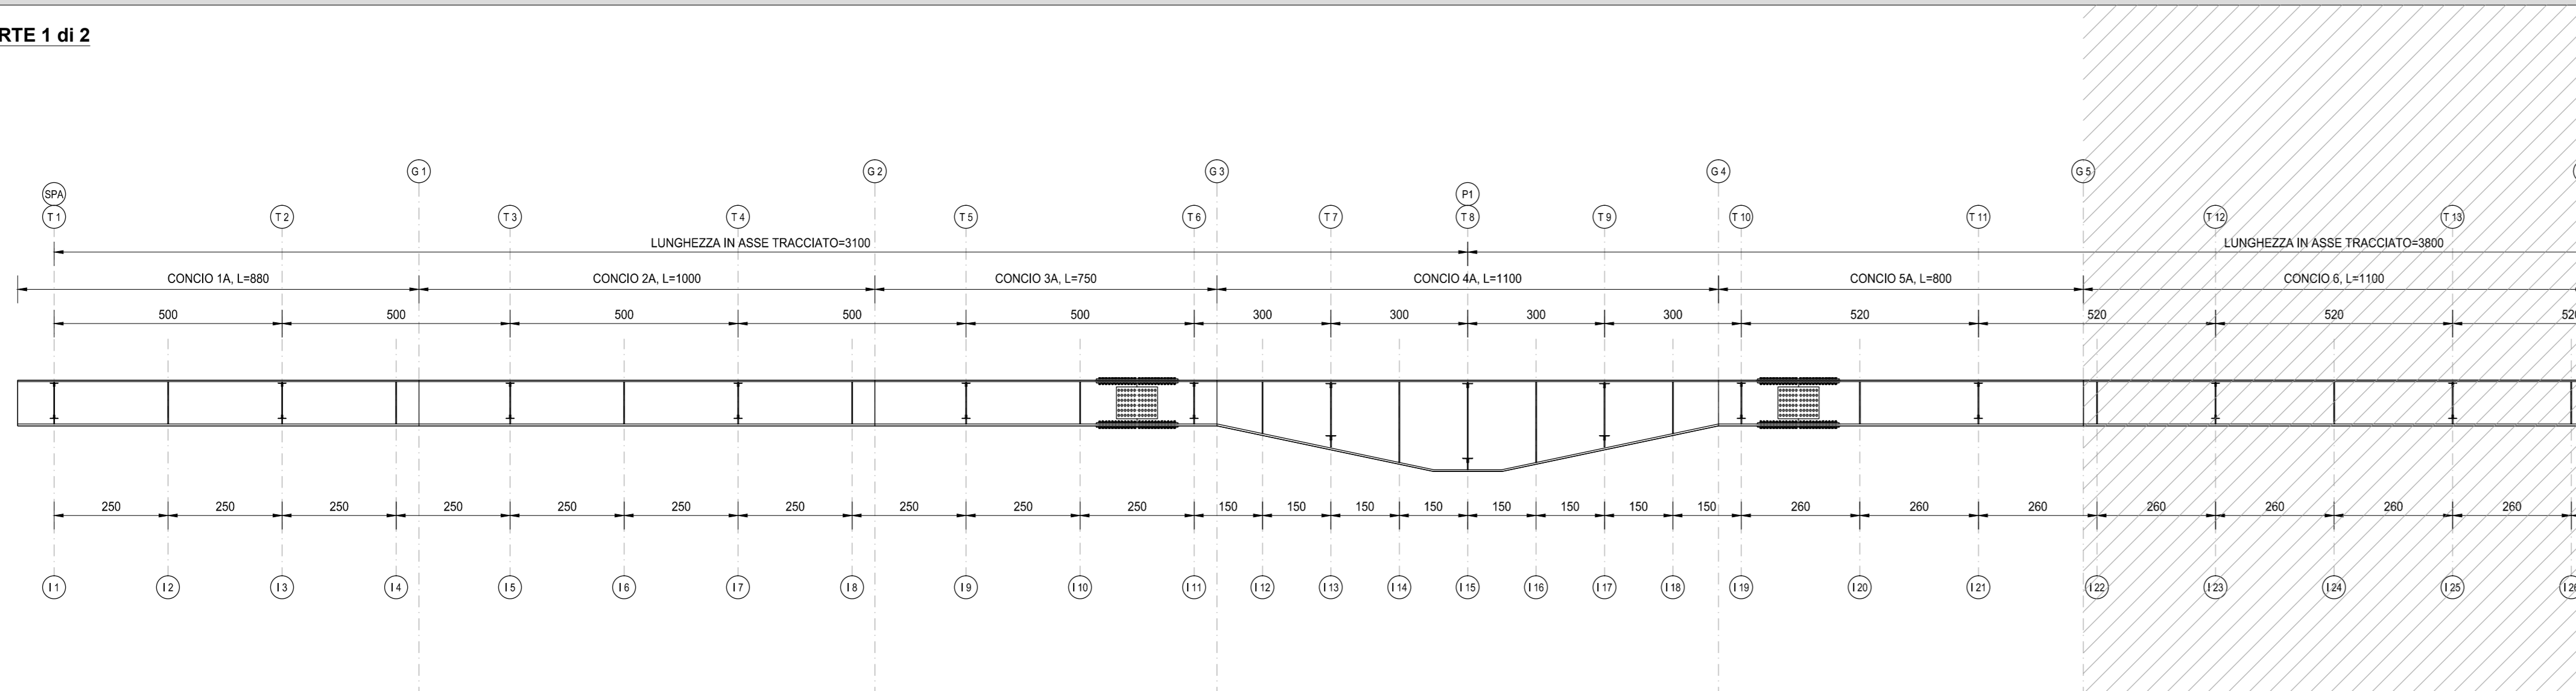

SEZIONE LONGITUDINALE - PARTE 2 di 2
SCALA 1:100

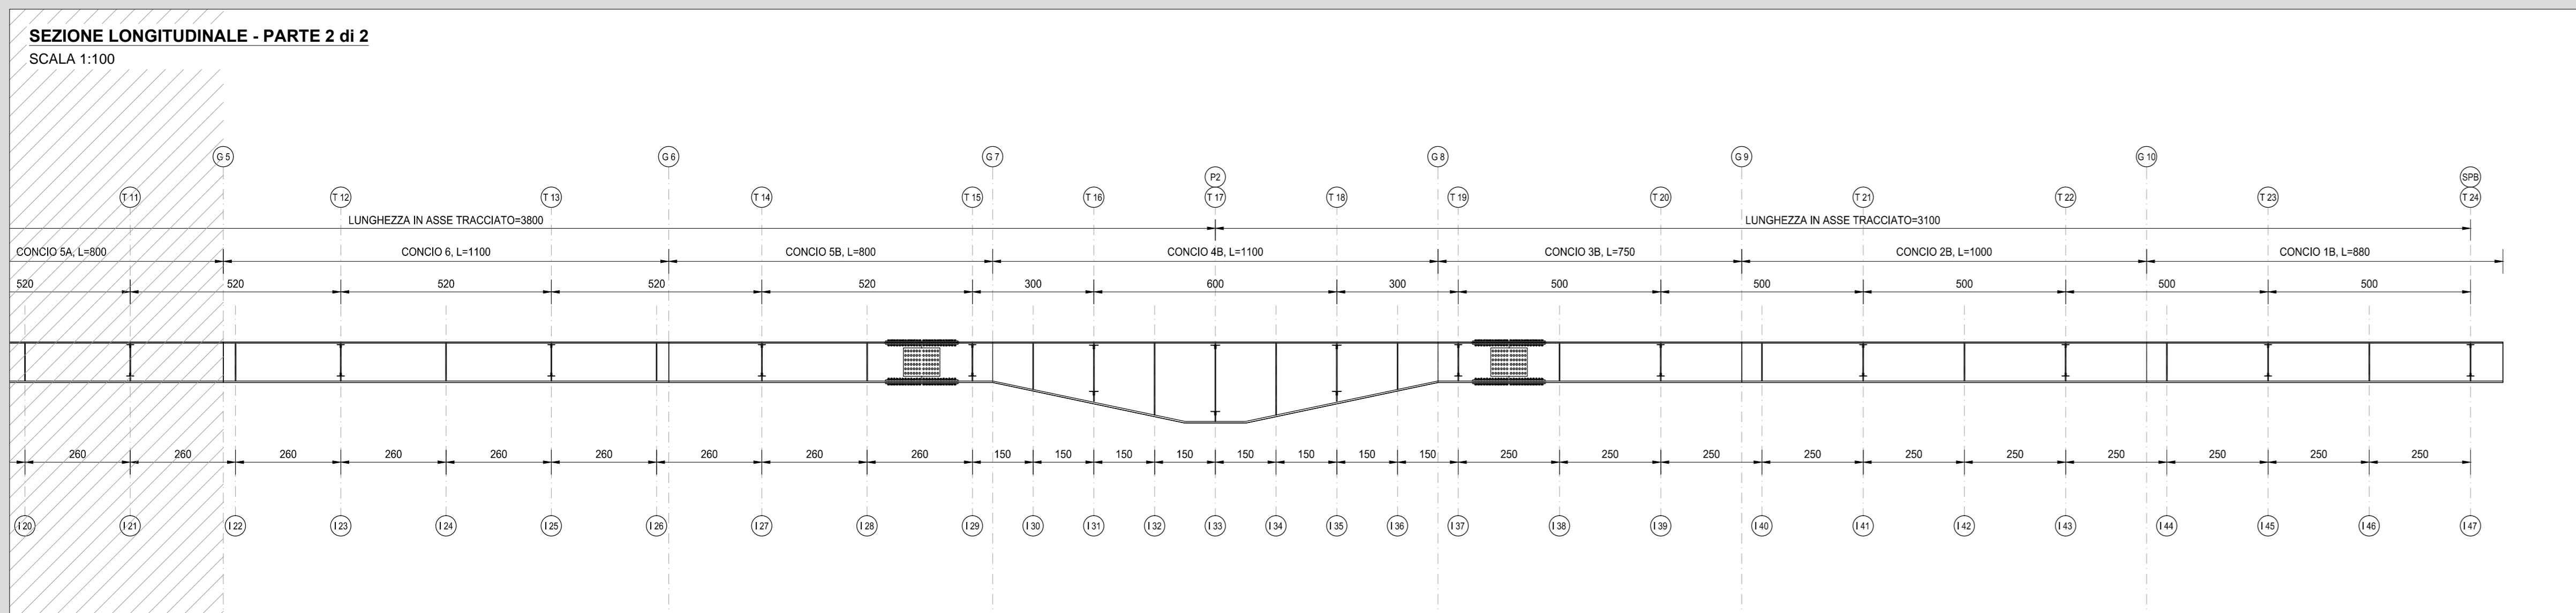

RICHIAMI AD ALTRI ELABORATI
PER LA DEFINIZIONE DELLE CARATTERISTICHE DEI MATERIALI **HE003 - P00V105STRSC01**

ANAS S.p.A.
Direzione Progettazione e Realizzazione Lavori

NUOVA S.S. 341 "GALLARATESE" - TRATTO DA SAMARATE A CONFINE CON LA PROVINCIA DI NOVARA - TRATTO NORD
STRALCIO FUNZIONALE DAL KM 6+500 (SVINCOLO S.S. 336 NORD) AL KM 8+844 (SVINCOLO AUTOSTRADA A8) "BRETTELLA DI GALLARATE"

PROGETTO ESECUTIVO

STUDIO CORONA Ing. Renato Vanni Arch. Roberto Vanni	UNING Ing. Renato Vanni Arch. Roberto Vanni	SETAC Prof. Ing. Luigi Neri Arch. Roberto Vanni	ARKE Ing. Giuseppe Argente Arch. Roberto Vanni	EG Ing. Gabriele Esposito Arch. Roberto Vanni
--	--	--	---	--

VISTO IL RESPONSABILE DEL PROCEDIMENTO
RESPONSABILE INTEGRAZIONE DELLA PROIEZIONE SPECIALISTICHE
IL PROGETTISTA FIRMATARIO DELLA PRESTAZIONE
GEOLOGO
COORDINATORE DELLA SICUREZZA IN FASE DI PROIEZIONE

HE 008
H-PROGETTO STRUTTURALE-OPERE PRINCIPALI
HE - V108 - IMPALCATO NORD
Carpenteria metallica impalcato

CODICE PROGETTO	NOME FILE	REVISIONE	SCALA:
HE008-P00V105STRCP01	HE008-P00V105STRCP01_A.dwg	A	1:100
PROGETTO	LIV. PROJ.	N. PROJ.	
M1533	E	1801	
CODICE ELAB.			
P00V105STRCP01			
REV.	DESCRIZIONE	DATA	REDAITTO
A	EMMISSIONE	MARZO 2021	ARCH. MAURO BASSO
B			ING. VALERIO BIANETTI
C			ING. RENATO DEL PRETE
REV.	DESCRIZIONE	DATA	VERIFICATO
			APPROVATO