




PIANTA SUPERIORE IMPALCATO
SCALA 1:100

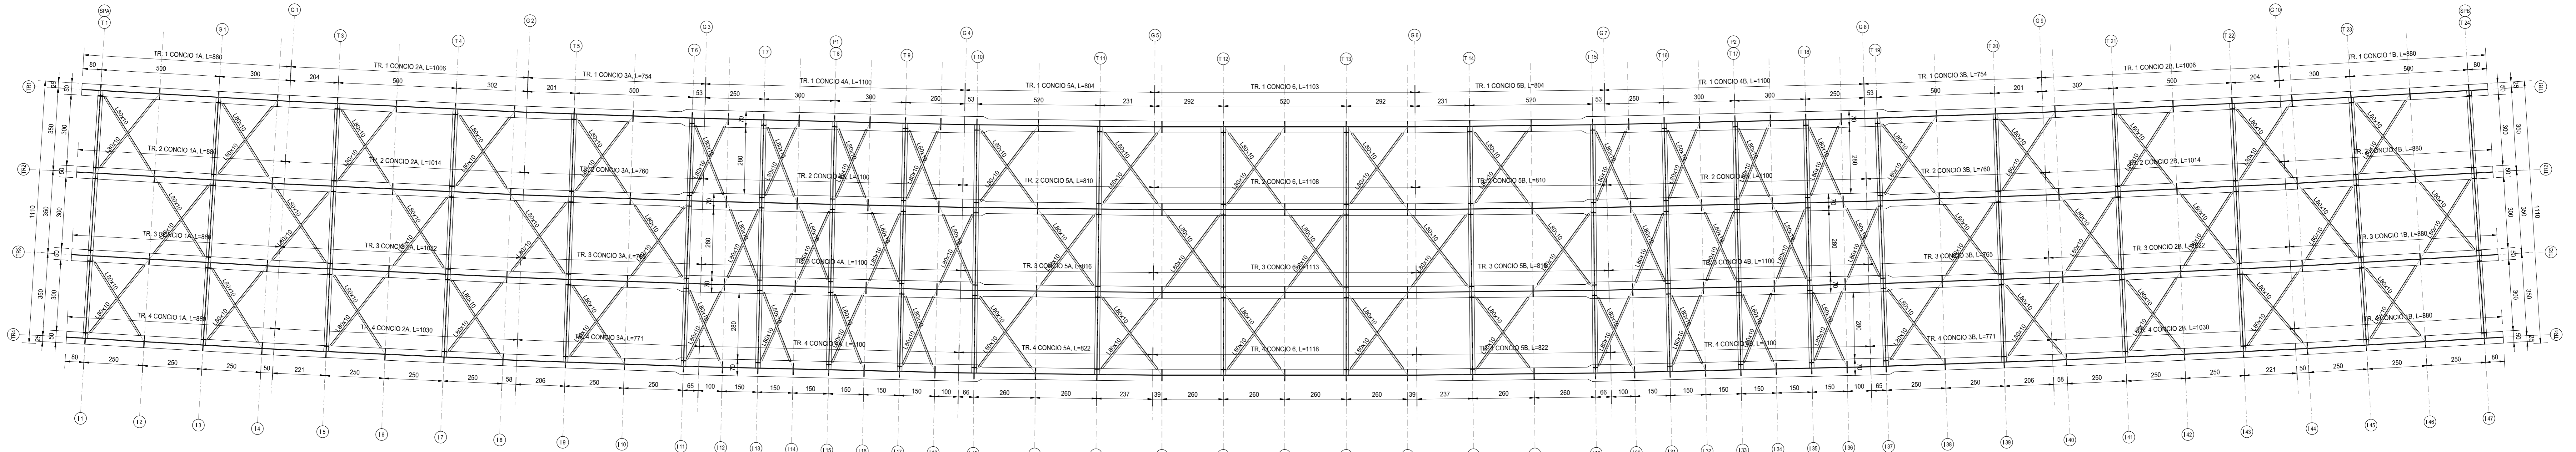


PIANTA INFERIORE IMPALCATO
SCALA 1:100

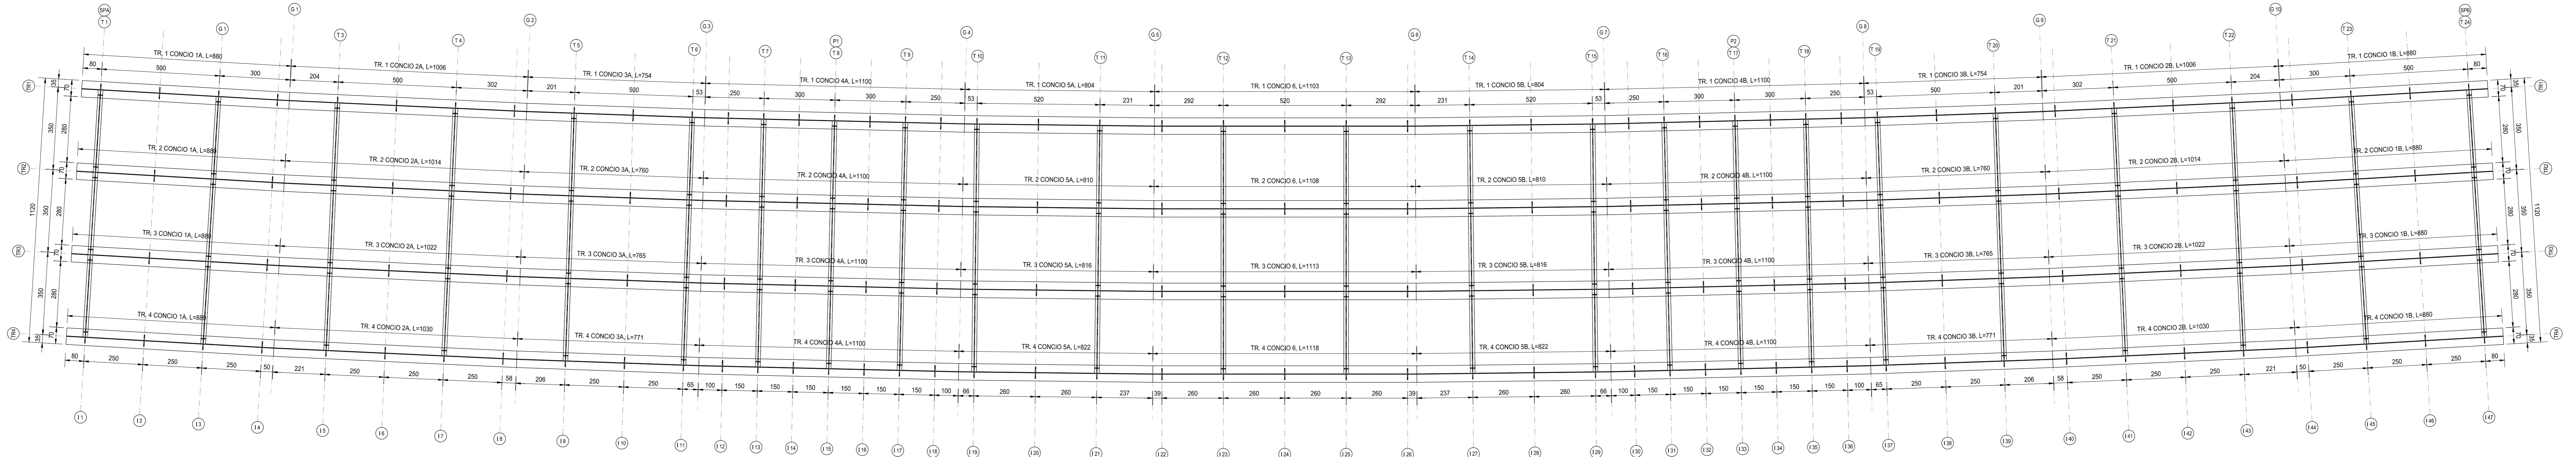

SEZIONE LONGITUDINALE - PARTE 1 di 2
SCALA 1:100

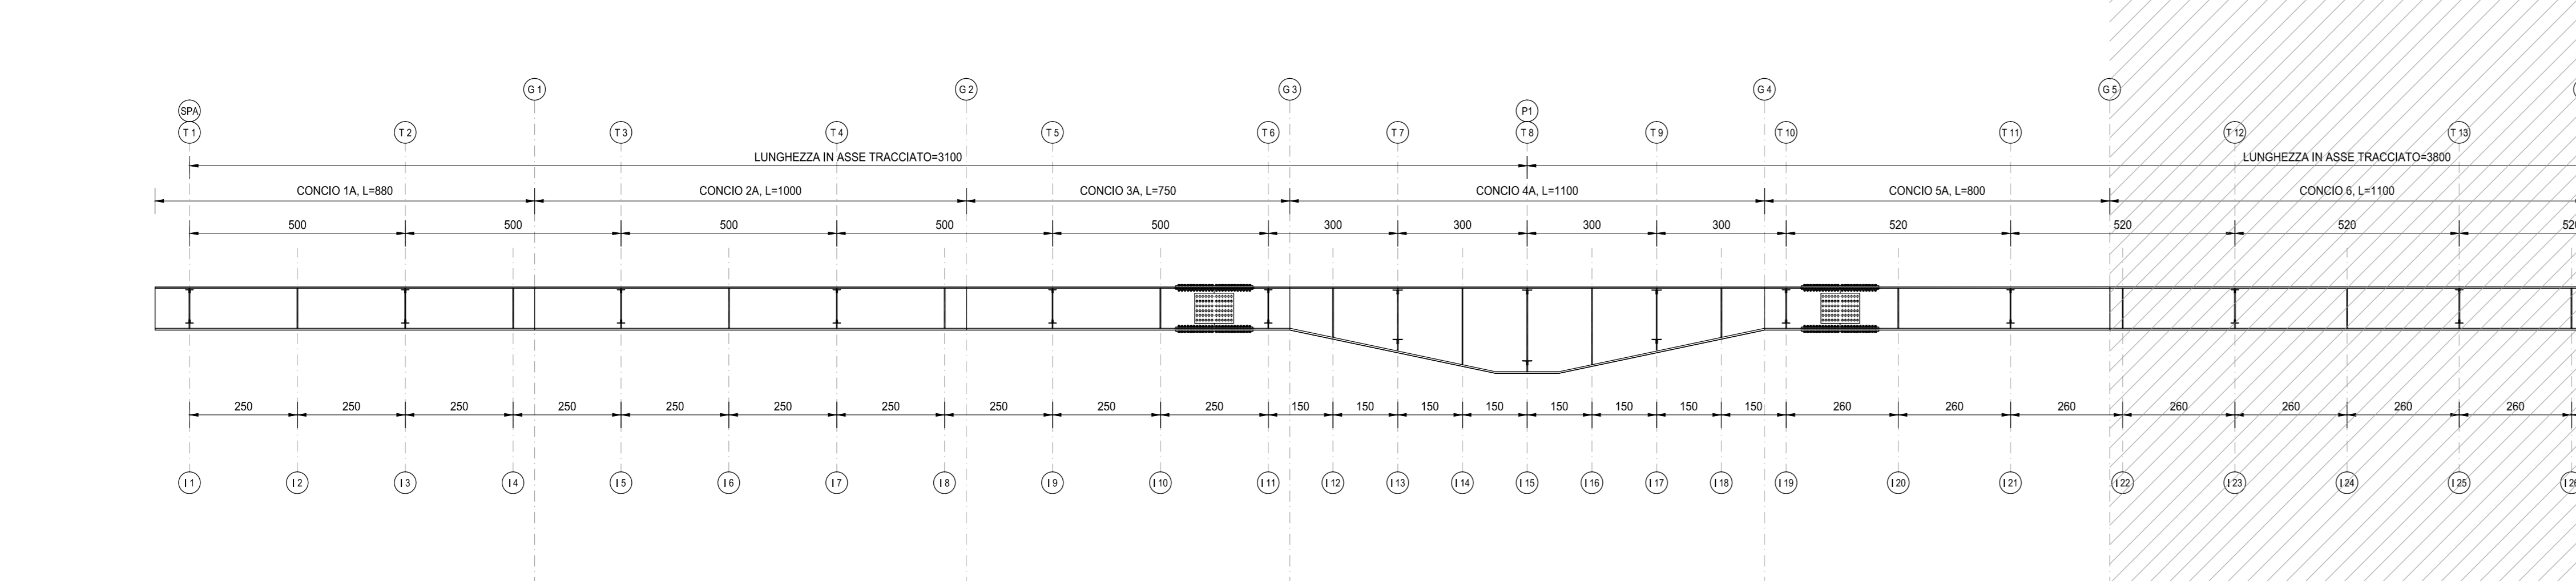

SEZIONE LONGITUDINALE - PARTE 2 di 2
SCALA 1:100

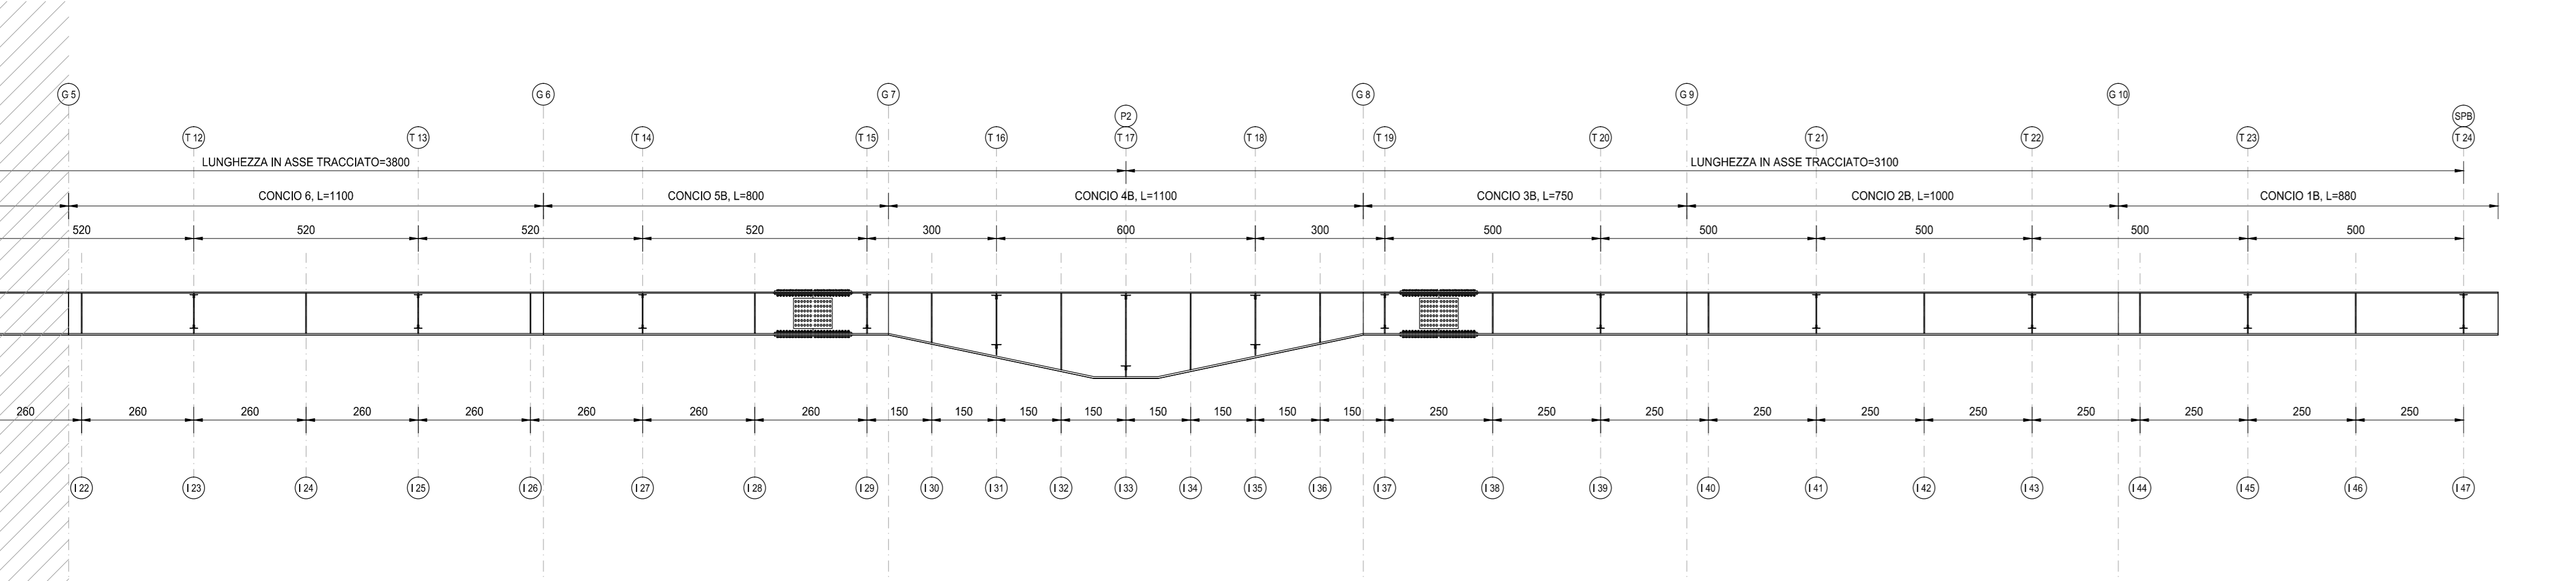

RICHIAMI AD ALTRI ELABORATI
PER LA DEFINIZIONE DELLE CARATTERISTICHE DEI MATERIALI **HF003 - P00VI06STRSC01**

ANAS S.p.A.
Direzione Progettazione e Realizzazione Lavori

NUOVA S.S. 341 "GALLARATESE" - TRATTO DA SAMARATE A CONFINE
CON LA PROVINCIA DI NOVARA - TRATTO NORD

**STRALCIO FUNZIONALE DAL KM 6+500 (SVINCOLO S.S. 336 NORD)
AL KM 8+844 (SVINCOLO AUTOSTRADA A8)
"BRETTELLA DI GALLARATE"**

PROGETTO ESECUTIVO

STUDIO CORONA Ing. Renato Vanni Arch. Roberto Vanni	UNING Ing. Renato Vanni Arch. Roberto Vanni	SETAC Prof. Ing. Luigi Monterseri	ARKE Ing. Giacomo Ranieri	ECOPLAN Ing. Gianluigi Monterseri	GG Ing. Gianluigi Monterseri
------------------------------------------------------------------	----------------------------------------------------------	---------------------------------------------	-------------------------------------	---------------------------------------------	----------------------------------------

VISTO IL RESPONSABILE DEL PROCEDIMENTO
INTEGRAZIONE DELLA PROIEZIONE SPECIALISTICA
IL PROGETTISTA FIRMATARIO DELLA PRESTAZIONE
GEOLOGO
COORDINATORE DELLA SICUREZZA IN FASE DI PROIEZIONE

HF 008
H-PROGETTO STRUTTURALE-OPERE PRINCIPALI
HF - V08 - IMPALCATO SUD
Carpenteria metallica impalcato

CODICE PROGETTO	NOME FILE	REVISIONE	SCALA:
M1533 E 1801	HF008-P00VI06STRCP01_A.dwg	A	1:100
PROGETTO	ELABORATO	DATA	REDAZIONE
REV.	DESCRIZIONE	DATA	VERIFICATO