



SEZIONE LONGITUDINALE FASE TRANSITORIA DI SCAVO
E REALIZZAZIONE DELLE FONDAZIONI
SCALA 1:100

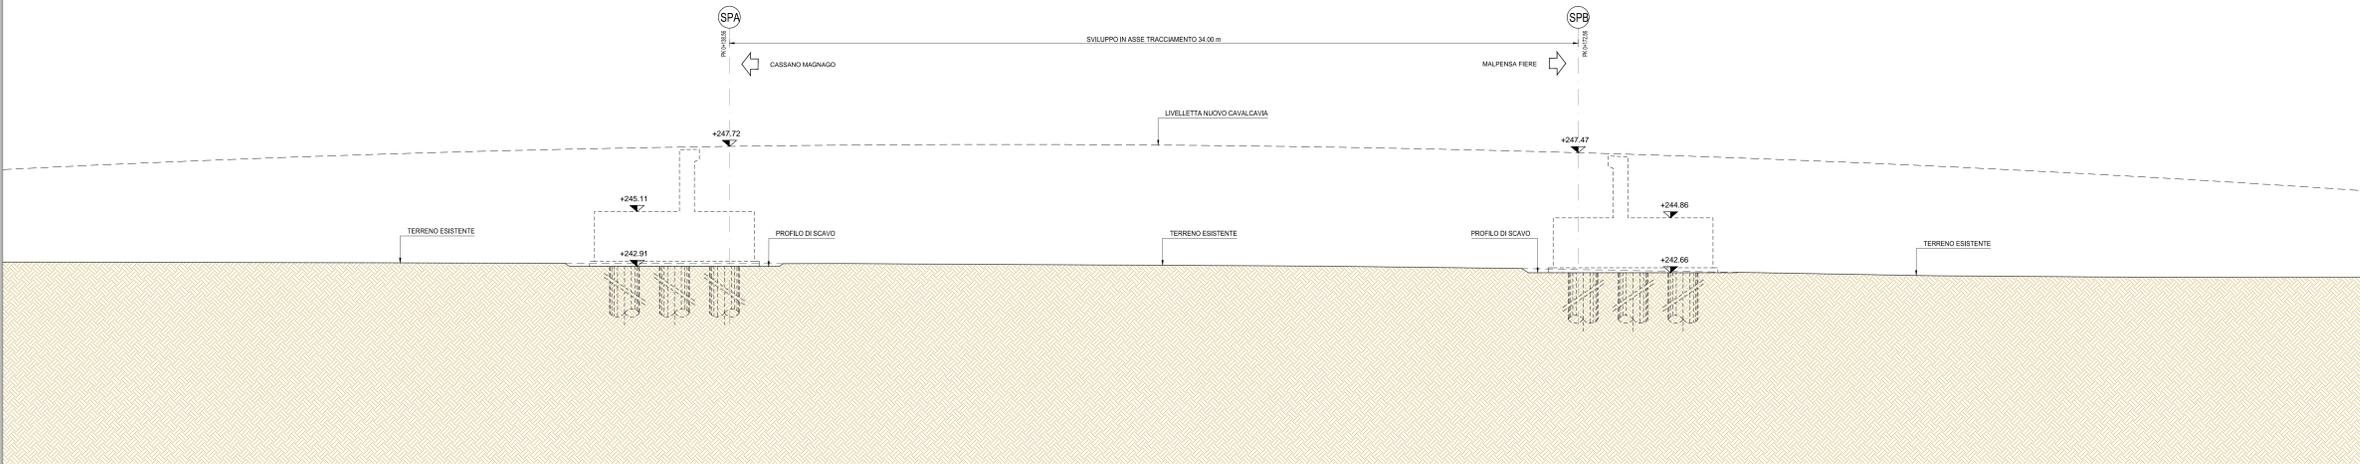

SEZIONE LONGITUDINALE
SCALA 1:100

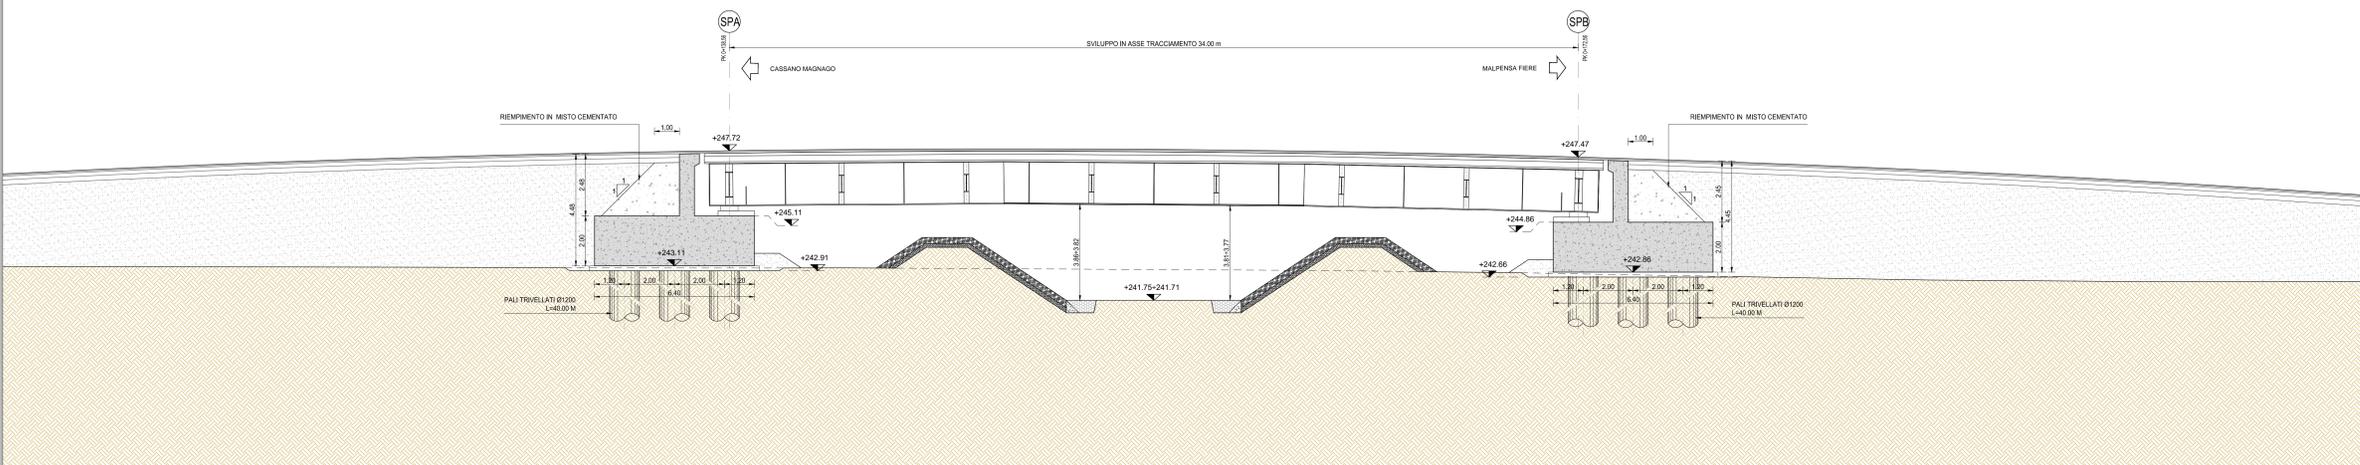

RICHIAMI AD ALTRI ELABORATI
PER LA DEFINIZIONE DELLE CARATTERISTICHE DEI MATERIALI
HH003 - S03VI08STRSC01



NUOVA S.S. 341 "GALLARATESE" - TRATTO DA SAMARATE A CONFINE
CON LA PROVINCIA DI NOVARA - TRATTO NORD
STRALCIO FUNZIONALE DAL KM 6+500 (SVINCOLO S.S. 336 NORD)
AL KM 8+844 (SVINCOLO AUTOSTRADA A8)
"BRETTELLA DI GALLARATE"

PROGETTO ESECUTIVO

| | | | |
|--|--|--|--|
| STUDIO CORONA | ING. RENATO DEL PRETE | ECOPLAN | EG |

VISTO IL RESPONSABILE DEL PROCEDIMENTO
RESPONSABILE DELL'INTEGRAZIONE DELLE PREVISIONI SPECIALISTICHE
IL PROGETTISTA FIRMATARIO DELLA PRESTAZIONE
GEOLOGO
COORDINATORE DELLA SICUREZZA IN FASE DI PROGETTAZIONE

HH 006
H-PROGETTO STRUTTURALE-OPERE PRINCIPALI
HH - V09 - PONTE SULLA DEVIAZIONE DEL TORRENTE TENORE (Via Cadorna)
Pianta scavi e sezioni longitudinali

| | | | |
|-----------------|---------------------------|----------------|---------------------------------------|
| CODICE PROGETTO | NOME FILE | REVISIONE | SCALA |
| PROGETTO | HH006-S03VI08STRD02_A.dwg | | 1:100 |
| PRODOTTO | ELABORATO | REDAZIONE | VERIFICAZIONE |
| M1533 | E1801 | S03VI08STRD102 | A |
| C | | | |
| B | | | |
| A | EMMISSIONE | MARZO 2021 | ING. VALERIO SAGGI |
| REV. | DESCRIZIONE | DATA | REDAZIONE / VERIFICAZIONE / APPROVATO |