


SVINCOLO
S.S. 336 NORD

SOTTOVIA - ST04


RAMPA D

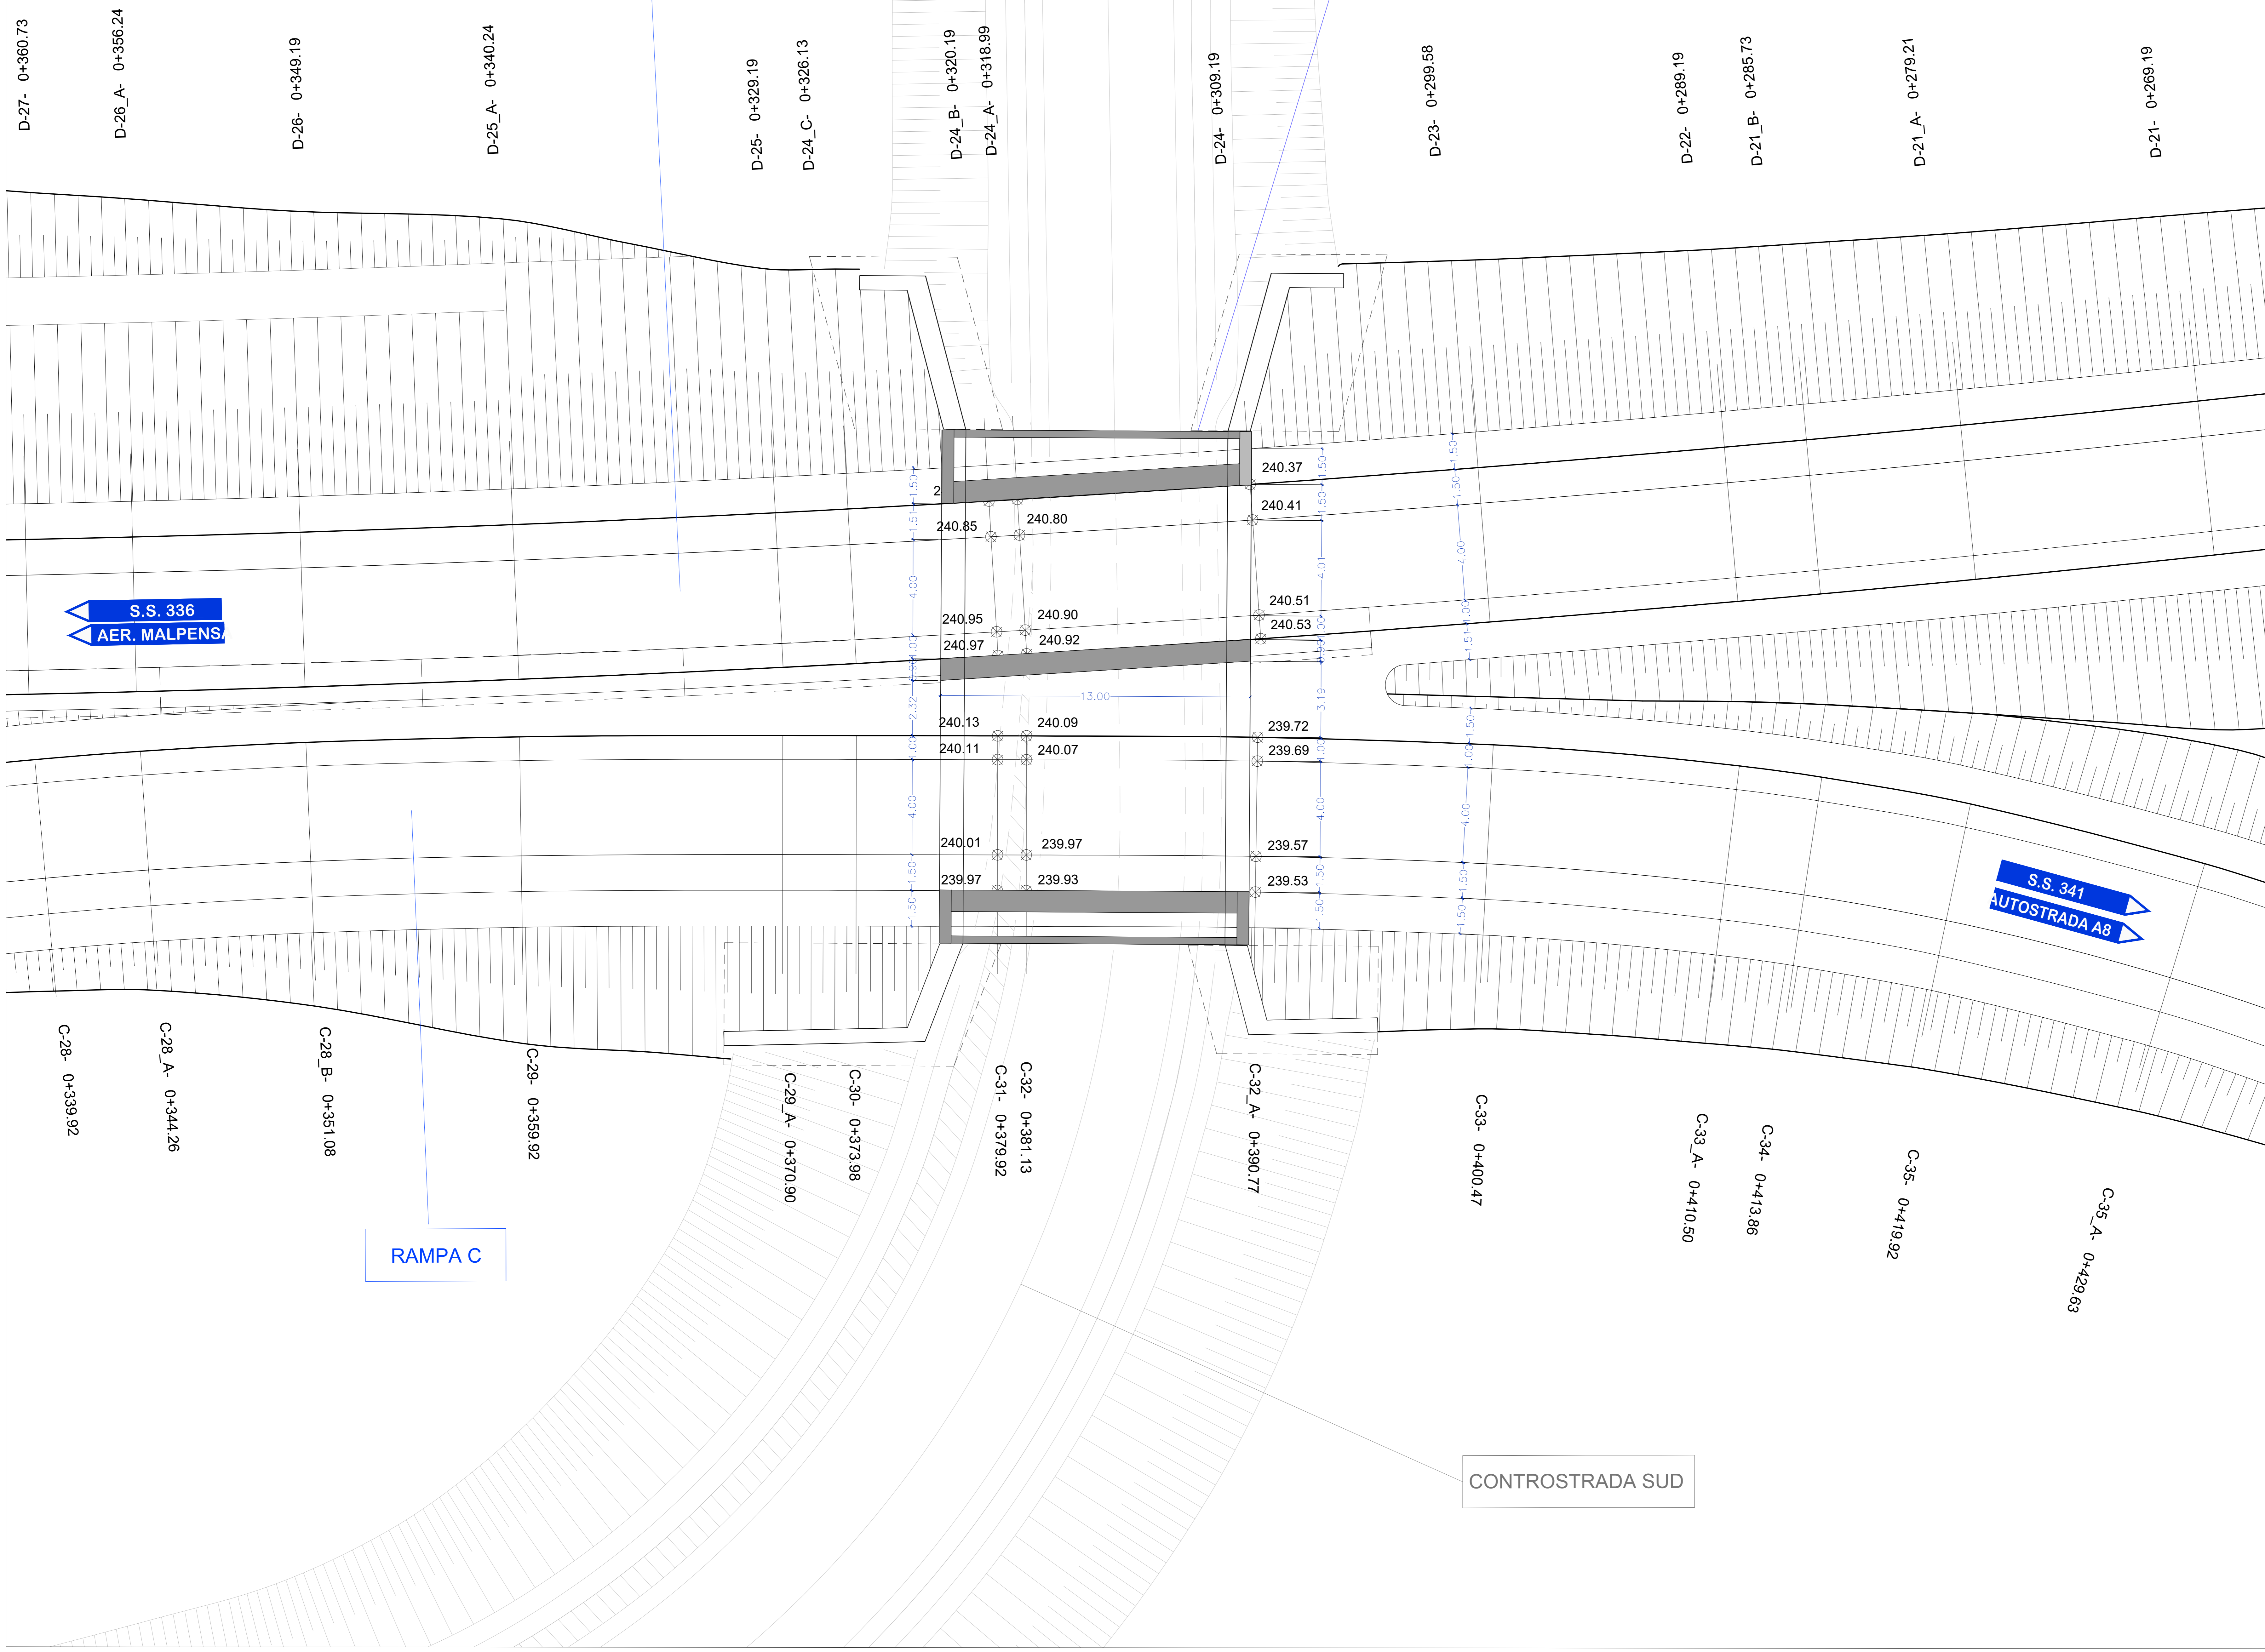

LEGENDA

⊕ Quota carreggiata stradale

PIANTA CHIAVE

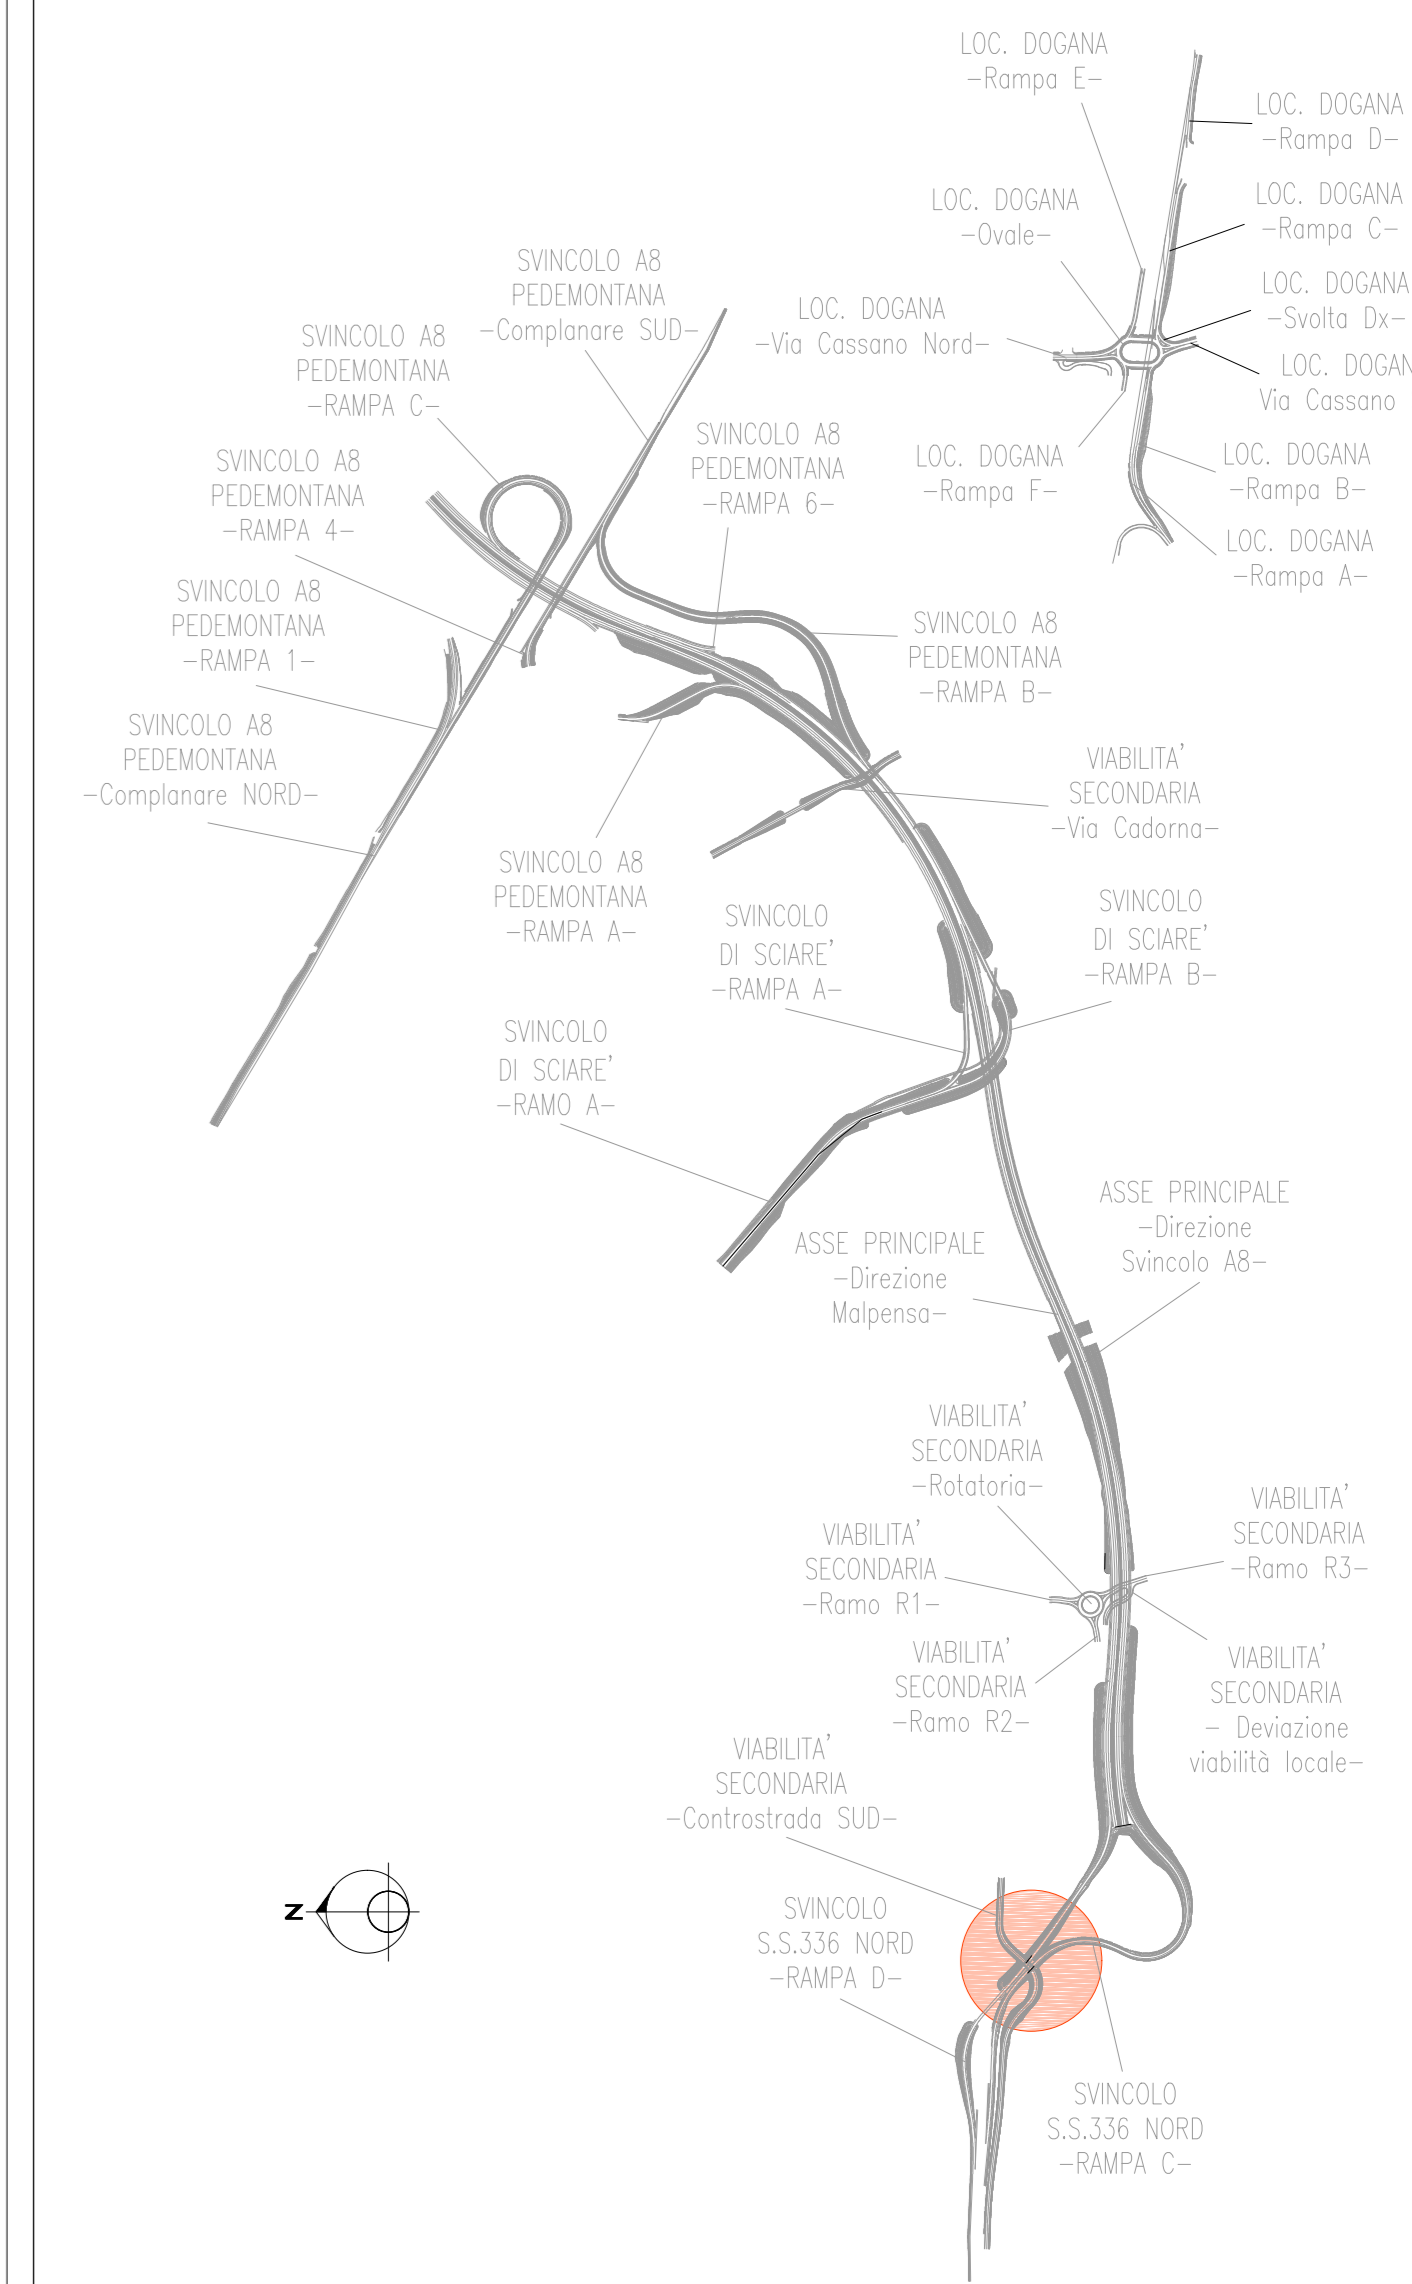

ANAS S.p.A.
 Direzione Progettazione e Realizzazione Lavori

NUOVA S.S. 341 "GALLARATESE" - TRATTO DA SAMARATE A CONFINE
 CON LA PROVINCIA DI NOVARA - TRATTO NORD
**STRALCIO FUNZIONALE DAL KM 6+500 (SVINCOLO S.S. 336 NORD)
 AL KM 8+844 (SVINCOLO AUTOSTRADA A8)
 "BRETTELLA DI GALLARATE"**

PROGETTO ESECUTIVO

STUDIO CORONA Ing. Renato Preste	ING. RENATO PRESTE Ing. Renato Preste	ECOPLAN Arch. Nicoletta Furlan	EGE Ing. Gabriele Sironi
UNING Prof. Ing. Silvio Rognoni	SETAC Prof. Ing. Luigi Marzulli	ARKE Ing. Giuseppe Agostini	DOT. GEOL. DANIO GILLO Dott. Geol. Danilo Gillo

VISTO IL RESPONSABILE DEL PROCEDIMENTO: **Dot. Ing. Giancarlo LUONDO**

RESPONSABILE INTEGRAZIONE DELLE PREVISIONI SPECIFICHE: **Ing. Giancarlo LUONDO**

IL PROGETTISTA FIRMATARIO DELLA PRESTAZIONE SPECIFICHE: **Ing. Renato PRESTE**

IL GEOLOGO: **Dot. Geol. Danilo Gillo**

IL COORDINATORE DELLA SICUREZZA IN FASE DI PROGETTAZIONE: **Ing. Giancarlo LUONDO**

HL 003 **H-PROGETTO STRUTTURALE-OPERE PRINCIPALI**
HL-SOTTOVIA ST04 - SVINCOLO S336 - CONTROSTRADA SUD
 Planimetria con quote stradali rampe C e D

CODICE PROGETTO	NOME FILE	REVISIONE	SCALA:
HL003-S01ST01STRD02_A.dwg			1:100
PROGETTO	REV. 01		
ELAB.	01		
D			
C			
A			
B			
A	EMISSIONE	OTTOBRE 2020	ING. AURORA LUIGI
REV.	DESCRIZIONE	DATA	REDDATO
			VERIFICATO
			APPROVATO