
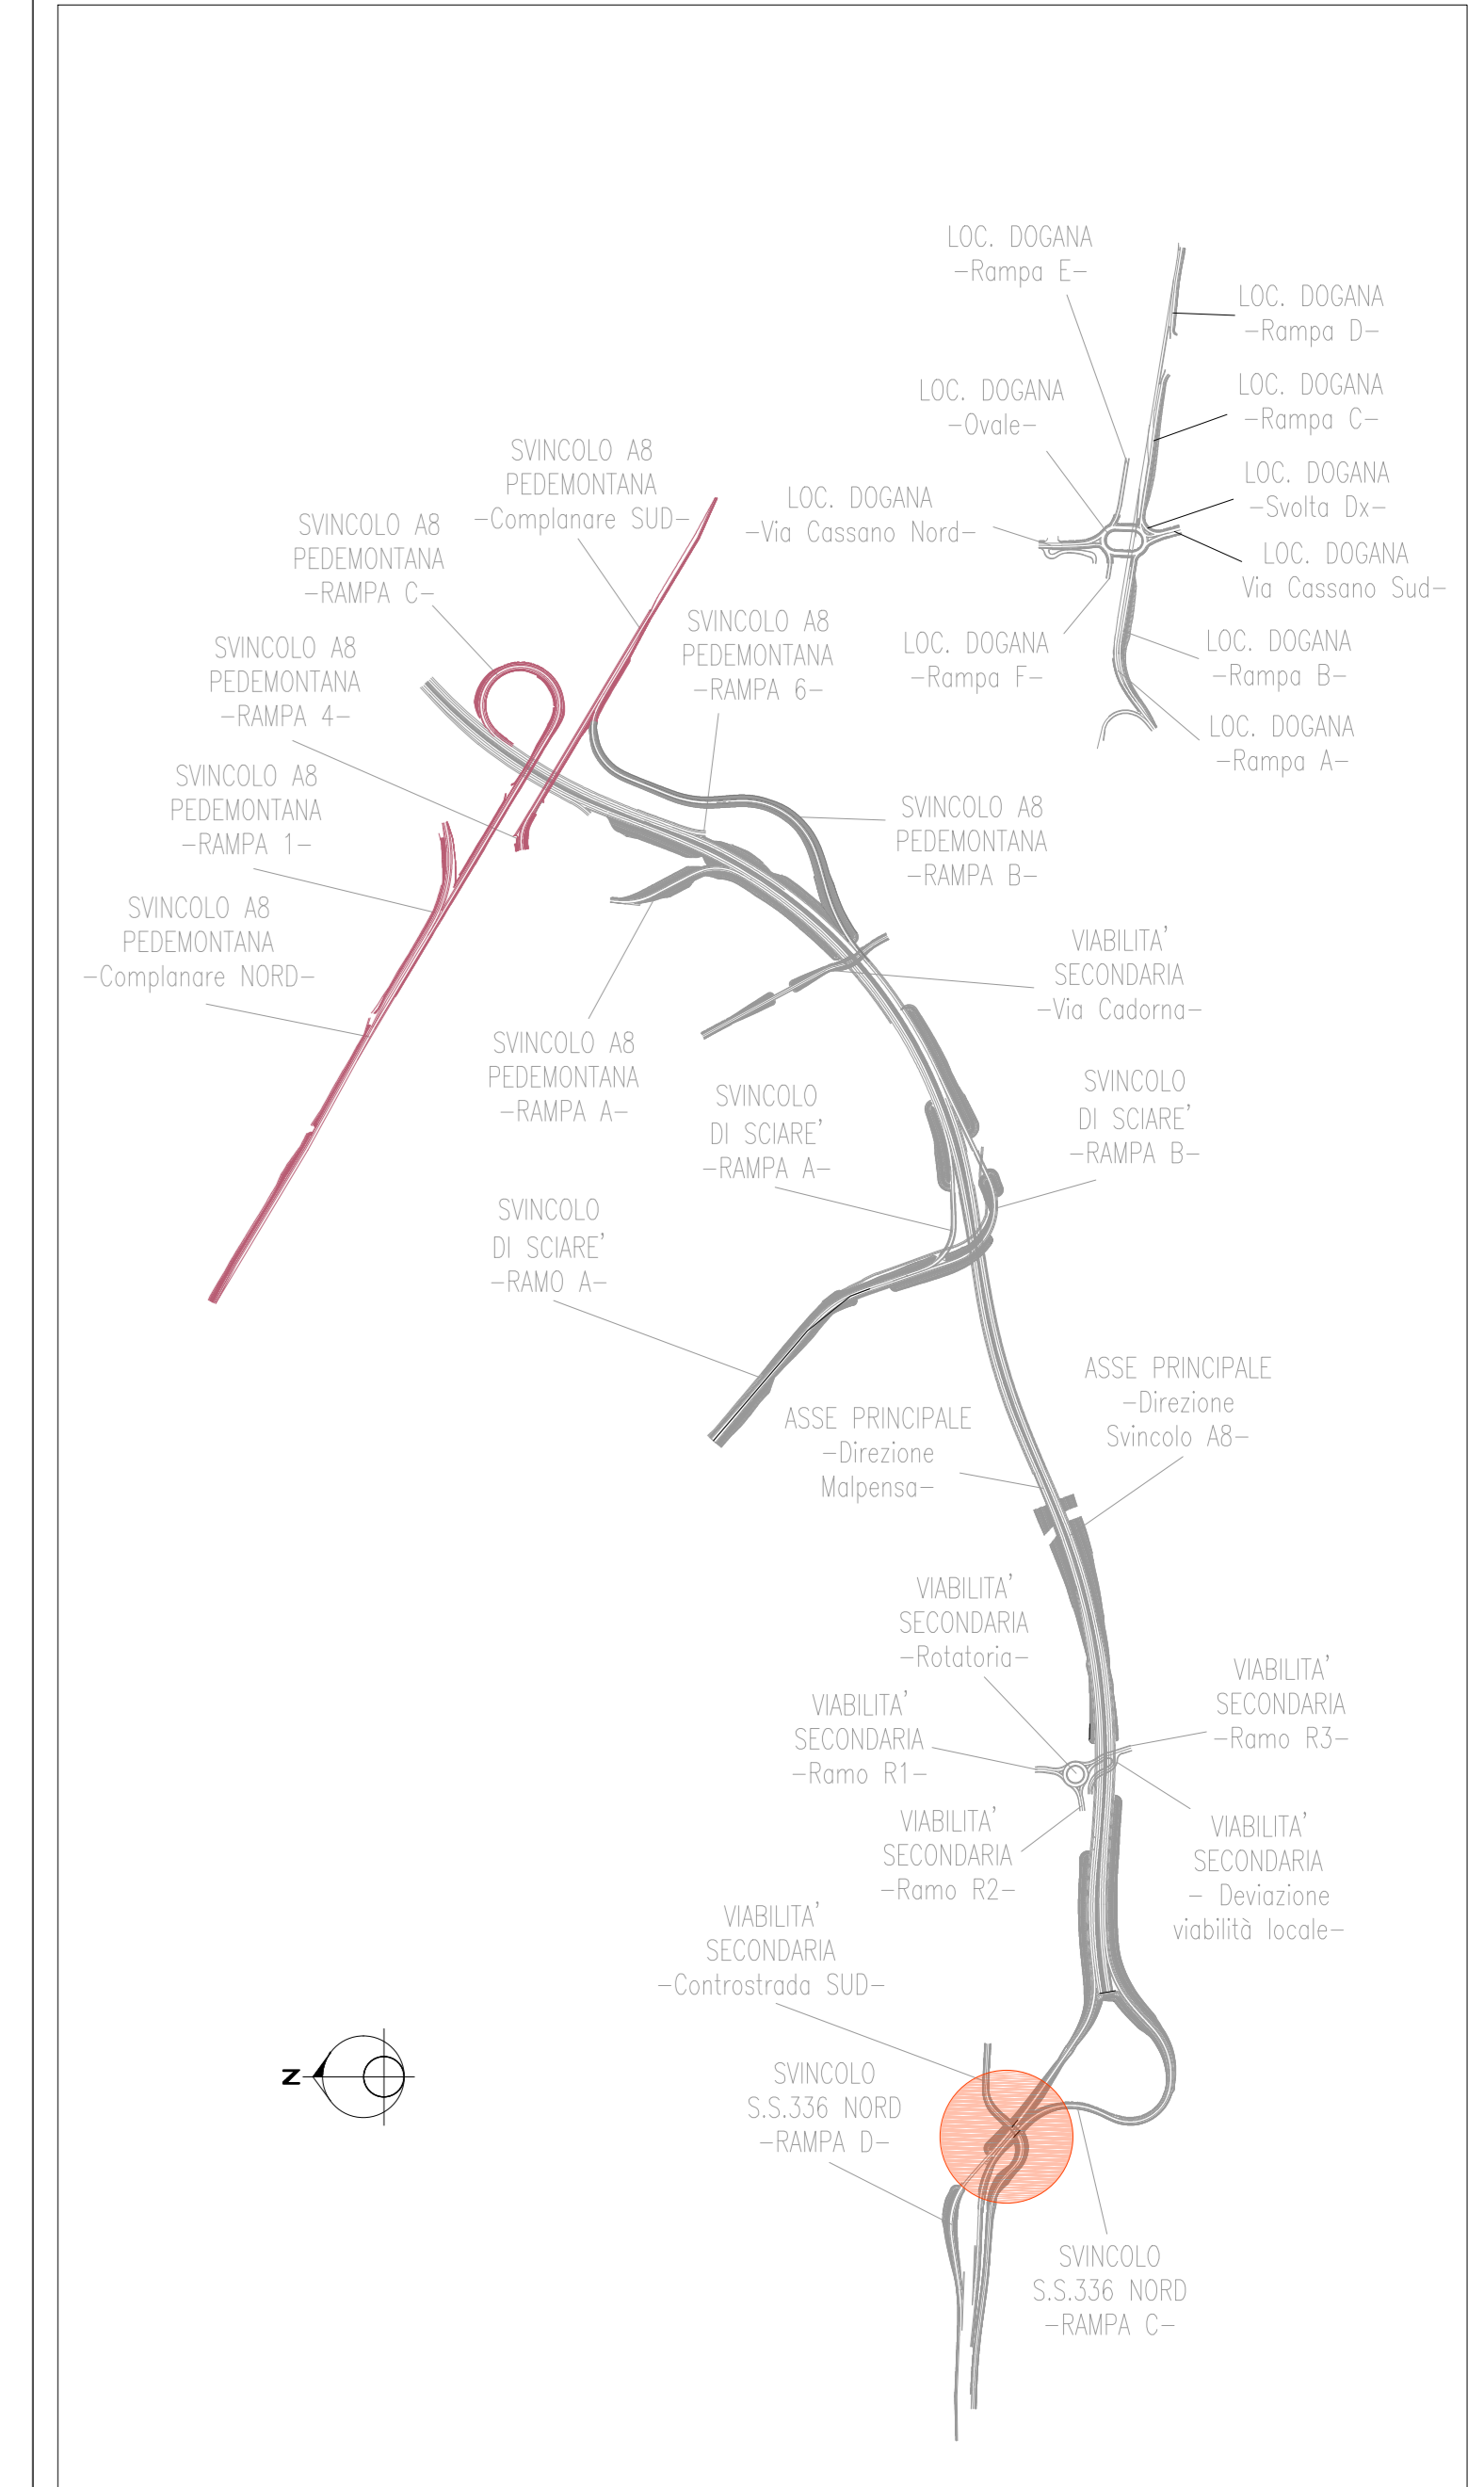


# PIANTA FONDAZIONI - Armatura

scala 1:50

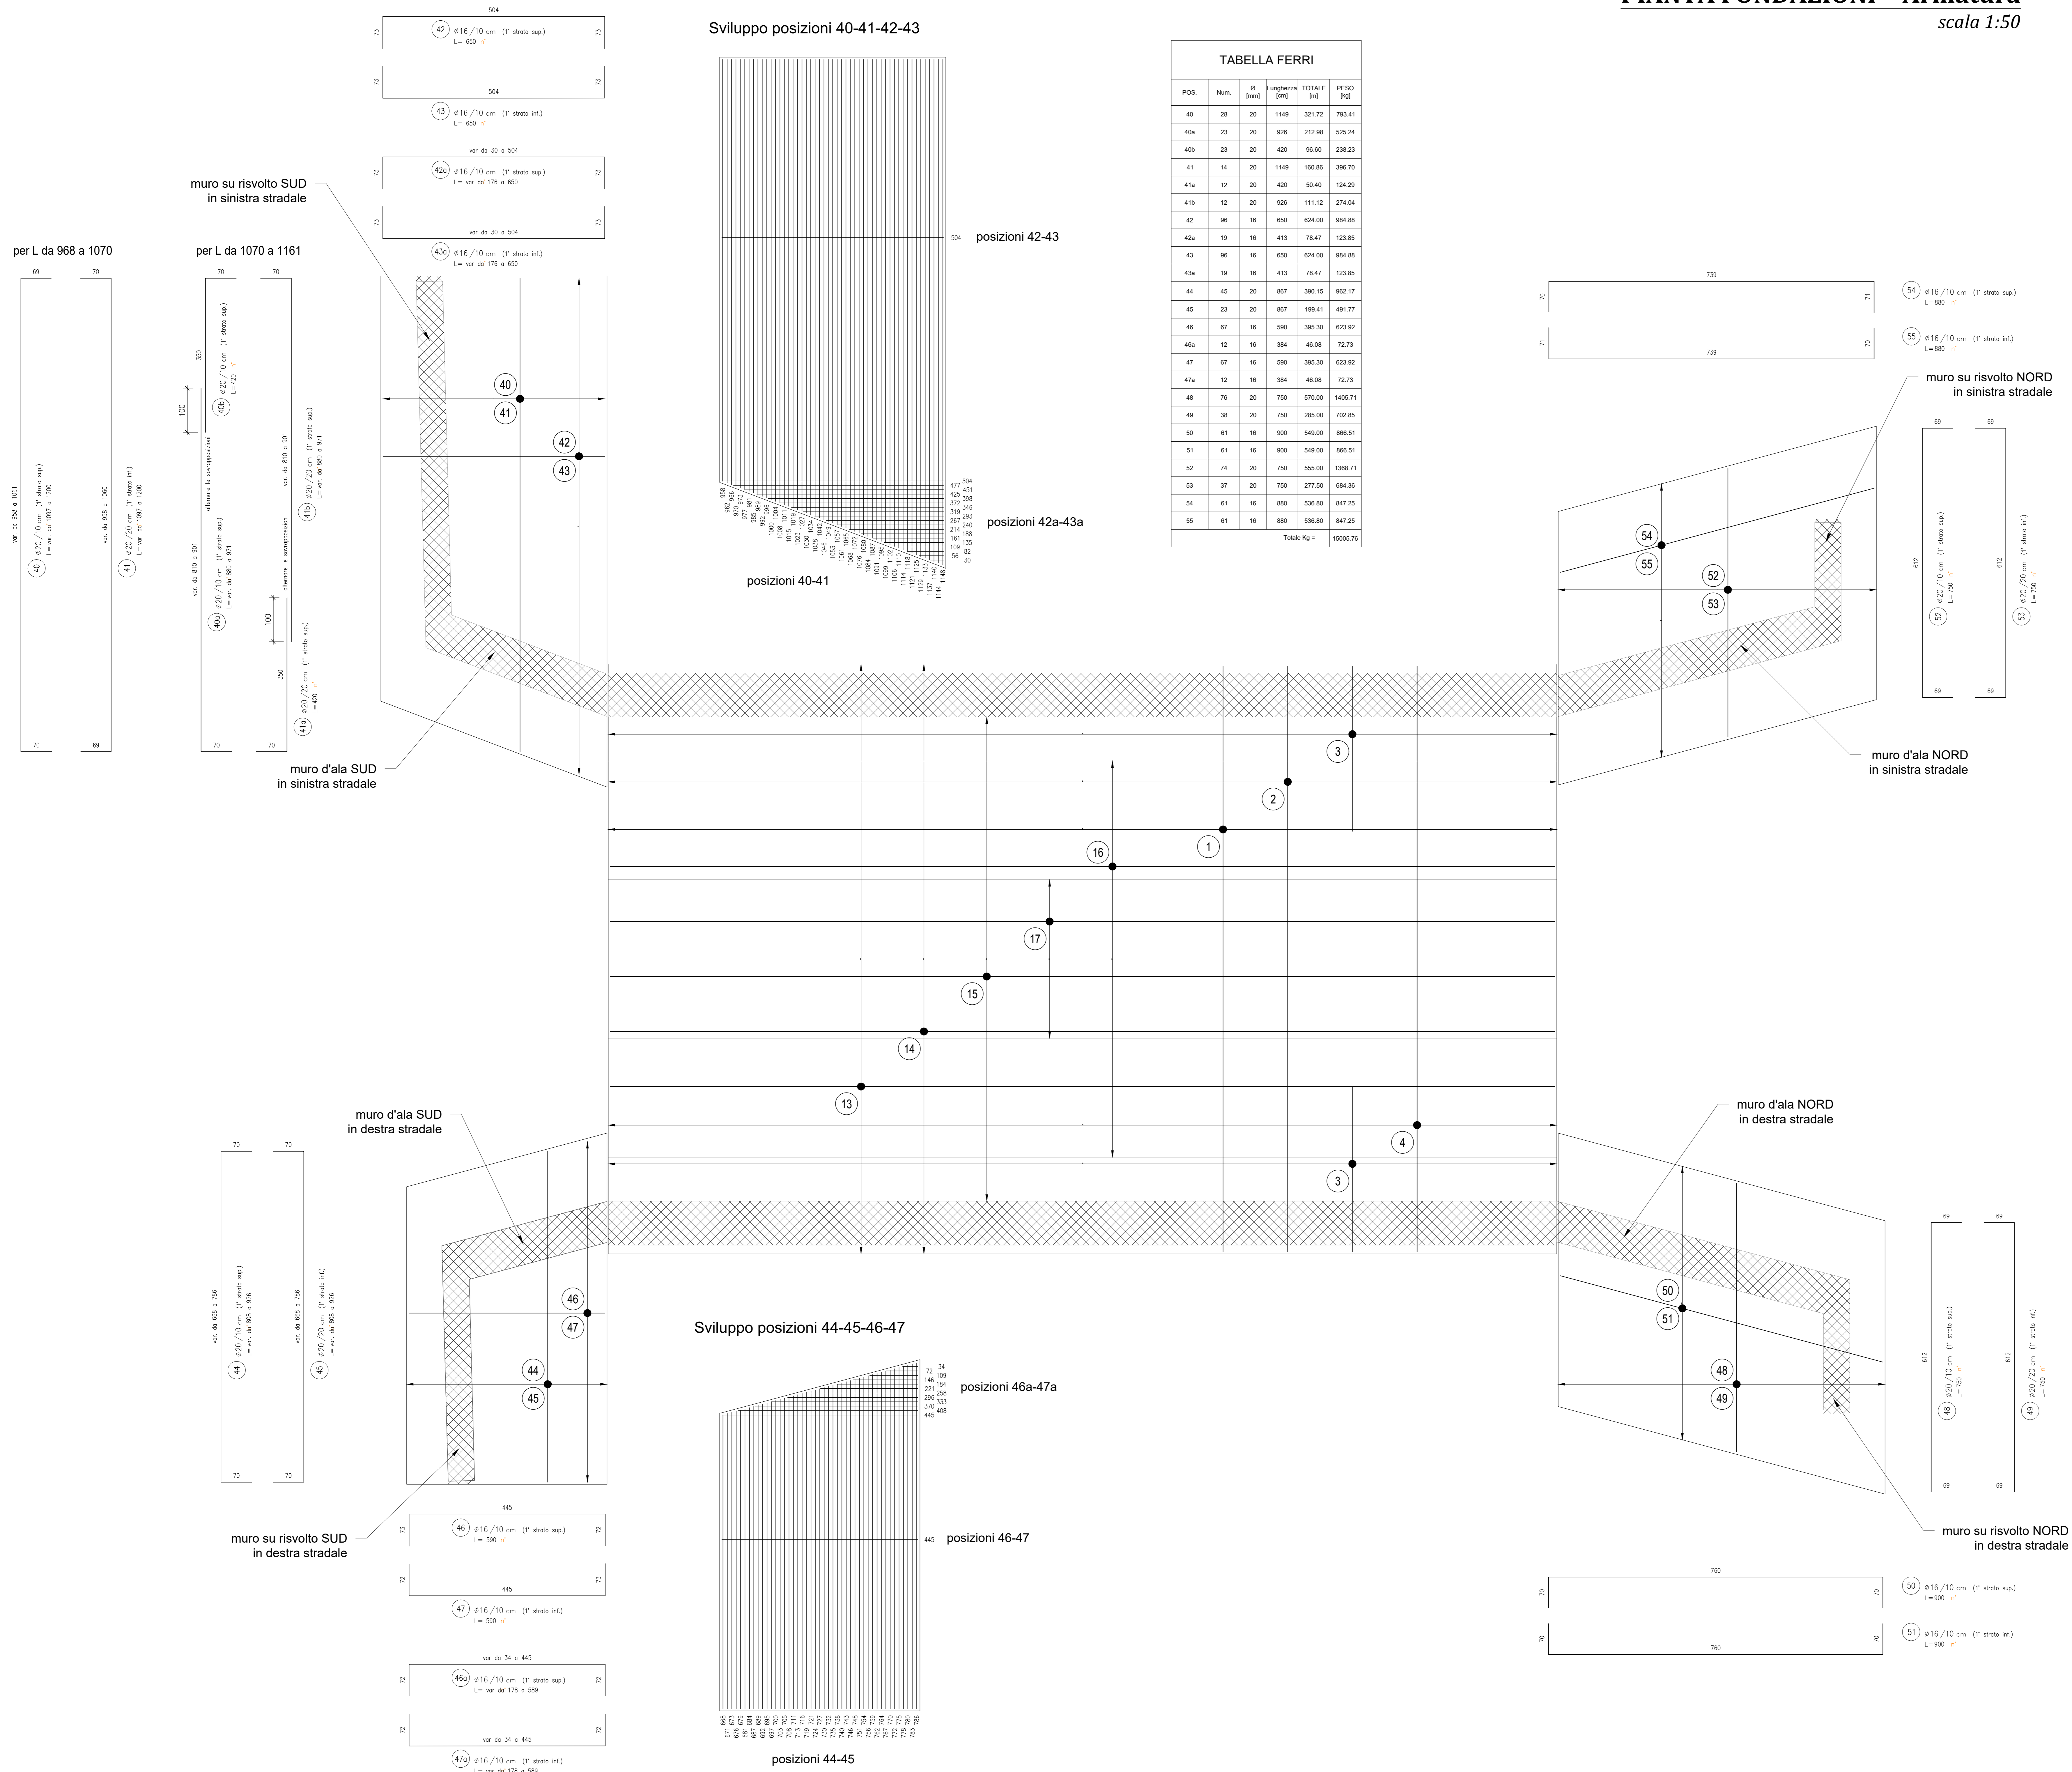

**ANAS S.p.A.**  
Direzione Progettazione e Realizzazione Lavori

---

**NUOVA S.S. 341 "GALLARATESE" - TRATTO DA SAMARATE A CONFINE CON LA PROVINCIA DI NOVARA - TRATTO NORD**  
**STRALCIO FUNZIONALE DAL KM 6+500 (SVINCOLO S.S. 336 NORD) AL KM 8+844 (SVINCOLO AUTOSTRADA A8) "BRETTELLA DI GALLARATE"**

---

**PROGETTO ESECUTIVO**


---

**VISTO IL RESPONSABILE DEL PROCEDIMENTO**   
**RESPONSABILE DELLA PROGETTAZIONE SPECIFICATIVE**   
**IL PROGETTISTA FIRMATARIO DELLA PRESTAZIONE SPECIFICATIVE**   
**GEOLOGO**   
**COORDINATORE DELLA SICUREZZA IN FASE DI PROGETTAZIONE**

---

**HL 013**   
**H-PROGETTO STRUTTURALE-OPERE PRINCIPALI**  
**HL-SOTTOVIA ST4 - SVINCOLO S336 - CONTROSTRADA SUD**  
 Armatura Scatolare - Tav. 3 di 6

CODICE PROGETTO	NOME FILE	REVISIONE	SCALA:
M1533	HL013-S01ST01STRAR03_B.dwg		1:50
PROGETTO	LIV. PROG.	N. PROG.	
CODICE ELAB.	PROGETTO	REDAZIONE	VERIFICAZIONE
D			
C			
B	EMMISSIONE A SEGUITO DI ISTRUTTORIA INTERNA ANAS	OCTOBRE 2020	ING. DANIELE TUPPURI
A	EMMISSIONE	LUGLIO 2020	ING. DANIELE TUPPURI
REV.	DESCRIZIONE	DATA	REDAZIONE
			VERIFICAZIONE
			APPROVATO