



**FASE 1**  
SCALA 1:50

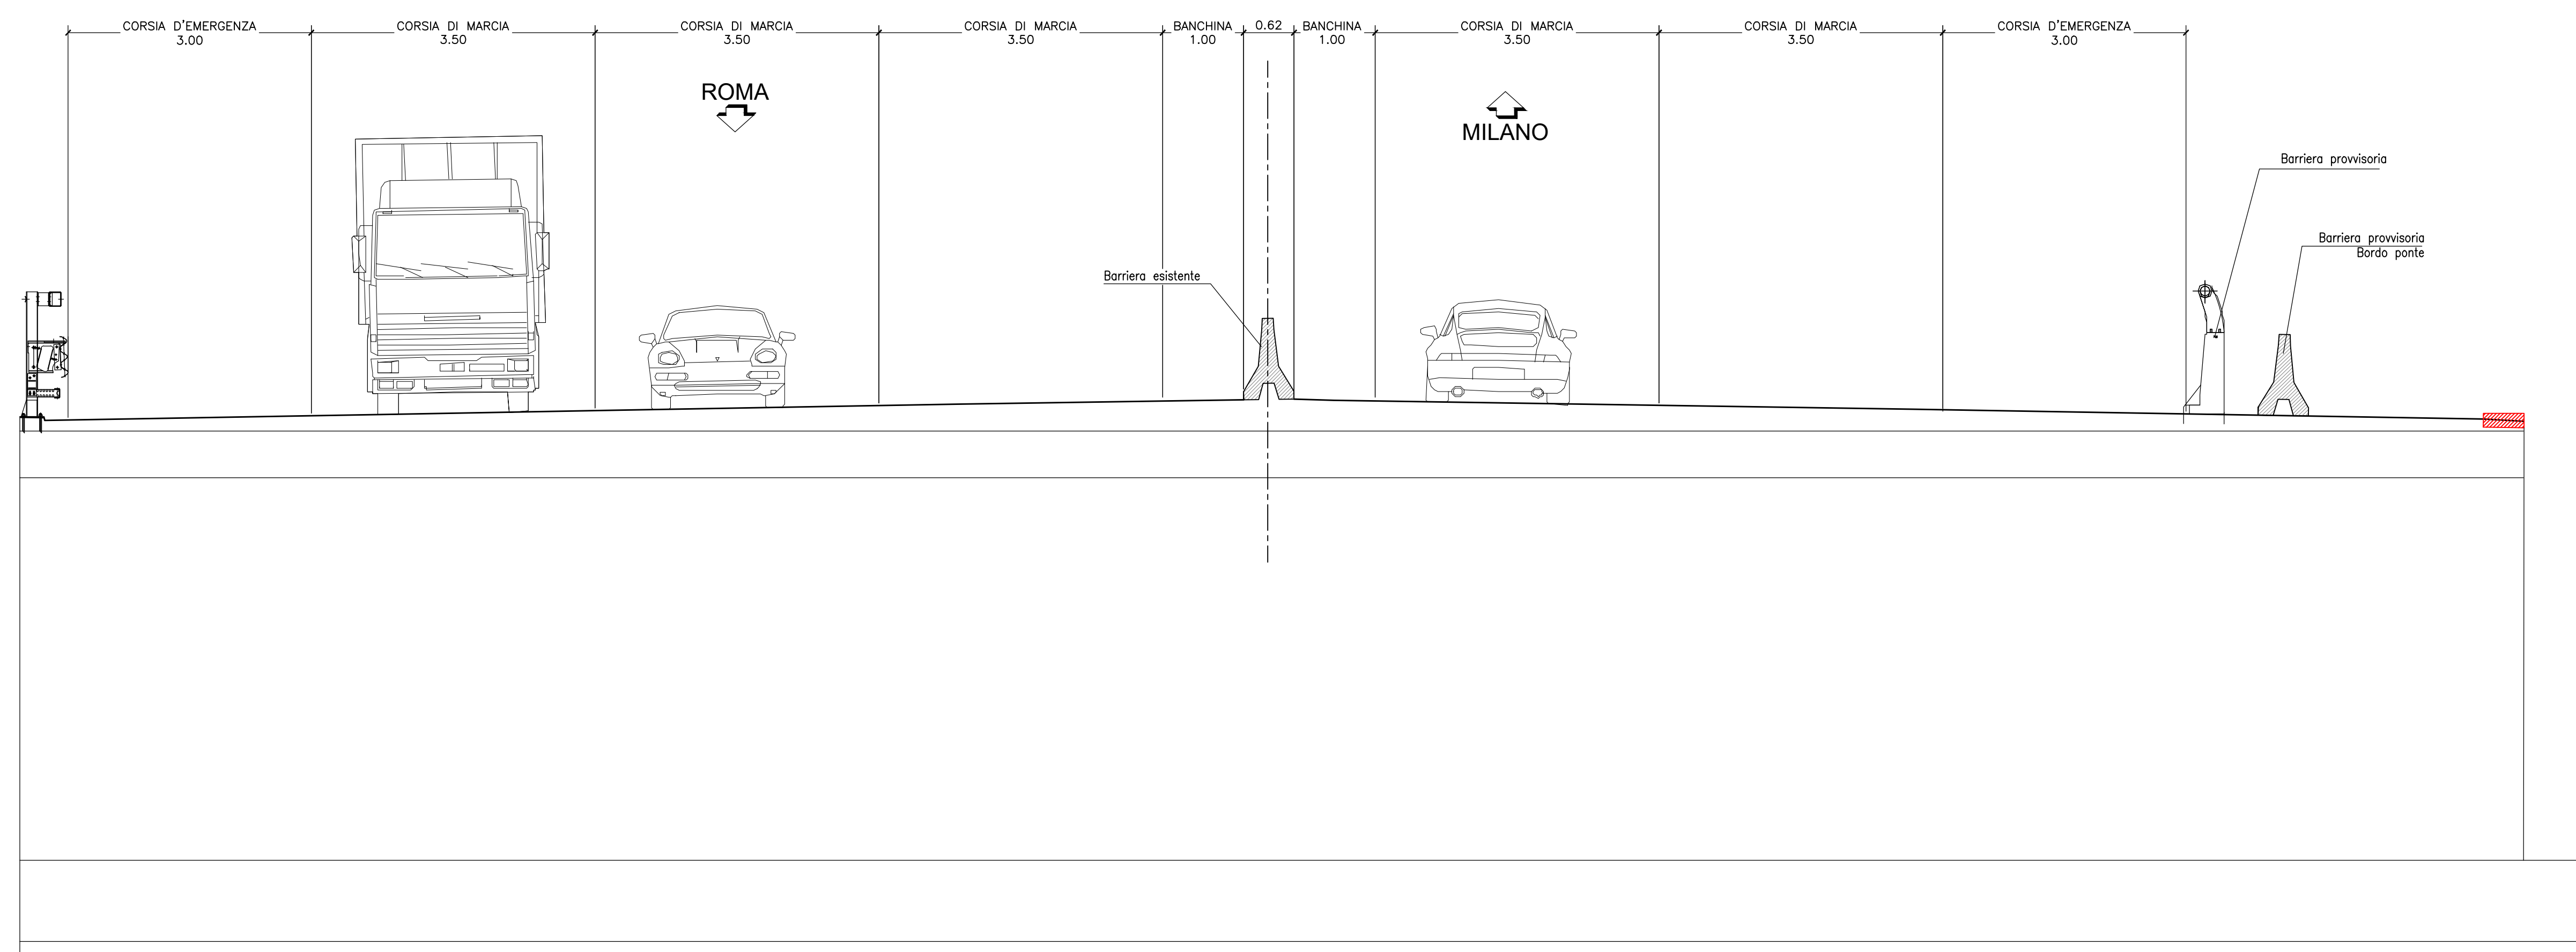


- FASE 1:**
- Posizionamento della barriera provvisoria e riduzione della carreggiata a due corsie di marcia più una d'emergenza;
  - Esecuzione della paratia di micropali a protezione dello scavo per la realizzazione delle spalle in allargamento e dei travi d'ondatori;
  - Scavo fino alla quota di imposta delle fondazioni spalle nuove e demolizione cordolo esistente.

**FASE 2**  
SCALA 1:50

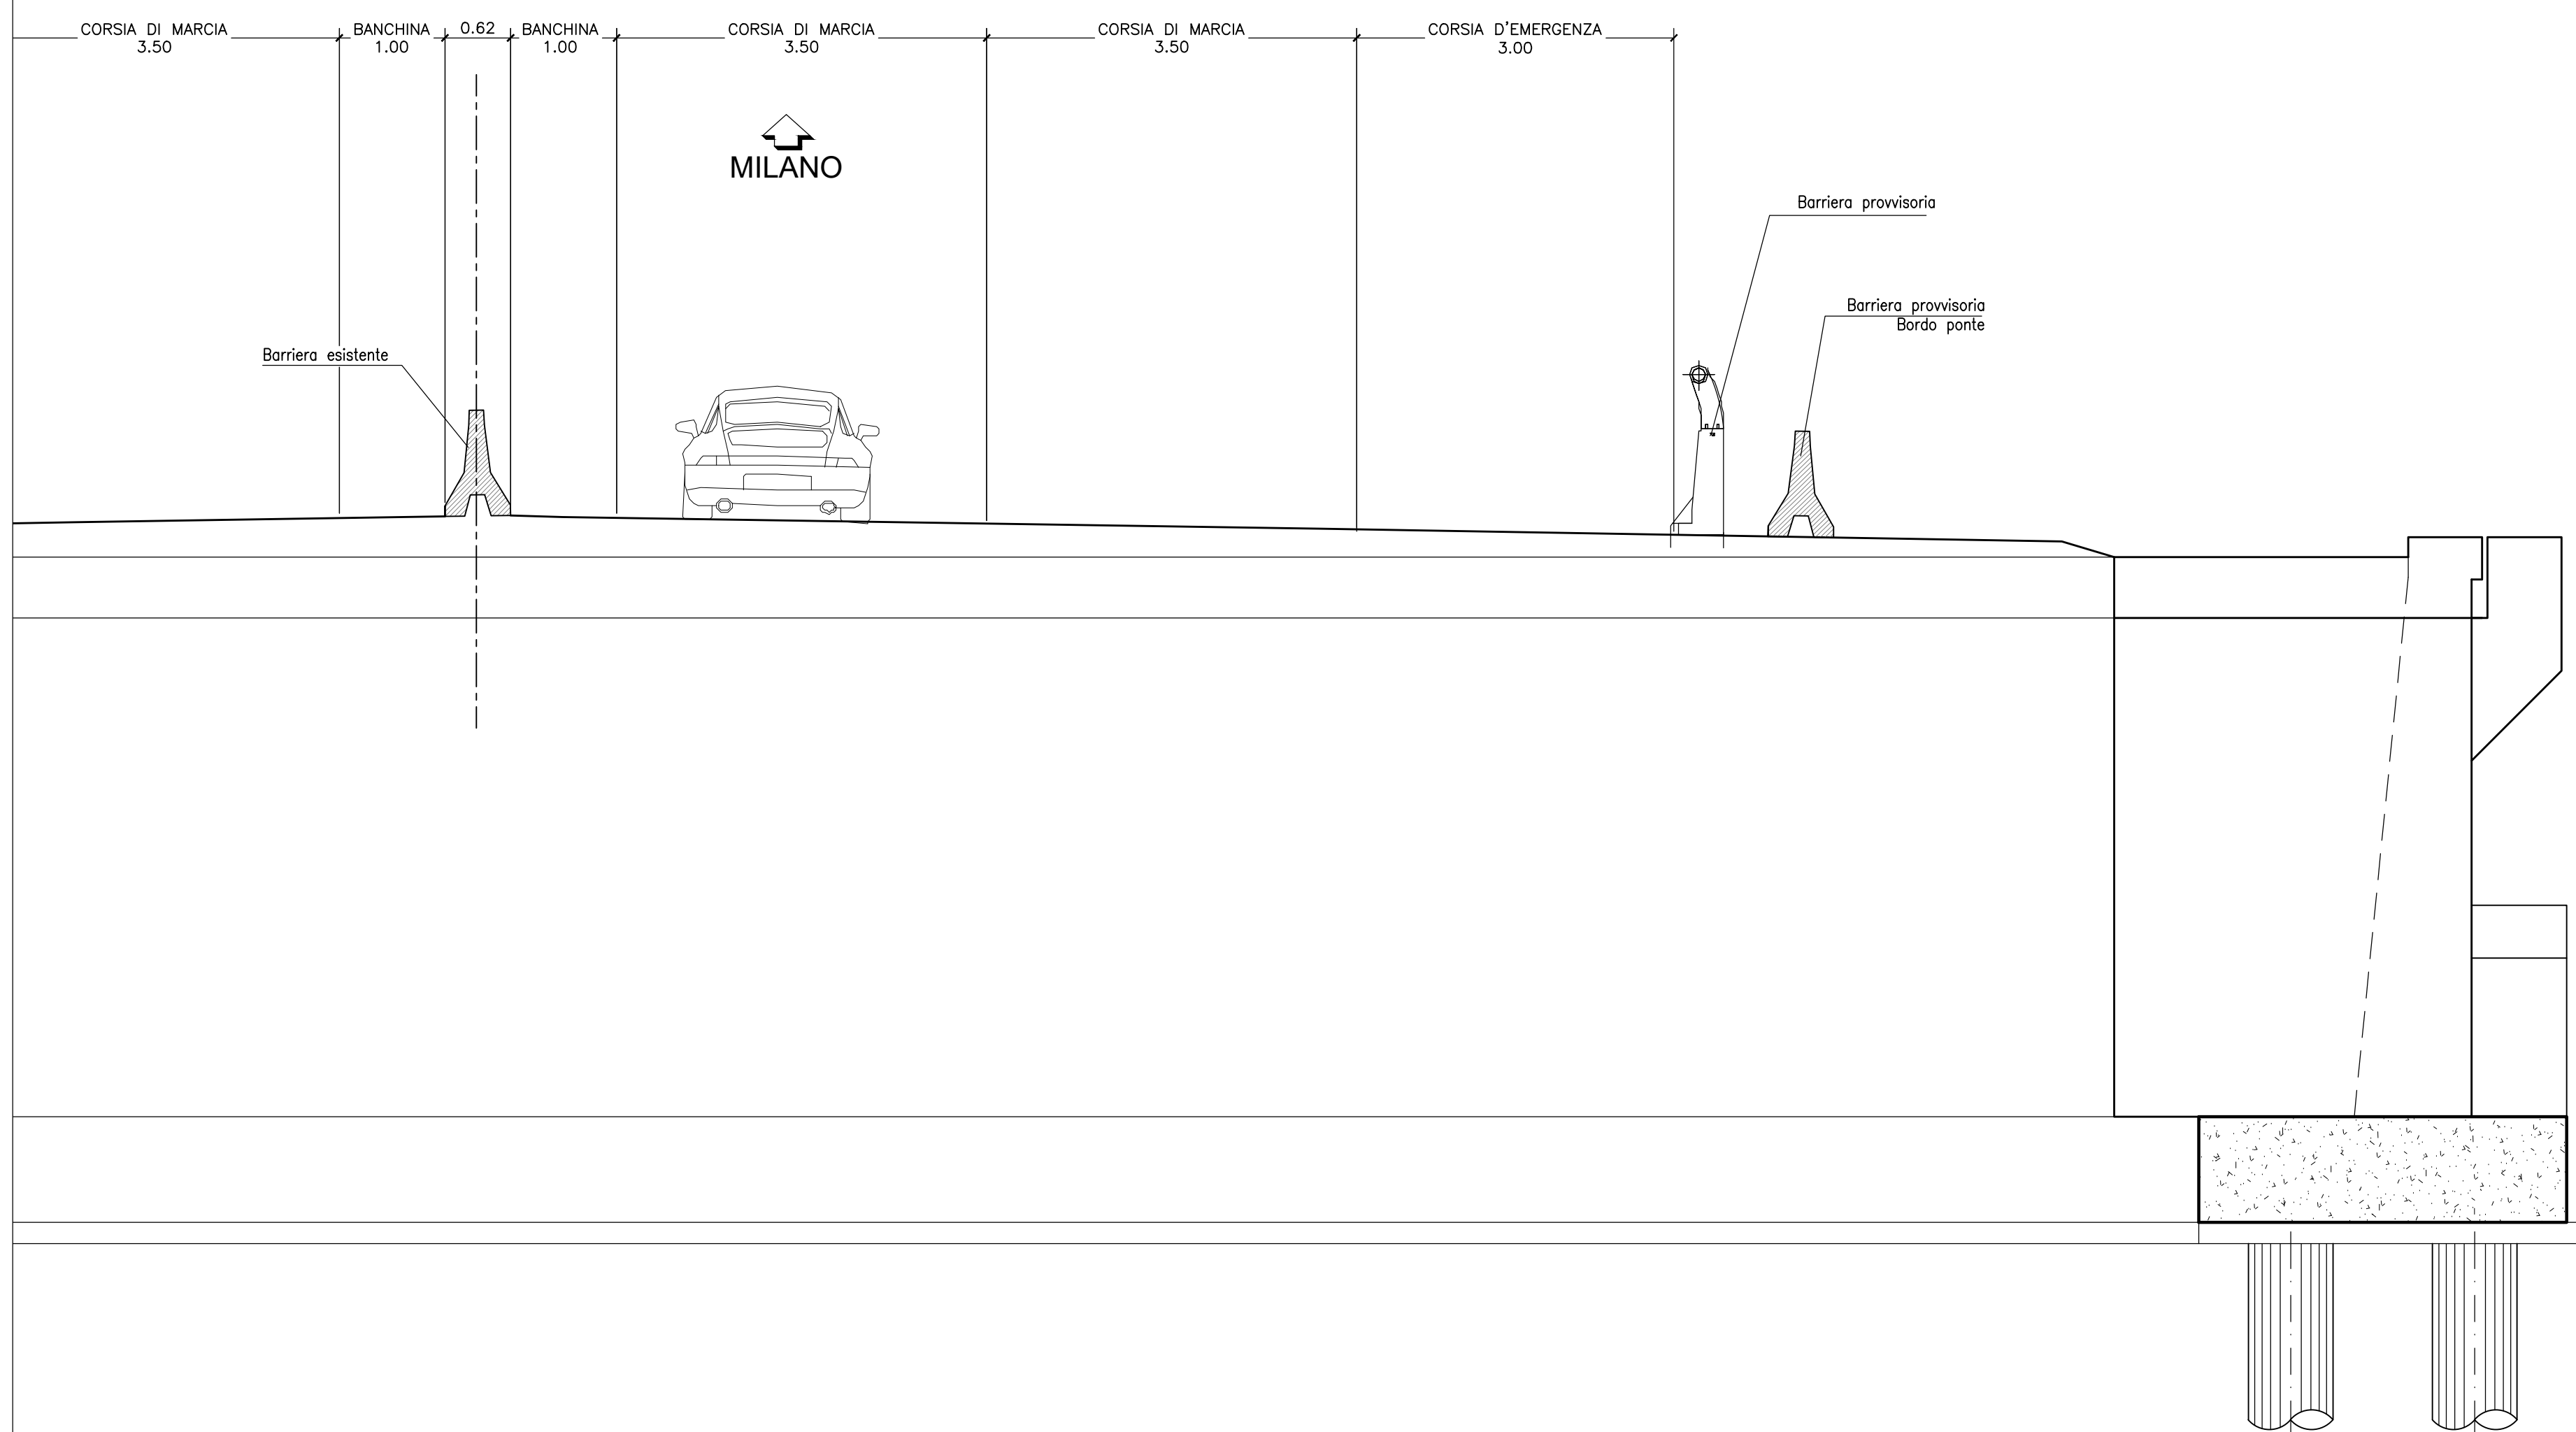


- FASE 2:**
- Getto delle spalle A e B;
  - Getto dei muri ondatori ai fianchi delle spalle;
  - Rilascio rilevato nei pressi delle spalle.

**FASE 3**  
SCALA 1:50

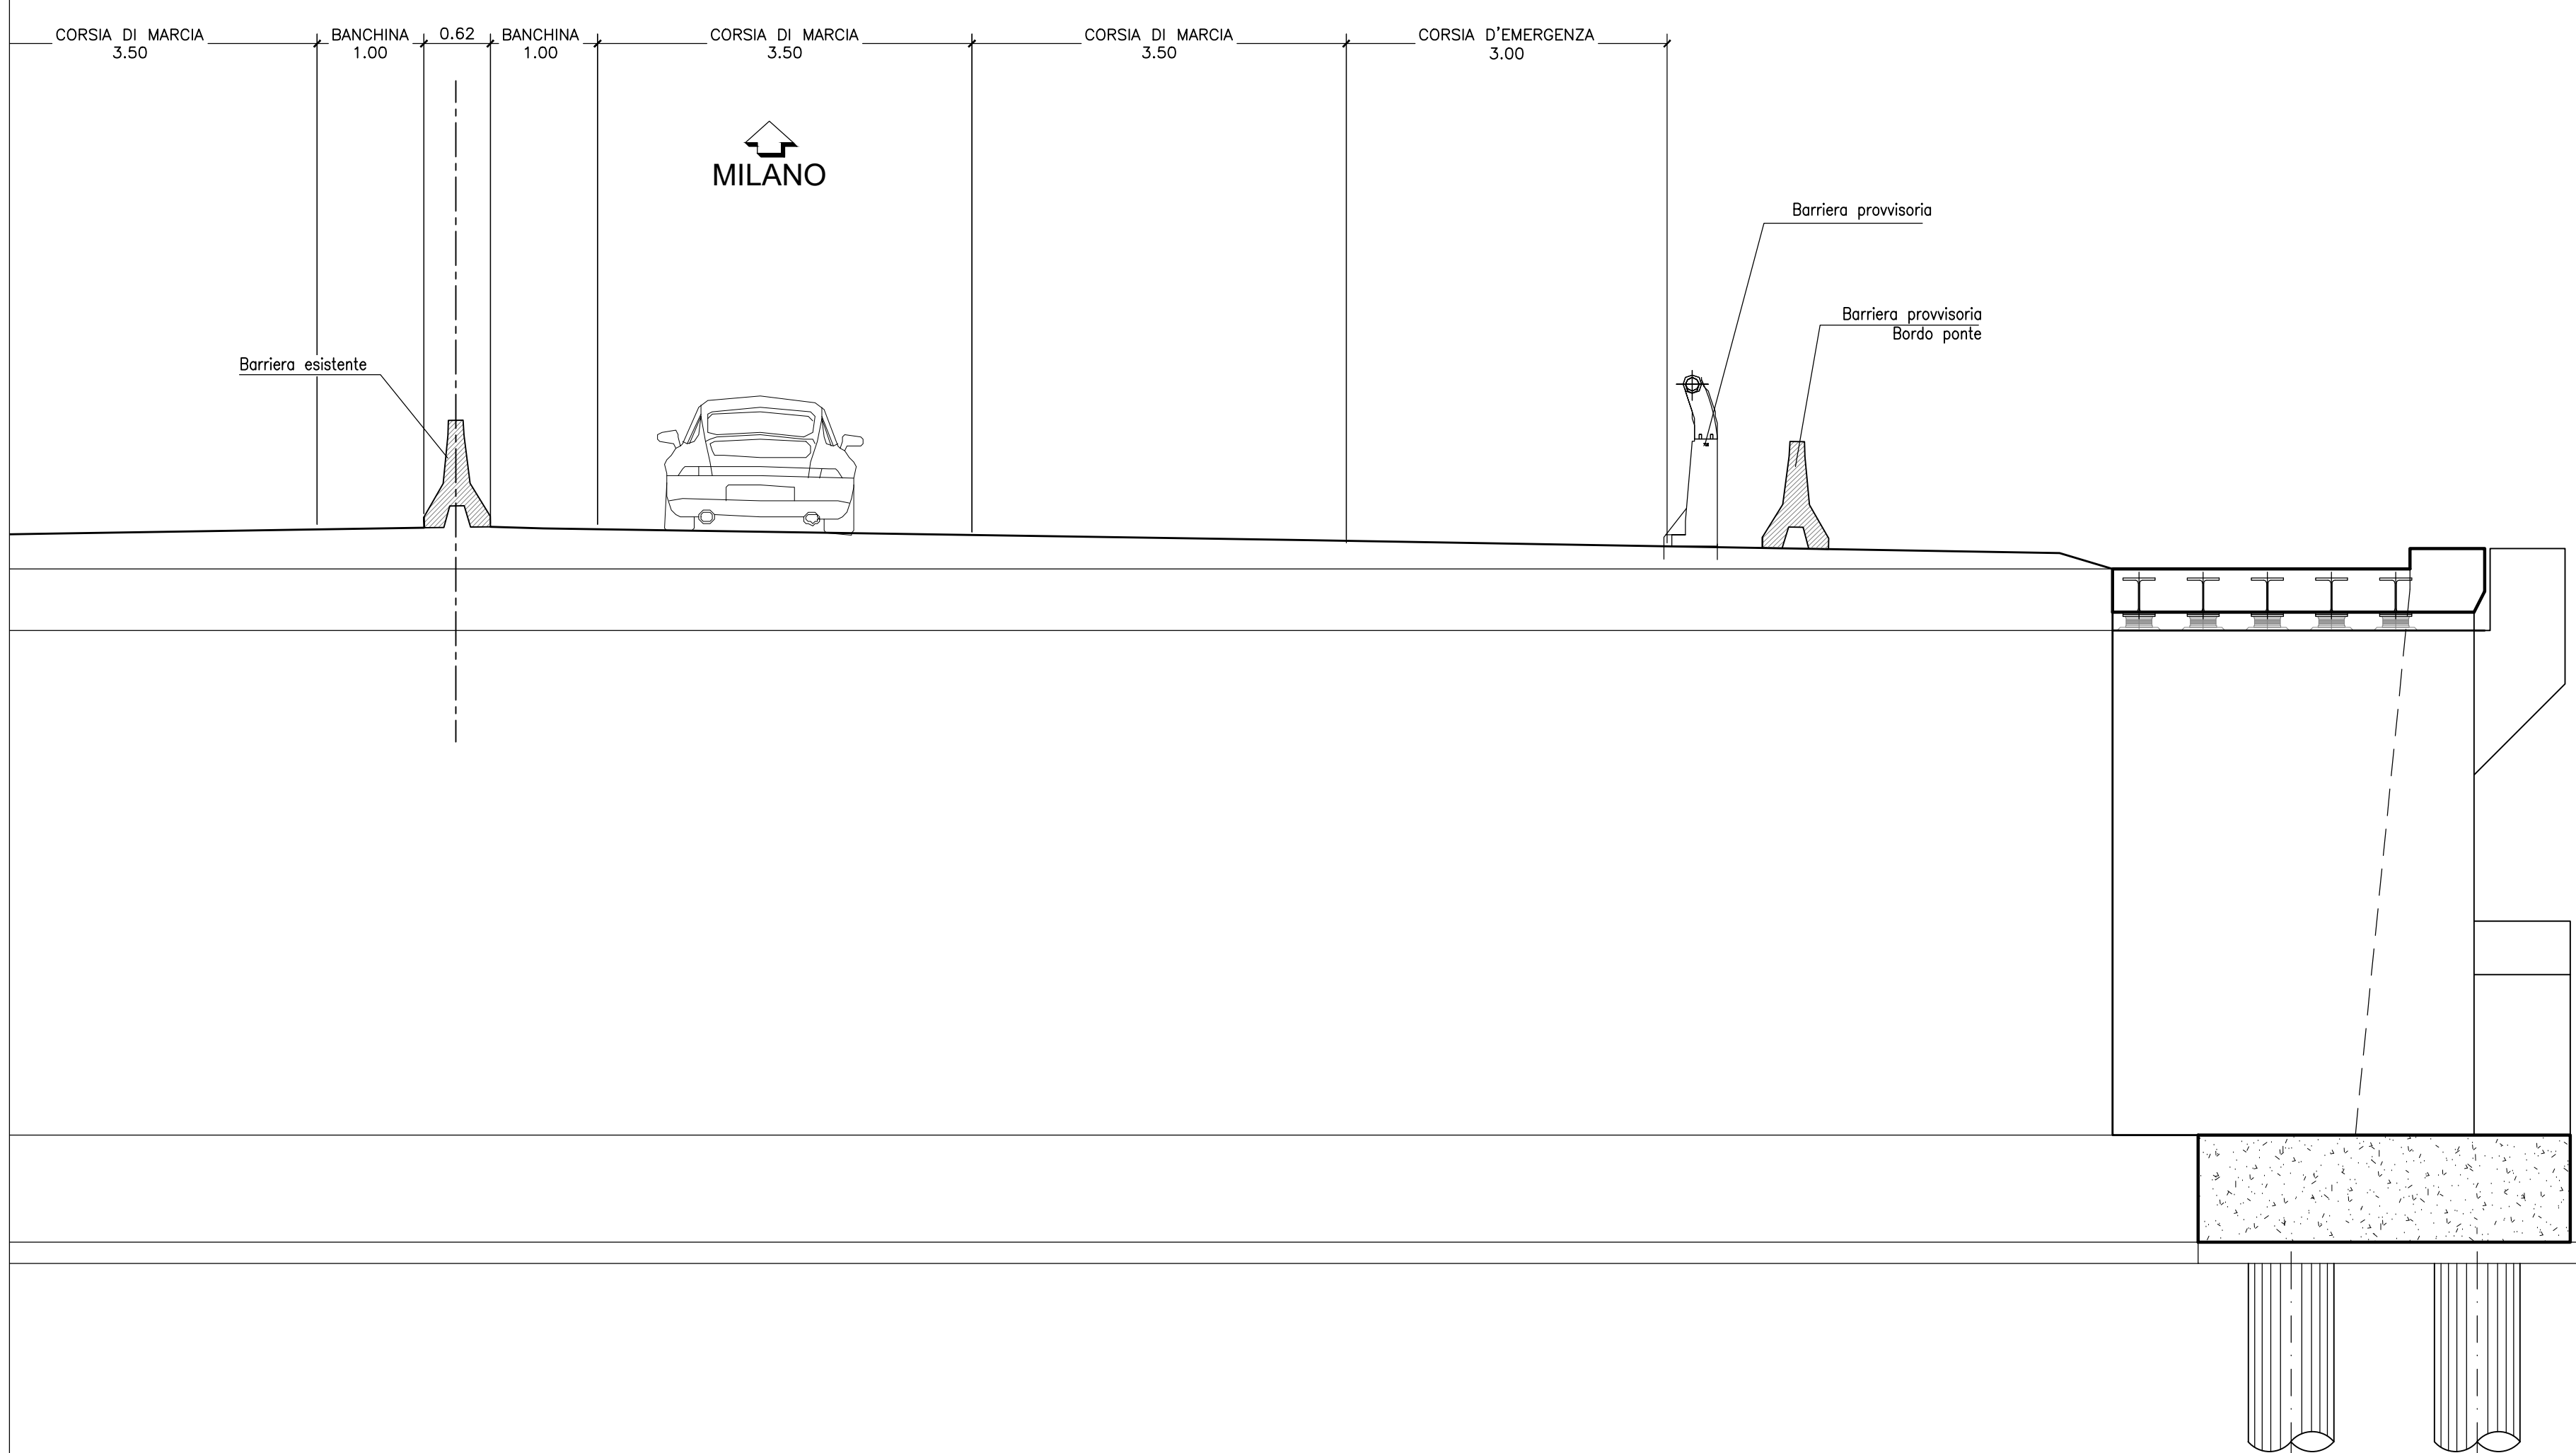

- FASE 3:**
- Posizionamento degli appoggi;
  - Posizionamento delle box;
  - Posizionamento delle armature e getto della soletta;
  - Getto del nuovo cordolo.


**FASE 4**  
SCALA 1:50

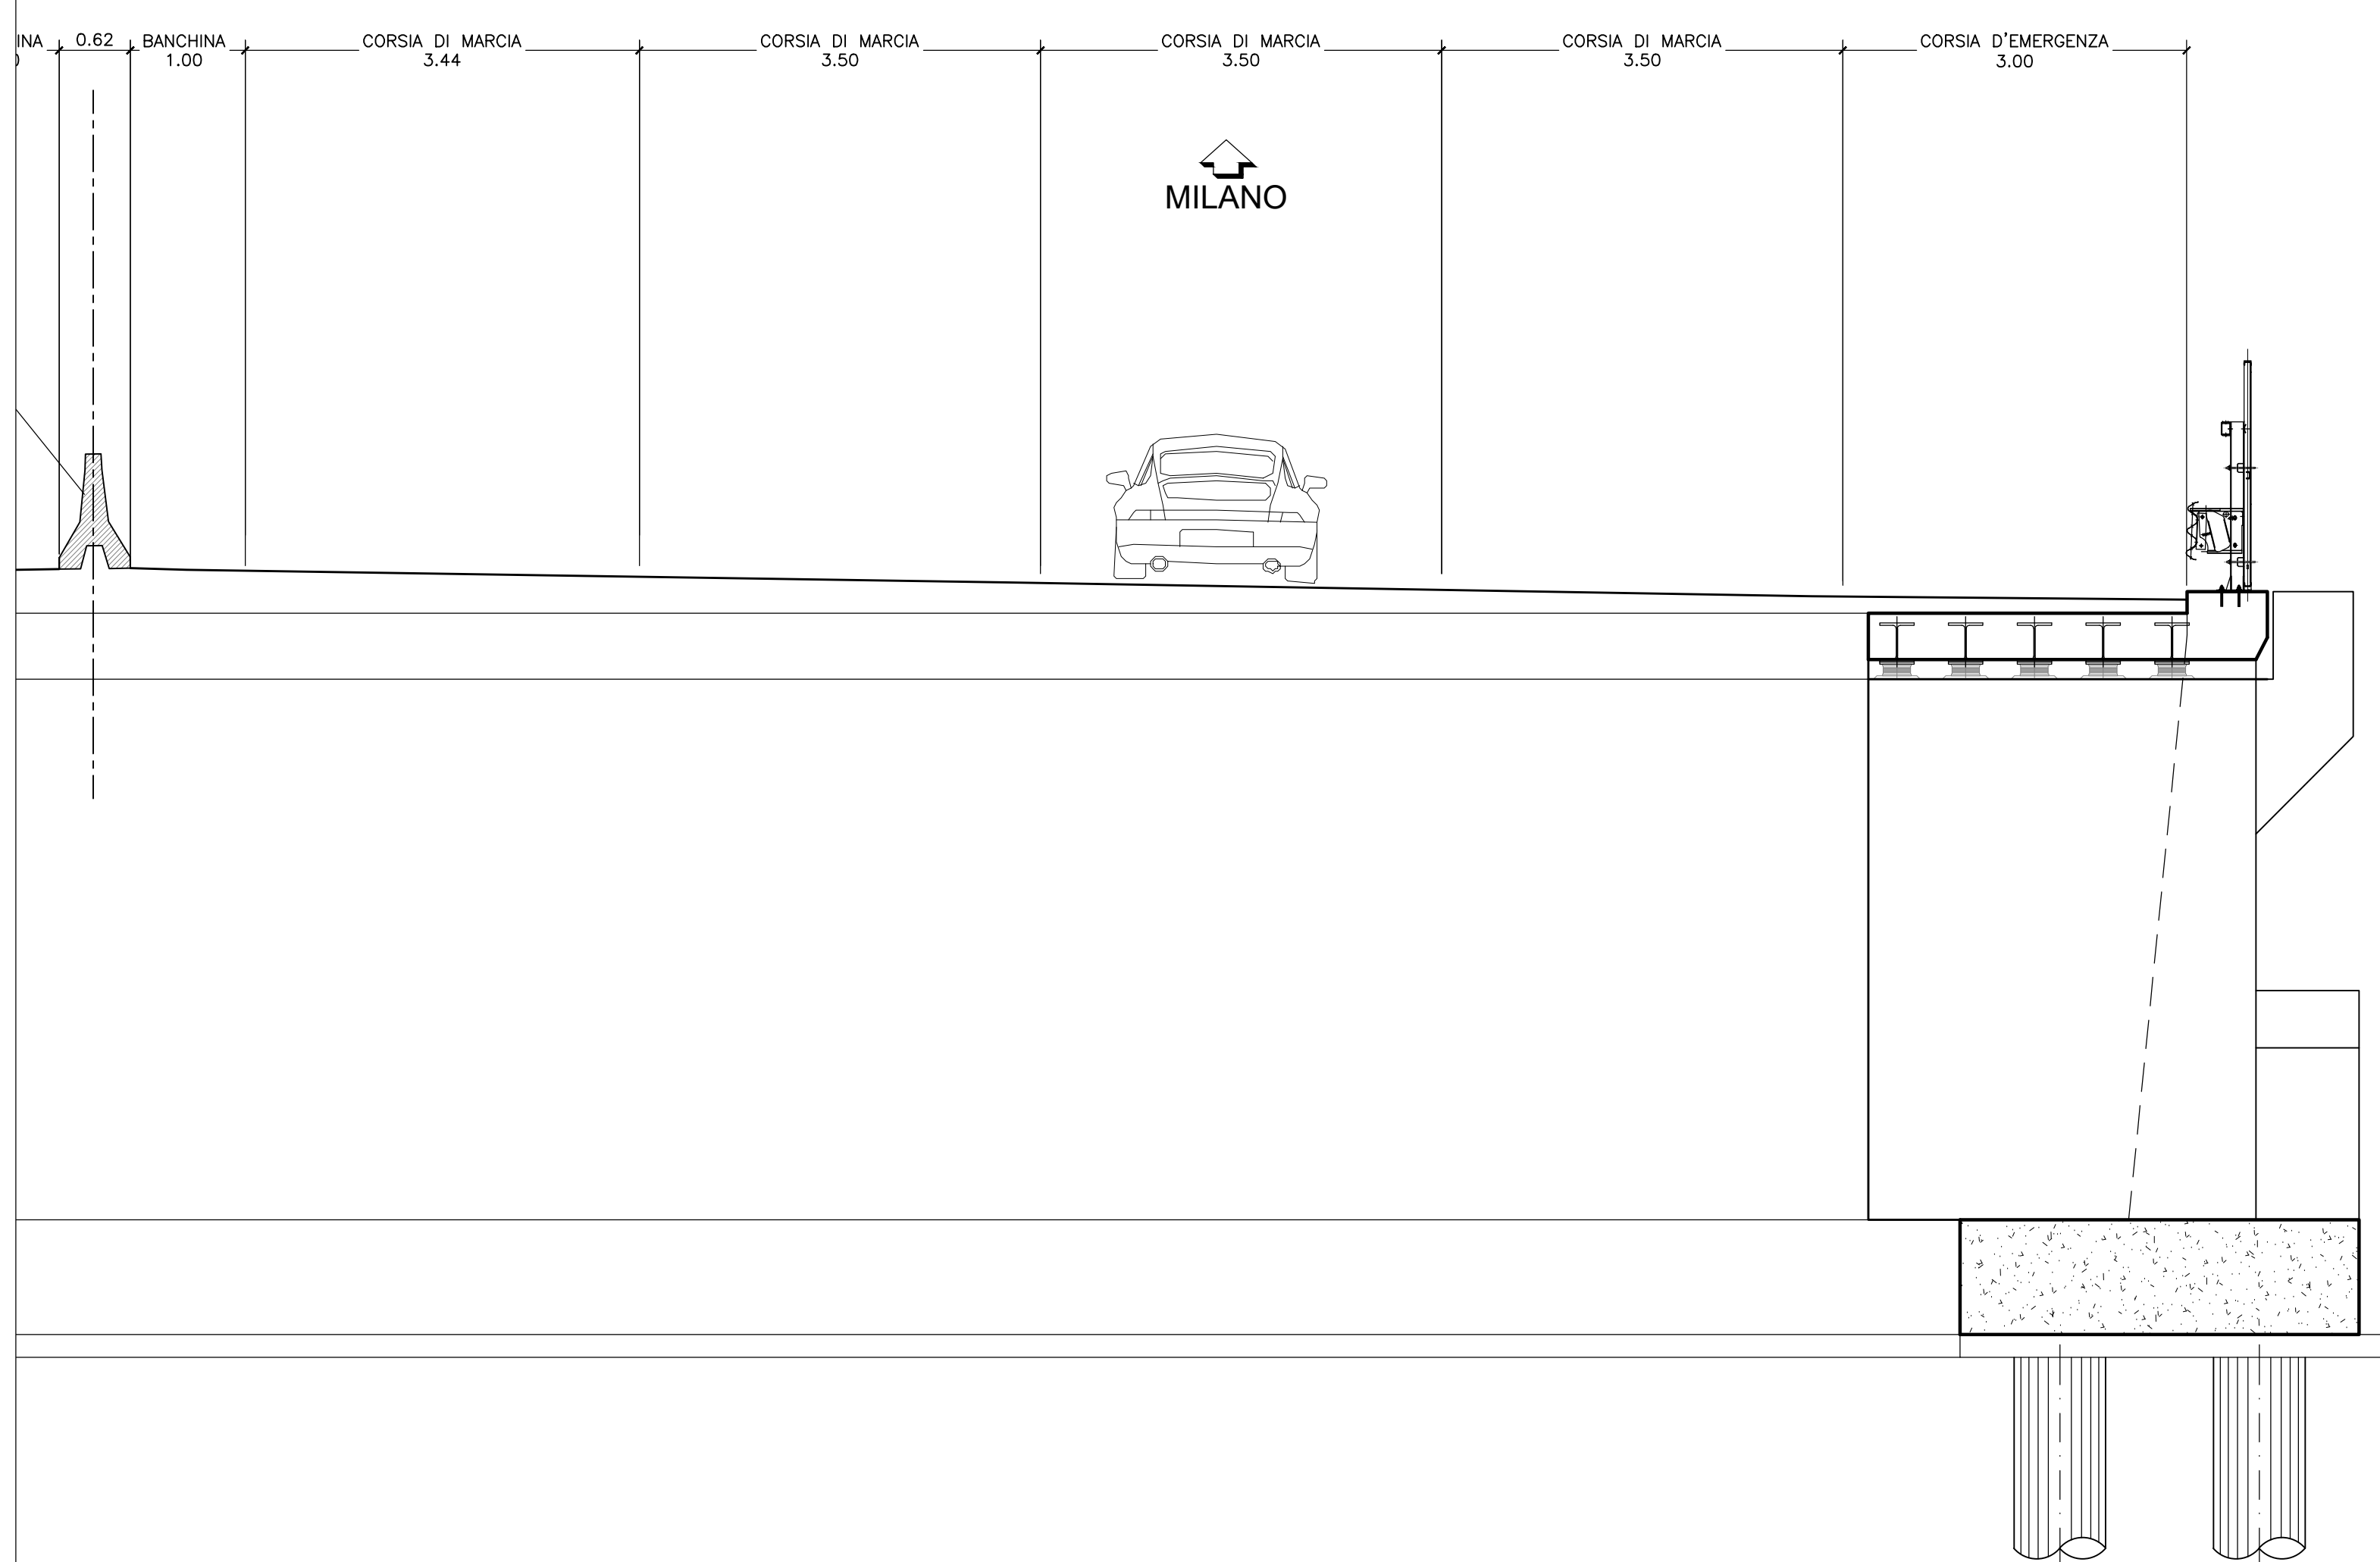

- FASE 4:**
- Realizzazione nuova pavimentazione stradale;
  - Posizionamento nuova barriera bordo ponte;
  - Realizzazione nuova pavimentazione stradale viabilità sottostante;
  - Apertura al traffico.


NOTA:  
Per la tabella materiali si rimanda all'elaborato HM001\_V03ST02STR001\_A

**PARTICOLARE CORDOLO PROVVISORIO PER BARRIERA BORDOPONTE**  
SCALA 1:20

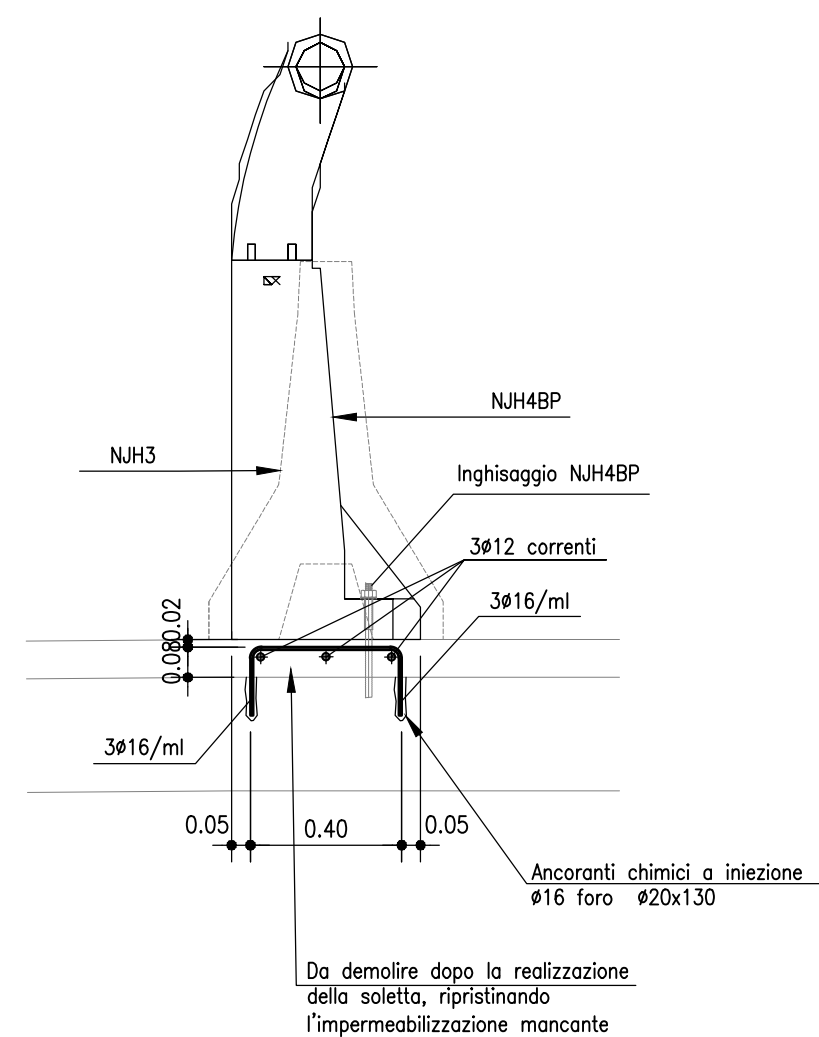

- FINI REALIZ. CORDOLO E FIDA NHHP DA ESEGUIRSI IN NOTTURNA CON LA SUPPRESSIONE DI CORSIA
- Prima Notte
    - Formazione fai per inghiccio barre nel cordolo
  - Seconda Notte
    - Fresatura pavimentazione (larghezza 50 cm)
    - Faso armatura cordolo
    - Getto cordolo
    - Faso NH 142 in cassa cordolo (in attesa della maturazione del getto)
  - Terza Notte
    - A maturazione del getto realizzazione fai per inghiccio NH 142 bordo ponte
    - Faso NH 144 bordo ponte

**SOLIDARIZZAZIONE NUOVO IMPALCATO**  
SCALA 1:20

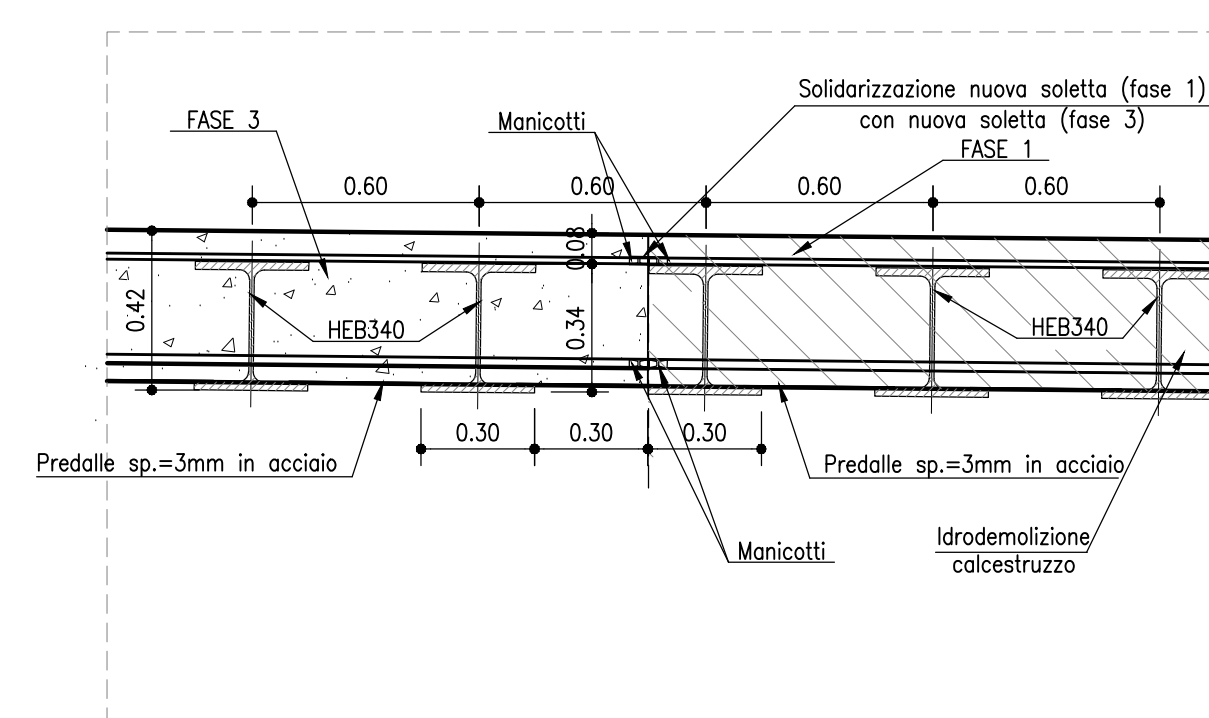

**ANAS S.p.A.**  
Direzione Progettazione e Realizzazione Lavori

NUOVA S.S. 341 "GALLARATESE" - TRATTO DA SAMARATE A CONFINE CON LA PROVINCIA DI NOVARA - TRATTO NORD  
STRALCIO FUNZIONALE DAL KM 6+500 (SVINCOLO S.S. 336 NORD) AL KM 8+844 (SVINCOLO AUTOSTRADA A8) "BRETTELLA DI GALLARATE"

**PROGETTO ESECUTIVO**

<b>STUDIO CORONA</b> Ing. Gianni Vanni Ing. Roberto Vanni	<b>UNING</b> Ing. Roberto Vanni Ing. Roberto Vanni	<b>SETAC</b> Ing. Roberto Vanni Ing. Roberto Vanni	<b>ARKE</b> Ing. Roberto Vanni Ing. Roberto Vanni	<b>ECOPLAN</b> Ing. Roberto Vanni Ing. Roberto Vanni	<b>EG</b> Ing. Roberto Vanni Ing. Roberto Vanni
---	--	--	---	--	---

VISTO IL RESPONSABILE DEL PROCEDIMENTO  
INTEGRANDONE LE PRESTAZIONI ESECUTIVE  
IL PROGETTA FIRMATARIO DELLA PRESENTAZIONE  
IL RESPONSABILE DELLA PRESENTAZIONE  
IL RESPONSABILE DELLA PRESENTAZIONE  
IL RESPONSABILE DELLA PRESENTAZIONE

**H - PROGETTO STRUTTURALE - OPERE PRINCIPALI**  
**HM - ST05 - AMPLIAMENTO SOTTOVIA - CARREGGIATA NORD A8**  
FASIESECUTIVE

CODICE PROGETTO	MI533	NOME FILE	HM022_V03ST02STR001A_Fasi.dwg	REVISIONE	A	SCALA	1:20 / 1:50
PROGETTO	MI533	ELAB.	V03ST02STR001A	REDAZIONE	ING. ENRICO QUARANTALE	VERIFICATO	ING. VALERIO BALETTI
REVISIONE	E	ELAB.	V03ST02STR001A	VERIFICATO	ING. VALERIO BALETTI	APPROVATO	ING. RENATO DEL PRETE
REV.		DESCRIZIONE		DATA		REDAZIONE	