# MURO LATO GALLARATE

## SEZIONE A–A
SCALA 1:50

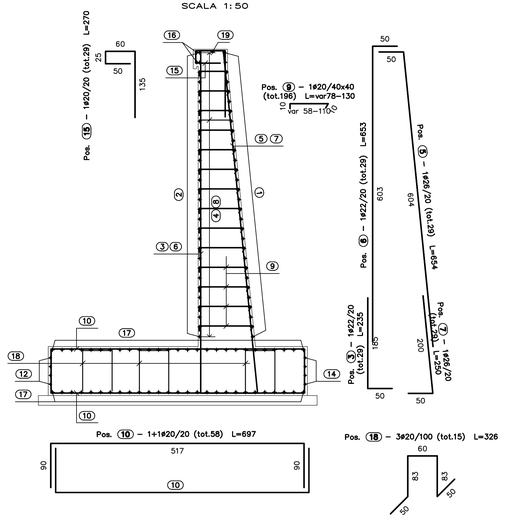


## SEZIONE SPICCATO
SCALA 1:50

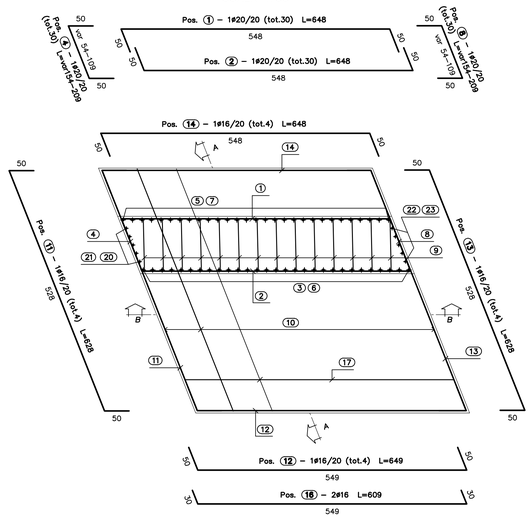


## SEZIONE B–B
SCALA 1:50

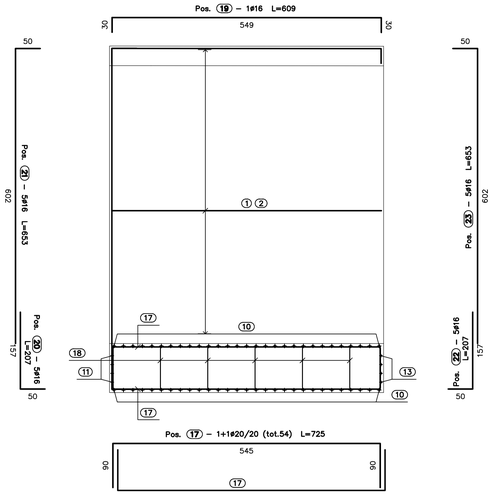


| Sagoma | Pos. | ø | nb | A | B | C | D | L | Ltot | Note |
|---|---|---|---|---|---|---|---|---|---|---|
| | 1 | 20 | 30 | 50 | 548 | | | 648 | 19440 | |
| | 8 | 20 | 30 | 50 | 54/109 | | | 154/209 | 5445 | |
| | 13 | 16 | 4 | 50 | 528 | | | 628 | 2510 | |
| | 14 | 16 | 4 | 50 | 548 | | | 648 | 2594 | |
| | 24 | 20 | 30 | 50 | 548 | | | 648 | 19440 | |
| | 31 | 20 | 30 | 50 | 54/109 | | | 154/209 | 5445 | |
| | 36 | 16 | 4 | 50 | 535 | | | 635 | 2540 | |
| | 37 | 16 | 4 | 50 | 548 | | | 648 | 2594 | |
| | 2 | 20 | 30 | 50 | 548 | | | 648 | 19441 | |
| | 4 | 20 | 30 | 50 | 54/109 | | | 154/209 | 5445 | |
| | 11 | 16 | 4 | 50 | 528 | | | 628 | 2510 | |
| | 12 | 16 | 4 | 50 | 549 | | | 649 | 2594 | |
| | 16 | 16 | 2 | 30 | 549 | | | 609 | 1217 | |
| | 25 | 20 | 30 | 50 | 548 | | | 648 | 19441 | |
| | 27 | 20 | 30 | 50 | 54/109 | | | 154/209 | 5445 | |
| | 34 | 16 | 4 | 50 | 535 | | | 635 | 2540 | |
| | 35 | 16 | 4 | 50 | 549 | | | 649 | 2594 | |
| | 39 | 16 | 2 | 30 | 549 | | | 609 | 1217 | |
| | 3 | 22 | 29 | 50 | 185 | | | 235 | 6812 | |
| | 6 | 22 | 29 | 603 | 50 | | | 653 | 18937 | |
| | 20 | 16 | 5 | 50 | 157 | | | 207 | 1034 | |
| | 21 | 16 | 5 | 602 | 50 | | | 653 | 3263 | |
| | 26 | 22 | 29 | 50 | 185 | | | 235 | 6812 | |
| | 29 | 22 | 29 | 603 | 50 | | | 653 | 18937 | |
| | 43 | 16 | 5 | 50 | 157 | | | 207 | 1034 | |
| | 44 | 16 | 5 | 602 | 50 | | | 653 | 3263 | |
| | 5 | 26 | 29 | 50 | 604 | | | 654 | 18980 | |
| | 28 | 26 | 29 | 50 | 604 | | | 654 | 18980 | |
| | 7 | 26 | 29 | 200 | 50 | | | 250 | 7250 | |
| | 30 | 26 | 29 | 200 | 50 | | | 250 | 7250 | |
| | 9 | 20 | 196 | 10 | 58/110 | | | 78/130 | 20384 | |
| | 32 | 20 | 196 | 10 | 58/110 | | | 78/130 | 20384 | |
| | 10 | 20 | 58 | 90 | 517 | | | 697 | 40408 | |
| | 17 | 20 | 54 | 90 | 545 | | | 725 | 39162 | |
| | 19 | 16 | 1 | 30 | 549 | | | 609 | 609 | |
| | 33 | 20 | 58 | 90 | 524 | | | 704 | 40814 | |
| | 40 | 20 | 54 | 90 | 545 | | | 725 | 39162 | |
| | 42 | 16 | 1 | 30 | 549 | | | 609 | 609 | |
| | 15 | 20 | 29 | 50 | 25 | 60 | 135 | 270 | 7842 | |
| | 38 | 20 | 29 | 50 | 25 | 60 | 135 | 270 | 7842 | |
| | 18 | 20 | 15 | 50 | 83 | 60 | | 326 | 4890 | |
| | 41 | 20 | 15 | 50 | 83 | 60 | | 326 | 4890 | |
| | 22 | 16 | 5 | 50 | 157 | | | 207 | 1034 | |
| | 23 | 16 | 5 | 602 | 50 | | | 653 | 3263 | |
| | 45 | 16 | 5 | 50 | 157 | | | 207 | 1034 | |
| | 46 | 16 | 5 | 602 | 50 | | | 653 | 3263 | |

Massa barre

| ø | kg/m | Ltot | kg |
|---|---|---|---|
| 16 | 1.578 | 41317 | 652.125 |
| 20 | 2.466 | 325320 | 8022.881 |
| 22 | 2.984 | 51499 | 1536.749 |
| 26 | 4.168 | 52460 | 2186.408 |
| | | Tot. | 12398.163 |

NOTA:
Per la tabella materiali si rimanda all'elaborato HN001_V03ST03STRDI01_A

# MURO LATO MILANO

## SEZIONE C–C
SCALA 1:50

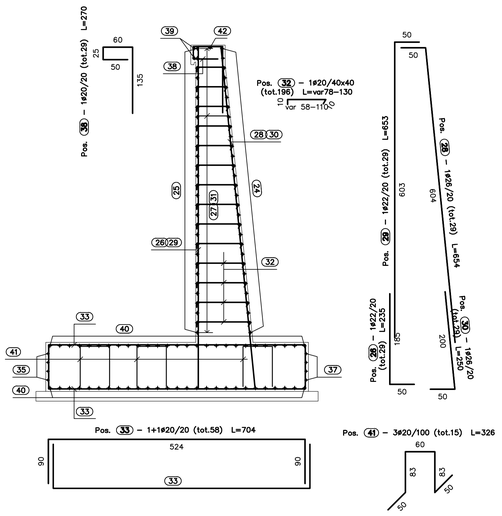


## SEZIONE SPICCATO
SCALA 1:50

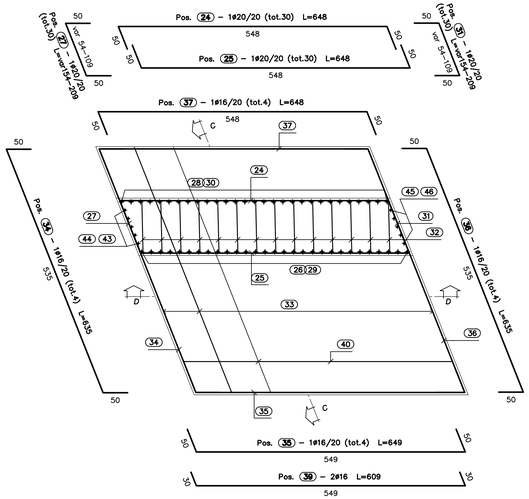


## SEZIONE D–D
SCALA 1:50

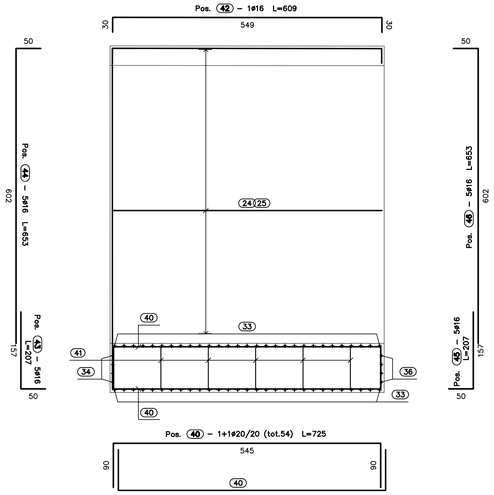



ANAS S.p.A.
Direzione Progettazione e Realizzazione Lavori


NUOVA S.S. 341 "GALLARATESE" - TRATTO DA SAMARATE A CONFINE CON LA PROVINCIA DI NOVARA - TRATTO NORD

STRALCIO FUNZIONALE DAL KM 6+500 (SVINCOLO S.S. 336 NORD) AL KM 8+844 (SVINCOLO AUTOSTRADA A8) "BRETELLA DI GALLARATE"

**PROGETTO ESECUTIVO**


STUDIO CORONA — Ing. Renato Valra, Ordine degli Ingg. di Torino e Provincia, n° 4803 W
Consorzio UNING — Società designata: GA&M — Prof. Ing. Matteo Ranieri, Ordine degli Ingg. di Bari e provincia, n° 5157
ING. RENATO DEL PRETE — Ing. Renato Del Prete, Ordine degli Ingg. di Roma e provincia, n° 20852
SETAC srl — Ing. Luigi Monterisi, Ordine degli Ingg. di Bari e provincia, n° 5157
ECOPLAN — Arch. Nicoletta Frattini, Ordine degli Arch. di Torino e provincia, n° A 4766
ARKE' ingegneria — Ing. Gioacchino Angarano, Ordine degli Ingg. di Bari e provincia, n° 8010
GEOLOGO — Dott. Geol. Danilo Gallo, Ordine dei Geologi della Puglia, n° 396


| VISTO: IL RESPONSABILE DEL PROCEDIMENTO | RESPONSABILE INTEGRAZIONE DELLE PRESTAZIONI SPECIALISTICHE | IL PROGETTISTA FIRMATARIO DELLA PRESTAZIONE | GEOLOGO | COORDINATORE DELLA SICUREZZA IN FASE DI PROGETTAZIONE |
|---|---|---|---|---|
| Dott. Ing. Giancarlo LUONGO | Ing. Ruman Del Prete | Ing. Valerio BAJETTI | Prof. Ing. Luigi MONTERISI | Ing. Enrico QUINTAVALLE |

HN017

**H - PROGETTO STRUTTURALE - OPERE PRINCIPALI**

**HN - ST06 - AMPLIAMENTO SOTTOVIA - CARREGGIATA SUD A8**

CARPENTERIA MURI

| CODICE PROGETTO | | | NOME FILE | REVISIONE | SCALA: |
|---|---|---|---|---|---|
| PROGETTO | LIV. PROG. | N. PROG. | HN017-V03ST03STRAR04_A_Muri armatura.dwg | | |
| MI533 | E | 1801 | CODICE ELAB. V03ST03STRAR04 | A | 1:50 |

| REV. | DESCRIZIONE | DATA | REDATTO | VERIFICATO | APPROVATO |
|---|---|---|---|---|---|
| C | | | | | |
| B | | | | | |
| A | EMISSIONE | MAGGIO 2021 | ING. ENRICO QUINTAVALLE | ING. VALERIO BAJETTI | ING. RENATO DEL PRETE |