


ARMATURA PIANTE DI COPERTURA
scala 1:200

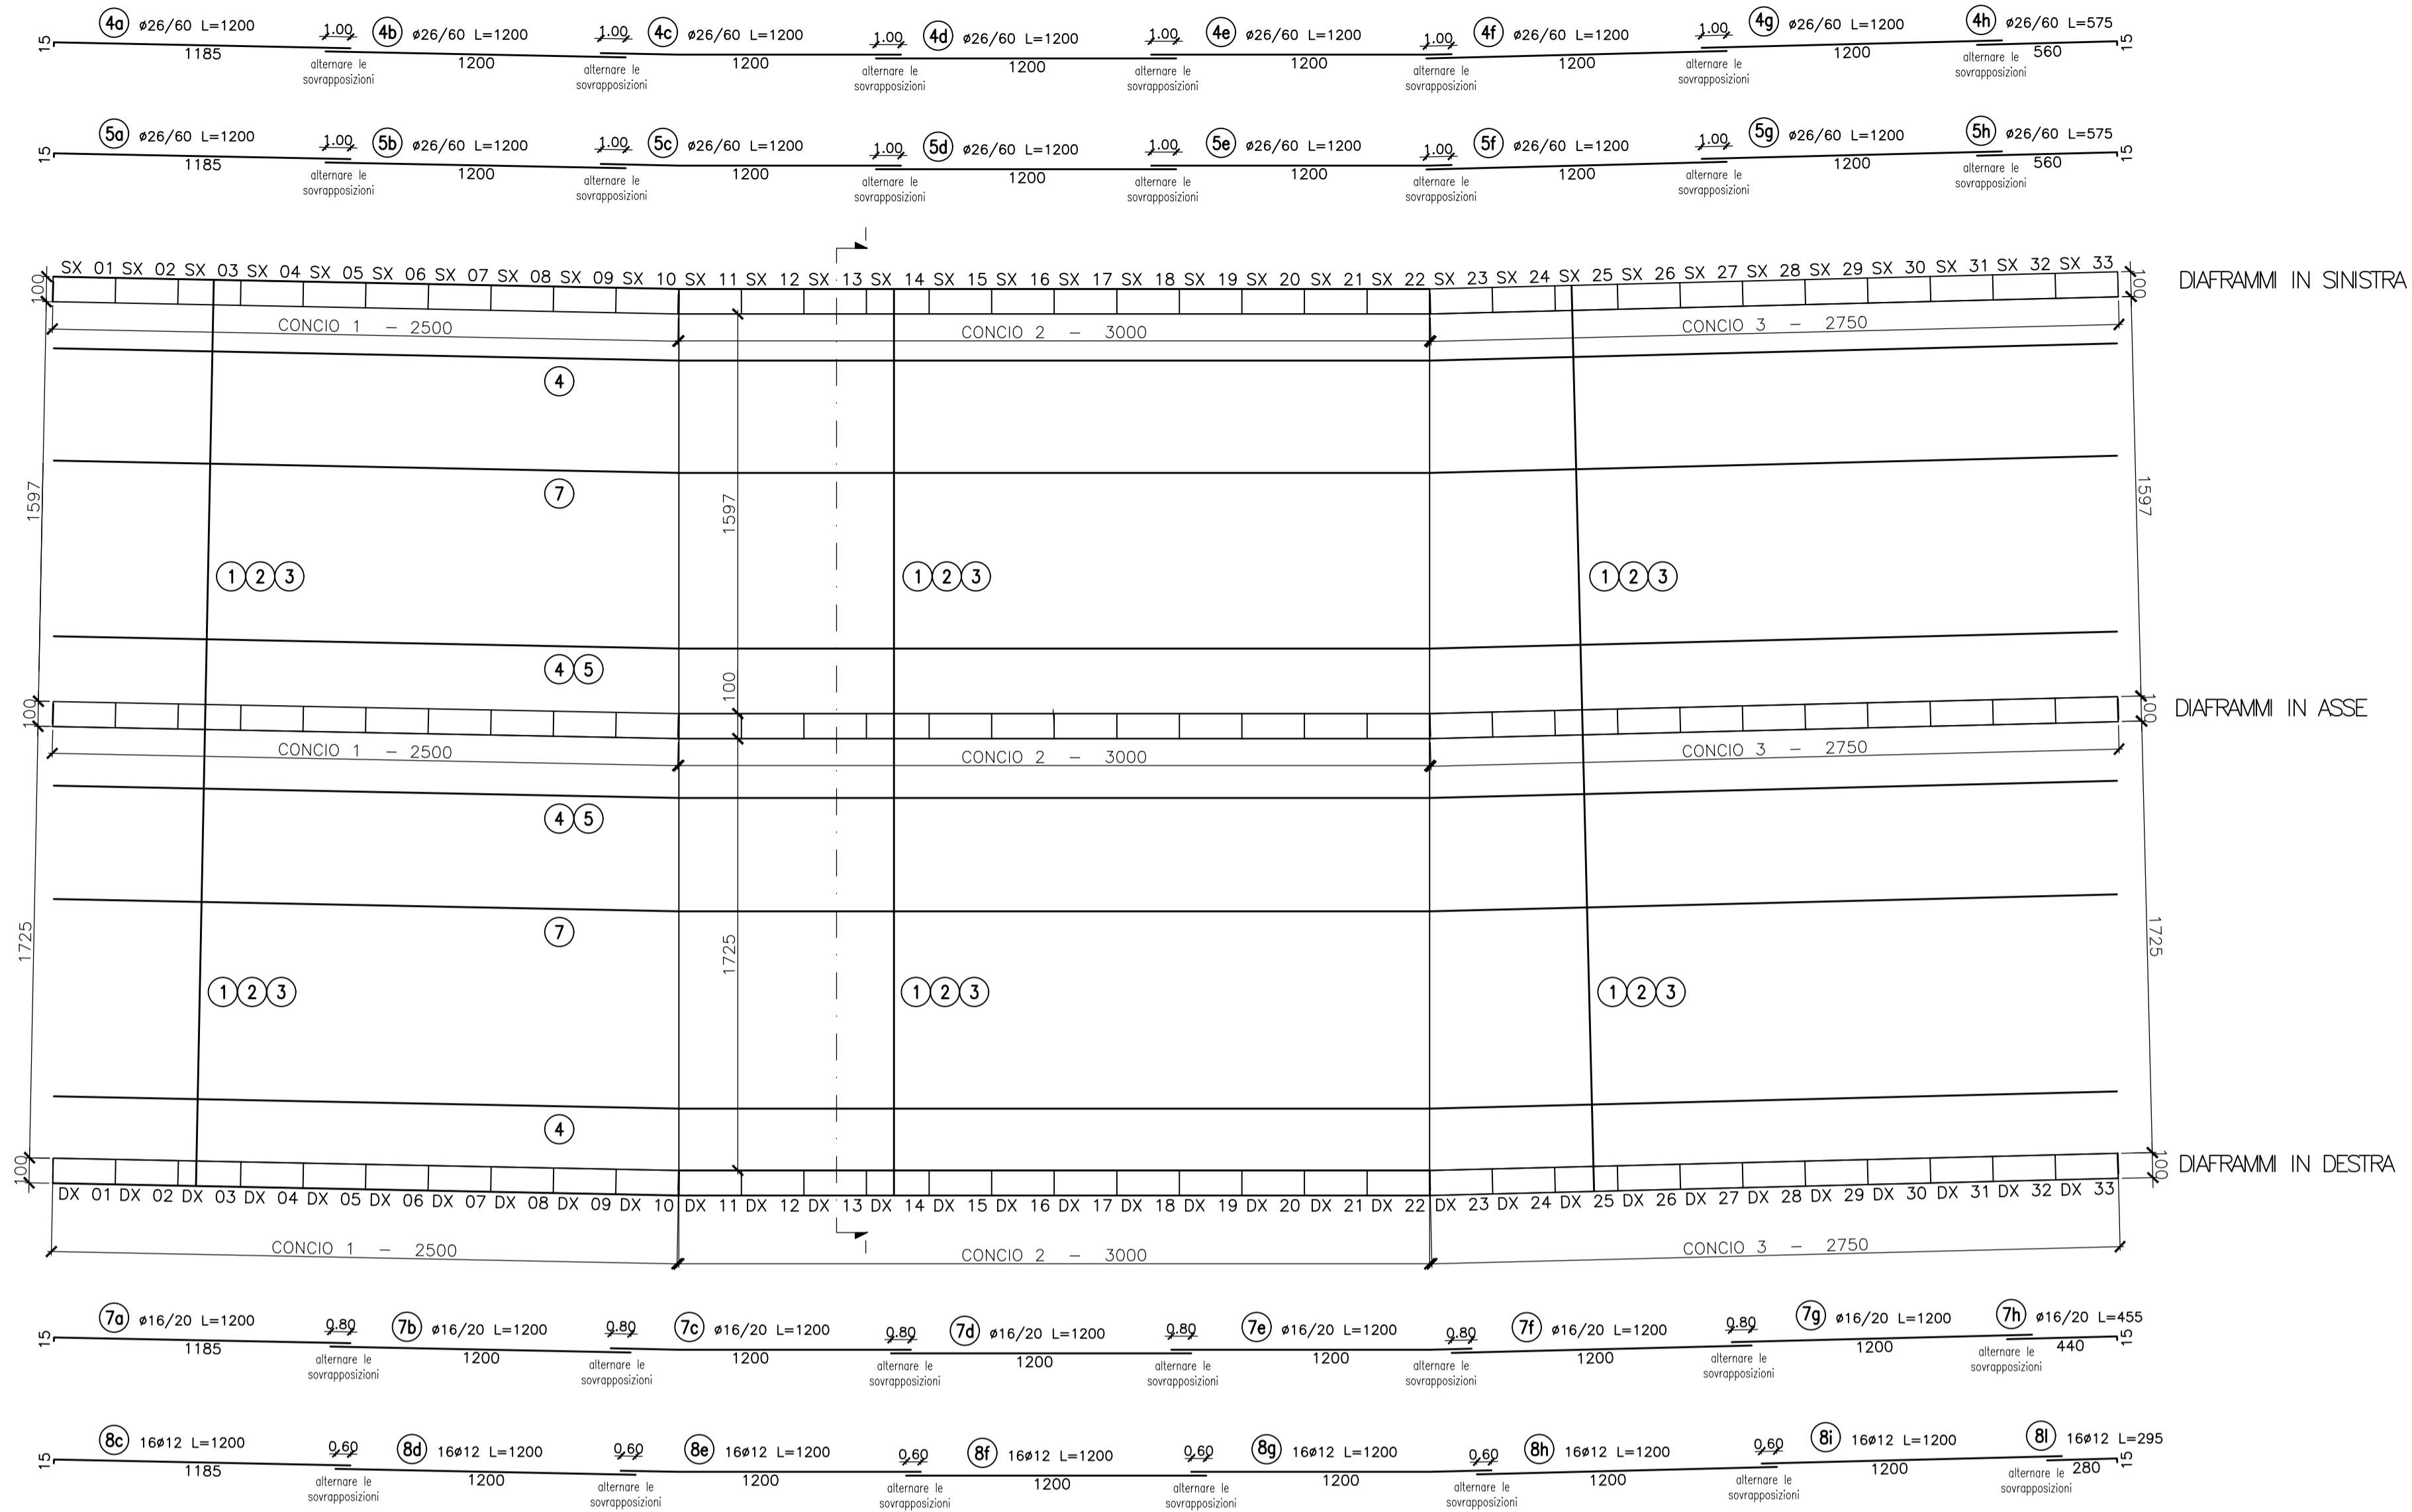

ARMATURA INTEGRATIVA SOLETTA DI COPERTURA Sezione I-I
scala 1:100

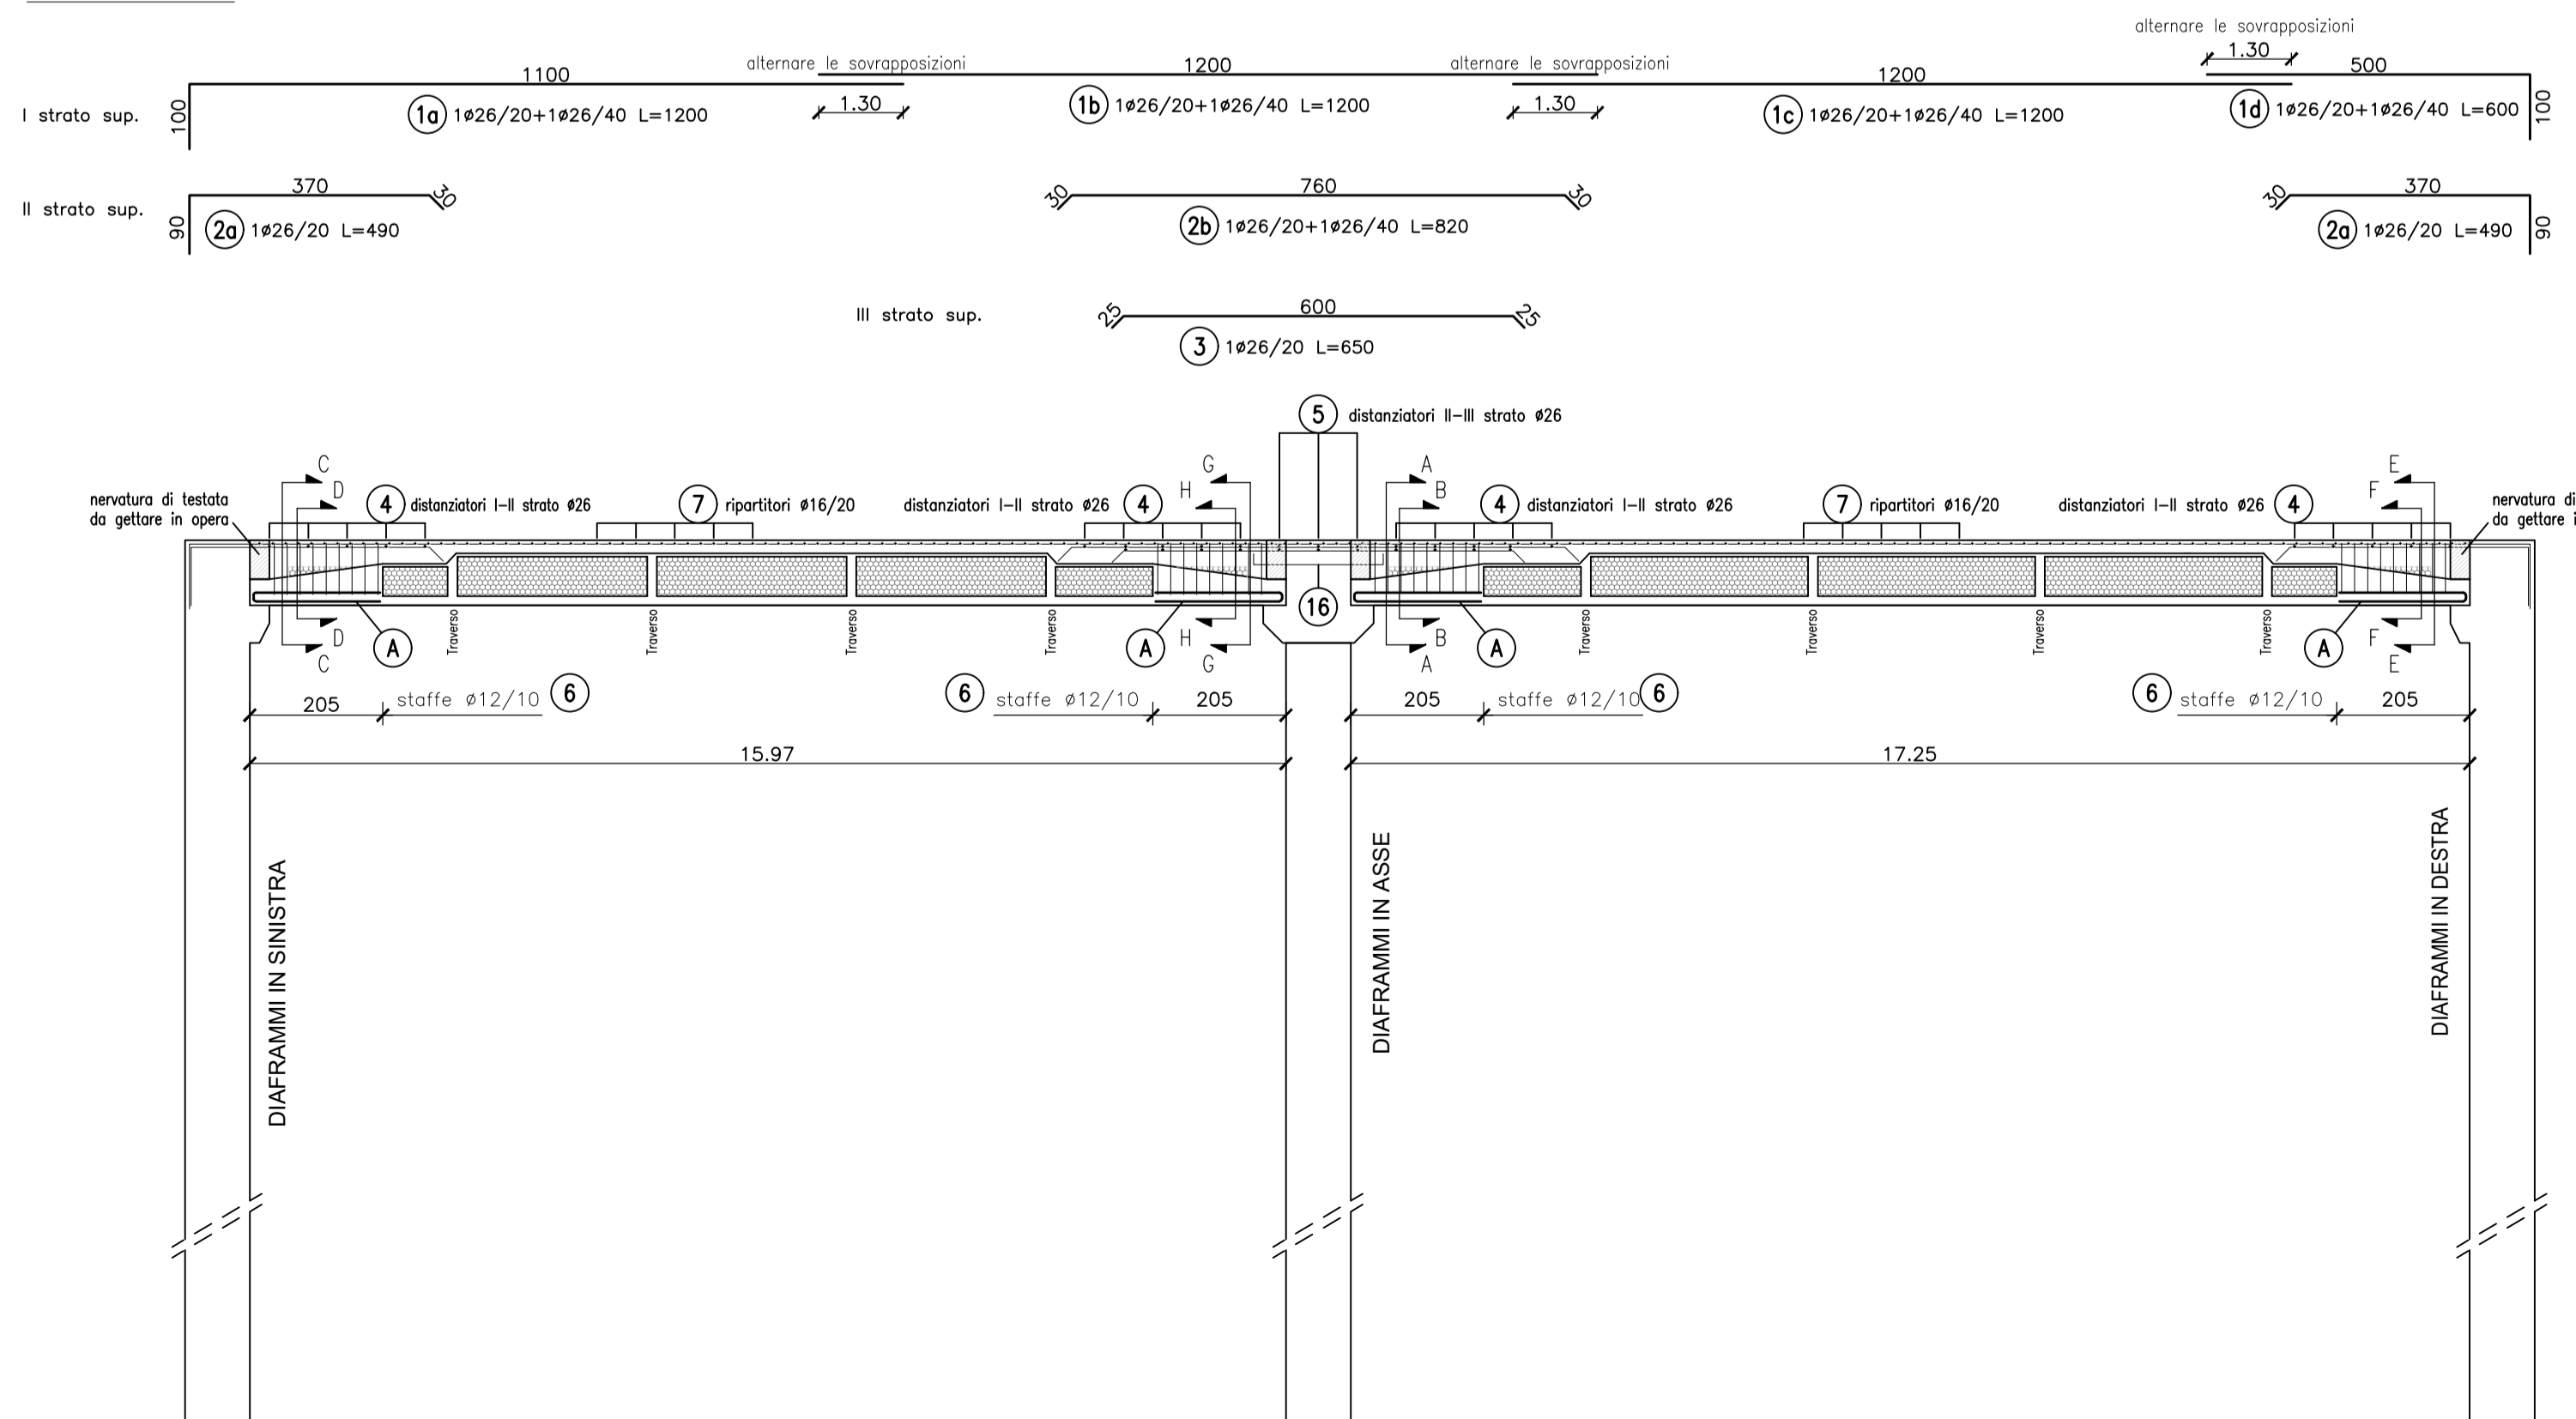


TABELLA FERRI

POS.	Num.	Ø (mm)	Lunghezza (cm)	TOTALE (m)	PESO (kg)
1a	618	26	1200	7416.00	30908.35
1b	618	26	1200	7416.00	30908.35
1c	618	26	1200	7416.00	30908.35
1d	618	26	600	3708.00	15454.18
2a	824	26	600	4944.00	20605.57
2b	618	26	820	5067.60	21120.71
3	412	26	650	2678.00	11161.35
4a	23	26	1200	276.00	1150.31
4b	23	26	1200	276.00	1150.31
4c	23	26	1200	276.00	1150.31
4d	23	26	1200	276.00	1150.31
4e	23	26	1200	276.00	1150.31
4f	23	26	1200	276.00	1150.31
4g	23	26	1200	276.00	1150.31
4h	23	26	575	132.25	551.19
5a	11	18	1200	132.00	263.68
5b	11	18	1200	132.00	263.68
5c	11	18	1200	132.00	263.68
5d	11	24	1200	132.00	468.77
Totale Kg =					170930.04

TABELLA FERRI

POS.	Num.	Ø (mm)	Lunghezza (cm)	TOTALE (m)	PESO (kg)
5e	11	26	1200	132.00	550.15
5f	11	26	1200	132.00	550.15
5g	11	26	1200	132.00	550.15
5h	11	26	575	63.25	263.61
7a	170	16	1200	2040.00	3219.81
7b	170	16	1200	2040.00	3219.81
7c	170	16	1200	2040.00	3219.81
7d	170	16	1200	2040.00	3219.81
7e	170	16	1200	2040.00	3219.81
7f	170	16	1200	2040.00	3219.81
7g	170	16	1200	2040.00	3219.81
7h	170	16	455	773.50	1220.84
8c	16	12	1200	192.00	170.46
8d	16	12	1200	192.00	170.46
8e	16	12	1200	192.00	170.46
8f	16	12	1200	192.00	170.46
8g	16	12	1200	192.00	170.46
8h	16	12	1200	192.00	170.46
8i	16	12	1200	192.00	170.46
8l	16	12	295	47.20	41.90
Totale Kg =					26908.66

anas ANAS S.p.A.
GRUPPO FS ITALIANE Direzione Progettazione e Realizzazione Lavori

NUOVA S.S. 341 "GALLARATESE" - TRATTO DA SAMARATE A CONFINE CON LA PROVINCIA DI NOVARA - TRATTO NORD
STRALCIO FUNZIONALE DAL KM 6+500 (SVINCOLO S.S. 336 NORD) AL KM 8+844 (SVINCOLO AUTOSTRADA A8) "BRETTELLA DI GALLARATE"

PROGETTO ESECUTIVO

STUDIO CORONA	ING. RENATO DEL PRETE	ECOPLAN	GE
Ing. Valerio Bajetti Direttore Ing. G. Renato Del Prete P.A. 20211	Ing. Renato Del Prete Direttore Ing. G. Renato Del Prete P.A. 20211	Arch. Nicoletta Frattini Direttore Ing. G. Renato Del Prete P.A. 20211	Ing. Gabriele Inconati Direttore Ing. G. Renato Del Prete P.A. 20211
UNING	SETAC	ARKE'	DOTT. GEOL. DANILLO GALLO
Ing. Renato Vaira Direttore Ing. G. Renato Del Prete P.A. 20211	Prof. Ing. Luigi Monterisi Direttore Ing. G. Renato Del Prete P.A. 20211	Ing. Giacchino Angerano Direttore Ing. G. Renato Del Prete P.A. 20211	Dott. Geol. Danilo Gallo Direttore Ing. G. Renato Del Prete P.A. 20211

VISTO: IL RESPONSABILE DEL PROCEDIMENTO
RESPONSABILE INTEGRAZIONE DELLE PRESTAZIONI SPECIALISTICHE
IL PROGETTISTA FIRMATARIO DELLA PRESTAZIONE
GEOLOGO
COORDINATORE DELLA SICUREZZA IN FASE DI PROGETTAZIONE

H-PROGETTO STRUTTURALE OPERE PRINCIPALI
HO - GA05 - GALLERIA ARTIFICIALE PROG. 6+840
Armatura pianta e sezione di copertura

HO008

CODICE PROGETTO	NOME FILE	REVISIONE	SCALA:
MI533 E 1801	HO008_P00GA01STRAR03_A.dwg	A	1:200-1:100
PROGETTO	LIV. PROG.	N. PROG.	
MI533 E 1801			
CODICE ELAB.	P00GA01STRAR03		

D				
C				
B				
A	EMISSIONE	MARZO 2021	PROF. ING. LUIGI MONTERISI	ING. VALERIO BAJETTI
REV.	DESCRIZIONE	DATA	REDATTO	VERIFICATO
				ING. RENATO DEL PRETE
				APPROVATO