




PIANTA PARATIA B
DIAFRAMMI B.1 - B.6
SCALA 1:100

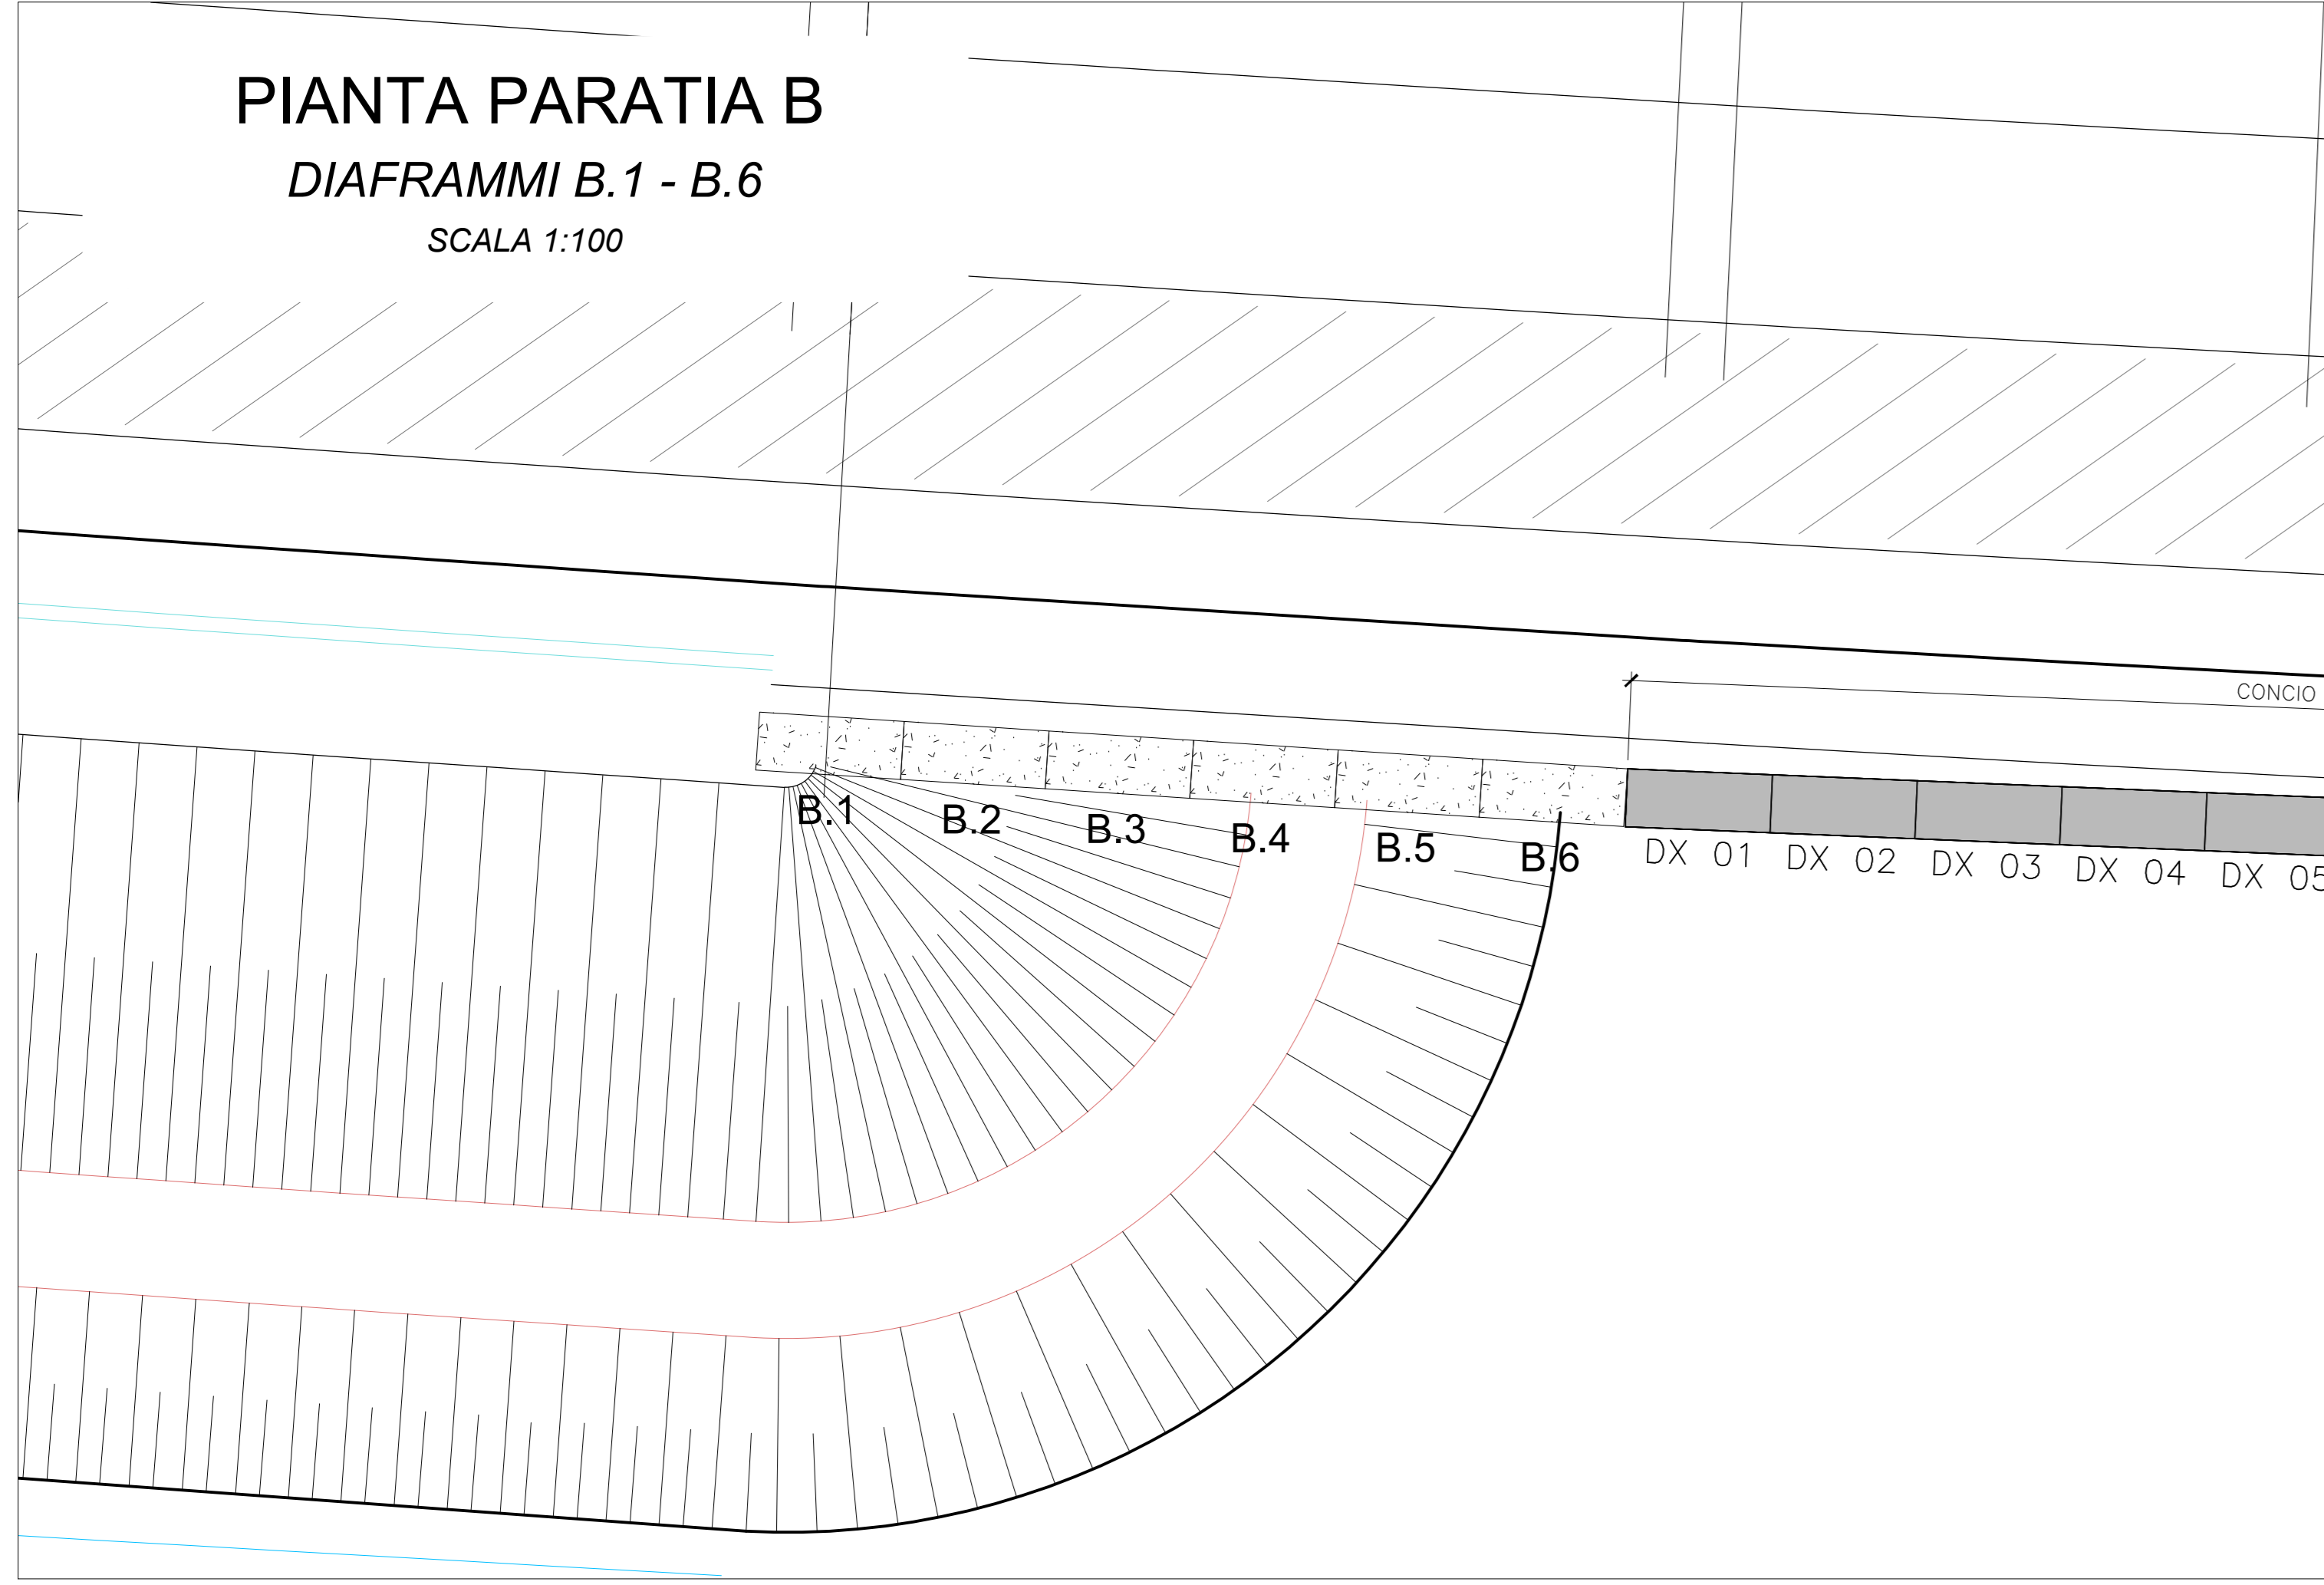


PIANTA PARATIA C
DIAFRAMMI C.1 - C.5
SCALA 1:100

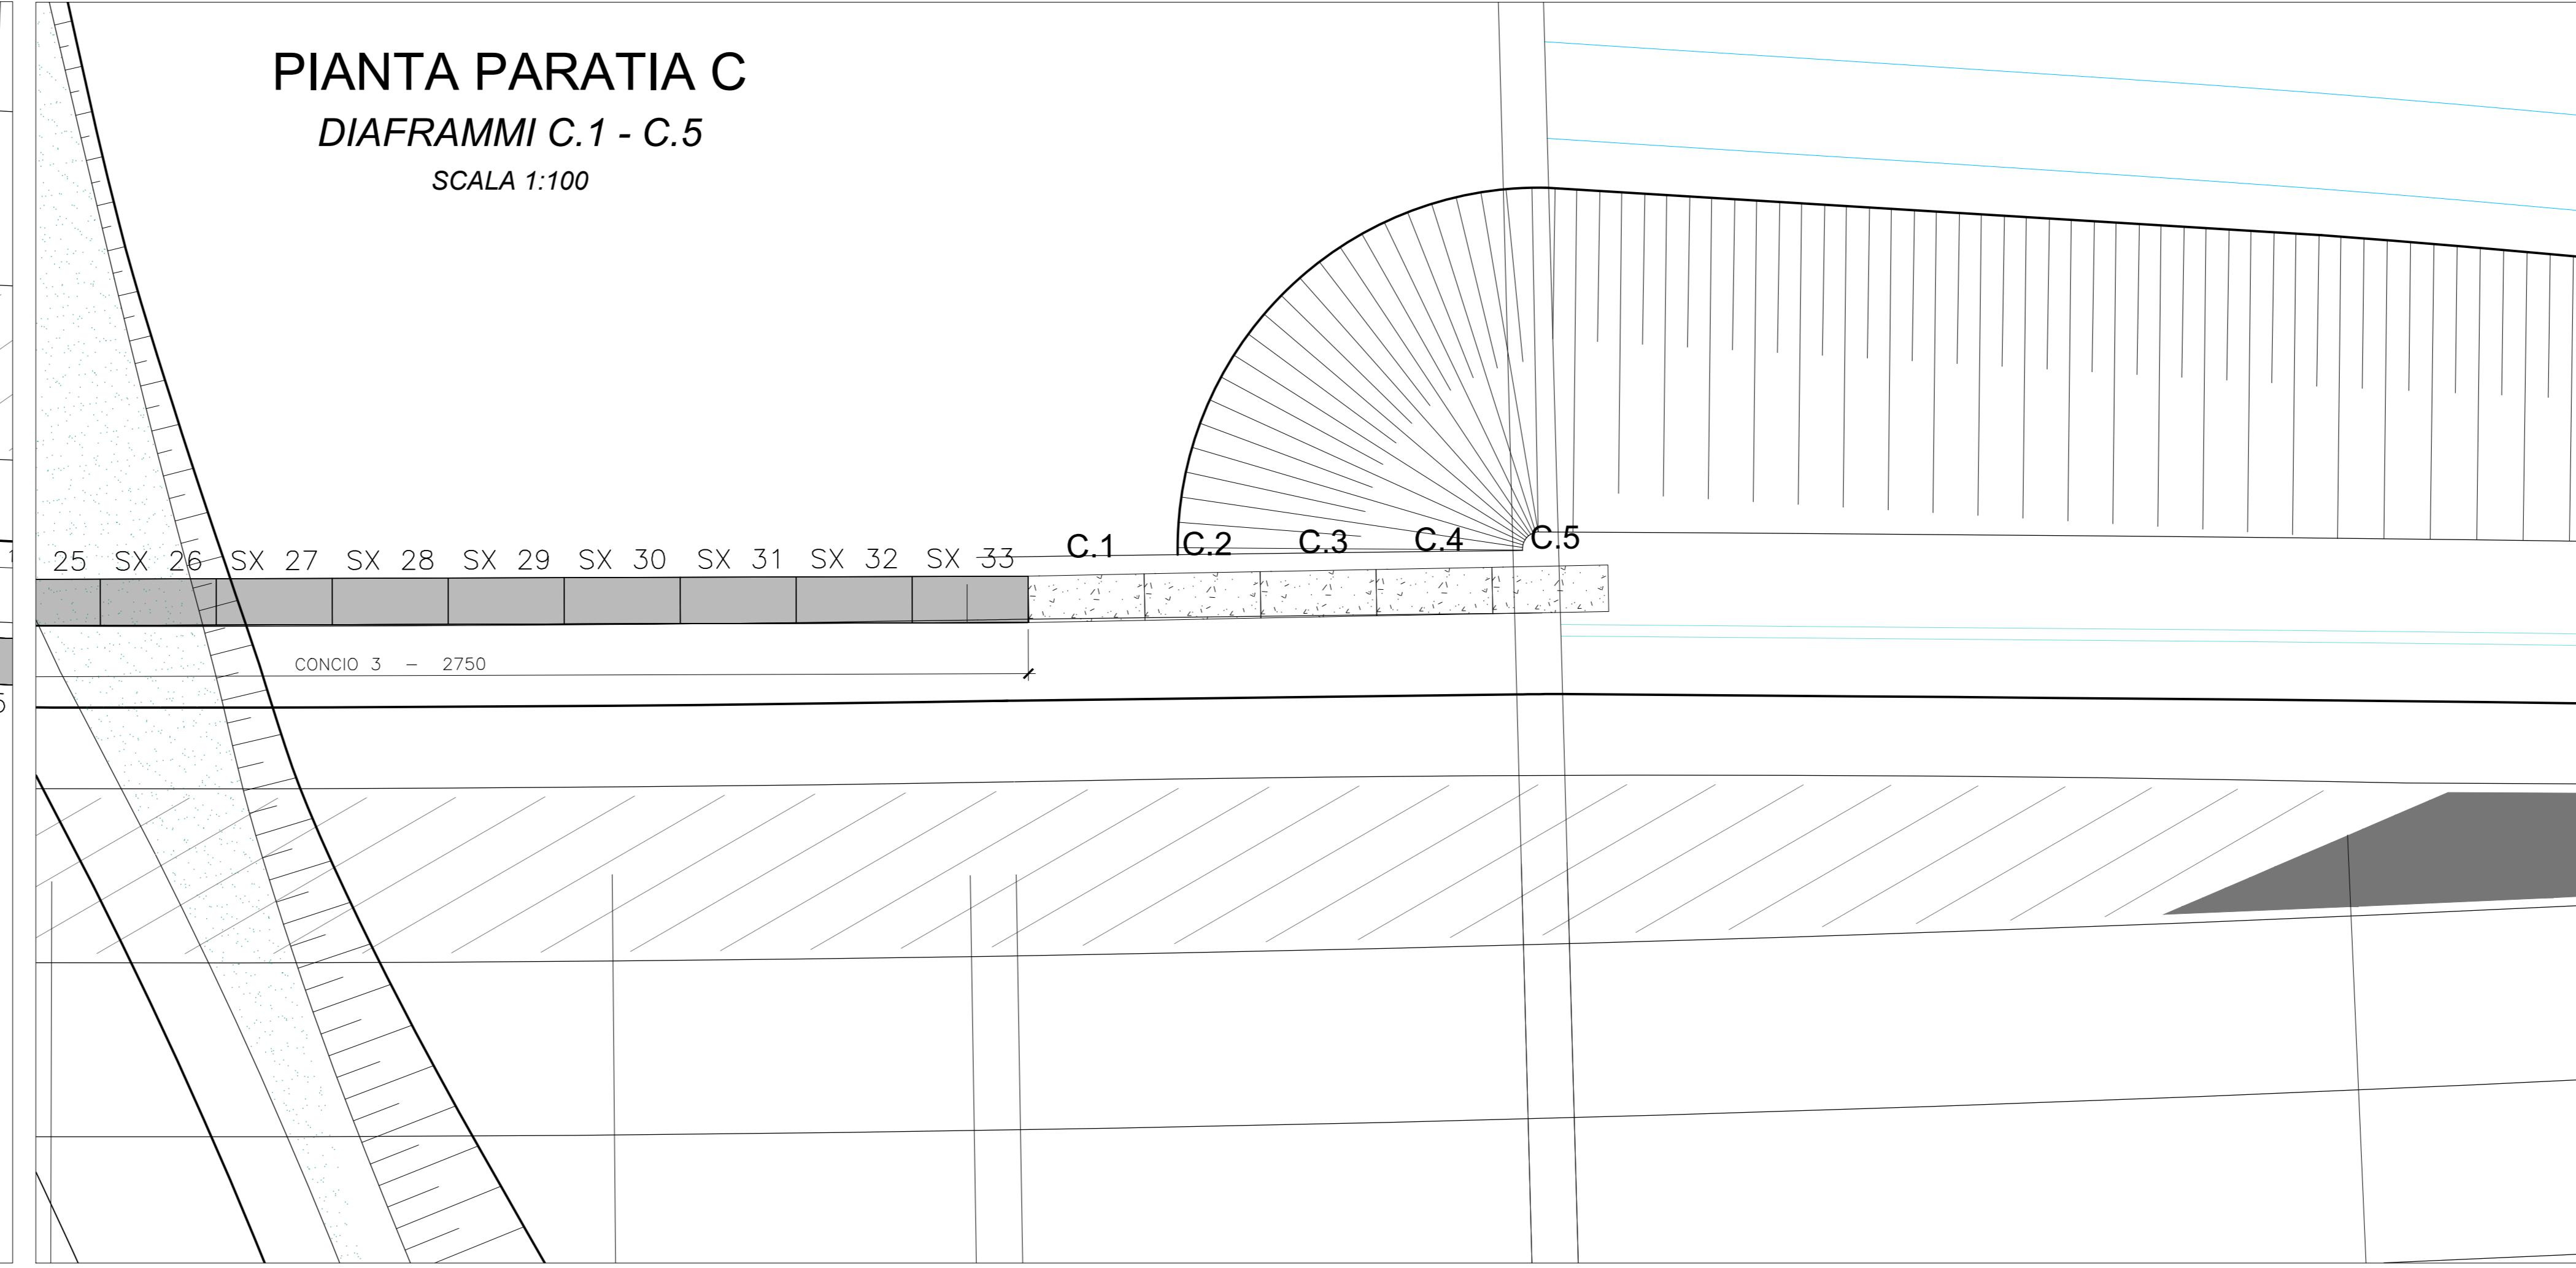

PIANTA PARATIA D
DIAFRAMMI D.1 - D.5
SCALA 1:100

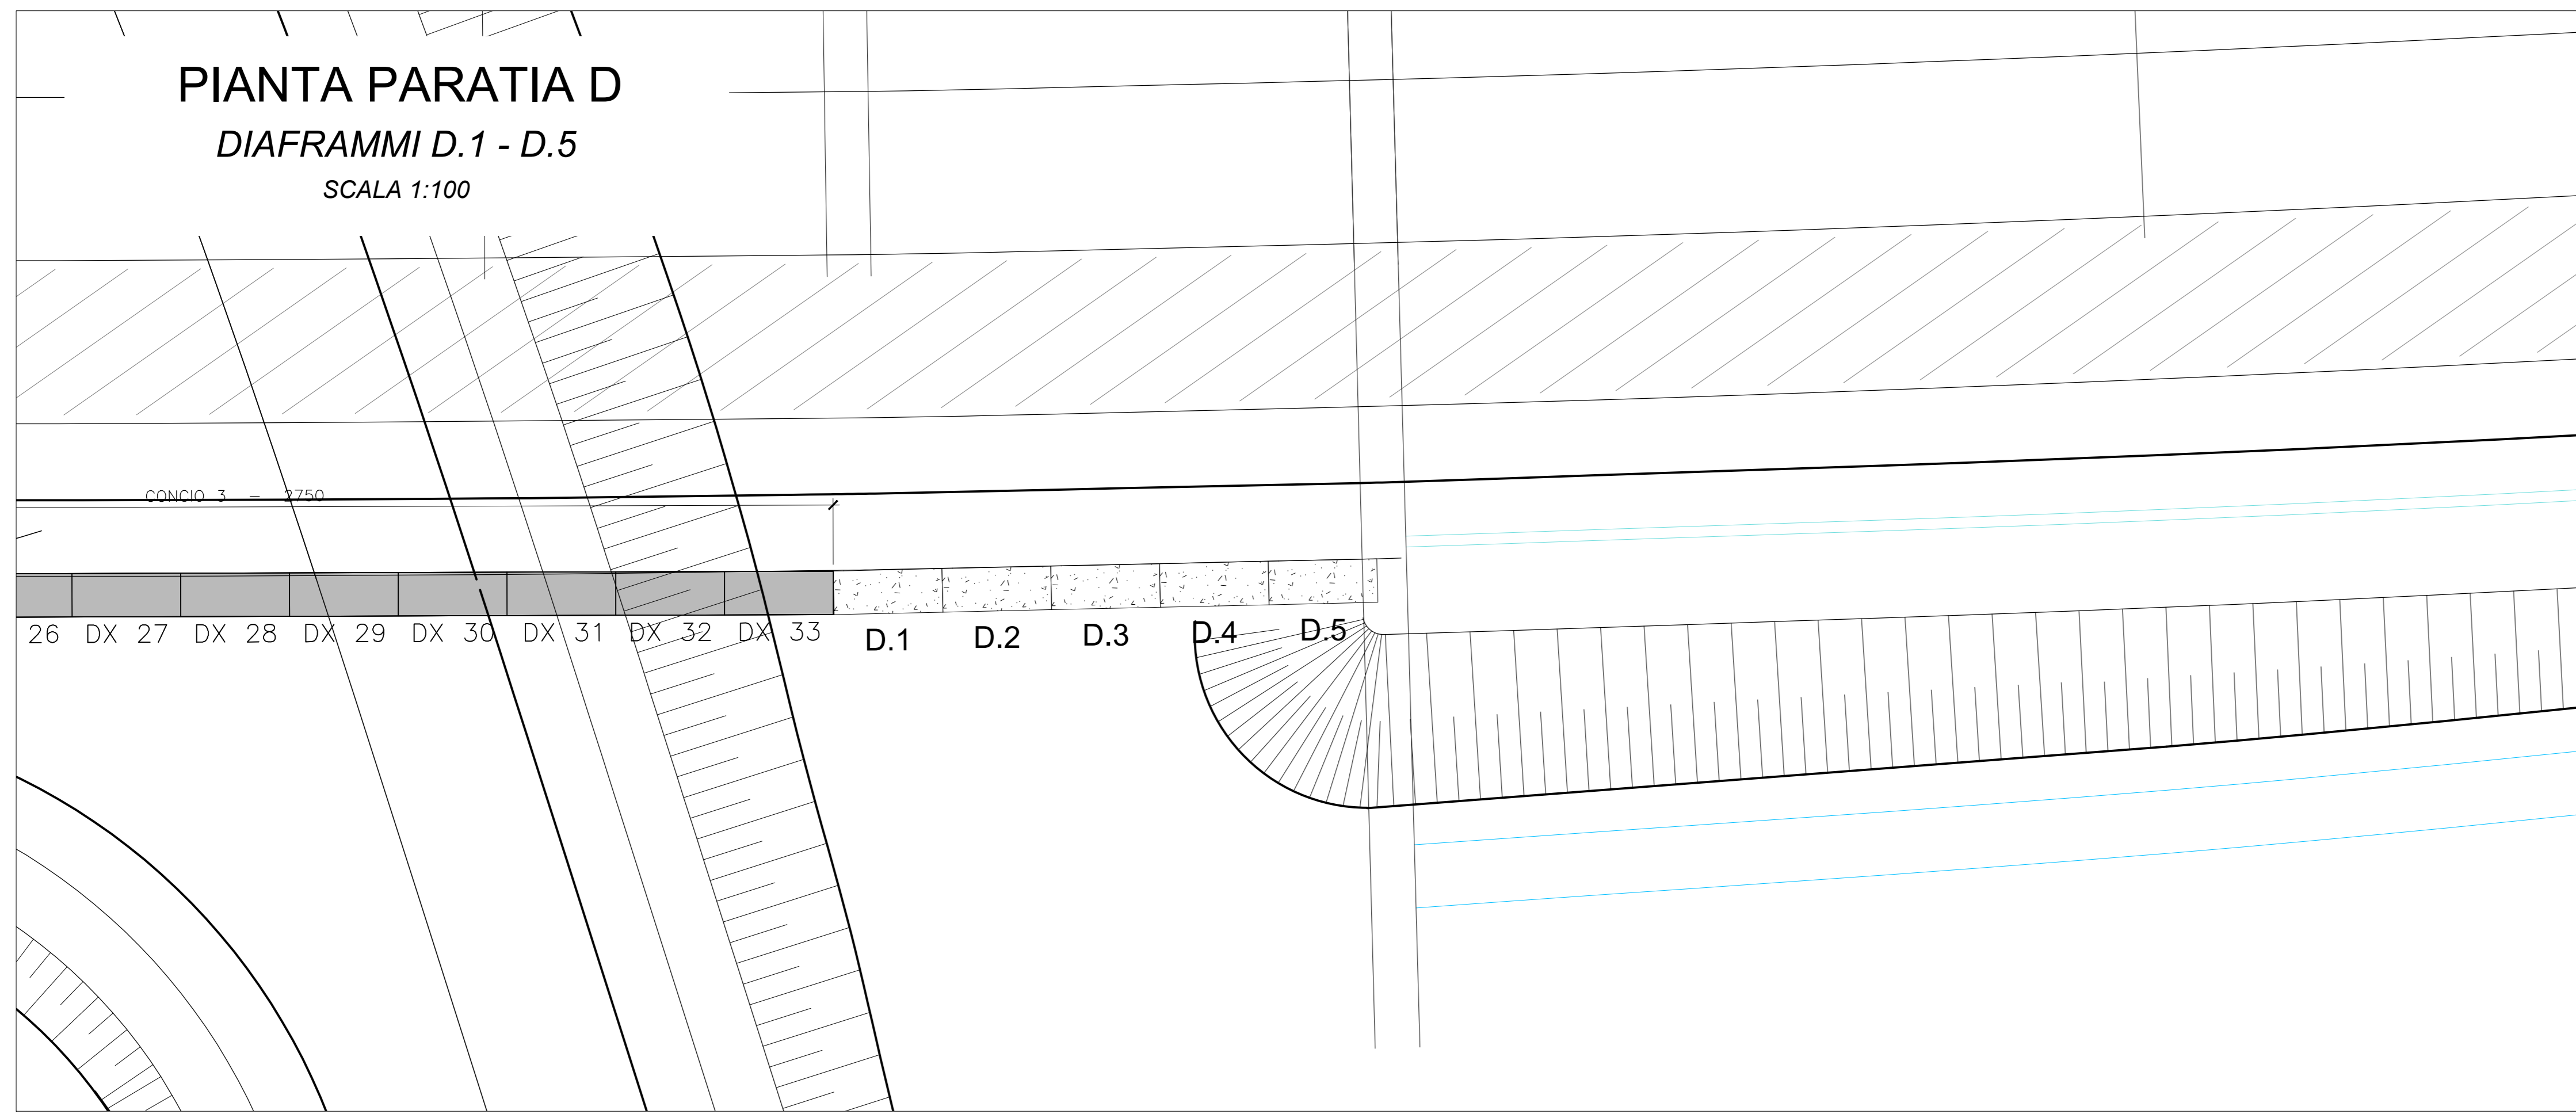


PIANTA CHIAVE

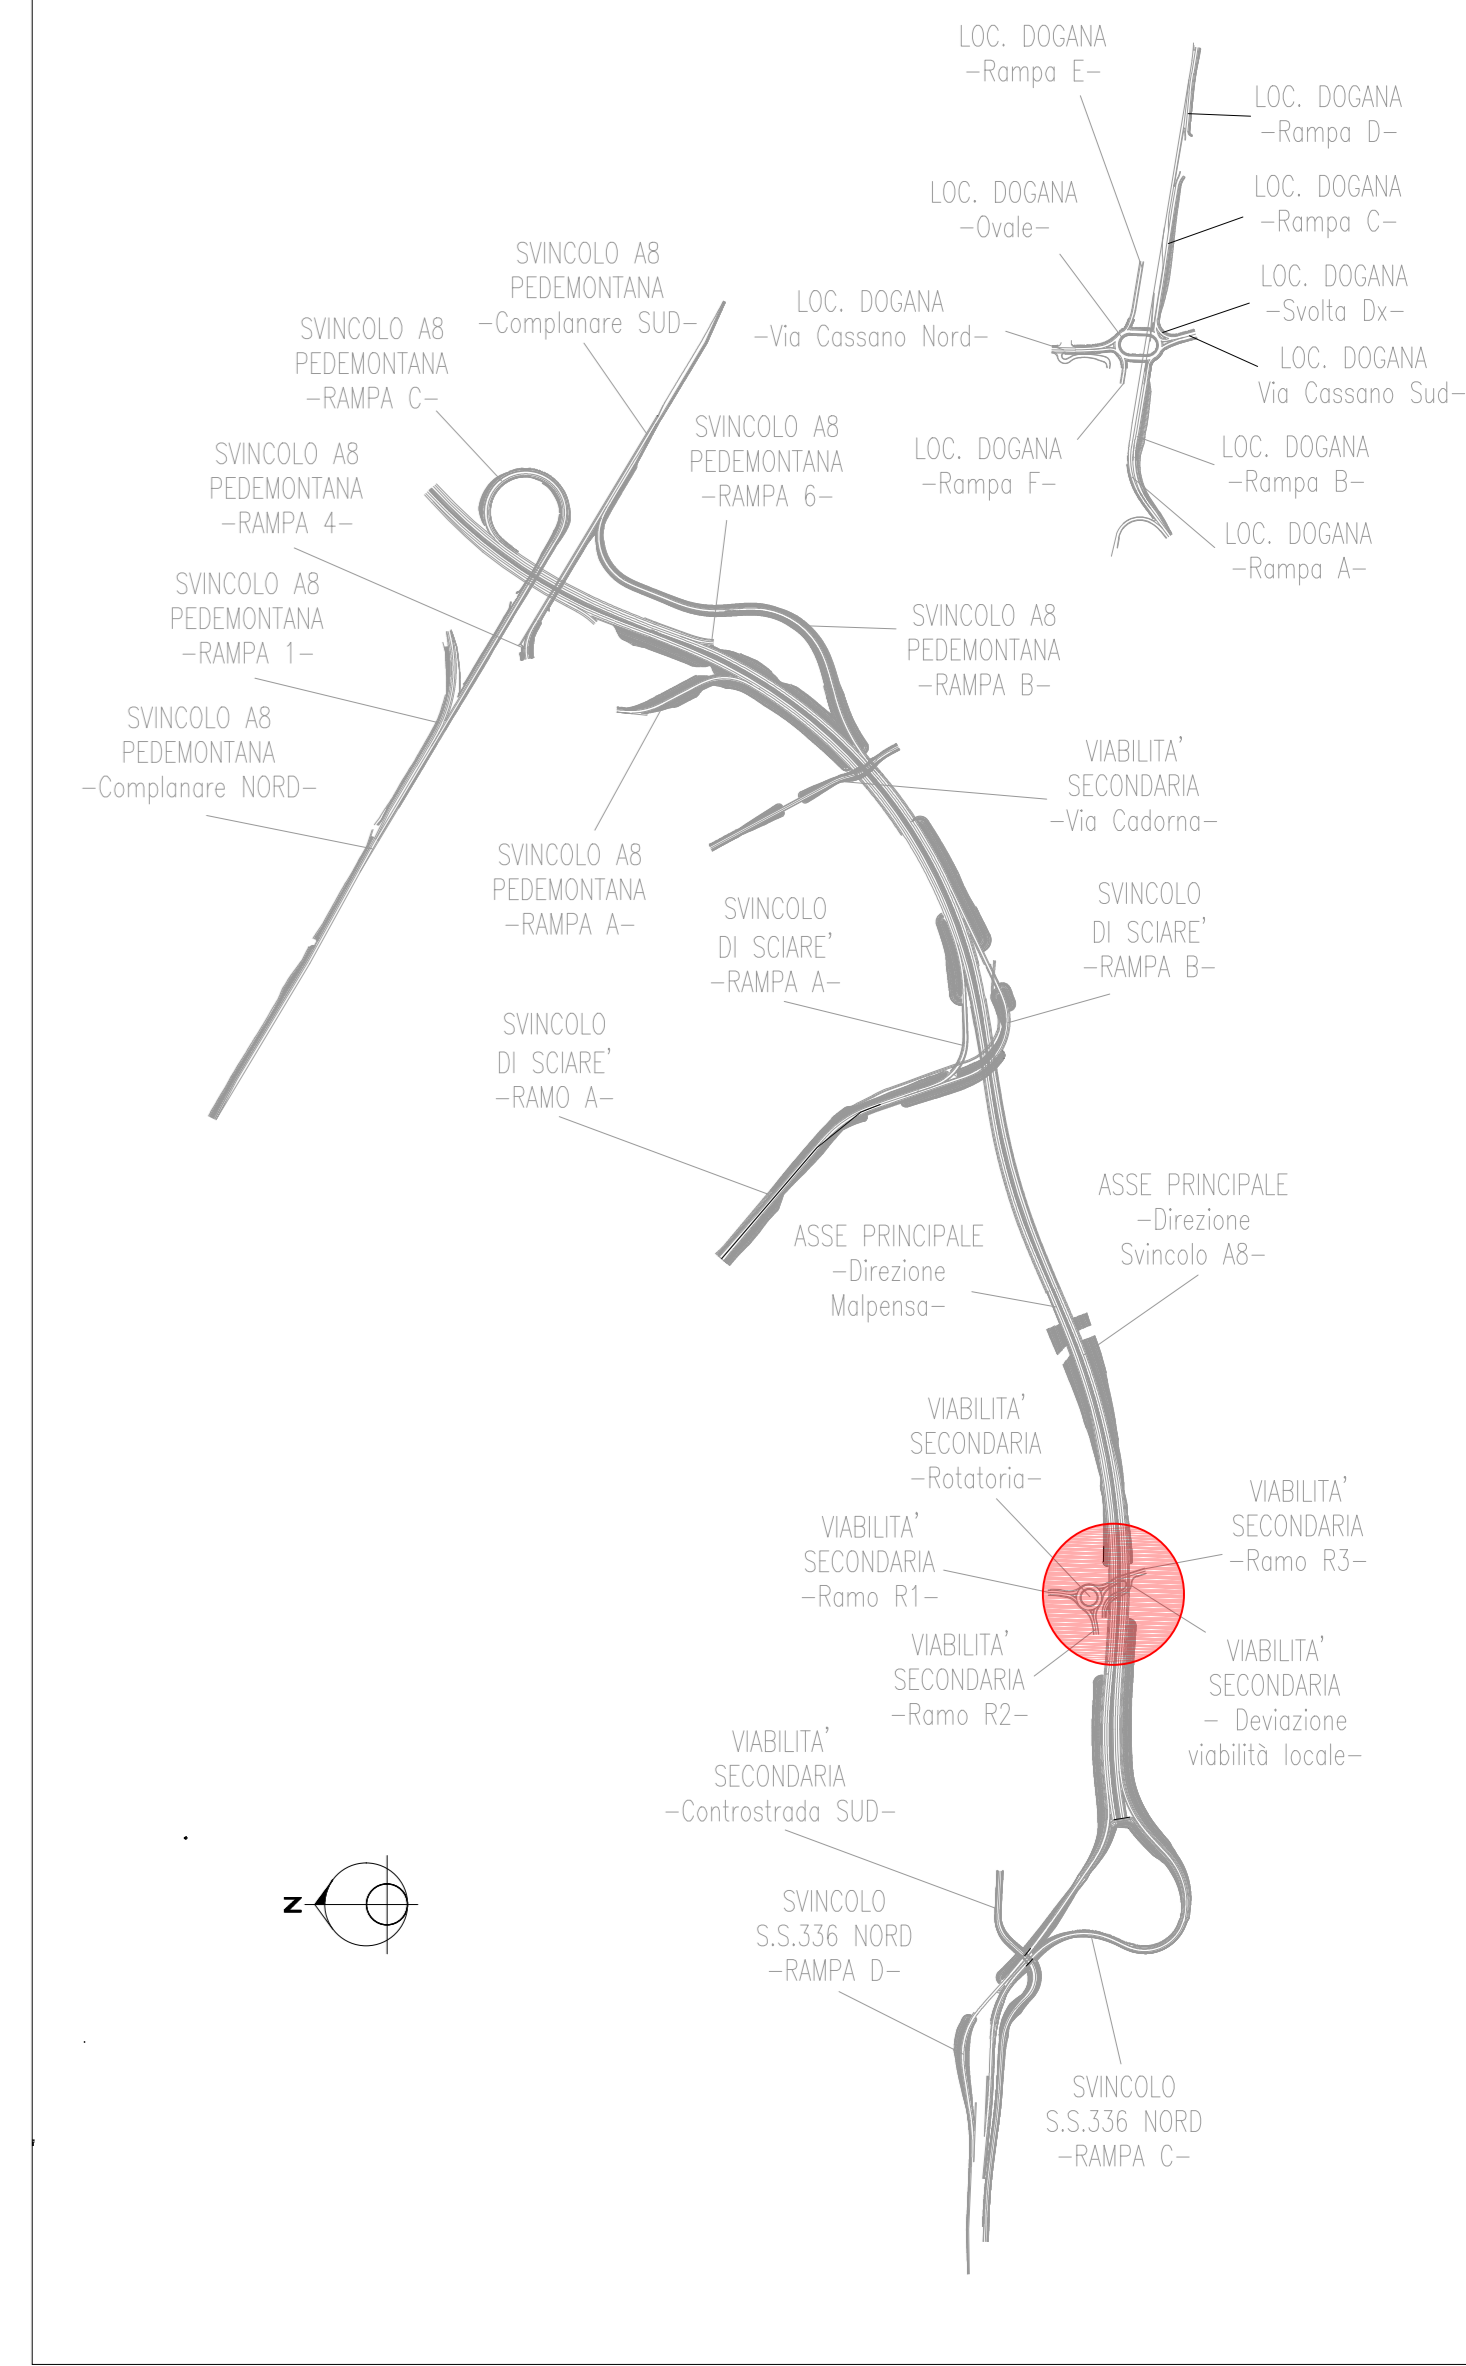

PARATIA - B			
Diaframma	Posizione x	Posizione y	
B.1	120243.056	240905.583	Interno inizio
	120247.55	240905.42	Interno fine
B.2	120247.55	240905.42	Interno inizio
	120250.045	240905.257	Interno fine
B.3	120250.045	240905.257	Interno inizio
	120252.539	240905.095	Interno fine
B.4	120252.539	240905.095	Interno inizio
	120255.034	240904.932	Interno fine
B.5	120255.034	240904.932	Interno inizio
	120257.529	240904.769	Interno fine
B.6	120257.529	240904.769	Interno inizio
	120260.023	240904.606	Interno fine

PARATIA - C			
Diaframma	Posizione x	Posizione y	
D.1	120342.495	240903.013	Interno inizio
	120344.994	240903.069	Interno fine
D.2	120344.994	240903.069	Interno inizio
	120347.493	240903.126	Interno fine
D.3	120347.493	240903.126	Interno inizio
	120349.993	240903.182	Interno fine
D.4	120349.993	240903.182	Interno inizio
	120352.492	240903.239	Interno fine
D.5	120352.492	240903.239	Interno inizio
	120354.991	240903.295	Interno fine

PARATIA - C			
Diaframma	Posizione x	Posizione y	
C.1	120343.277	240937.226	Interno inizio
	120345.776	240937.273	Interno fine
C.2	120345.776	240937.273	Interno inizio
	120348.276	240937.321	Interno fine
C.3	120348.276	240937.321	Interno inizio
	120350.775	240937.368	Interno fine
C.4	120350.775	240937.368	Interno inizio
	120353.275	240937.416	Interno fine
C.5	120353.275	240937.416	Interno inizio
	120355.774	240937.464	Interno fine

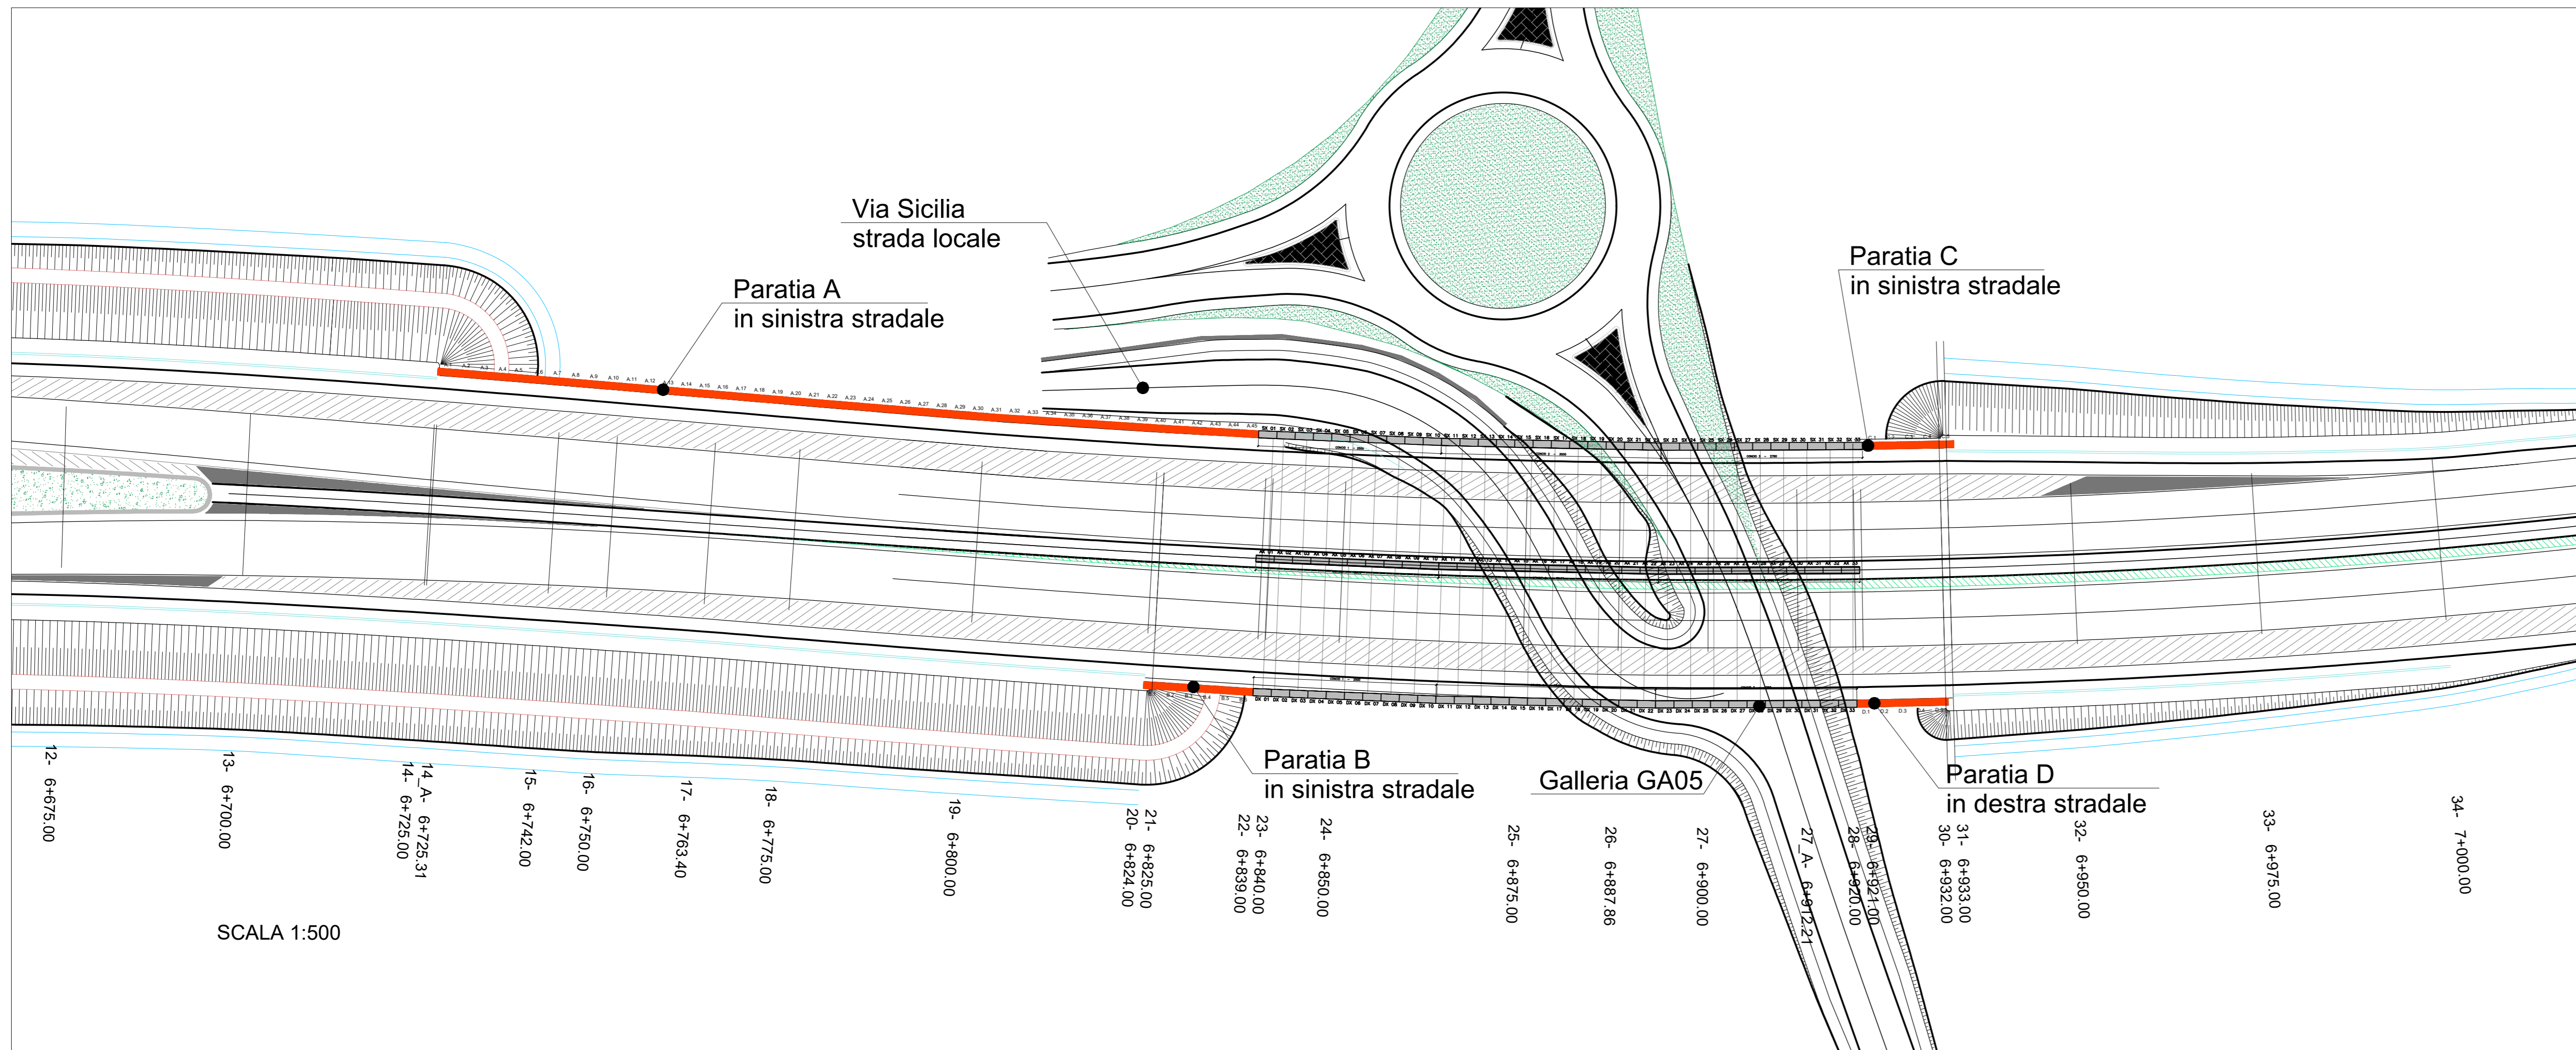

anas ANAS S.p.A.
Direzione Progettazione e Realizzazione Lavori

NUOVA S.S. 341 "GALLARATESE" - TRATTO DA SAMARATE A CONFINE CON LA PROVINCIA DI NOVARA - TRATTO NORD
STRALCIO FUNZIONALE DAL KM 6+500 (SVINCOLO S.S. 336 NORD) AL KM 8+844 (SVINCOLO AUTOSTRADA A8) "BRETTELLA DI GALLARATE"

PROGETTO ESECUTIVO

STUDIO CORONA	ING. RENATO DEL PRETE	ECOPLAN	EG
ING. VITTORIO SARTI	ING. SERGIO DEL PRATE	ARCH. VINCENZO FERRARI	ING. CARLO INVERNIZZI
ING. RENATO VASSI	ING. PAOLO MARIANI	ING. GIUSEPPE ANTONI	ING. CARLO DANIELI

VISTO IL RESPONSABILE DEL PROCEDIMENTO

RESPONSABILE INTEGRATORE DELLE PRESTAZIONI SPECIALISTICHE

IL PROGETTISTA FIRMATARIO DELLA PRESTAZIONE

COORDINATORE DELLA SICUREZZA IN FASE DI PROGETTAZIONE

HP 003

H-PROGETTO STRUTTURALE - Opere principali
HP - Diaframmi di imbocco e sbocco galleria artificiale GA05
Pianta diaframmi e tracciamento TAV. 2 di 2

CODICE PROGETTO: HP003_P00GA05STR002.A.dwg
REVISIONE: A
SCALA: 1:100
1:500

PROGETTO	LIV. PROG.	N. PROG.	ELAB.	DATA	REDAITTO	VERIFICATO	APPROVATO
M1533	E	18101					
D							
C							
B							
A	EMISSIONE	LUGLIO 2020	ING. LUIGI MONTERISI	ING. VALERIO BAIETTI	ING. RENATO DEL PRETE		