
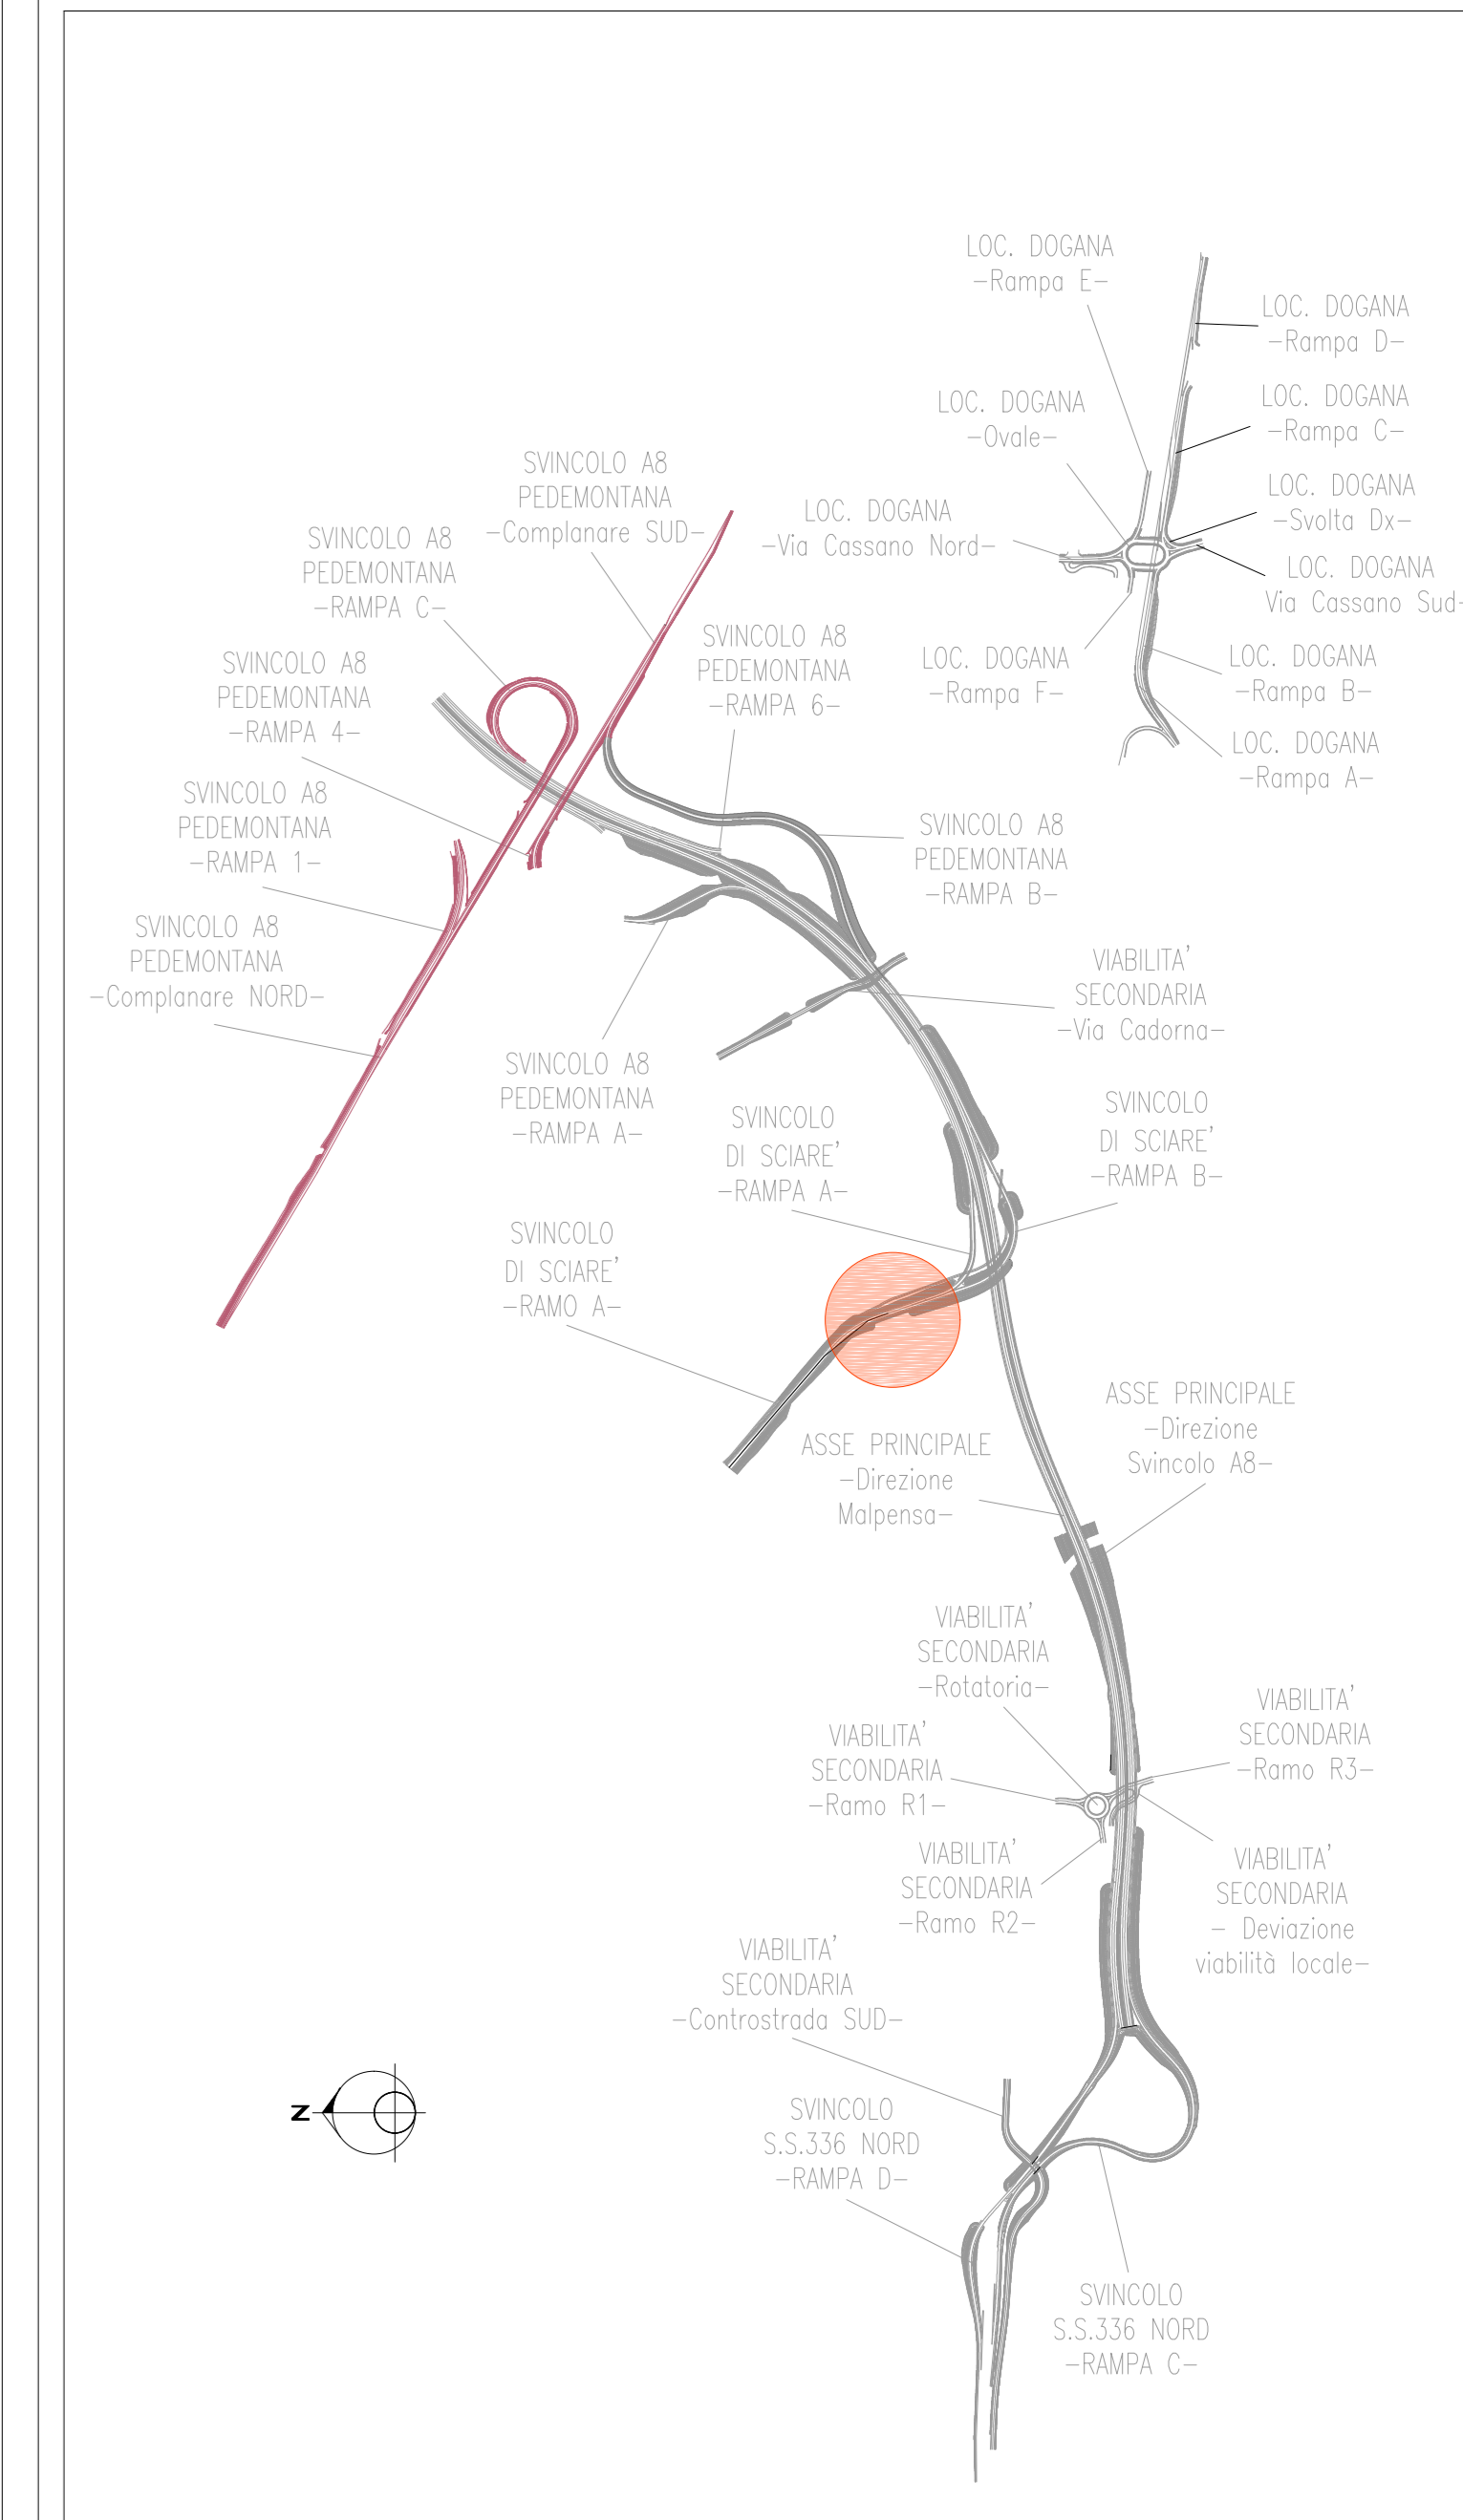


PIANTA MURO OS70

DEVIAZIONE VIABILITA' DI ARGINE

SVINCOLO DI SCIARE'

RAMO "A" (Sciare')

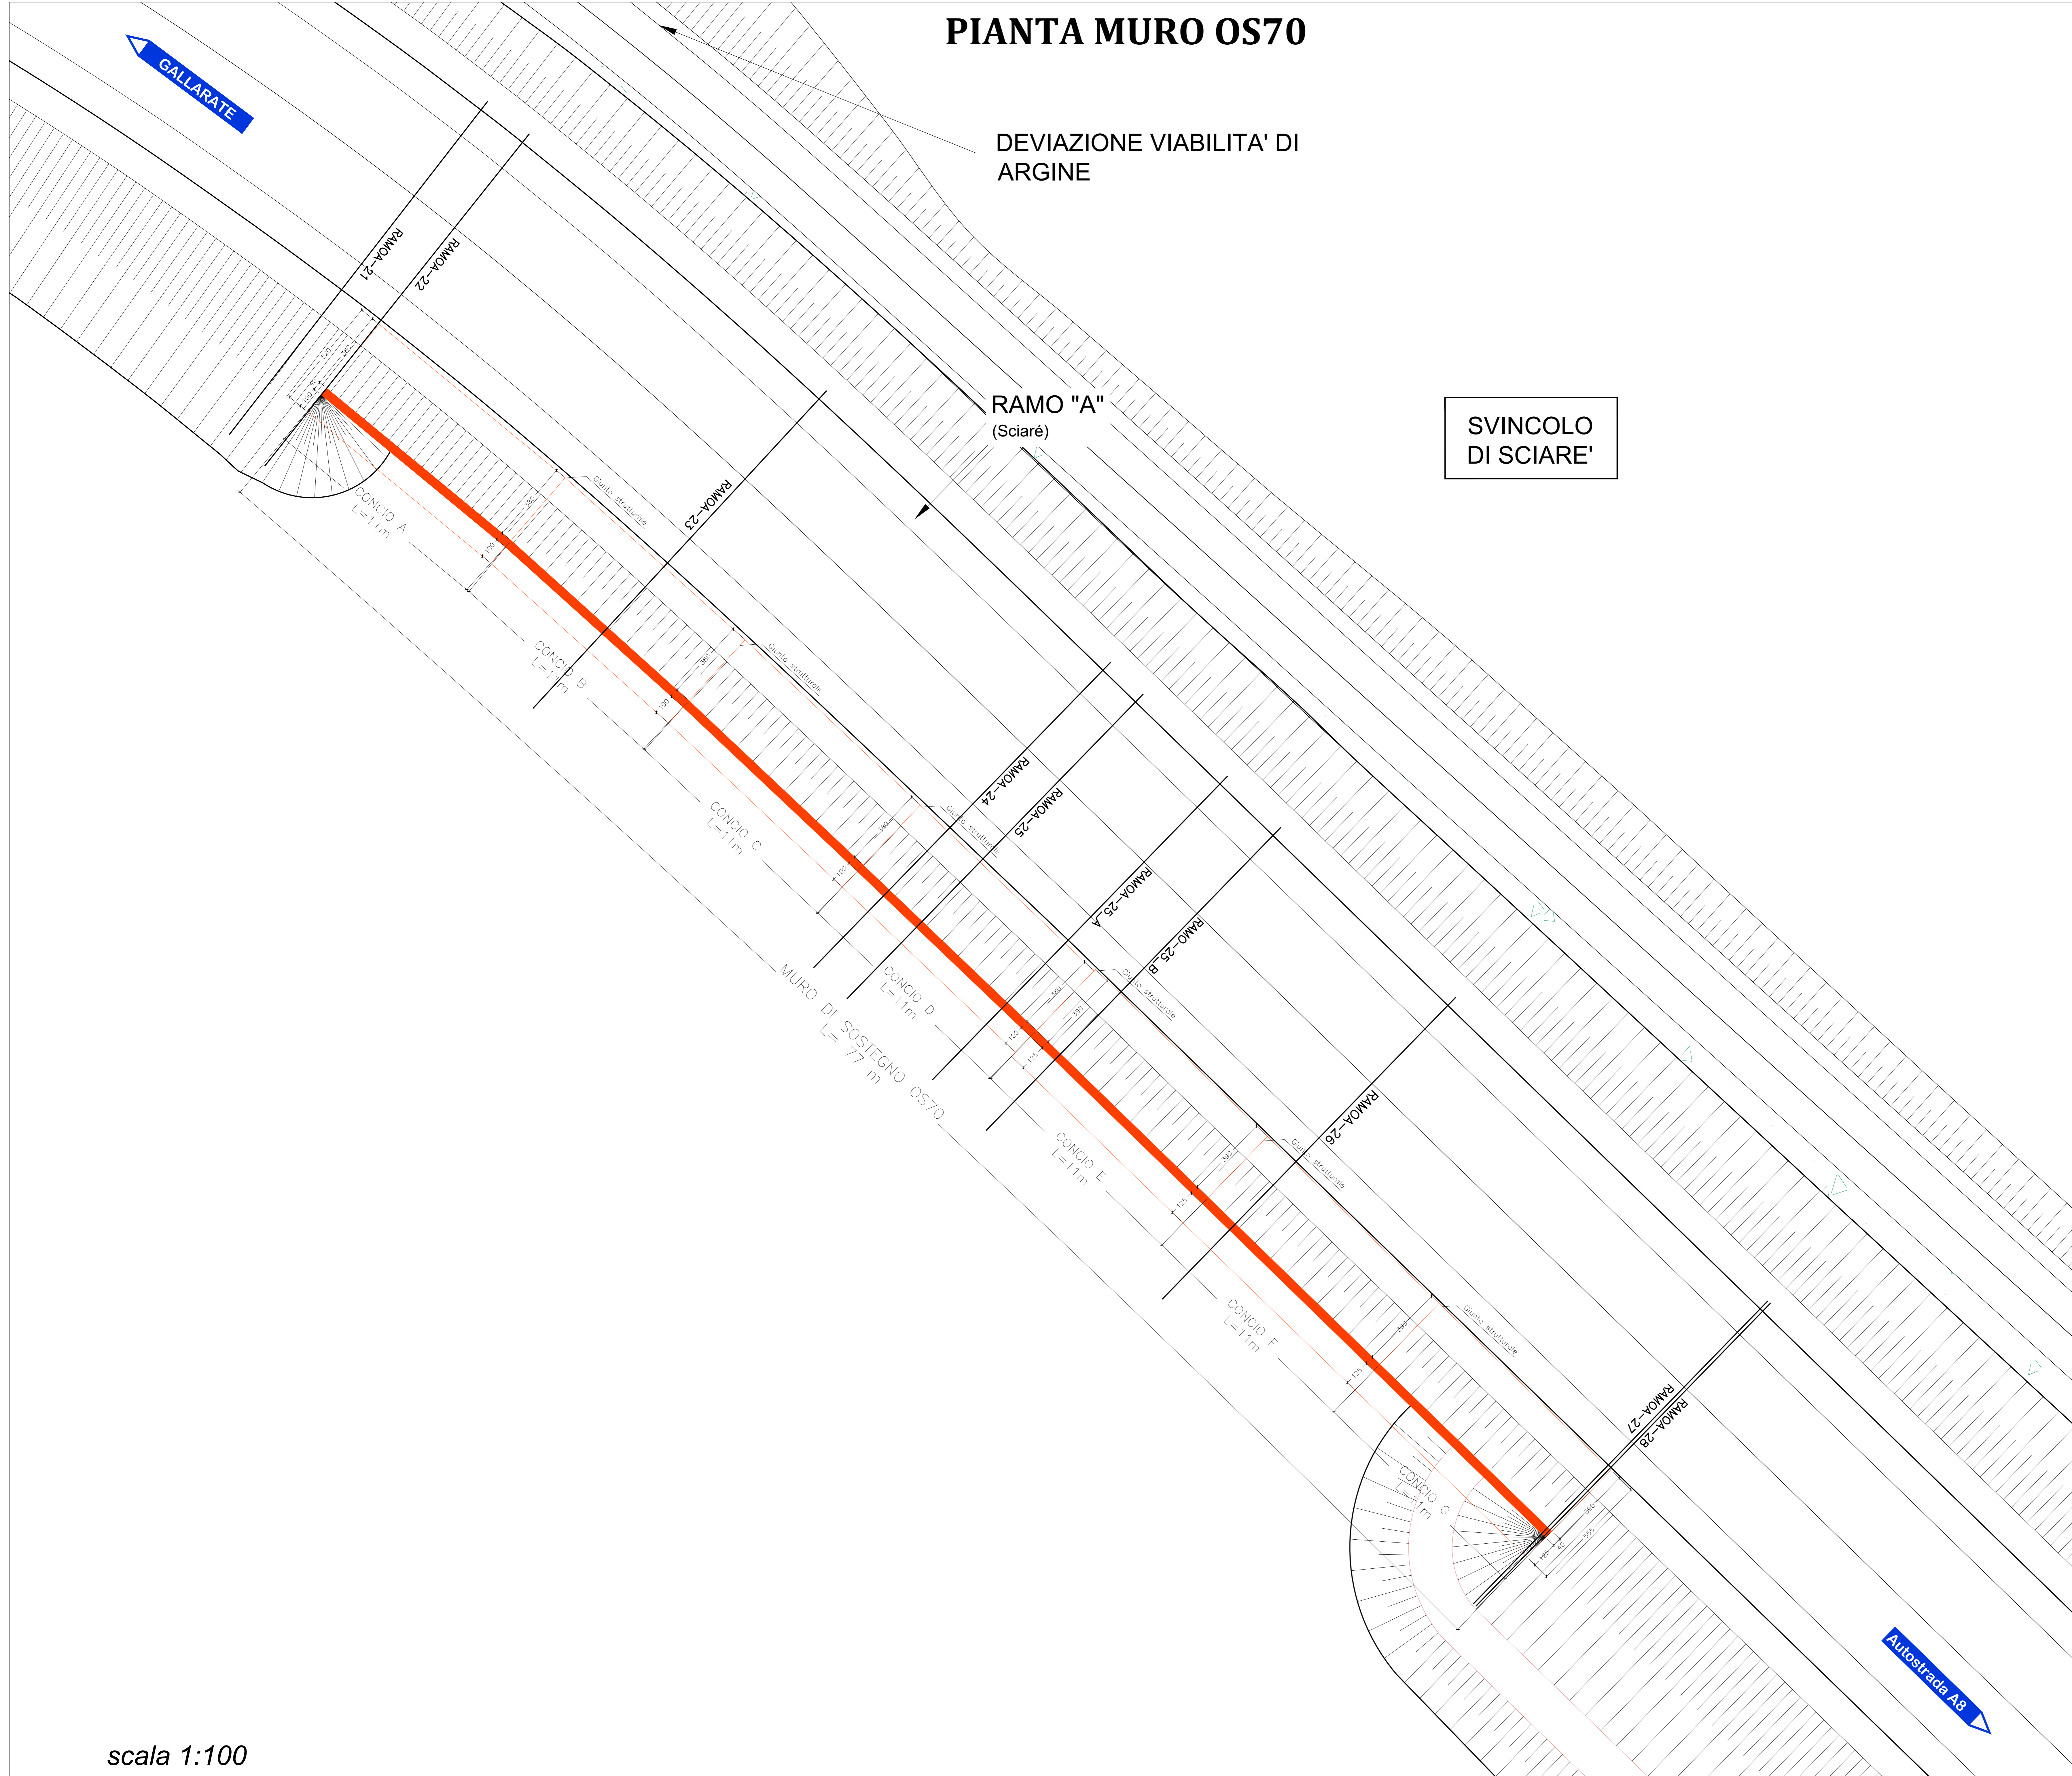

anas ANAS S.p.A.
 Gruppo 58 Italiani Direzione Progettazione e Realizzazione Lavori

NUOVA S.S. 341 "GALLARATESE" - TRATTO DA SAMARATE A CONFINE CON LA PROVINCIA DI NOVARA - TRATTO NORD
STRALCIO FUNZIONALE DAL KM 6+500 (SVINCOLO S.S. 336 NORD) AL KM 8+844 (SVINCOLO AUTOSTRADA A8) "BRETTA DI GALLARATE"

PROGETTO ESECUTIVO

STUDIO CORONA	ING. RENATO DEL PRETE	ECOPLAN	EG
ING. VITTORIO BIANCHI	ING. RENATO DEL PRETE	ARCH. VITTORIO FERRARI	ING. GABRIELE BIANCHI
ING. RENATO DEL PRETE	ING. RENATO DEL PRETE	ING. GABRIELE BIANCHI	ING. GABRIELE BIANCHI
ING. RENATO DEL PRETE	ING. RENATO DEL PRETE	ING. GABRIELE BIANCHI	ING. GABRIELE BIANCHI

VISTO E RESPONSABILE DEL PROCEDIMENTO: **ING. RENATO DEL PRETE**
 RESPONSABILE INTEGRATORE DELLA PRESENTAZIONE: **ING. RENATO DEL PRETE**
 IL PROGETTISTA FIRMATARIO DELLA PRESENTAZIONE: **ING. RENATO DEL PRETE**
 COORDINATORE DELLA SICUREZZA IN FASE DI PROGETTAZIONE: **ING. RENATO DEL PRETE**

IA 002 **I - PROGETTO STRUTTURALE: MURI DI SOSTEGNO**
IA - OS70 - MURO DI SOSTEGNO - RAMO A - SVINCOLO SCIARE'
 Planimetria e profilo longitudinale

CODICE PROGETTO	FILE	REVISIONE	SCALA
IA002-P10S01STRD01_B.dwg			1:100
PROGETTO	ELAB.	REDAZIONE	VERIFICAZIONE
M1533	E1801		
REV.	DESCRIZIONE	DATA	REDAZIONE
C			
B	EMMISSIONE A SEGUITO DI ISTRUTTORIA INTERNA ANAS	MARZO 2021	ING. DANIELE TUPPURI
A	EMMISSIONE	LUGLIO 2020	ING. DANIELE TUPPURI

scala 1:100