


Tracciamento		
Punti	Posizione X	Posizione Y
1	121106.524	241352.987
2	121101.750	241350.925
3	121110.918	241342.813
4	121106.100	241340.854
5	121114.888	241332.422
6	121110.010	241330.621
7	121118.599	241322.008
8	121113.695	241320.278
9	121122.328	241311.627

Tracciamento		
Punti	Posizione X	Posizione Y
10	121122.234	241311.595
11	121117.316	241309.904
12	121117.080	241309.821
13	121125.867	241301.193
14	121120.611	241299.411
15	121129.399	241290.777
16	121124.143	241288.994
17	121132.934	241280.360
18	121127.679	241278.577

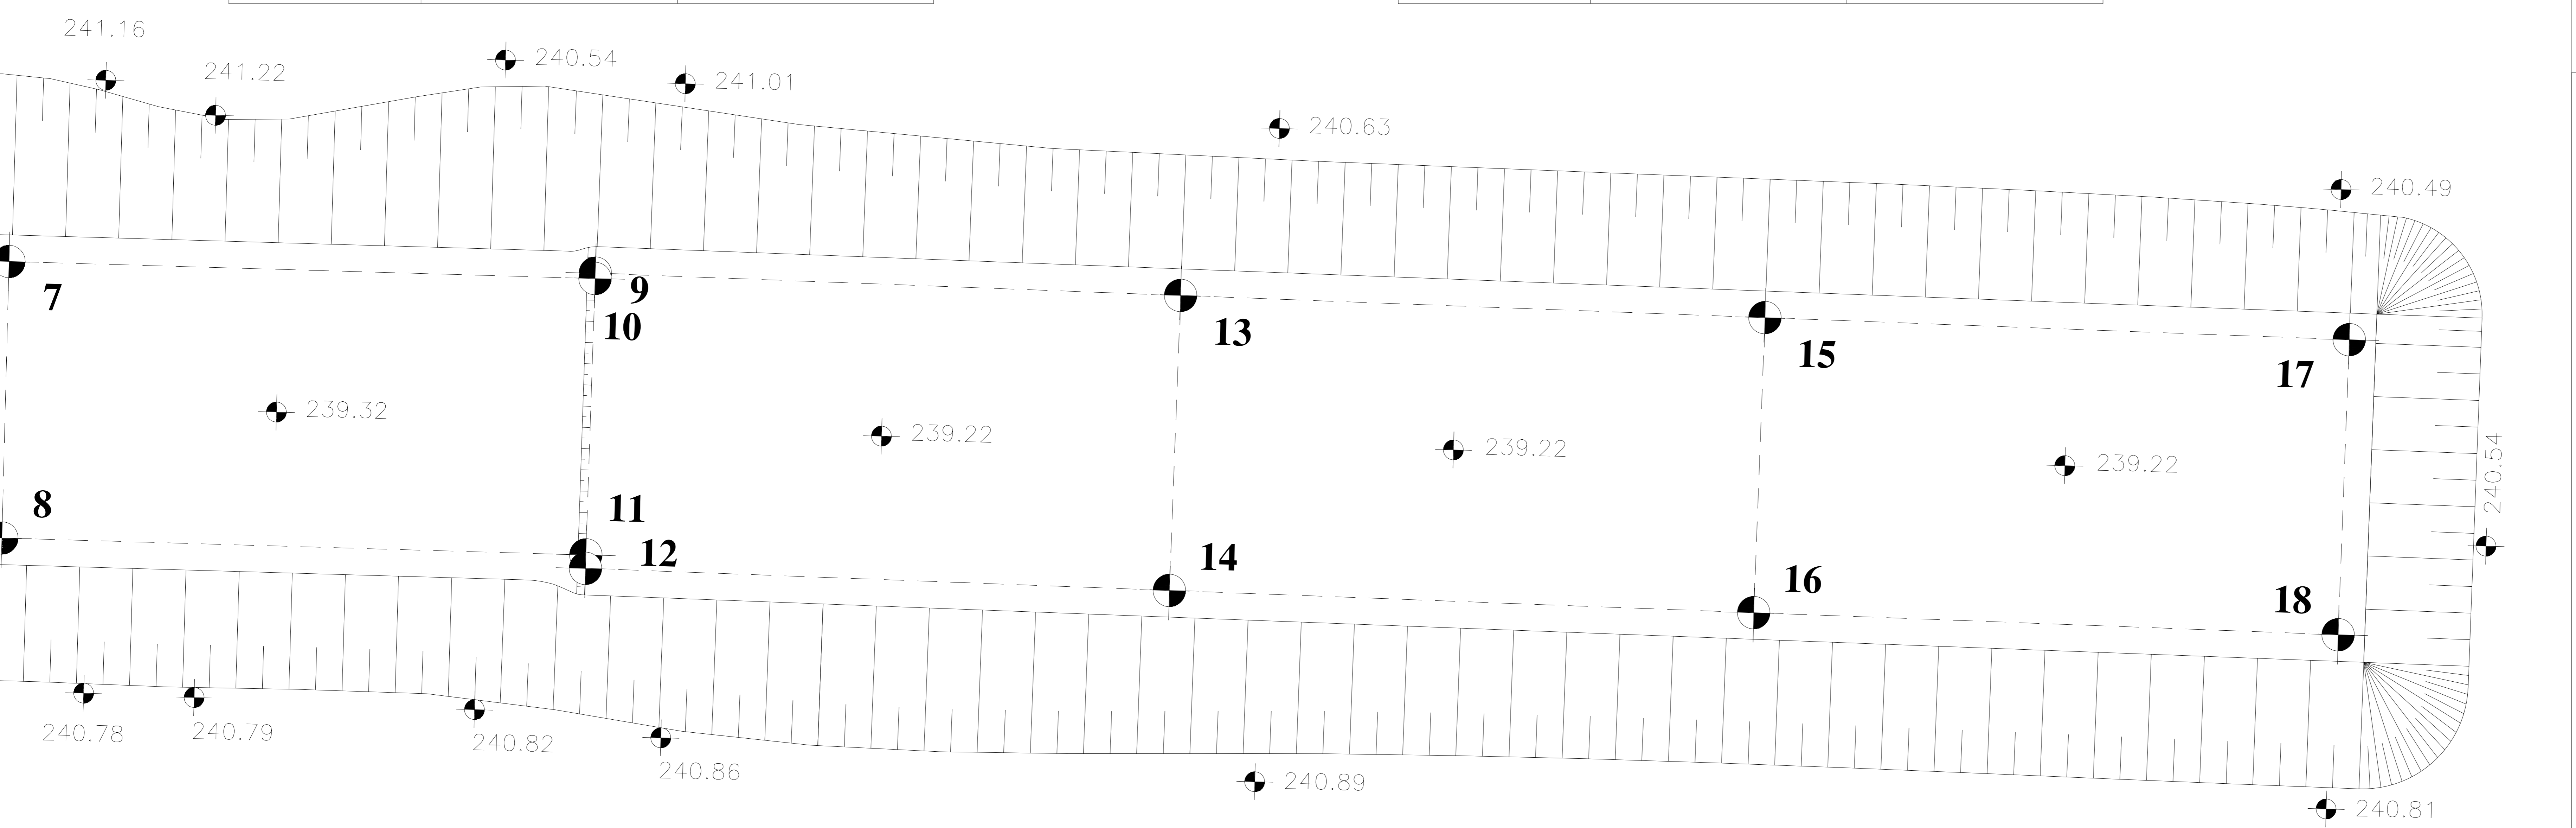

NUOVA S.S. 341 "GALLARATESE" - TRATTO DA SAMARATE A CONFINE  
 CON LA PROVINCIA DI NOVARA - TRATTO NORD  
**STRALCIO FUNZIONALE DAL KM 6+500 (SVINCOLO S.S. 336 NORD)  
 AL KM 8+844 (SVINCOLO AUTOSTRADA A8)  
 "BRETTELLA DI GALLARATE"**

**PROGETTO ESECUTIVO**

STUDIO CORONA	ING. RENATO DEL PRETE	ECOPLAN	EGE
ING. VITTORIO BIGNARDI	ING. DANIELE TUFFI	ING. MARCO FALCETTI	ING. GIANLUIGI BIANCHI
UNING	SETAC	ARKE	DOTT. GEOL. DANIO GILLO
ING. RENATO VASSI	ING. LUIGI MONTENAPOLI	ING. GIUSEPPE AGOSTINI	ING. GIANFRANCESCO RANIERI

VISTO IL RESPONSABILE DEL PROCEDIMENTO  
 RESPONSABILE INTEGRAZIONE DELLE PRESCRIZIONI SPECIALISTICHE  
 IL PROGETTISTA FIRMATARIO DELLA PRESTAZIONE  
 GEOLOGO  
 COORDINATORE DELLA SICUREZZA IN FASE DI PROGETTAZIONE

**IA 011 I - PROGETTO STRUTTURALE - MURI DI SOSTEGNO**  
**IA - OS70 - MURO DI SOSTEGNO - RAMO A - SVINCOLO SCIARE'**  
 Pianta scavi e tracciamento muro

CODICE PROGETTO	NOV FILE	REVISIONE	SCALA:
PROGETTO	IA011-P10S01STRD104_A.dwg		
M1533	E 1801	A	1:50
C			
B			
A	EMISSIONE	LUGLIO 2020	ING. DANIELE TUFFI
REV.	DESCRIZIONE	DATA	ING. VALERIO BIANCHI
			ING. RENATO DEL PRETE
			APPROVATO