
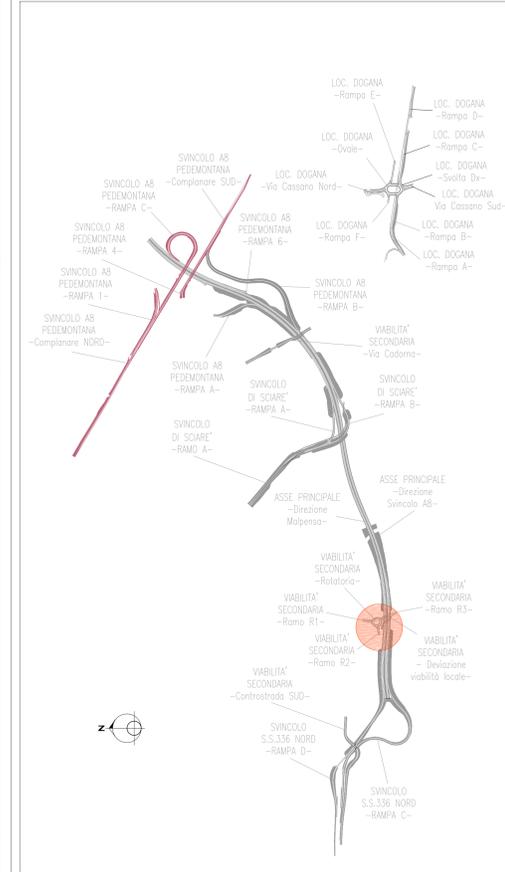


PIANTA MURO OS72

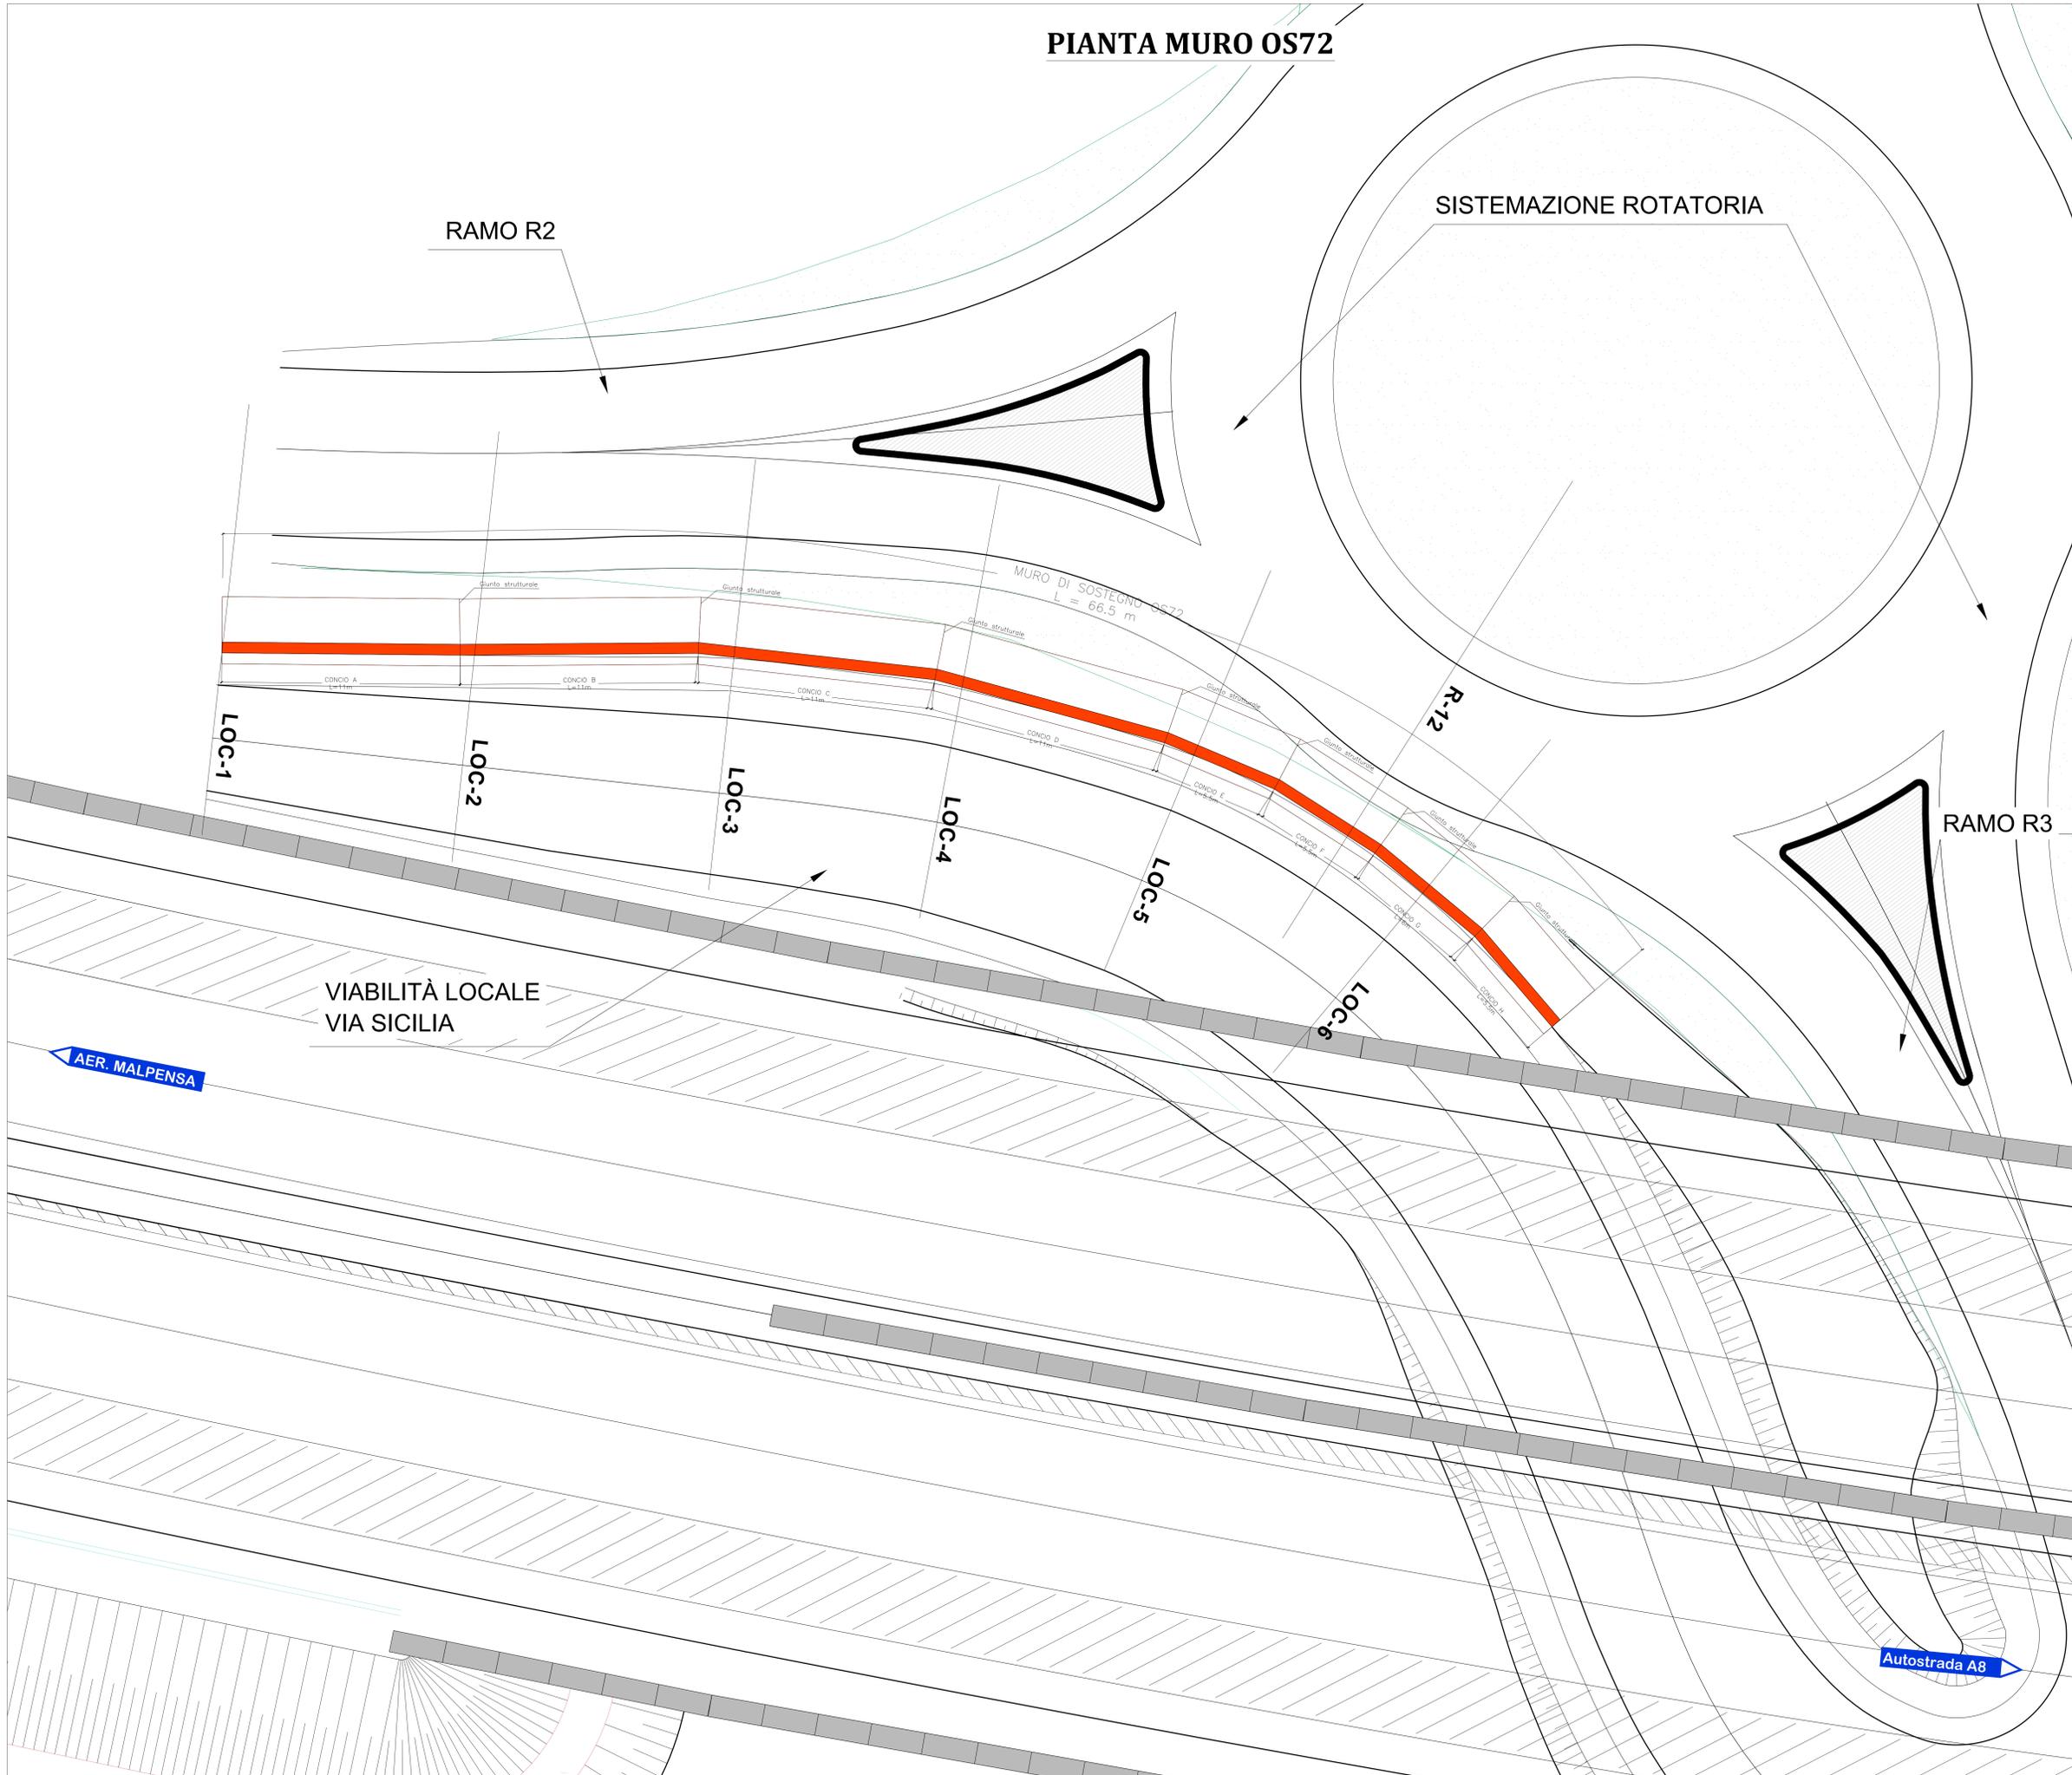

anas ANAS S.p.A.
 Gruppo 12 Italiane
 Direzione Progettazione e Realizzazione Lavori

NUOVA S.S. 341 "GALLARATESE" - TRATTO DA SAMARATE A CONFINE
 CON LA PROVINCIA DI NOVARA - TRATTO NORD
**STRALCIO FUNZIONALE DAL KM 6+500 (SVINCOLO S.S. 336 NORD)
 AL KM 8+844 (SVINCOLO AUTOSTRADA A8)
 "BRETTELLA DI GALLARATE"**

PROGETTO ESECUTIVO

STUDIO CORONA	ING. RENATO DEL PRETE	ECOPLAN	EGE
ING. RENATO DEL PRETE	ING. DANIELE TUPPITI	ING. VALERIO BAILETTI	ING. RENATO DEL PRETE

I - PROGETTO STRUTTURALE: MURI DI SOSTEGNO
 IC - OS72 - MURO DI SOSTEGNO - VIA SICILIA
 Planimetria

IC 002

CODICE PROGETTO	NOME FILE	REVISIONE	SCALA:
MI533	IC002-P010S03STRD101_B.dwg	B	1:50
PROGETTO	ELAB.	REDAZIONE	VERIFICAZIONE
MI533	E 18101	P010S03STRD101	B
C	EMMISSIONE A SEGUITO DI ISTRUTTORIA INTERNA ANAS	MARZO 2021	ING. DANIELE TUPPITI
A	EMMISSIONE	LUGLIO 2020	ING. DANIELE TUPPITI
REV.	DESCRIZIONE	DATA	REDAZIONE
			VERIFICAZIONE
			APPROVATO