
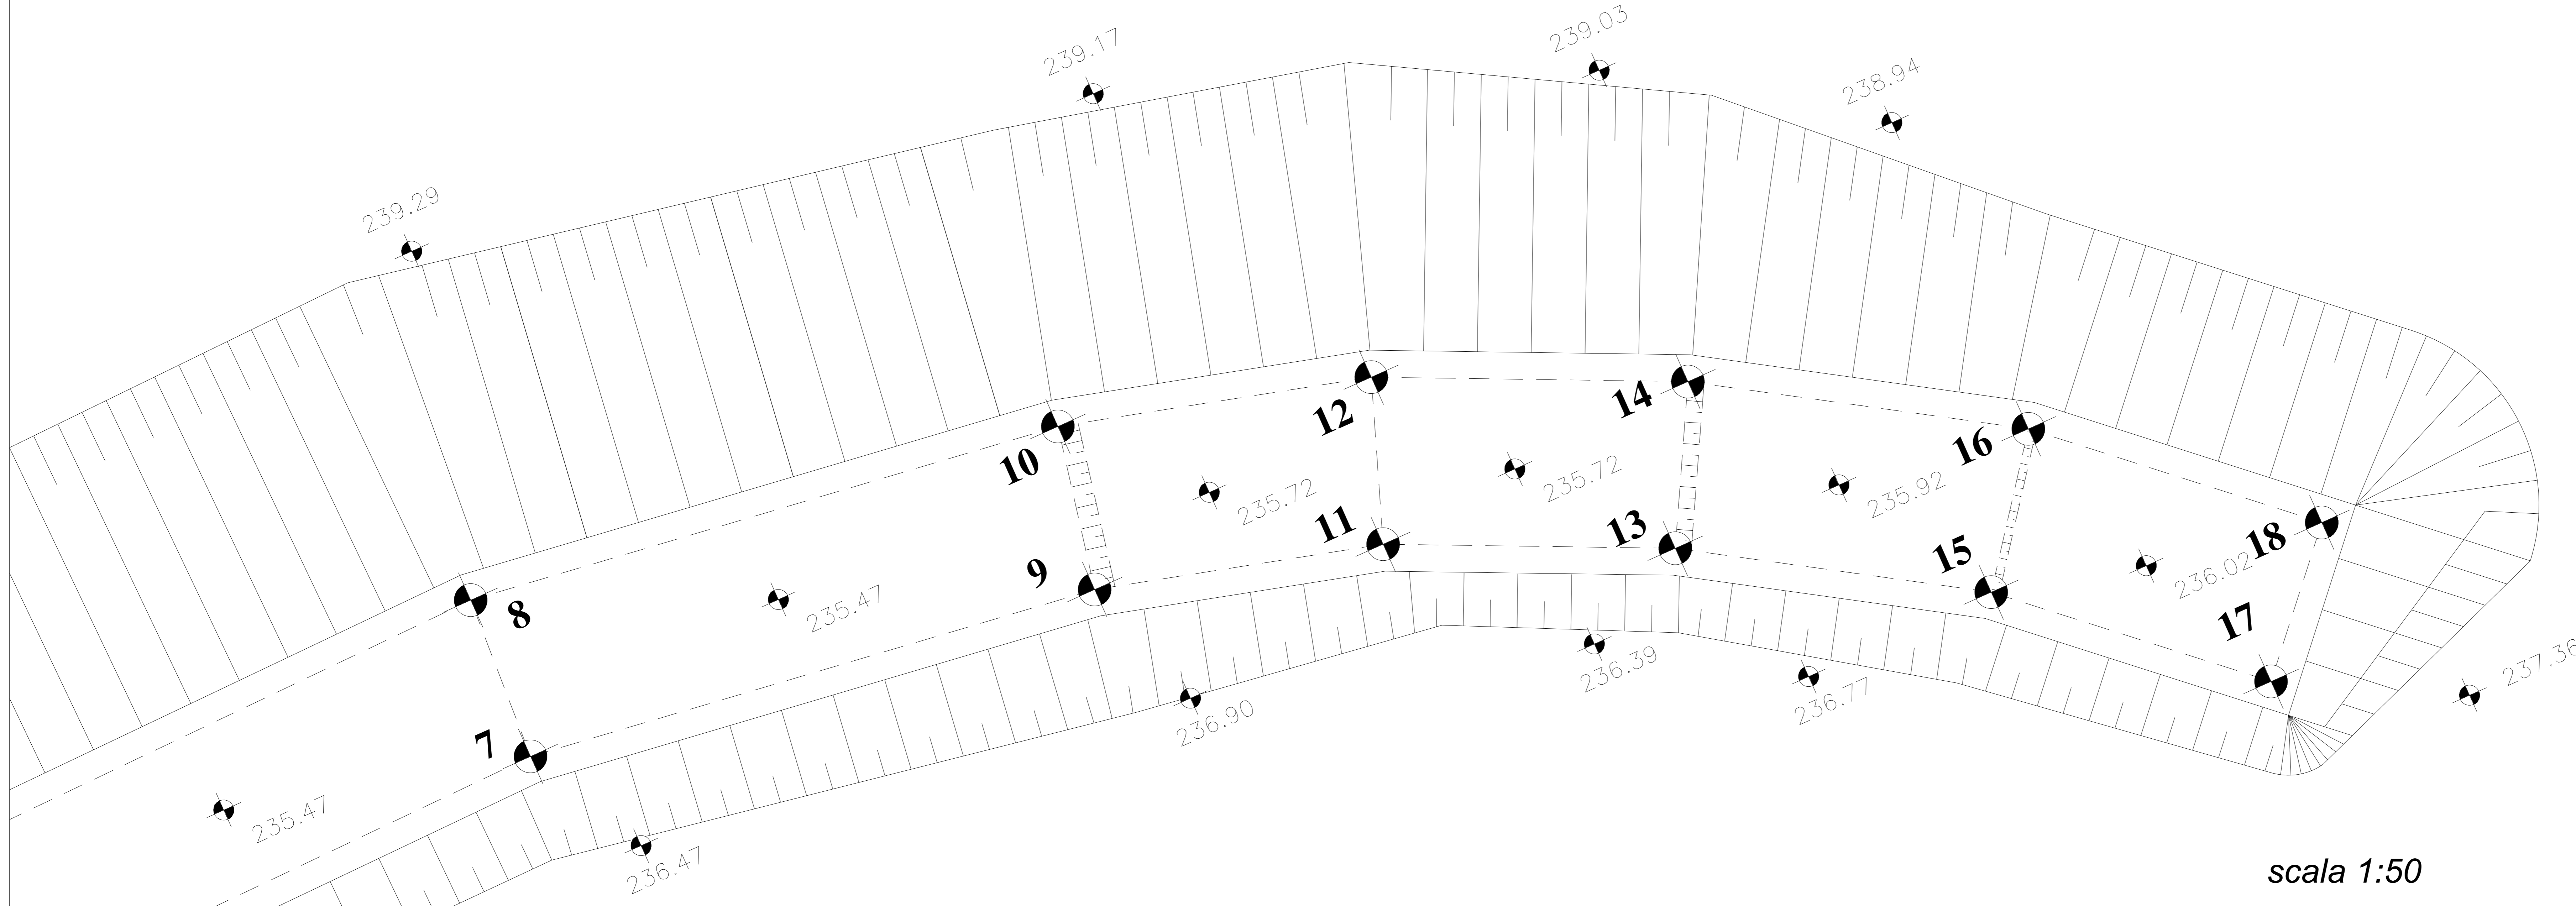


TRACCIAMENTO

Punto	Posizione X	Posizione Y	Punto	Posizione X	Posizione Y	Punto	Posizione X	Posizione Y
1	120230.798	240951.836	7	120263.894	240951.954	13	120284.885	240946.808
2	120231.185	240948.760	8	120264.063	240955.060	14	120286.364	240949.540
3	120241.667	240953.204	9	120274.726	240950.508	15	120289.911	240943.669
4	120242.099	240950.134	10	120275.338	240953.554	16	120291.779	240946.158
5	120252.708	240954.789	11	120279.962	240949.092	17	120293.980	240940.033
6	120252.966	240951.694	12	120281.027	240952.015	18	120296.046	240942.344

scala 1:50

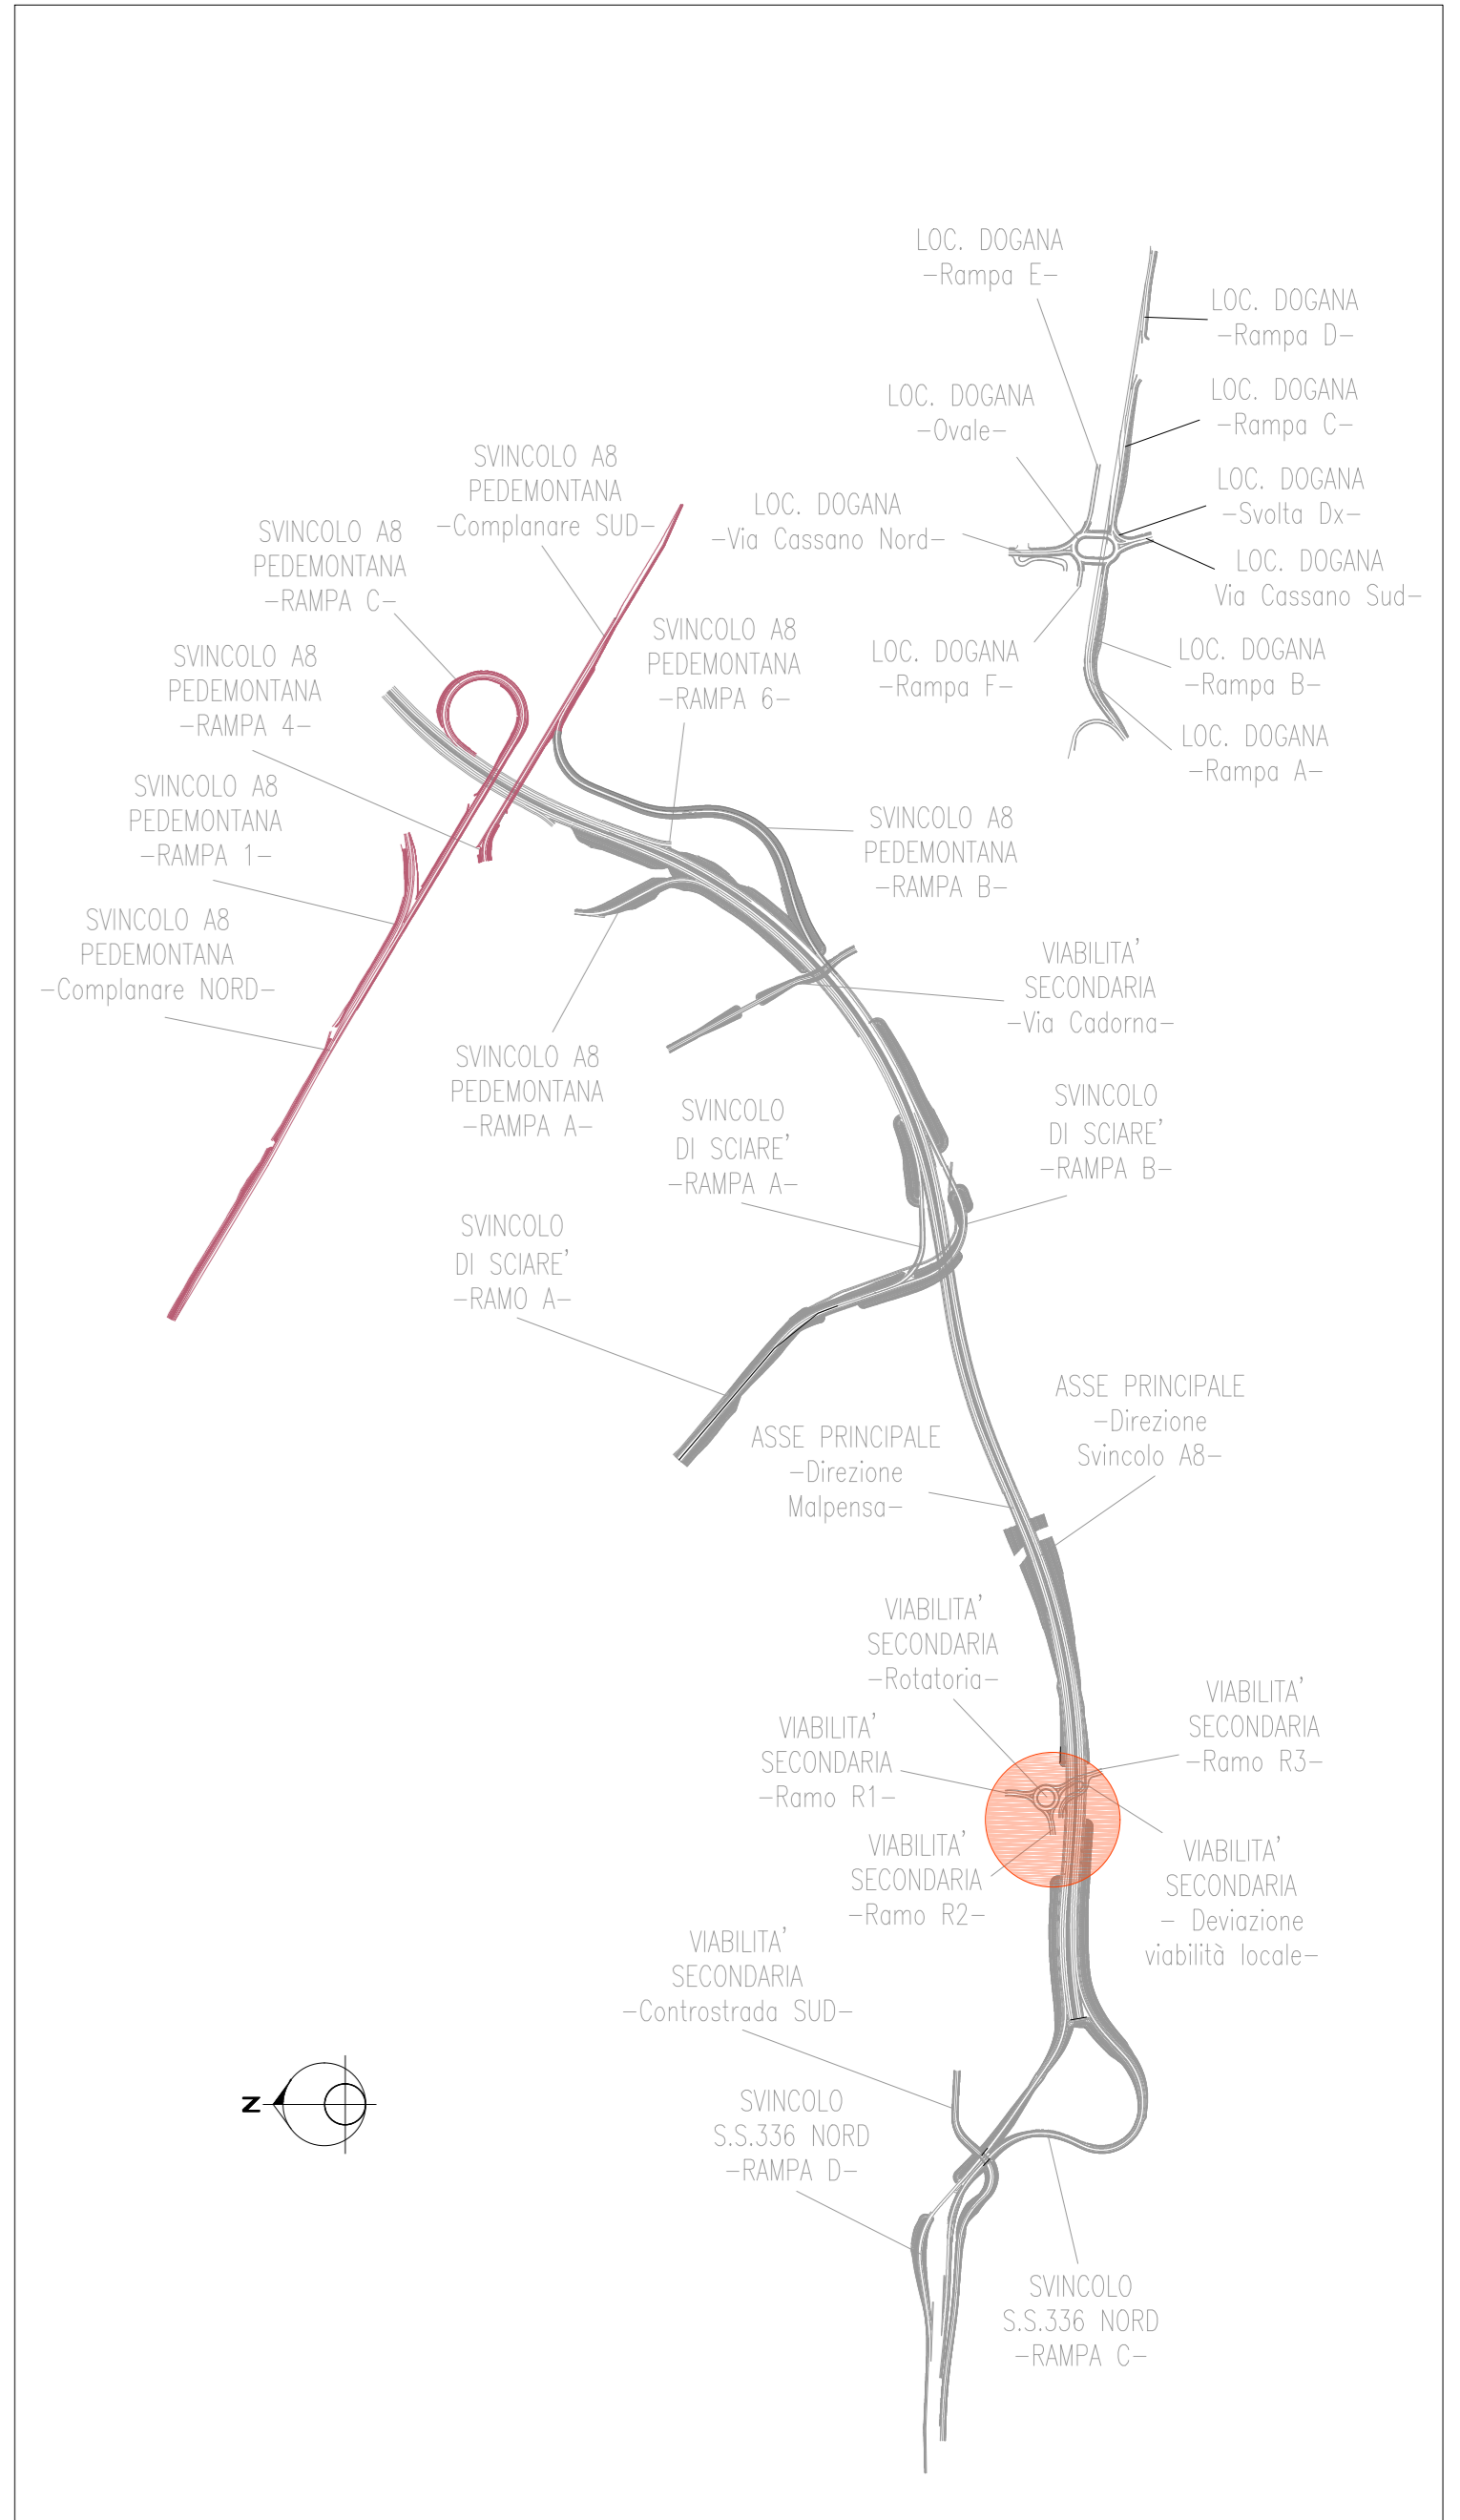

scala 1:50

ANAS S.p.A.
 Direzione Progettazione e Realizzazione Lavori

NUOVA S.S. 341 "GALLARATESE" - TRATTO DA SAMARATE A CONFINE
 CON LA PROVINCIA DI NOVARA - TRATTO NORD
**STRALCIO FUNZIONALE DAL KM 6+500 (SVINCOLO S.S. 336 NORD)
 AL KM 8+844 (SVINCOLO AUTOSTRADA A8)
 "BRETTELLA DI GALLARATE"**

PROGETTO ESECUTIVO

STUDIO CORONA	ING. RENATO DEL PRETE	ECOPLAN	EGE
ING. VITTORIO BIGNARDI	ING. DANIELE TUPPITI	ARCH. MARILENE FALCETTI	ING. GABRIELE BIANCHI
ING. RENATO VASSI	ING. SIGISMONDO RIVAROLI	ING. GIUSEPPE AGOSTINI	ING. GIANLUIGI BIANCHI
ING. RENATO VASSI	ING. SIGISMONDO RIVAROLI	ING. GIUSEPPE AGOSTINI	ING. GIANLUIGI BIANCHI

VISTO IL RESPONSABILE DEL PROCEDIMENTO: **ING. DANIELE TUPPITI**
 RESPONSABILE INTEGRAZIONE DELLE PREVISIONI SPECIALISTICHE: **ING. DANIELE TUPPITI**
 IL PROGETTISTA FIRMATARIO DELLA PRESTAZIONE: **ING. DANIELE TUPPITI**
 GEOLOGO: **ING. DANIELE TUPPITI**
 COORDINATORE DELLA SICUREZZA IN FASE DI PROGETTAZIONE: **ING. DANIELE TUPPITI**

I - PROGETTO STRUTTURALE: MURI DI SOSTEGNO
IC - OS72 - MURO DI SOSTEGNO - VIA SICILIA
 Pianta scavi e tracciamento muro

IC 009

CODICE PROGETTO	NOME FILE	REVISIONE	SCALA
IC009-P010S03STR004_A.dwg			1:50
PROGETTO	UV. PROG.	N. PROG.	
M1533	E	1801	
CODICE ELAB.			
P010S03STR0104			
C			
B			
A	EMMISSIONE	LUGLIO 2020	ING. DANIELE TUPPITI
REV.	DESCRIZIONE	DATA	REDAITTO
			VERIFICATO
			APPROVATO