

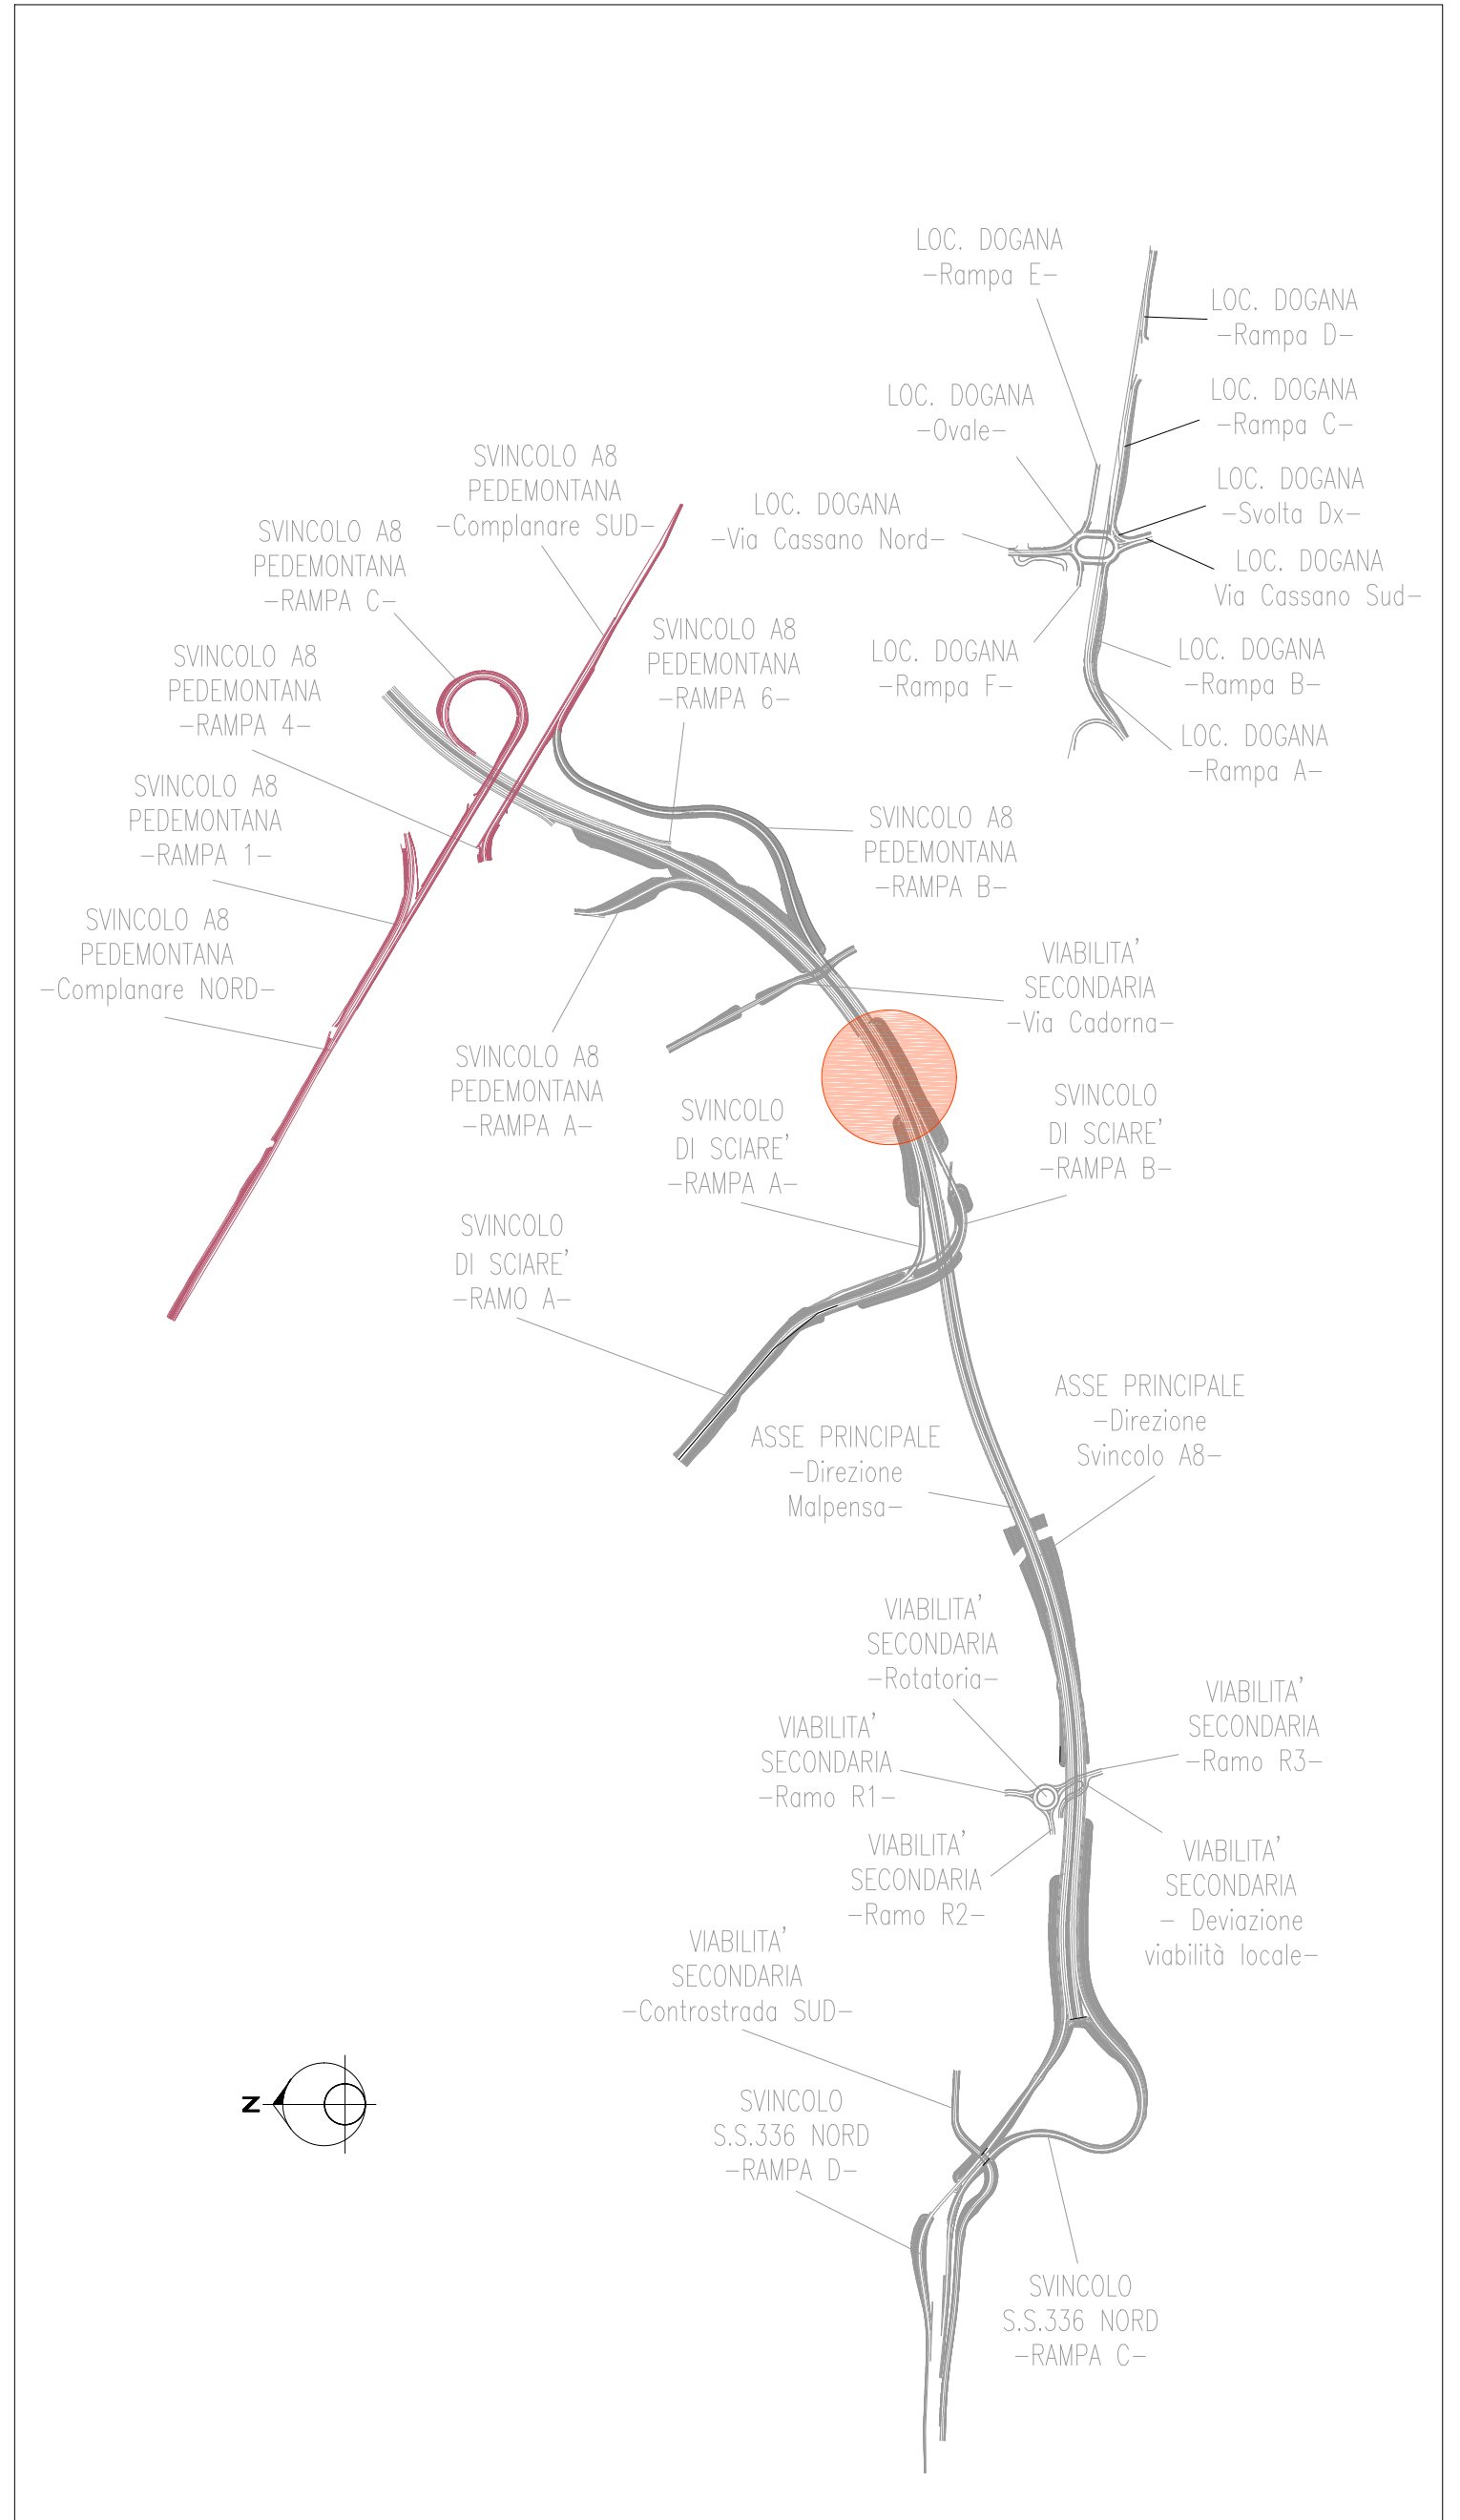


PIANTA MURO OS62

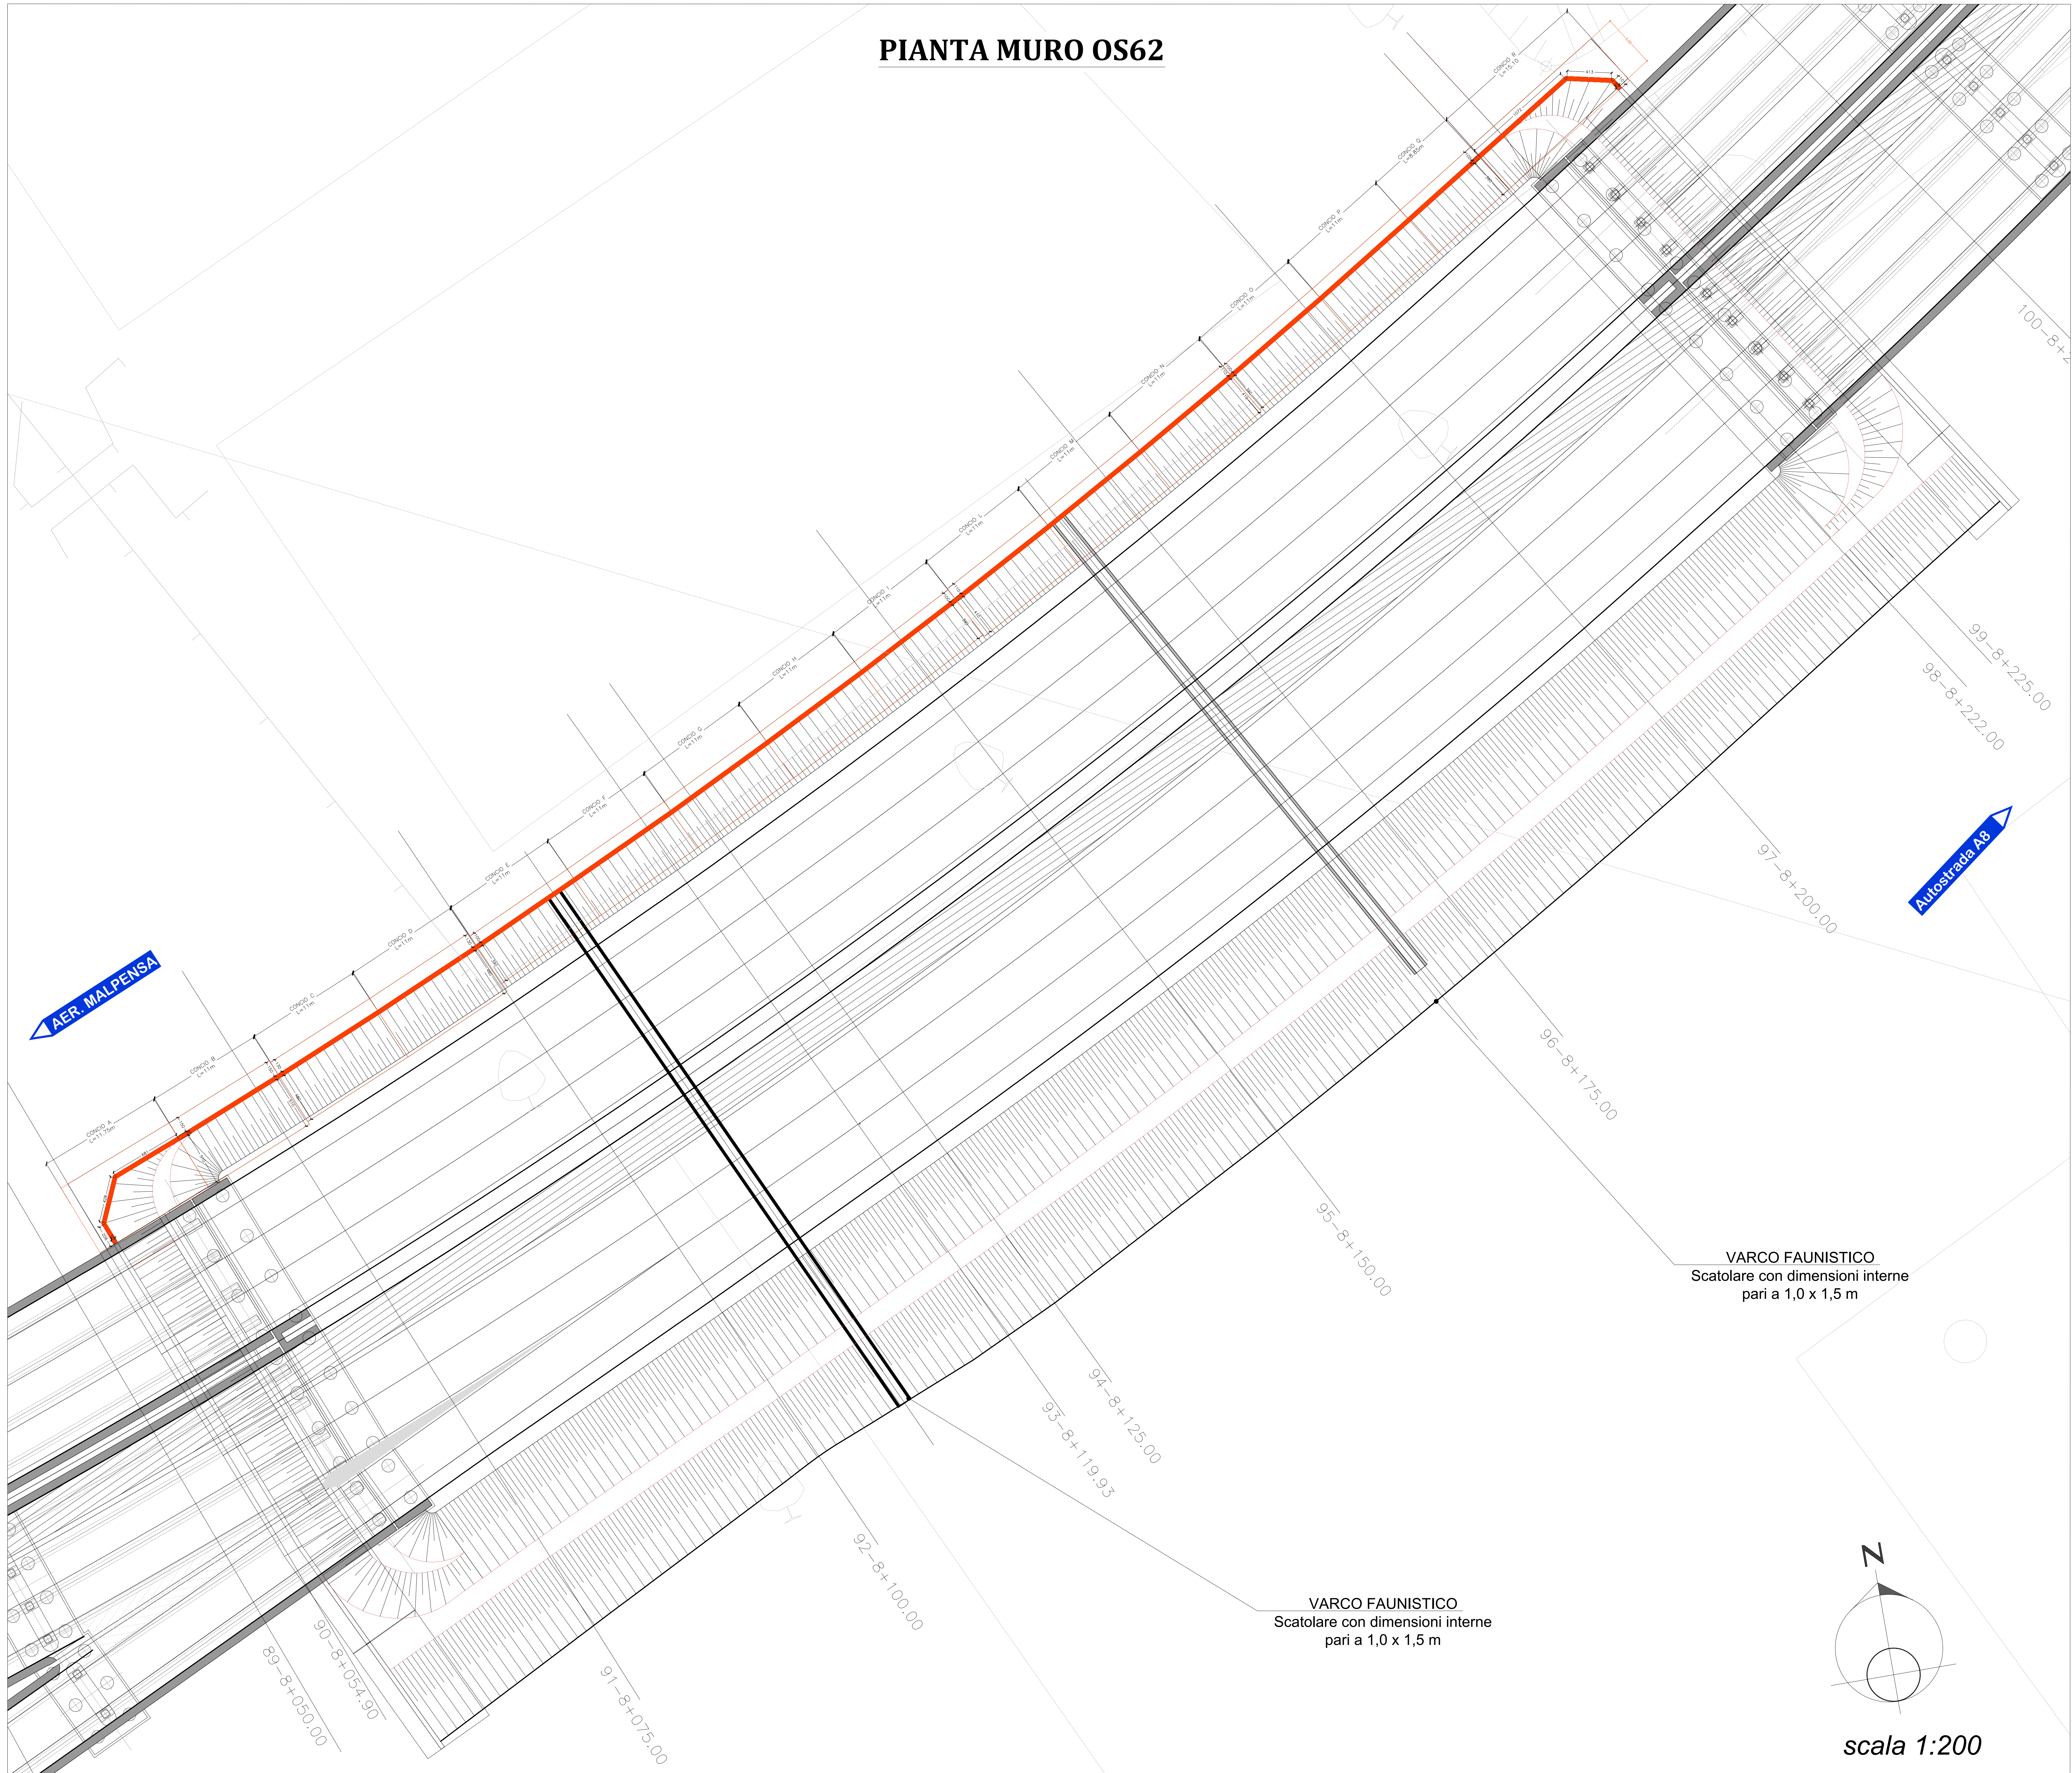

VARCO FAUNISTICO
Scotolare con dimensioni interne
pari a 1,0 x 1,5 m

VARCO FAUNISTICO
Scotolare con dimensioni interne
pari a 1,0 x 1,5 m

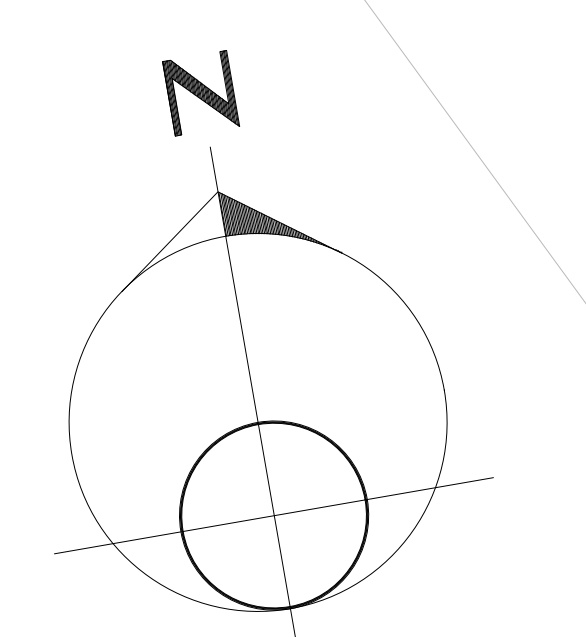

ANAS S.p.A.
Direzione Progettazione e Realizzazione Lavori

NUOVA S.S. 341 "GALLARATESE" - TRATTO DA SAMARATE A CONFINE
CON LA PROVINCIA DI NOVARA - TRATTO NORD
**STRALCIO FUNZIONALE DAL KM 6+500 (SVINCOLO S.S. 336 NORD)
AL KM 8+844 (SVINCOLO AUTOSTRADA A8)
"BRETTELLA DI GALLARATE"**

PROGETTO ESECUTIVO

STUDIO CORONA	ING. RENATO DEL PRETE	ECOPLAN	EG
ING. RENATO DEL PRETE	ING. DANIELE TUPPITI	ING. VALERIO BAIETTI	ING. RENATO DEL PRETE
ING. DANIELE TUPPITI	ING. VALERIO BAIETTI	ING. RENATO DEL PRETE	ING. DANIELE TUPPITI

I - PROGETTO STRUTTURALE: MURI DI SOSTEGNO
ID - OS62 MURI DI SOSTEGNO -
in sinistra da progr. 8+058,15 a progr. 8+222,65
Inquadramento muro di sostegno

ID 002	NO. FILE	REVISIONE	SCALA:
002	ID002-P010S04STRD01_B.dwg	B	1:200
PROGETTO	ELAB.	REDAZIONE	VERIFICAZIONE
M1533	E1801	P010S04STRD01	B
C	EMISSIONE A SEGUITO DI ISTRUTTORIA INTERNA ANAS	MARZO 2021	ING. DANIELE TUPPITI
B	EMISSIONE	LUGLIO 2020	ING. DANIELE TUPPITI
A	EMISSIONE		ING. DANIELE TUPPITI
REV.	DESCRIZIONE	DATA	REDAZIONE