



PIANTA MURO OS62

Conci A, B, C, D, E, F, G, H

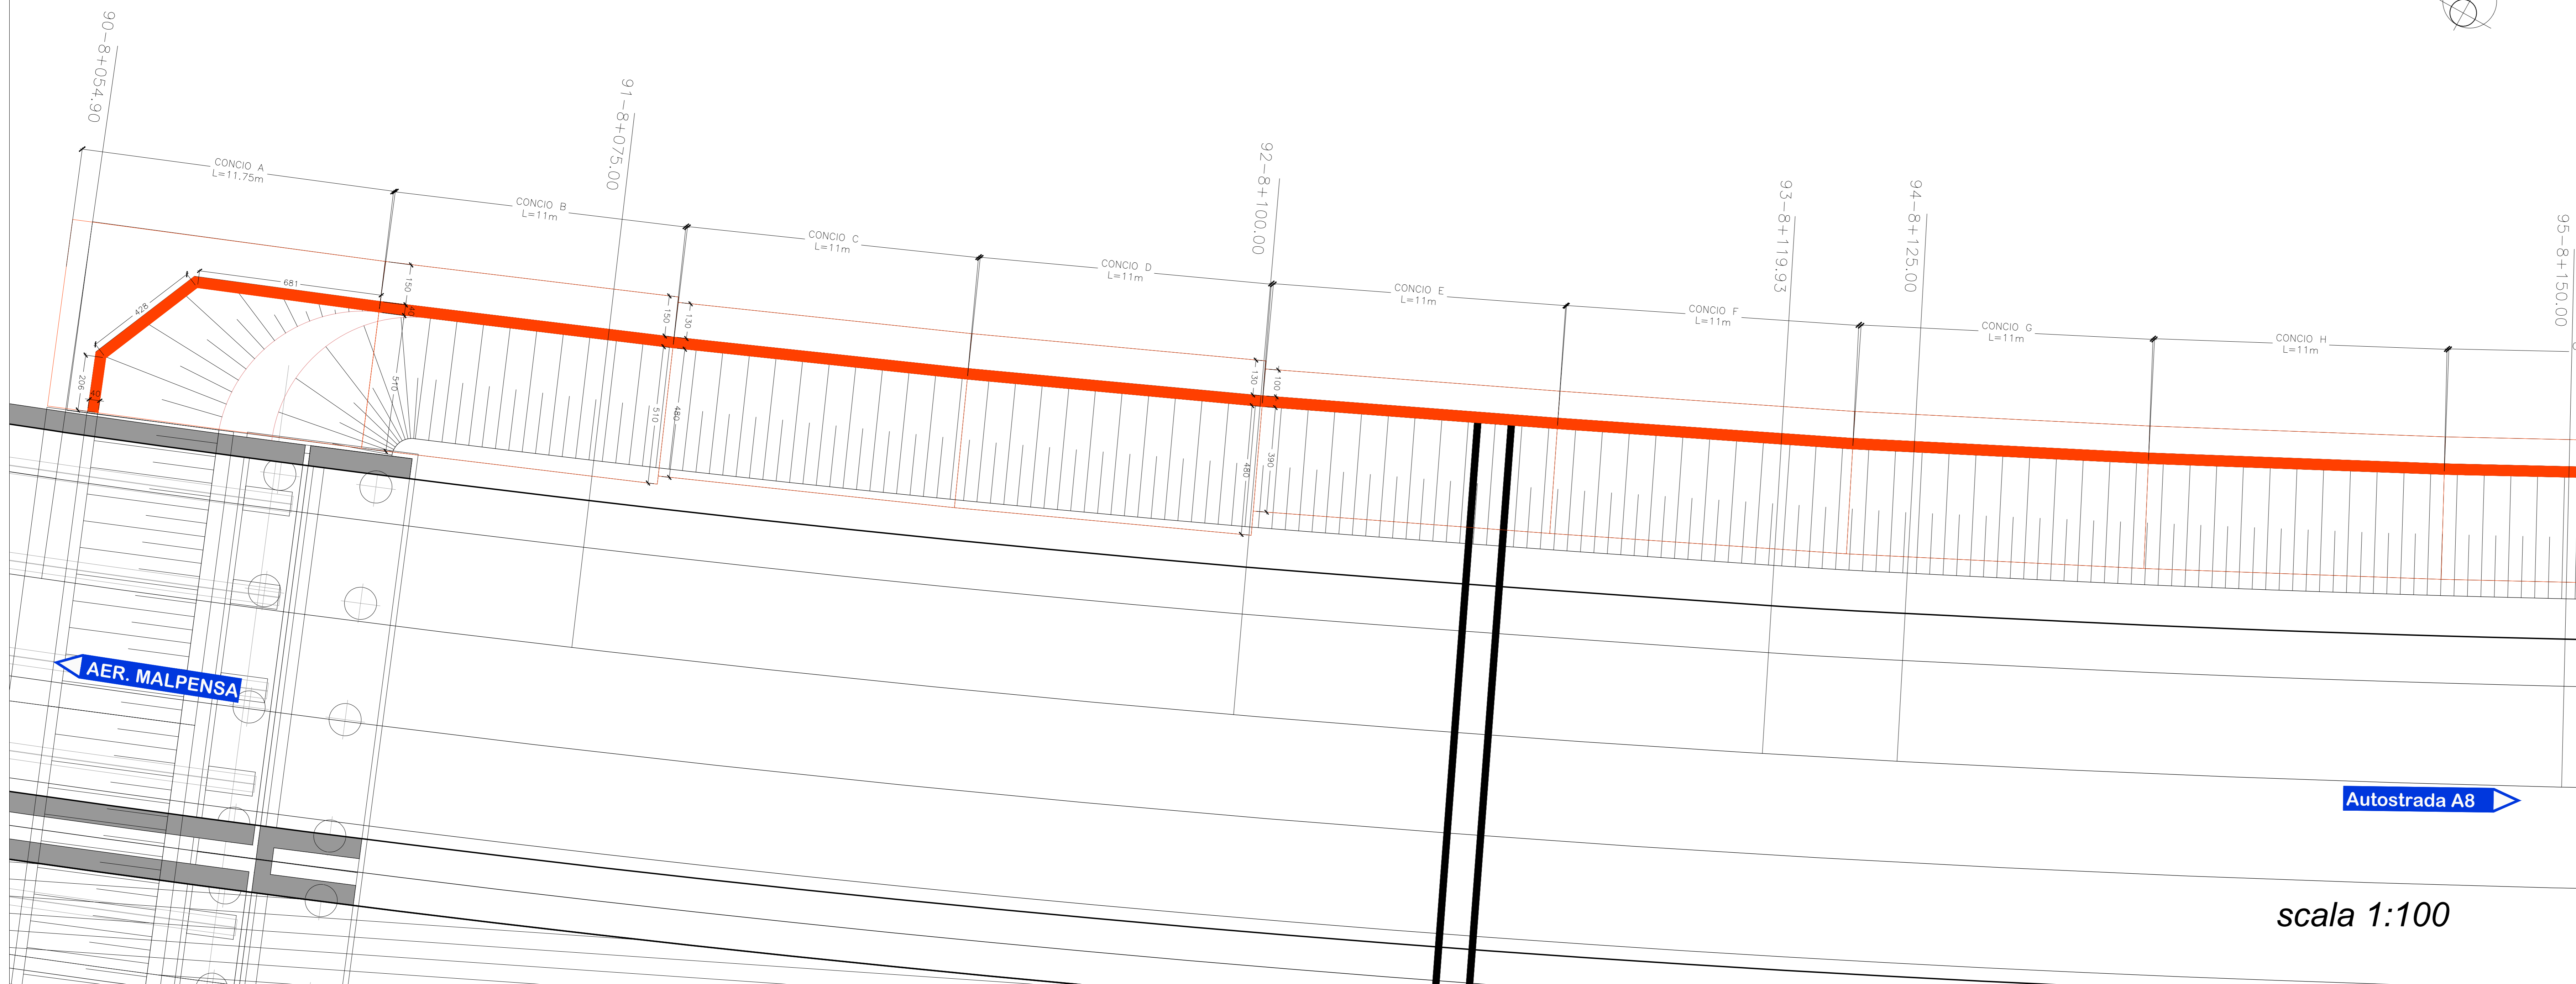


scala 1:100

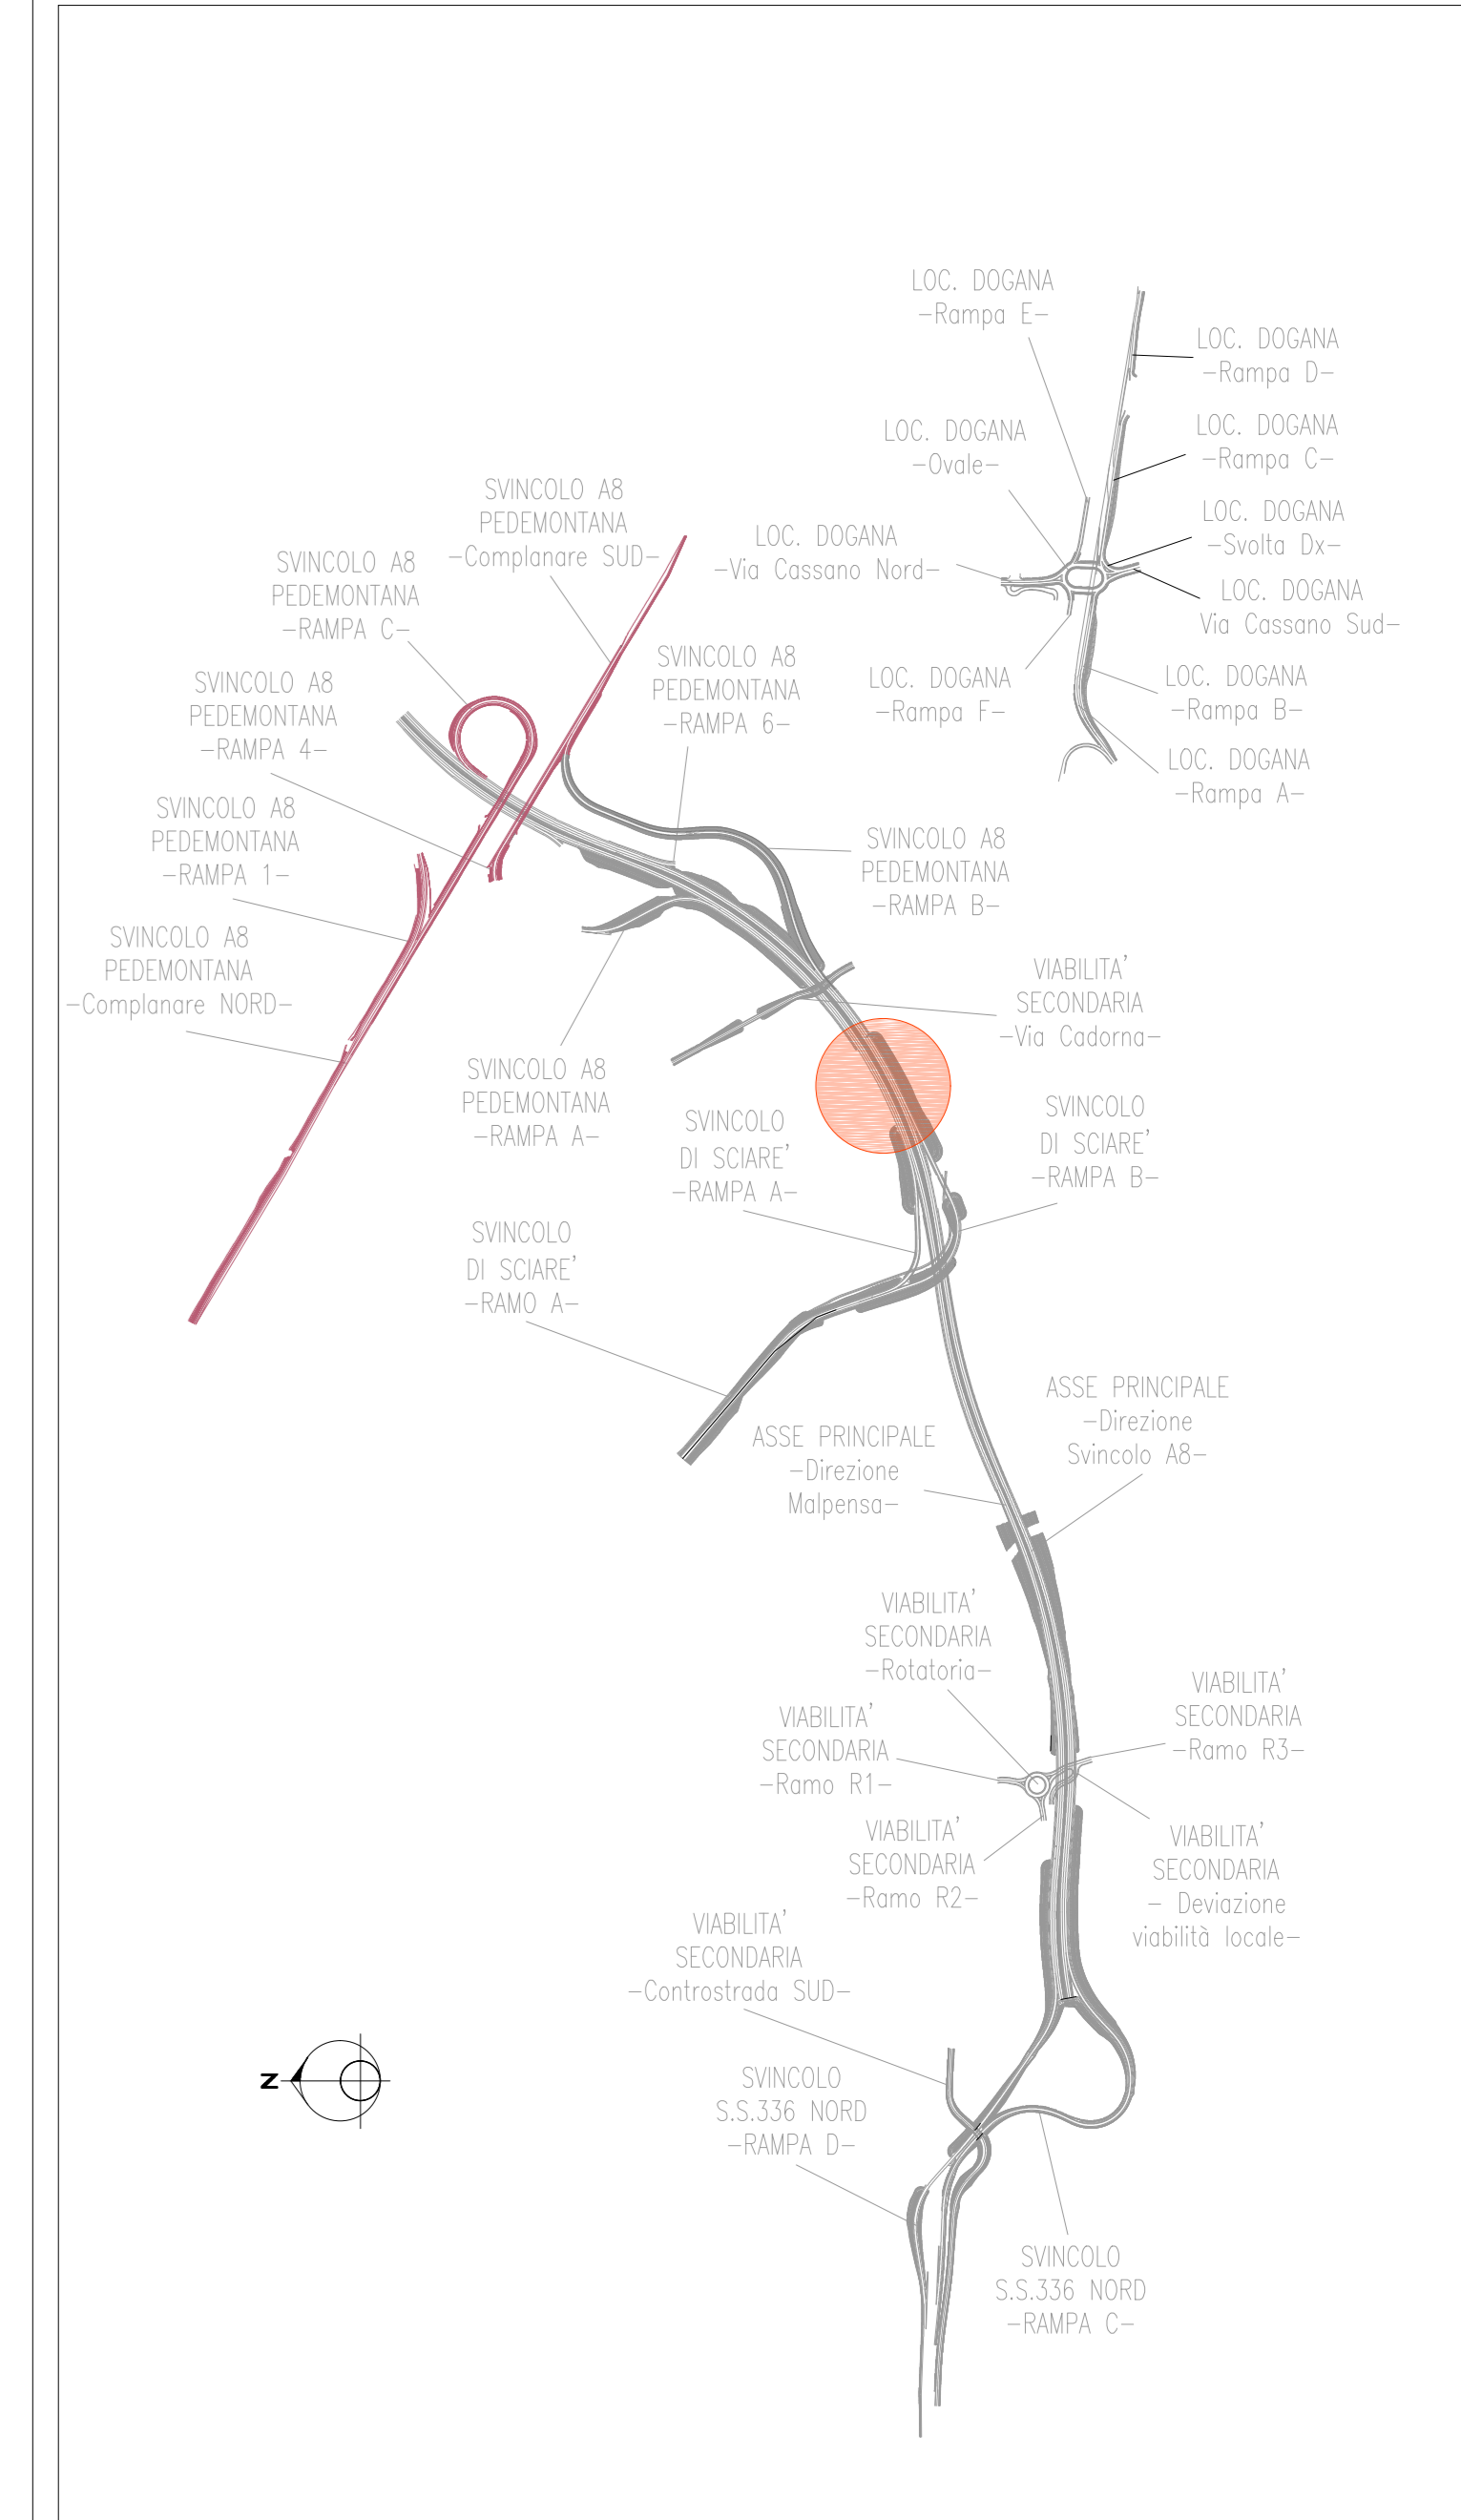

PIANTA MURO OS62

Conci I, L, M, N, O, P, Q, R

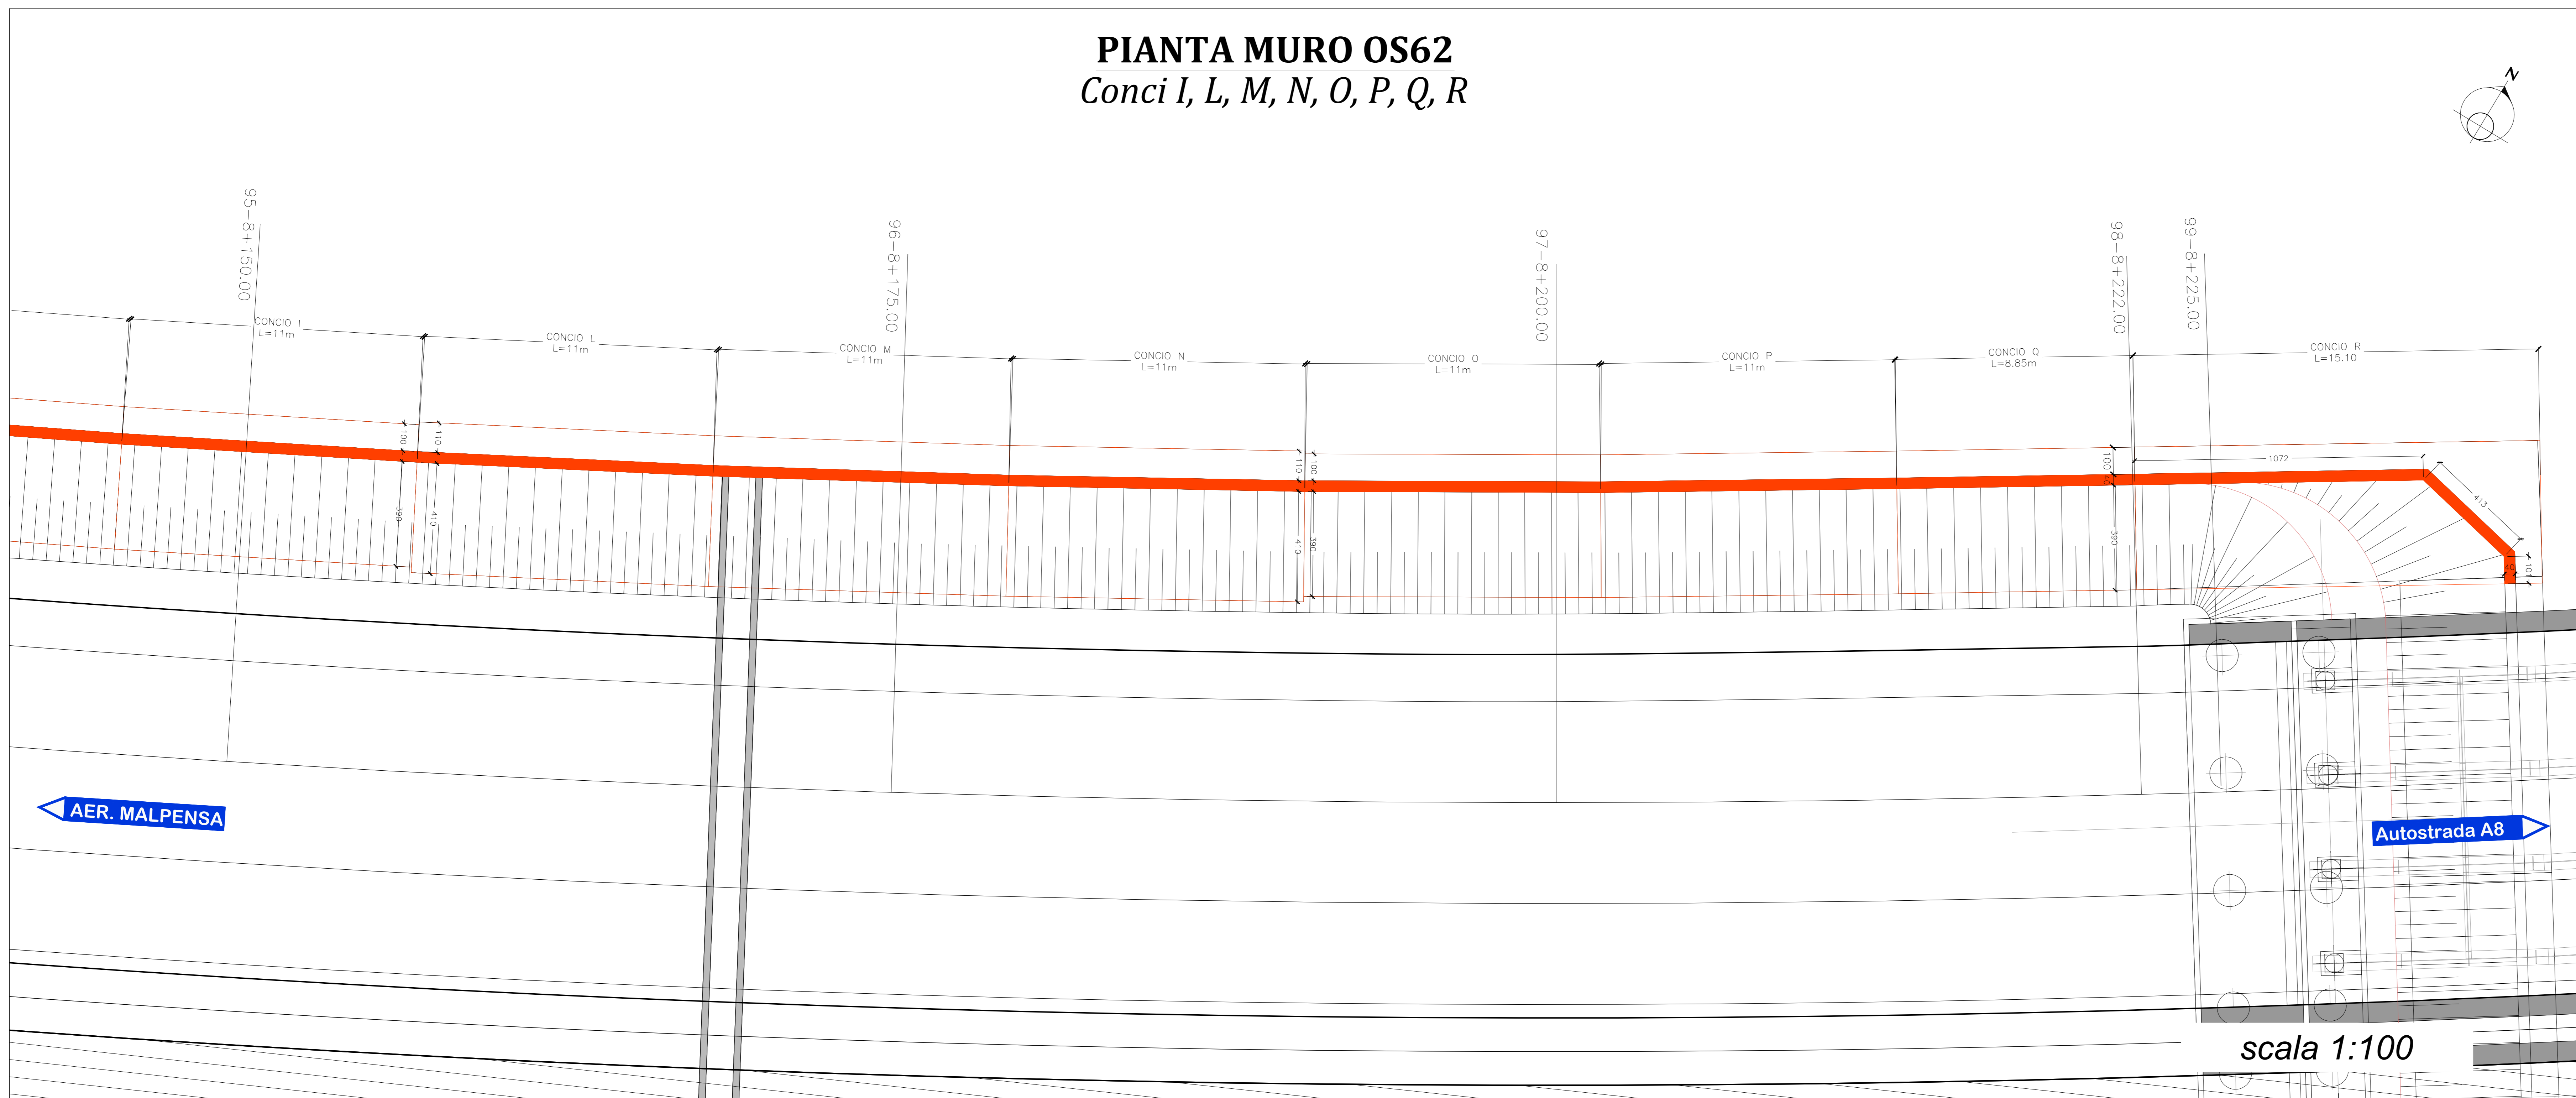

scala 1:100

anas ANAS S.p.A.
 Direzione Progettazione e Realizzazione Lavori

NUOVA S.S. 341 "GALLARATESE" - TRATTO DA SAMARATE A CONFINE CON LA PROVINCIA DI NOVARA - TRATTO NORD
 STRALCIO FUNZIONALE DAL KM 6+500 (SINCOLO S.S. 336 NORD) AL KM 8+844 (SINCOLO AUTOSTRADA A8) "BRETTELLA DI GALLARATE"

PROGETTO ESECUTIVO

STUDIO CORONA	ING. RENATO DEL PRETE	ECOPLAN	EGE
ING. RENATO DEL PRETE	ING. DANIELE TUPPULI	ING. DANIELE TUPPULI	ING. DANIELE TUPPULI
ING. DANIELE TUPPULI	ING. DANIELE TUPPULI	ING. DANIELE TUPPULI	ING. DANIELE TUPPULI

VISTO IL RESPONSABILE DEL PROCEDIMENTO: **ING. DANIELE TUPPULI**

RESPONSABILE DELLA PROIEZIONE SPECIALE: **ING. DANIELE TUPPULI**

IL PROGETTISTA FIRMATARIO DELLA PRESTAZIONE: **ING. DANIELE TUPPULI**

IL COORDINATORE DELLA SICUREZZA IN FASE DI PROIEZIONE: **ING. DANIELE TUPPULI**

I - PROGETTO STRUTTURALE: MURI DI SOSTEGNO
 ID - OS62 MURI DI SOSTEGNO - in sinistra da progr. 8+058,15 a progr. 8+222,65
 Planimetria

ID 003

CODICE PROGETTO	NOME FILE	REVISIONE	SCALA:
M1533	ID003-P10S04STRD102_B.dwg	B	1:100
PROGETTO	LIV. PROG.	N. PROG.	
M1533	E	1801	
CODICE ELAB.	CODICE STR	DATA	REDAITTO
M1533	E1801	LUGLIO 2020	ING. DANIELE TUPPULI
REV.	DESCRIZIONE	DATA	VERIFICATO
A	EMMISSIONE A SEGUITO DI ISTRUTTORIA INTERNA ANAS	MARZO 2021	ING. DANIELE TUPPULI
B	EMMISSIONE	LUGLIO 2020	ING. DANIELE TUPPULI
REV.	DESCRIZIONE	DATA	VERIFICATO
			ING. DANIELE TUPPULI